

PROVINCIA DI
TARANTO

REGIONE
PUGLIA

COMUNE DI
MASSAFRA



Oggetto: PROGETTO PER LA REALIZZAZIONE DI UNA PIATTAFORMA PER LO STOCCAGGIO E IL TRATTAMENTO DI RIFIUTI LIQUIDI NON PERICOLOSI


Tavola: CABINA DECOMPRESSIONE METANO
PIANTA - PROSPETTI - SEZIONI

Committente



C.I.S.A. s.p.a.
Comune di Massafra (TA)
Contrada Forcellara S. Sergio
tel: 099 8807448
fax: 099 8805708
www.cisaonline.it

Progettista

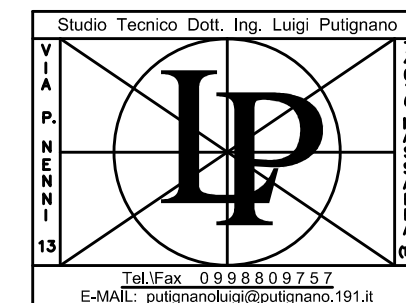

Studio Tecnico di
Ingegneria
via Pietro Nenni, 13
74016, Massafra (TA)
Tel./fax 099 8809757


Tel./fax: 099 8809757
E-MAIL: pulignanoluigi@pulignano.191.it

Data	febbraio 2012
Revisione	00
Scala: 1 : 50	Codice Documento: 12.01639
	Commissa: _____ Tavola: _____ Rev.: 00 Formato: _____

È vietata la riproduzione del presente documento, anche parziale.


PIANTA PIANO TERRA

Scala 1: 50

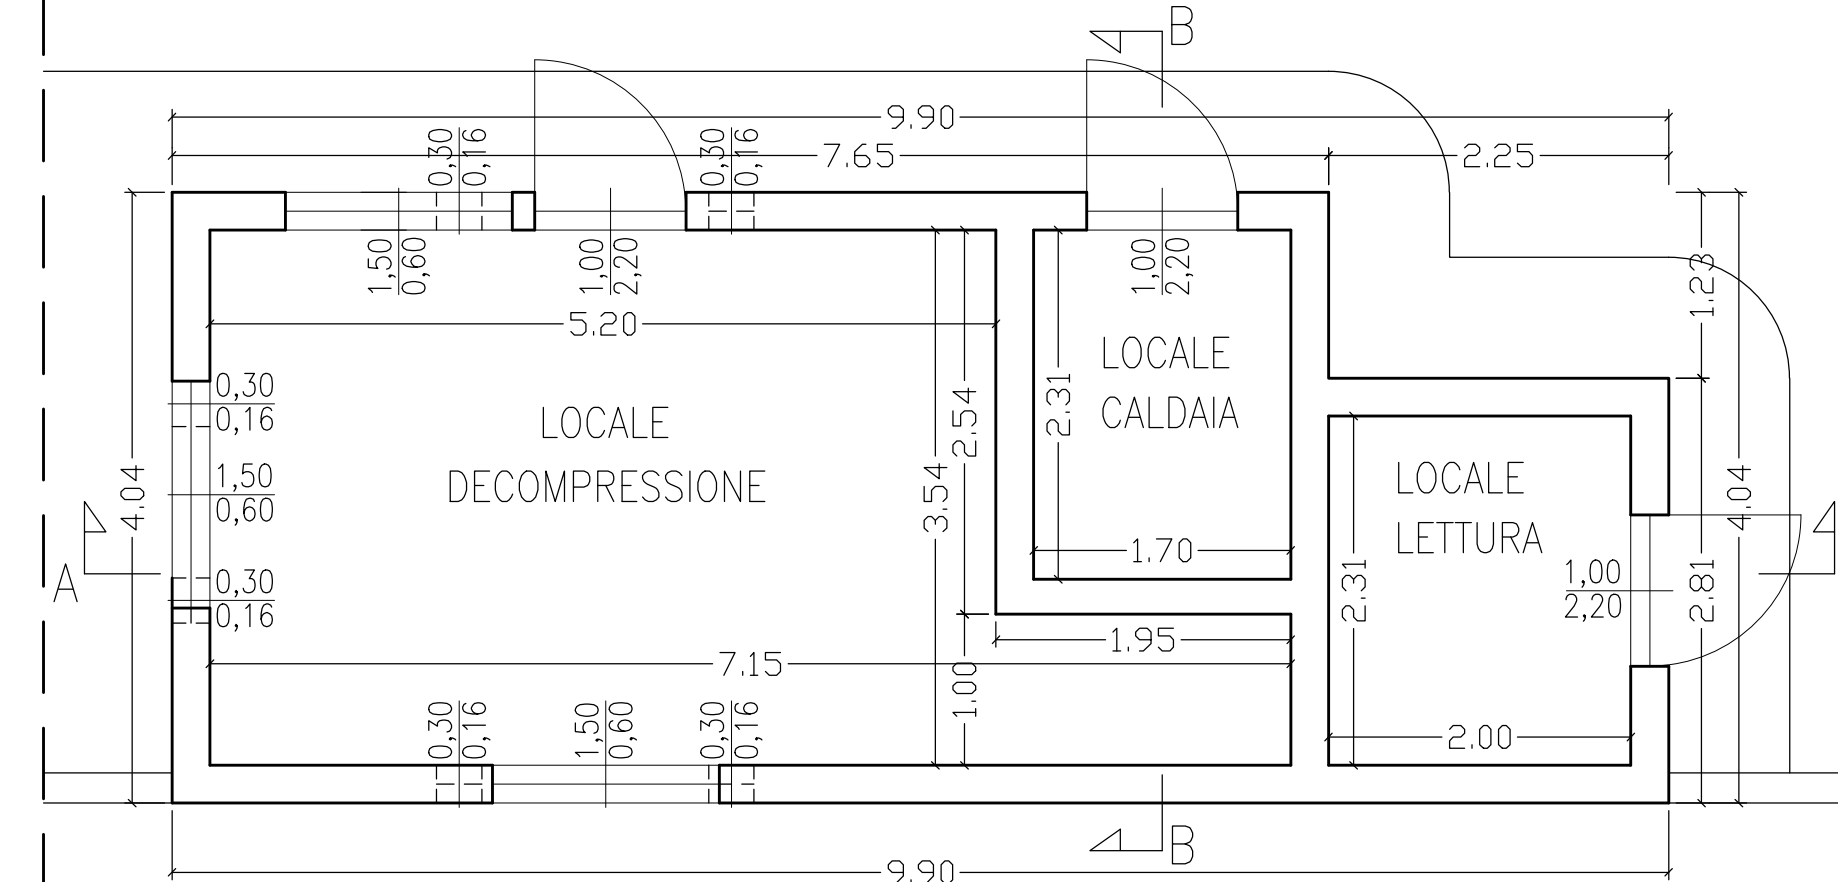


PROSPETTO EST

Scala 1: 50

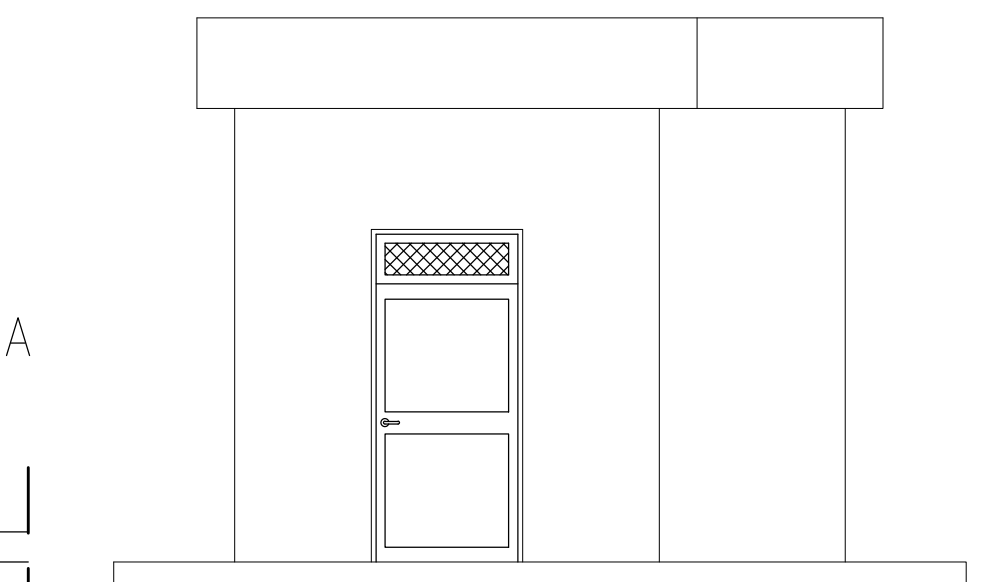


PROSPETTO OVEST

Scala 1: 50

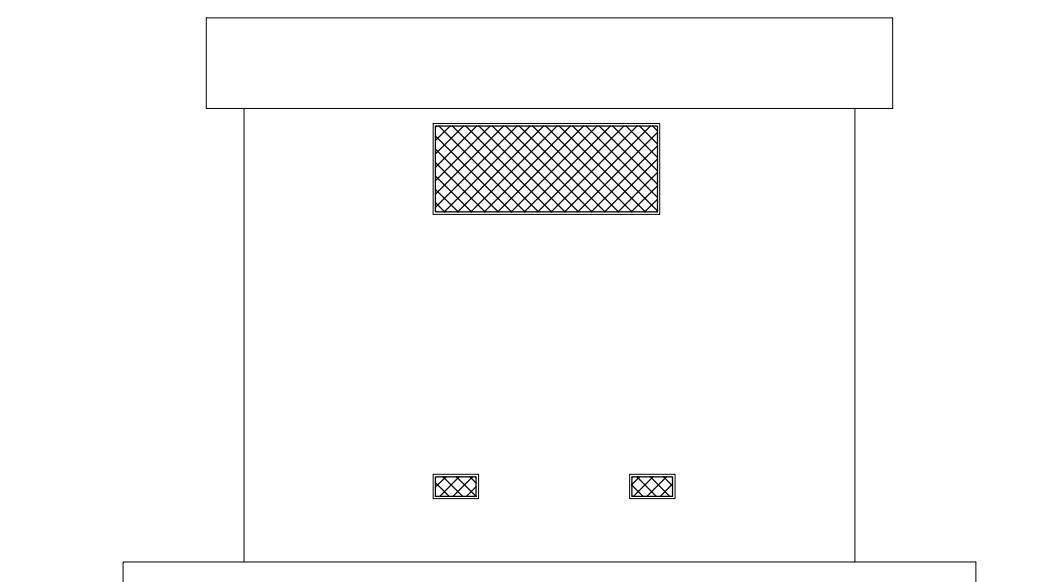


PROSPETTO SUD

Scala 1: 50

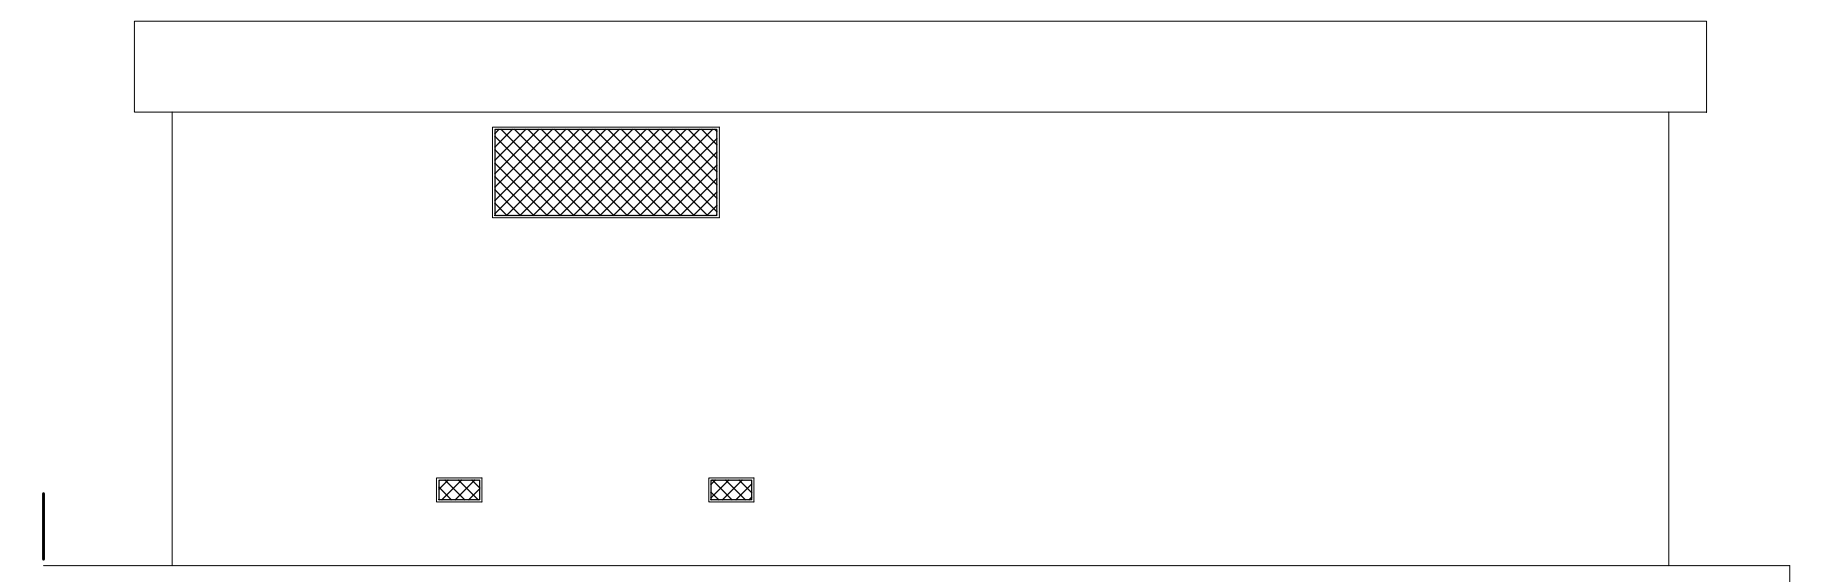


SEZIONE A-A

Scala 1: 50

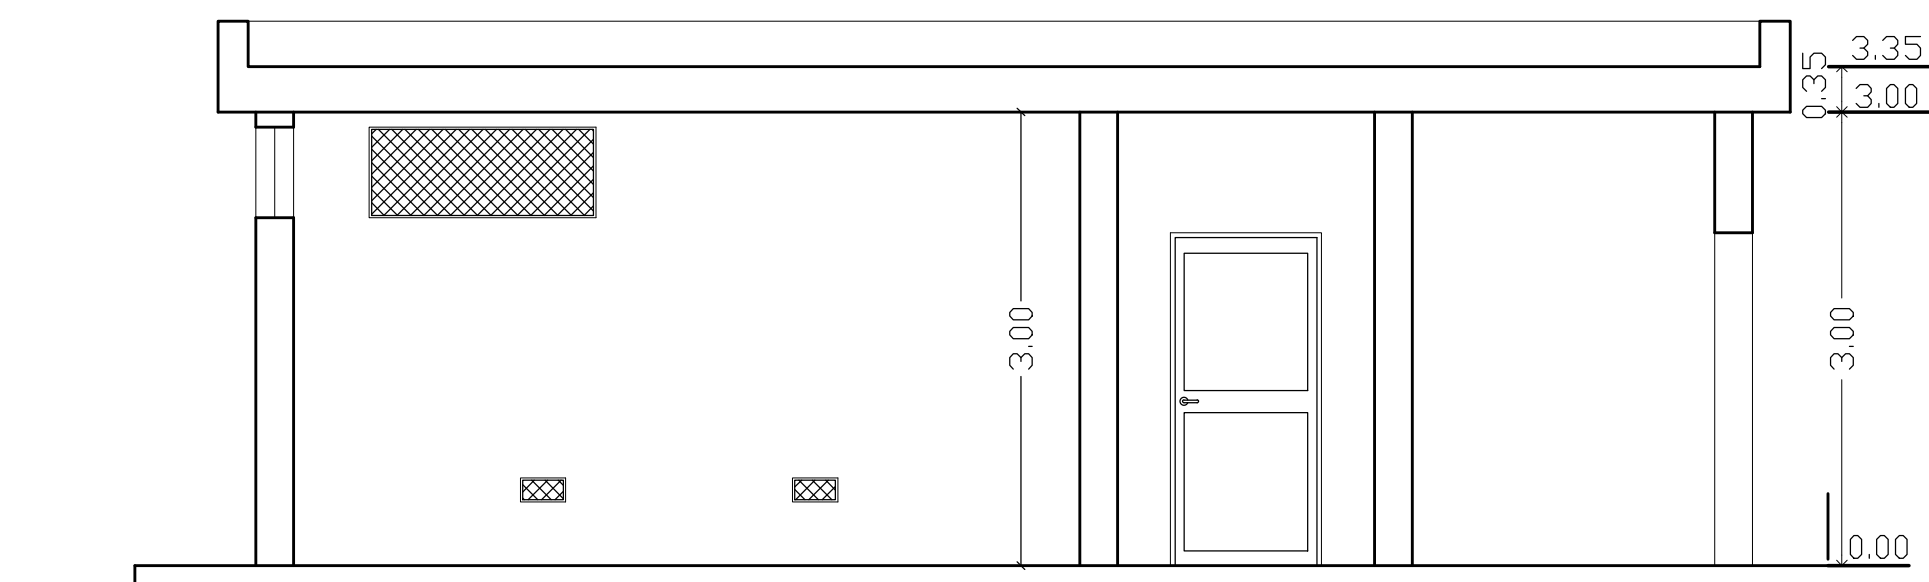

PROSPETTO NORD

Scala 1: 50

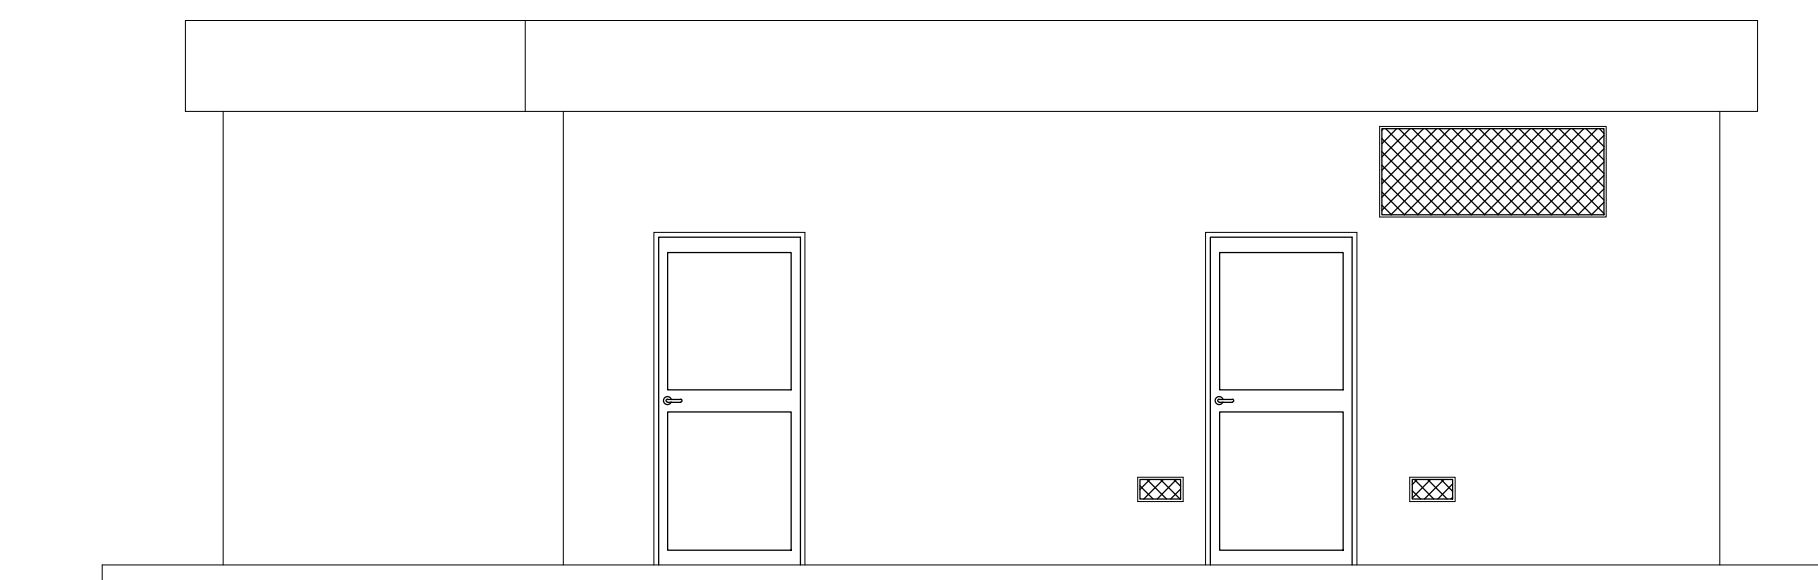

SEZIONE B-B

Scala 1: 50

