




PIANTA PIANO TERRA scala 1:100

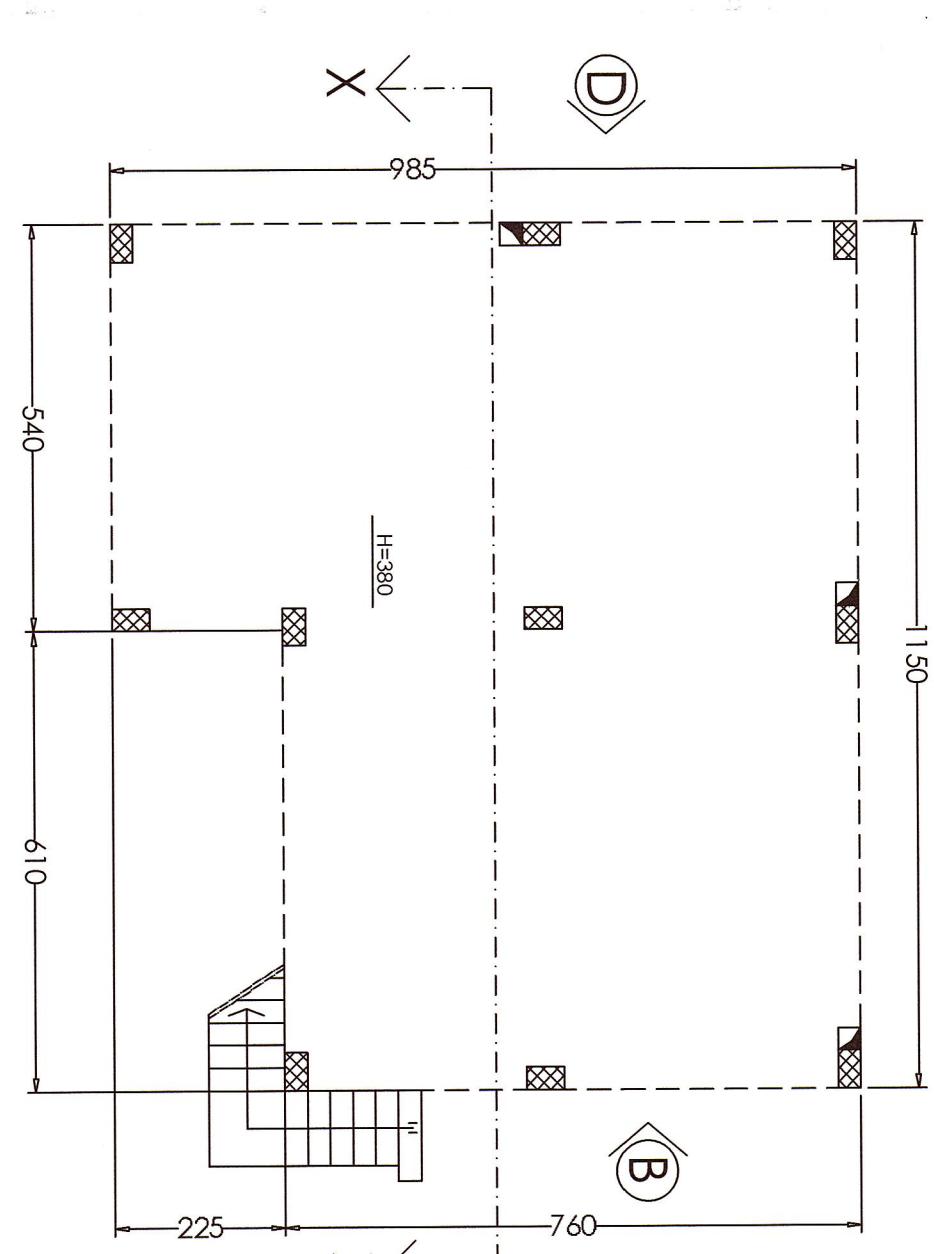


PROSPETTO A scala 1:100

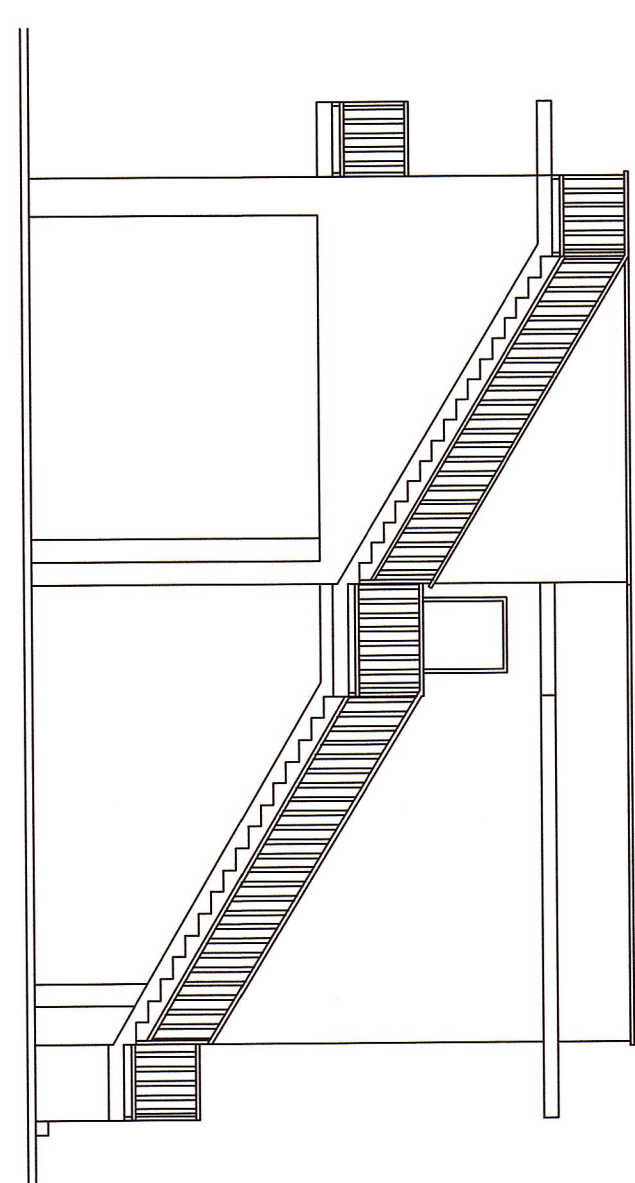


PIANTA PIANO TERRA scala 1:100

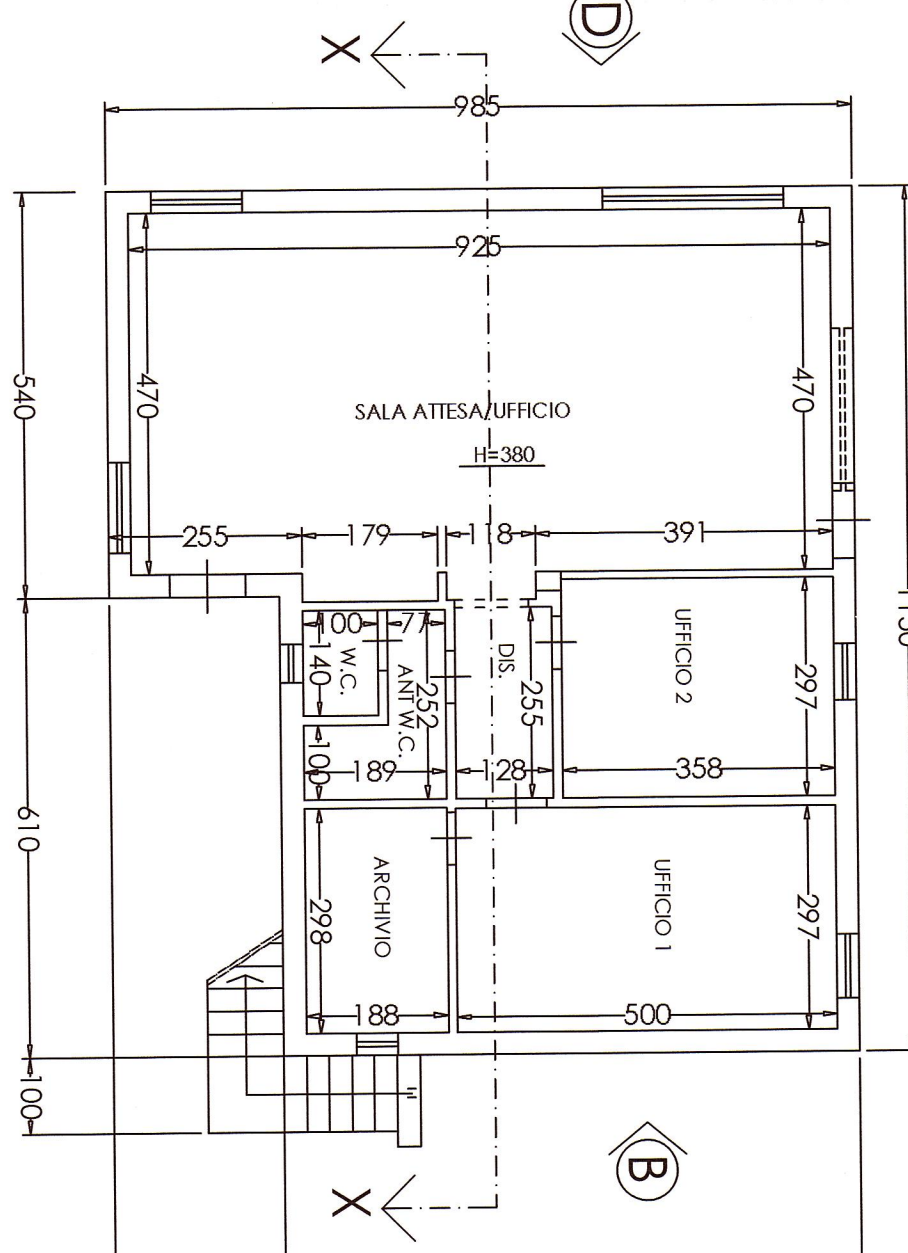


PROSPETTO A scala 1:100

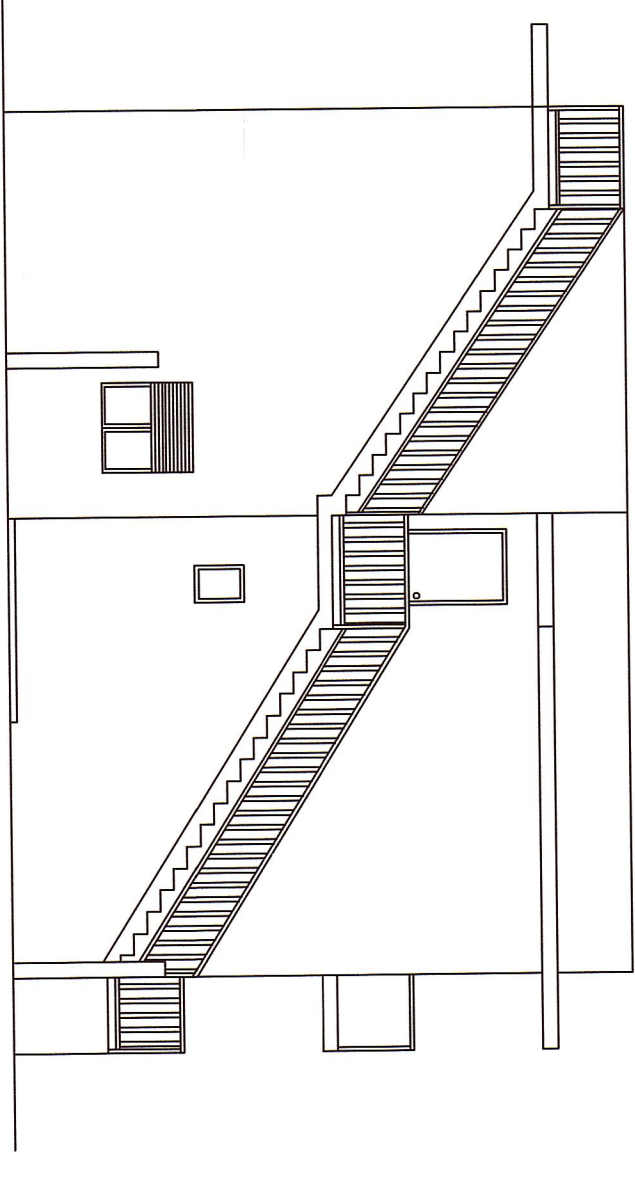


PROSPETTO B scala 1:100

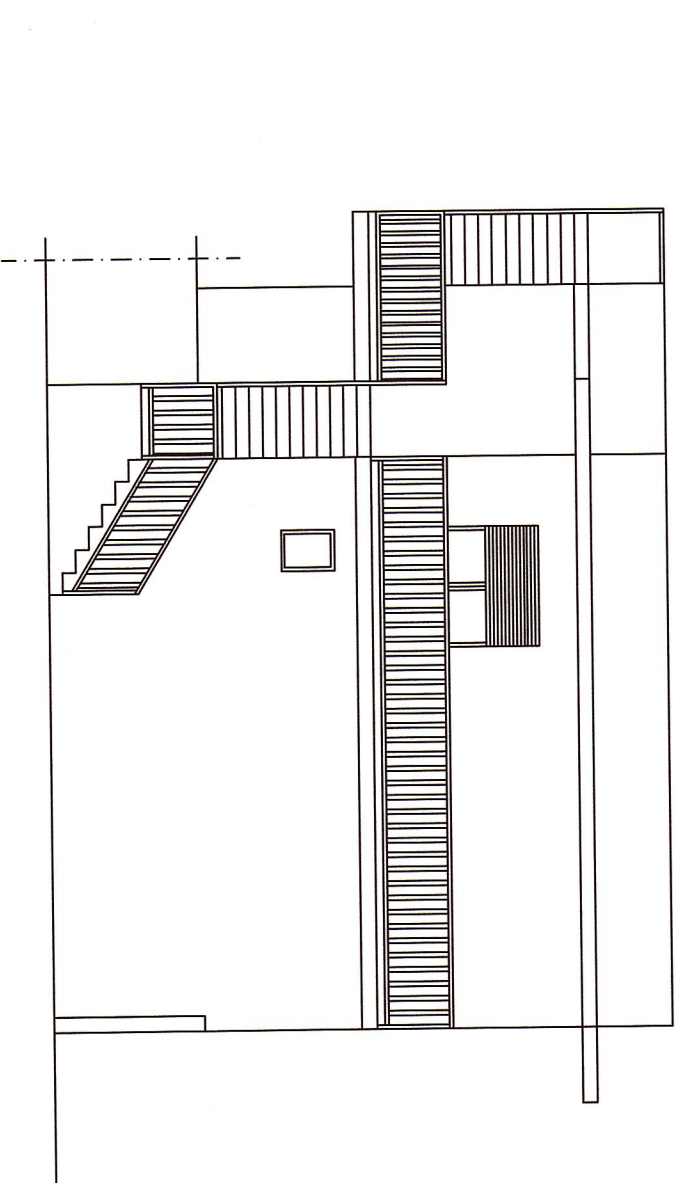


PIANTA PIANO PRIMO scala 1:100

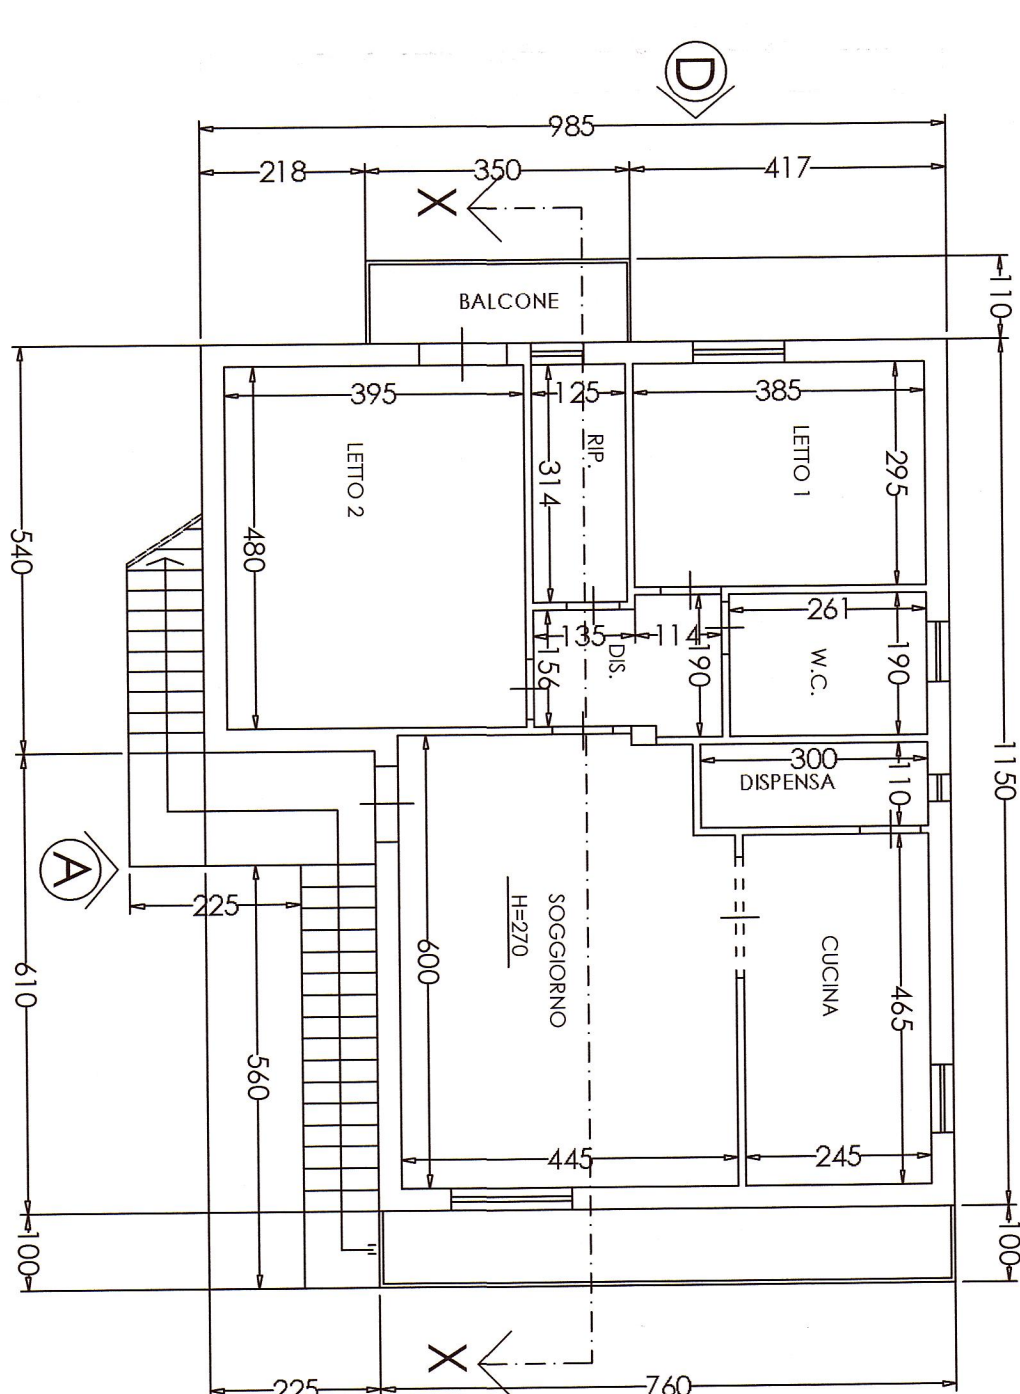


PROSPETTO C scala 1:100

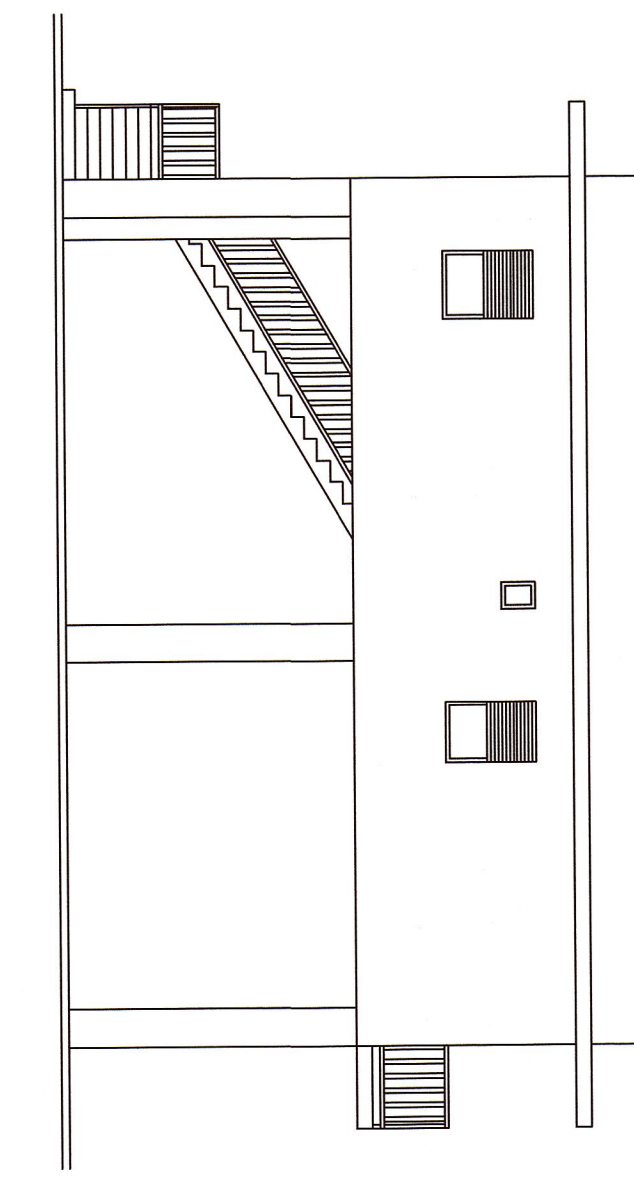


PROSPETTO D scala 1:100

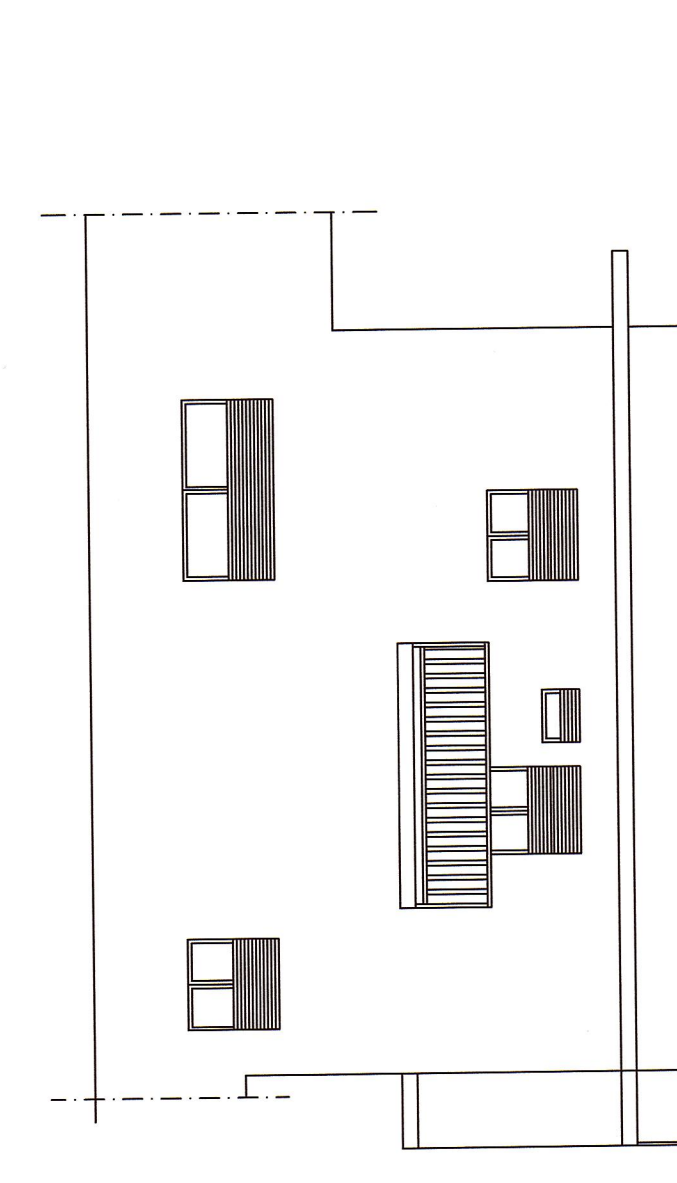


PIANTA COPERTURA scala 1:100

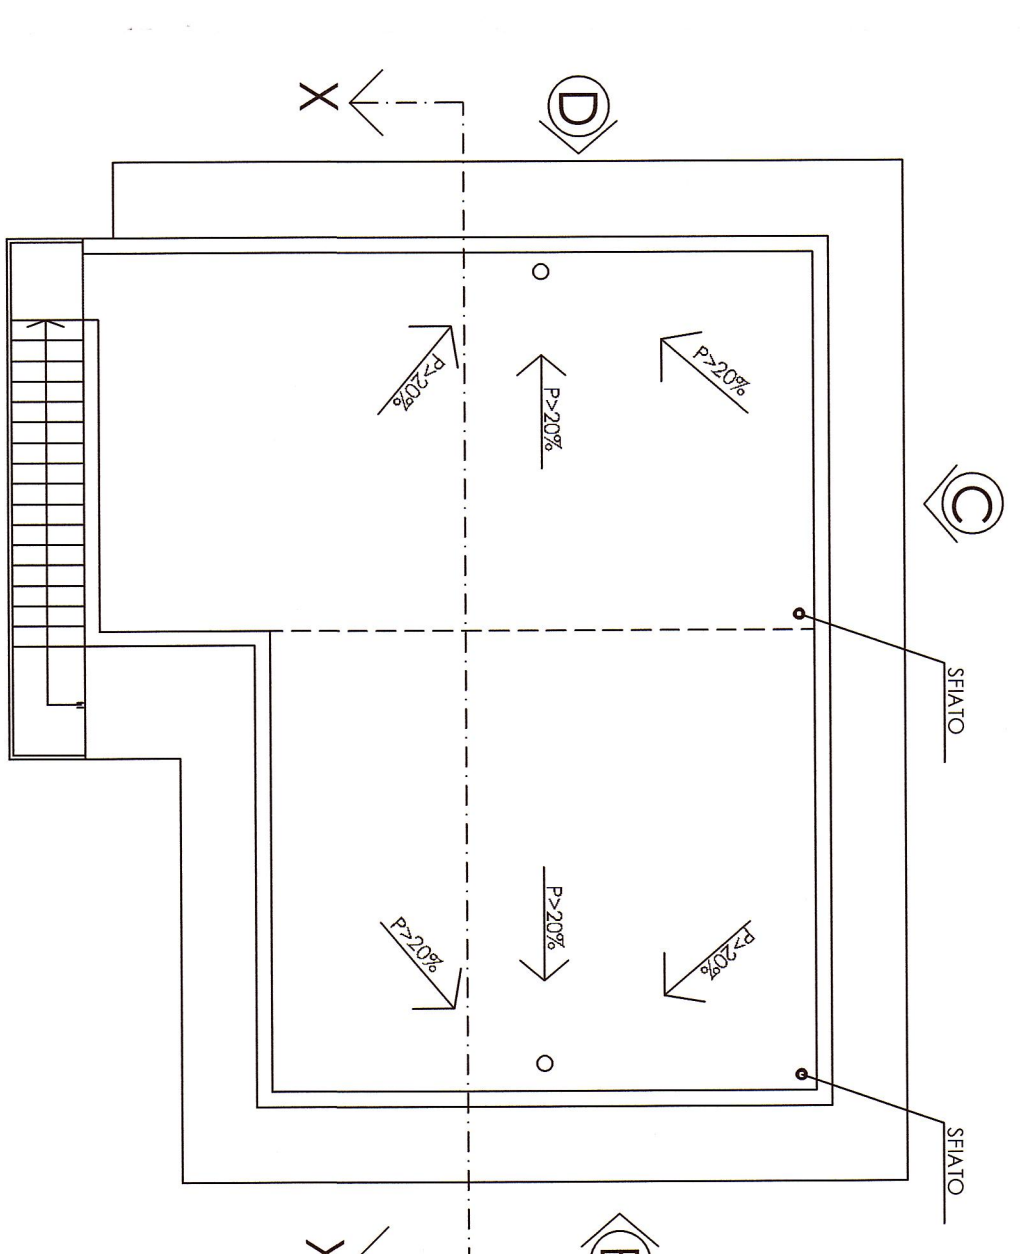


SEZIONE X-X scala 1:100

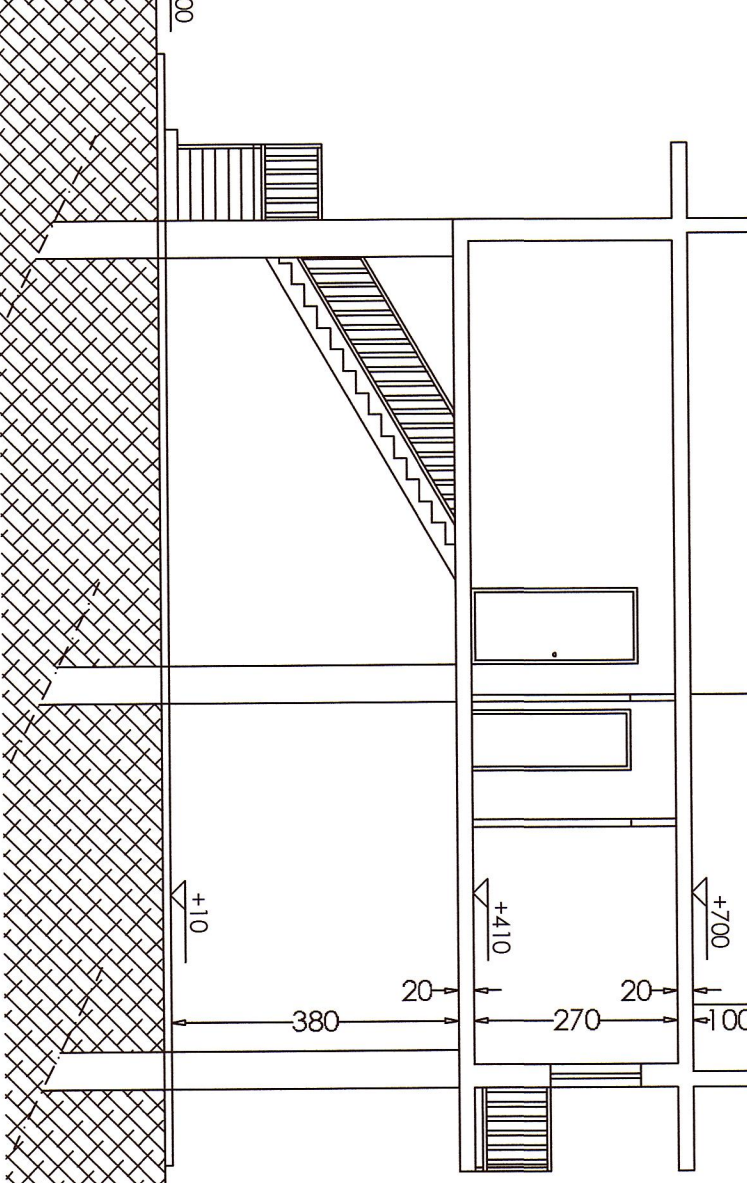

PIANTA COPERTURA scala 1:100

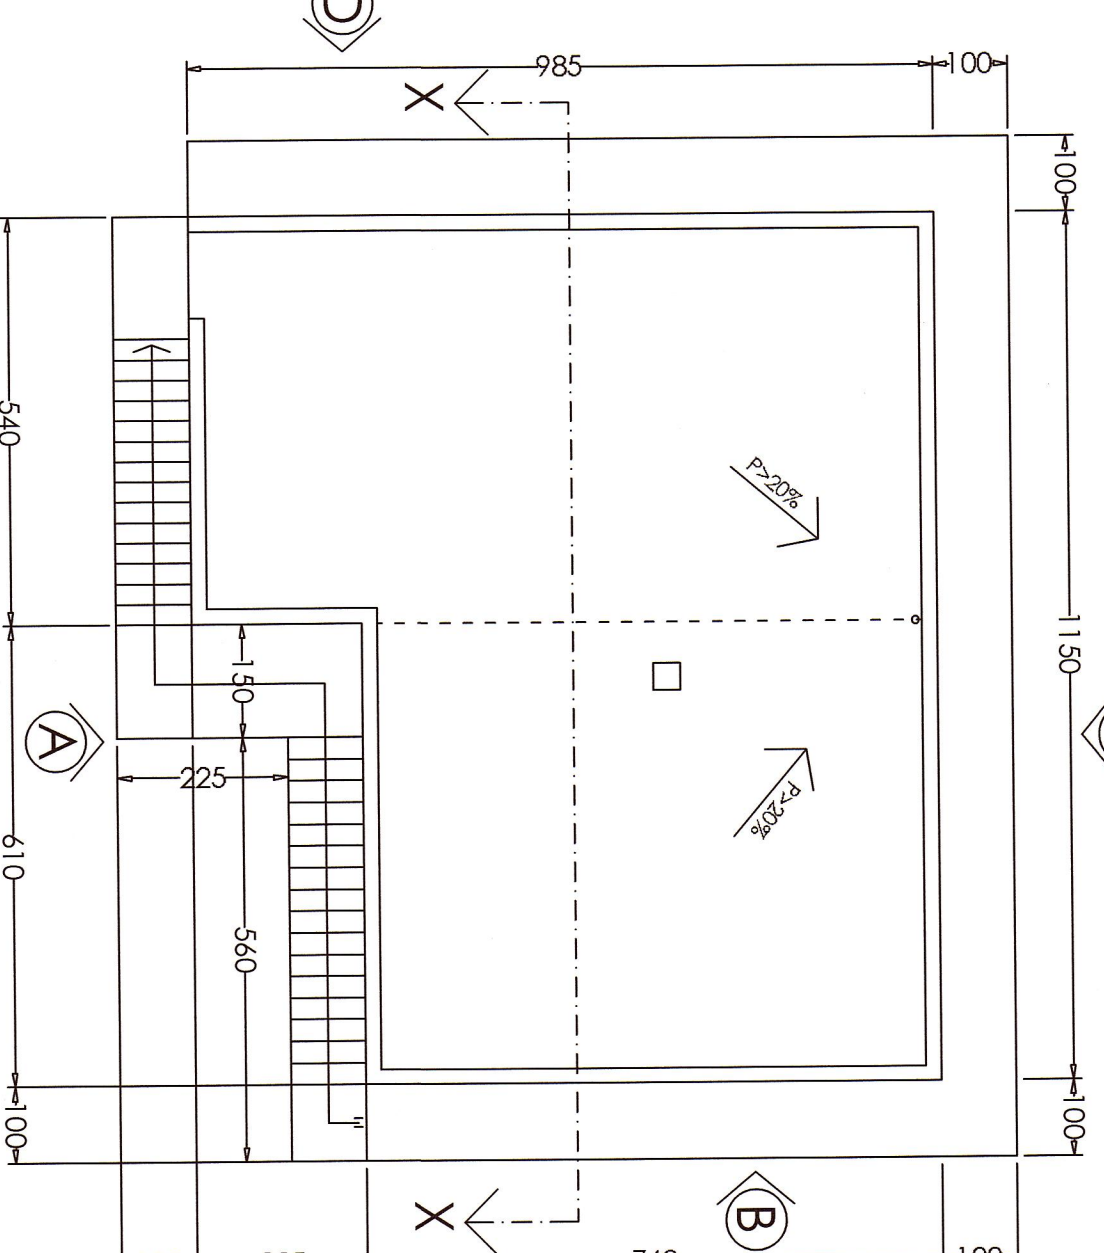

SEZIONE X-X scala 1:100

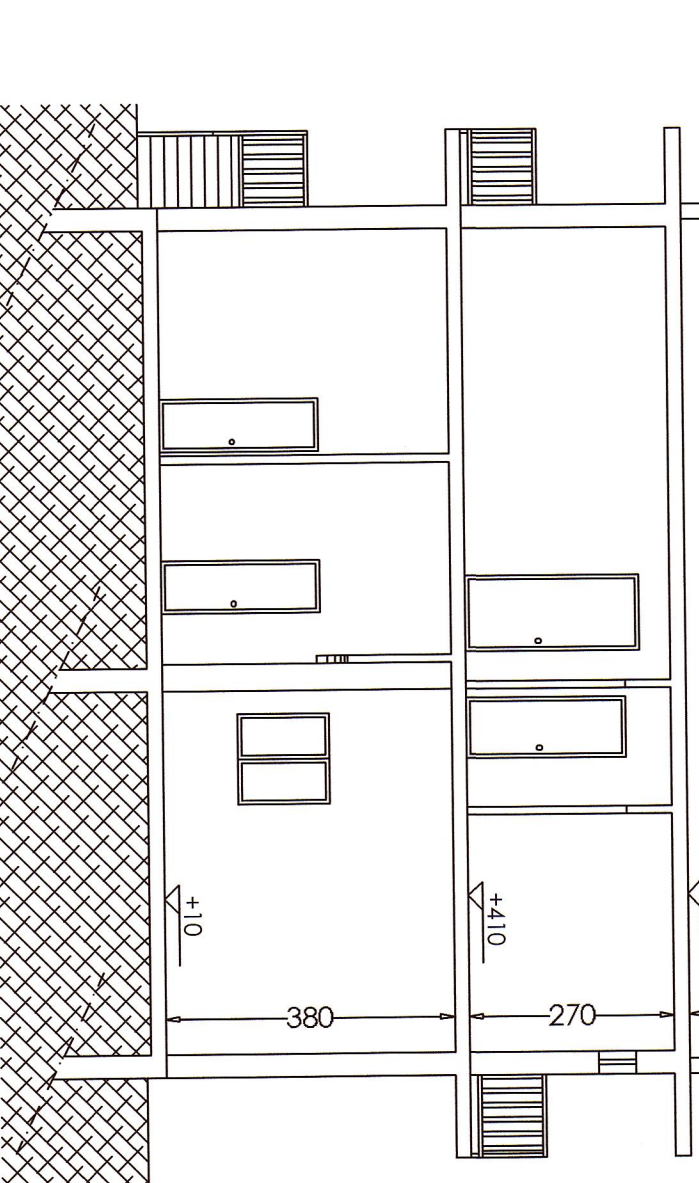

PROVINCIA DI TARANTO

COMUNE DI TARANTO

OGGETTO:
Rinnovo autorizzazione Det. 7/1/06 e 1/16/08 relativi all'impianto autodemolizione e autorottamazione della Ditta Gallo Pietro ubicata in Taranto alla Via Rapillo San Francesco 146 (Taisano)

COMMITTENTE: GALLO PIETRO
Via Rapillo San Francesco 146
(Taisano) - 74029 Taranto

Progettista:
Ing. N. MANCINI

4f

PIANE, SEZIONI E PROSPETTI

15/07/2016

VARIE

