


| | |
|-------------|--|
| L1 | Linea 1 – Trattamento RAEE |
| L2 | Linea 2 – Selezione rifiuti differenziati e Produzione Combustibile Solido Secondario (CSS) e Combustibile Solido Secondario Combustibile (CS) |
| L3-A | Linea 3-A – Lavaggio del polietilene |
| L3-B | Linea 3-B – Rigenerazione delle materie plastiche |
| 1 | Contenitore-distributore rimovibile di gasolio per autotrazione |
| 2 | Gruppo elettrogeno di emergenza |
| 3 | Pesa a ponte |
| 4 | Gruppo idrico antincendio |
| 5 | Lavaggio mezzi e attrezzature |
| 6 | Impianto di trattamento acque meteoriche |
| 7 | Uffici e servizi |
| 8 | Cabina elettrica |
| 9 | Servizi igienici, spogliatoi e docce |
| 10 | Area a parcheggio |
| 11 | Impianto di trattamento aria |
| 12 | Impianto di trattamento acque di processo |
| 13 | Locale tecnico |
| 14 | Serbatoio di accumulo delle acque meteoriche da riutilizzare |
| 15 | Serbatoio interrato per stazione di sollevamento acqua potabile |
| 16 | Area di emergenza |

Legenda

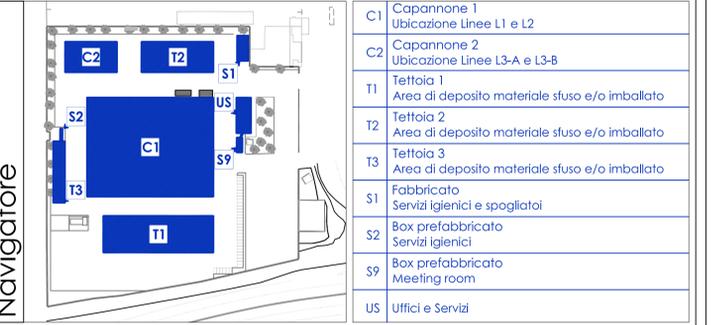

Navigatore

| | |
|-----------|--|
| C1 | Capannone 1 Ubicazione Linee L1 e L2 |
| C2 | Capannone 2 Ubicazione Linee L3-A e L3-B |
| T1 | Tettoia 1 Area di deposito materiale fuso e/o imballato |
| T2 | Tettoia 2 Area di deposito materiale fuso e/o imballato |
| T3 | Tettoia 3 Area di deposito materiale fuso e/o imballato |
| S1 | Fabbricato Servizi igienici e spogliatoi |
| S2 | Box prefabbricato Servizi igienici |
| S9 | Box prefabbricato Meeting room |
| US | Uffici e Servizi |

Autorità competente VIA / PAUR:

 PROVINCIA DI TARANTO
 4° Settore - Pianificazione e Ambiente
 Via Anfiteatro, 4
 74123 Taranto (TA)

Autorità competente AIA:

 REGIONE PUGLIA
 Dipartimento Mobilità, Qualità Urbana, Opere Pubbliche, Ecologia e Paesaggio
 Sezione Autorizzazioni Ambientali
 Via G. Gentile
 70100 BARI (BA)

Proponente / Gestore: **IRIGOM S.r.l.**
 Sede legale e amministrativa:
 S.S. Appia km 636+700 - 74016 Massafra (TA)
 Telefono: +39 099 880 51 30 - Fax: +39 099 661 40 13
 C.F. / P.IVA: 01808530743
 Web: www.irigom.it - E-mail: irigom@irigom.it - PEC: irigom@pec.irigom.it

Nuova installazione:
 RV (RECUPERO E VALORIZZAZIONE) - IMPIANTO PER LO STOCCAGGIO,
 TRATTAMENTO E RECUPERO DI RIFIUTI NON PERICOLOSI
 (Codice IPPC 5.3.b.2 - 5.3.b.4)
 Sede impianto: Via Ariosto, 2 - 74123 Taranto

Oggetto:
 PROVVEDIMENTO AUTORIZZATORIO UNICO REGIONALE (PAUR)
 (ai sensi dell'art. 27-bis del D.Lgs. 152/2006)

| | |
|------------------|---------------------------|
| Allegato: | Elaborato: |
| 4-AIA | Planimetria dell'impianto |
| | Scala: 1:500 |

| | | |
|----|------------|--|
| 01 | 02/10/2020 | Riscontro nota provinciale prot. n.0024687/2020 del 03/09/2020 |
| 00 | 17/02/2020 | Istanza di VIA ai sensi dell'art. 27-bis, c. 1, del D.Lgs. 152/2006 - PAUR |

Rev.: **Data:** **Causale:**

Consulenza ambientale:

 Via Mattala km 2,200
 Trav. Via V. Consolì
 74015 Martina Franca (TA)
 C.F. / P.IVA: 02188170738
 Telefono: +39 080 485 66 22
 Fax: +39 080 485 59 14
 Web: www.consea.eu
 E-mail: consea@consea.eu
 PEC: consea@pec.consea.eu

I tecnici:
 Dott. Ing. Giammarco LUPO
 Dott. Arch. Giovanni PULITO
 Dott. Ing. Francesco SEMERARO
 Dott. Ing. Domenico SPECIALE