

REGIONE PUGLIA
COMUNE DI STATTE (TA)

ACCORDO DI PROGRAMMA PER UN
INSEDIAMENTO TURISTICO ALBERGHIERO AD
ACCETTA GRANDE - STATTE (TARANTO)



COMMITTENTE
PROGETTO ARCHITETTONICO
CONSULENTI PER IL PAESAGGIO
CONSULENTE PER LE URBANIZZAZIONI
CONSULENTI PER LE STRUTTURE
CONSULENTE PER LA SICUREZZA
COLLABORAZIONI
DIREZIONE DEI LAVORI

KIKAU - turismo e cultura S.p.A.
ARCH. GIANCARLO CAVALLERA
ARCH. GIOVANNI VINCENTI
RICERCA & PROGETTO SpA
Arch. Daniela Salustro
ING. BIAGIO LAURIERI
STUDIO TECNICO C.N.C. - Ingigneri -
S. Caputi Iambrenghi L. Nigro P. Cianciaruso
ING. SILVANO CAVALLERA
R. Petillo - Arch. M. Turtur - Ing. A. Doucet
ARCH. GIANCARLO CAVALLERA
ARCH. GIOVANNI VINCENTI

DEFINIZIONE ARCHITETTONICA
COMPARTO B - OVILE A SUD DELLA MASSERIA - PROGETTO DELLE
UNITA' ALBERGHIERE E DEI SERVIZI -
PIANTA PIANO COPERTURE PROSPETTI SEZIONI E VISTE


TAV.
DA.0.4.2

ACCORDO DI PROGRAMMA	PRELIMINARE	DEFINITIVO	ESECUITO
DOCUMENTO ESEGUITO DA	SCALE	DATA	AGGIORNAMENTO
GIANCARLO CAVALLERA - GIOVANNI VINCENTI ARCHITETTI	1:200	FEBBRAIO 2009	
ZONA	DOCUMENTO	NOTE	INERIE
Masseria Accetta Grande - Statte (TA)	002		

GIOVANNI VINCENTI - GIANCARLO CAVALLERA
ARCHITETTI
studio professionale - via Dalmata, 179 - 70122 BARI
tel. 080.5320217 fax 080.5417183
e-mail: vincenzi.sta@kika.it

DEFINIZIONE ARCHITETTONICA

COMPARTO B - Ovile a Sud della Masseria - Progetto delle unità alberghiere e dei servizi - Pianta piano coperture, prospetti, sezioni e viste scala 1:200

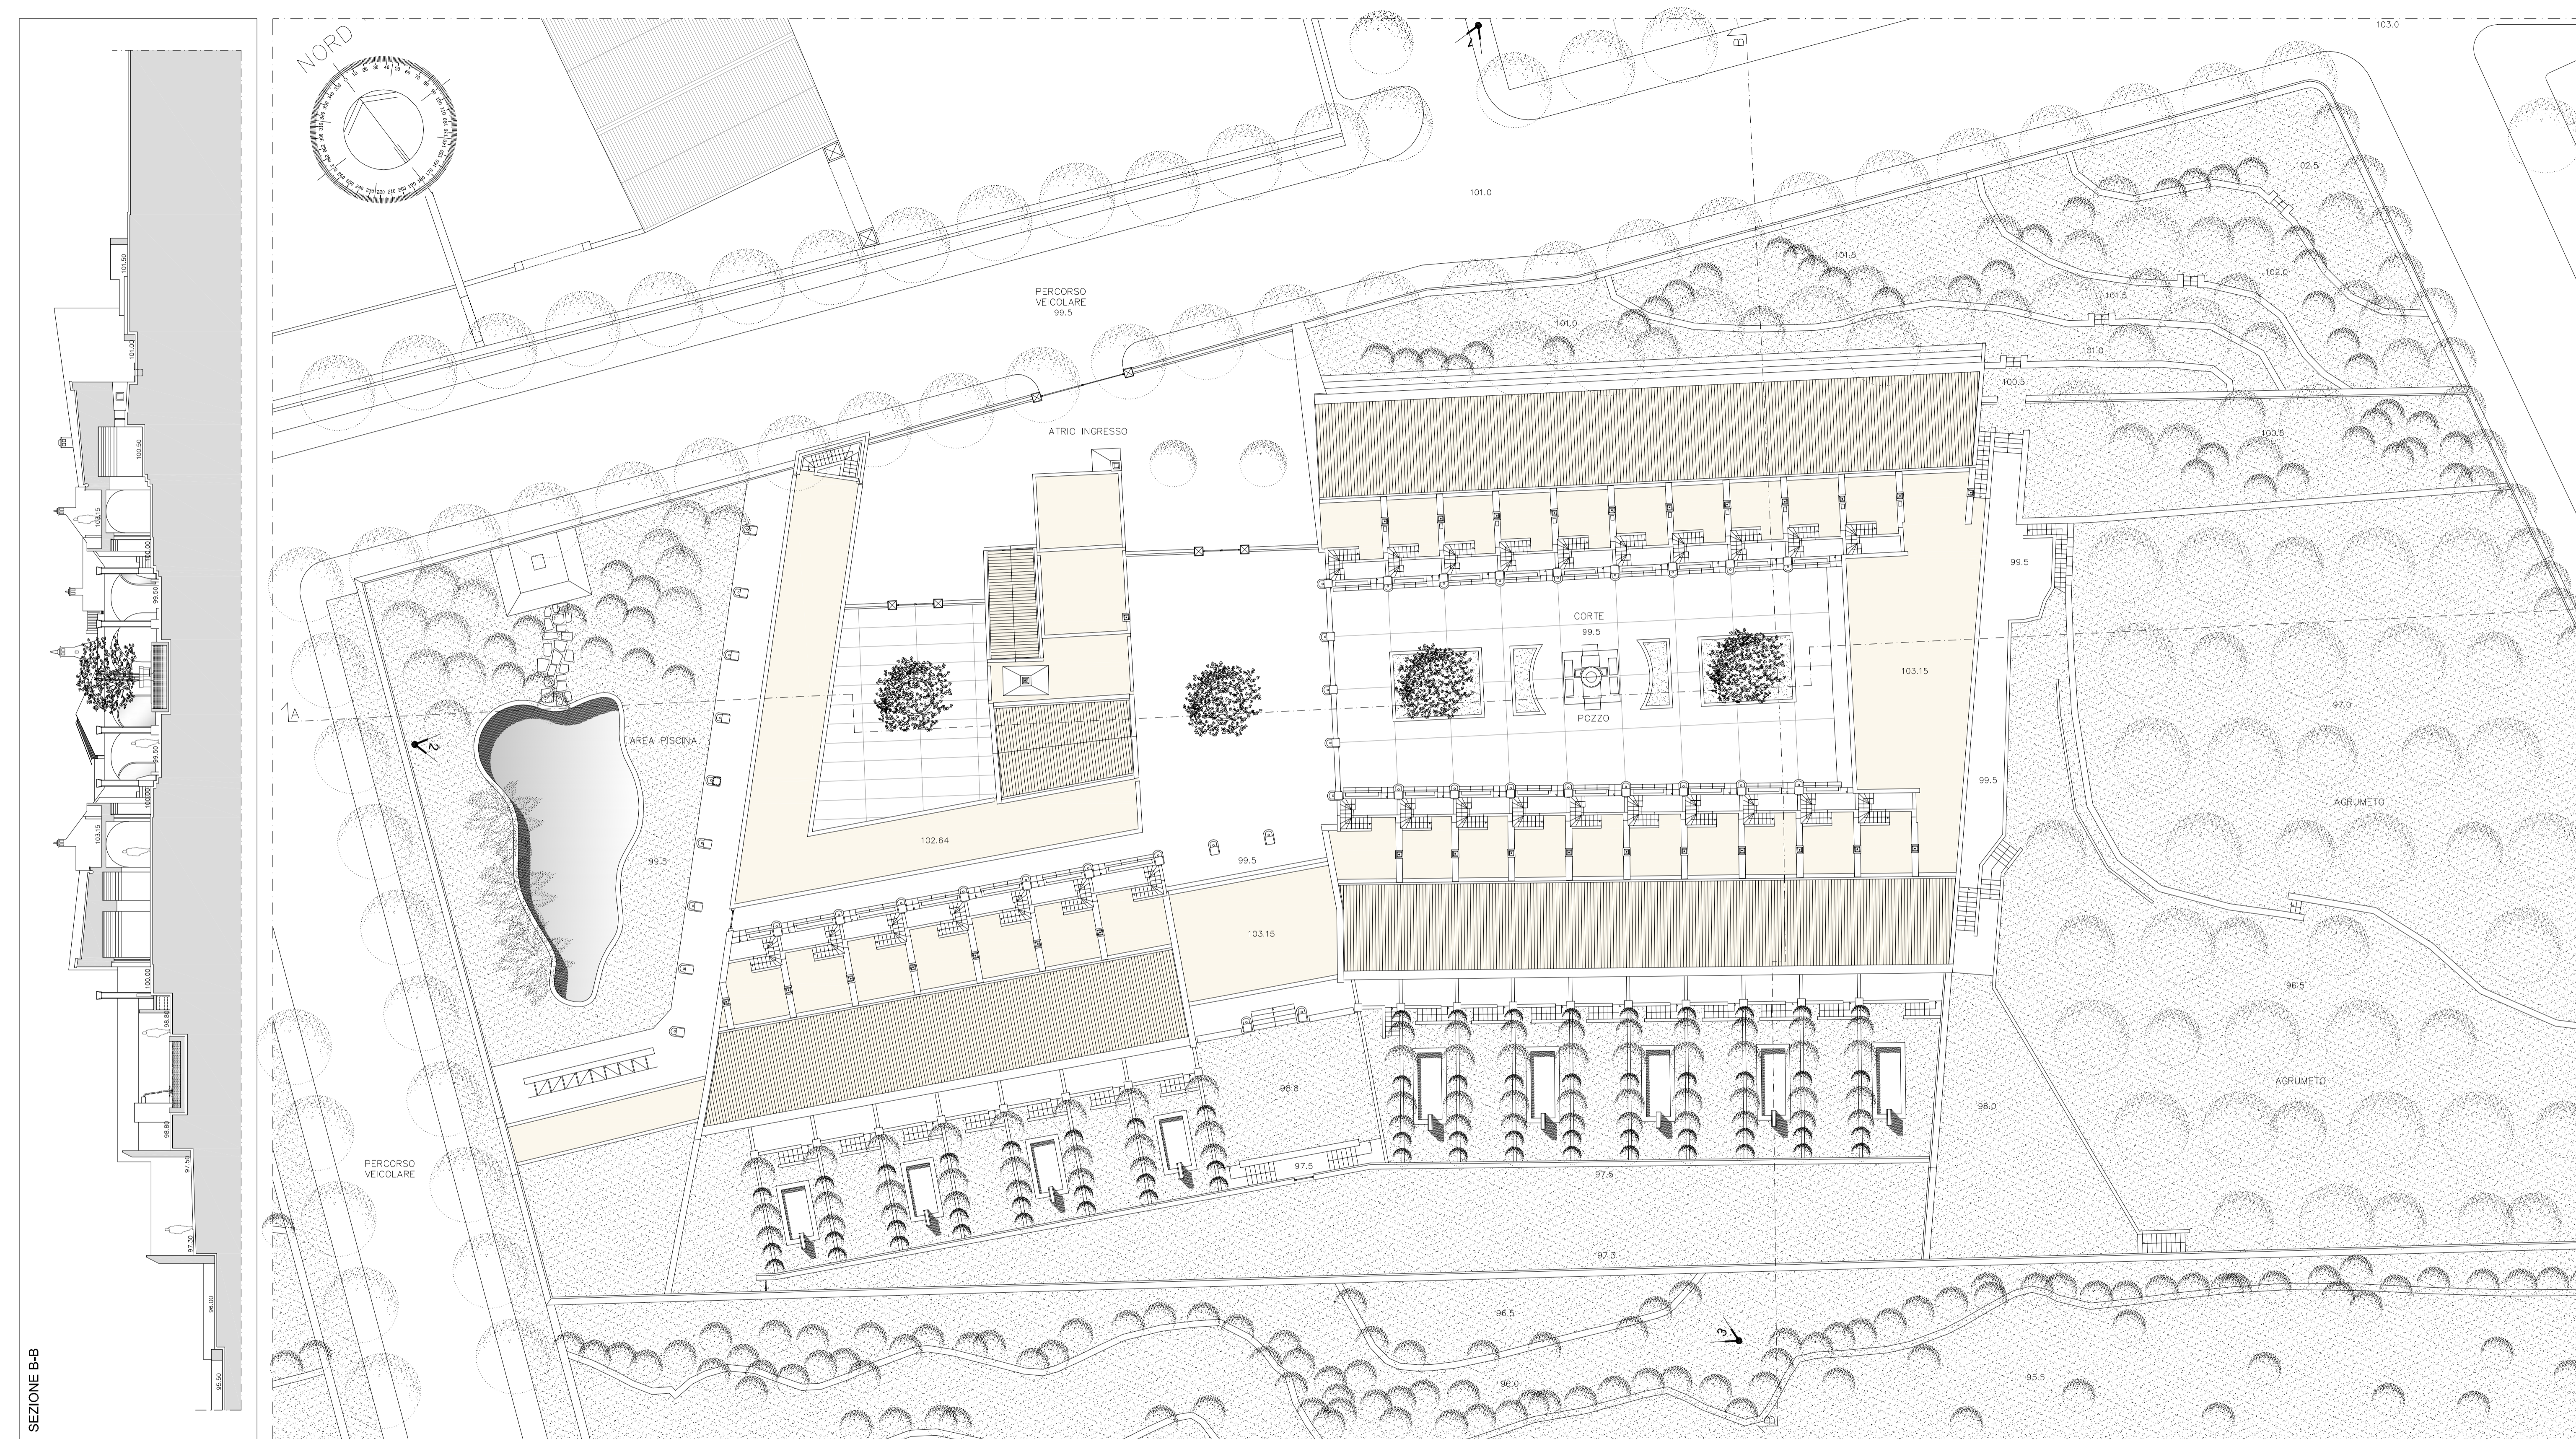

SEZIONE B-B

SEZIONE A-A

