

Data: 06/09/2010
 Revisione n.: 0
 Causale: PRIMA EMISSIONE

Consulenza Ambientale: Il Proponente:

CONSEA
 CONSEA SRL
 Via Molfola, km. 2,200 Z.I.
 74015 Martina Franca (TA)
 Tel.: 080 4856222 - Fax: 080 4856814
 web: www.consea.eu - e-mail: consea@consea.eu

T.B. S.R.L. 2000
 Sede legale: Piazza Ebalia, 2 - 74100 TARANTO
 Sede impianto: Isola di Tolsano - C.da "Pizzariello" - 74100 TARANTO
 P.IVA 02333280739
 Tel. 0994535918 - Fax 0994527805

Oggetto:
**PROGETTO DEFINITIVO
 E STUDIO DI IMPATTO AMBIENTALE (S.I.A.)
 IMPIANTO DI RECUPERO DI RIFIUTI NON PERICOLOSI**

Elaborato: Layout reti idriche

I Progettisti:


Tavola n.:

5

Scala:

1:200

Codice documento:

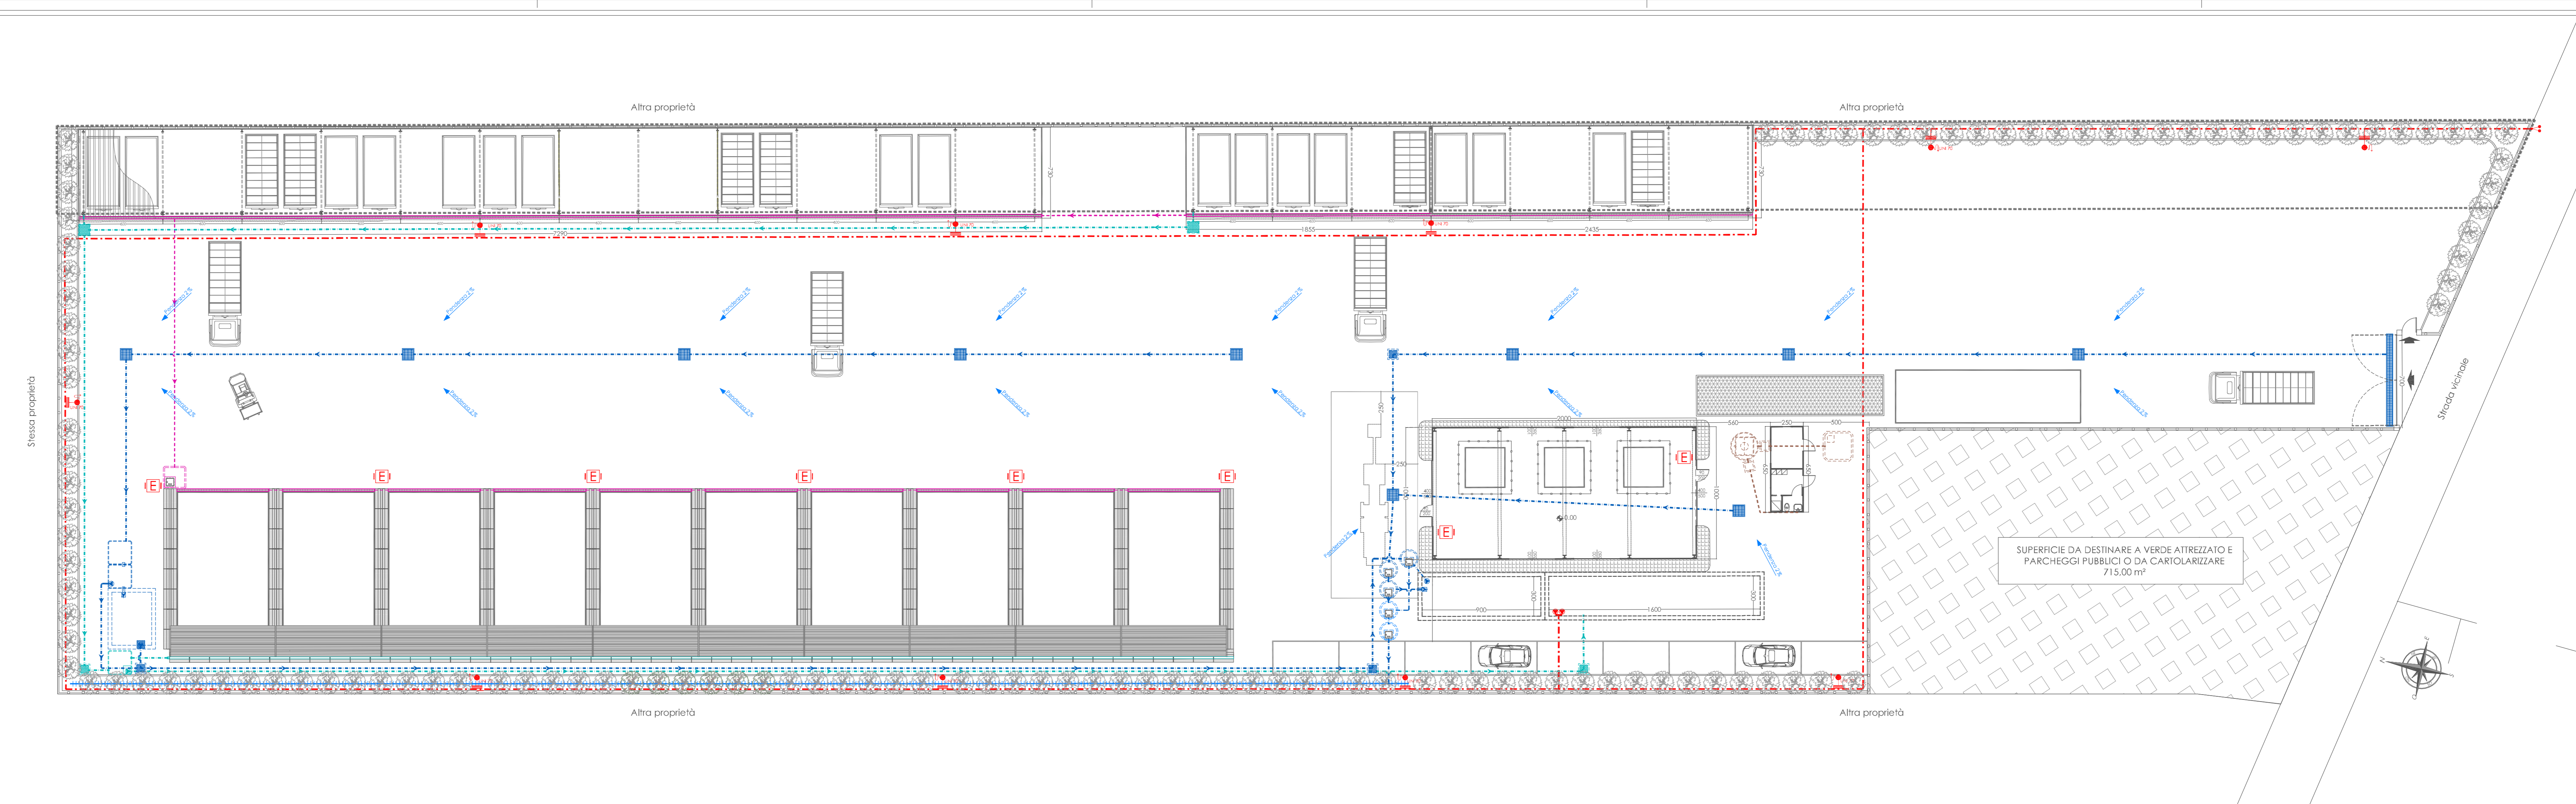

SISTEMI ANTINCENDIO		SISTEMI ANTINCENDIO	
	IDRANTE A MURO CON TUBAZIONE FLESSIBILE E LANCIA - UNI 70		Rete di raccolta delle acque meteoriche dei piazzali
	ATTACCO PER AUTOPOMPA V.V.F. SINGOLO E DOPIO		Rete di subirrigazione
	GRUPPO IDRICO ANTINCENDIO		Rete di raccolta delle acque meteoriche di copertura
	ESTINTORE PORTATILE A POLVERE 4 kg (34A-2338C)		Rete di raccolta degli eventuali percolati
	ESTINTORE CARRELLATO A POLVERE 100 kg (34A-2338C)		

Questo disegno, ai sensi di legge, non può essere copiato, riprodotto e/o divulgato, anche in parte, senza le previste autorizzazioni.