

2016



Studio Mirelli Engineering
Lungomare Vitt. Em. III, 15
74123 Taranto

Committente : APPIA ECO srl – Massafra (TA)

Progetto di adeguamento dell'impianto di demolizione e rottamazione dei veicoli fuori uso in contrada Marzano – Comune di Massafra (TA) –


Proponente : APPIA ECO srl - Massafra(TA)

TAVOLA 8 – ANTINCENDIO E SICUREZZA

fabbricato da ripristinare

Progettista

Dott. Ing. Michele Mirelli

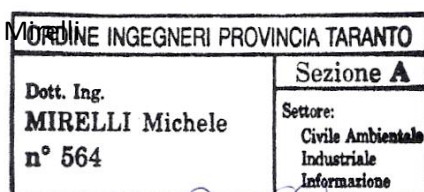

Taranto 9 maggio '16


LEGENDA

	ESTINTORE		USCITA DI SICUREZZA
	INTERRUTTORE GEN. ELETTRICITA'		ILLUMIN. EMERGENZA
	QUADRO ELETTRICO GENERALE		VIA DI ESODO
	ALLARME OTTICO - ACUSTICO		PUNTO DI RACCOLTA
	ATTACCO V.V.F.		ALLARME ANTINCENDIO
	MURATURA REI		

ORTOFOTO




PLANIMETRIA GENERALE SCALA 1:200

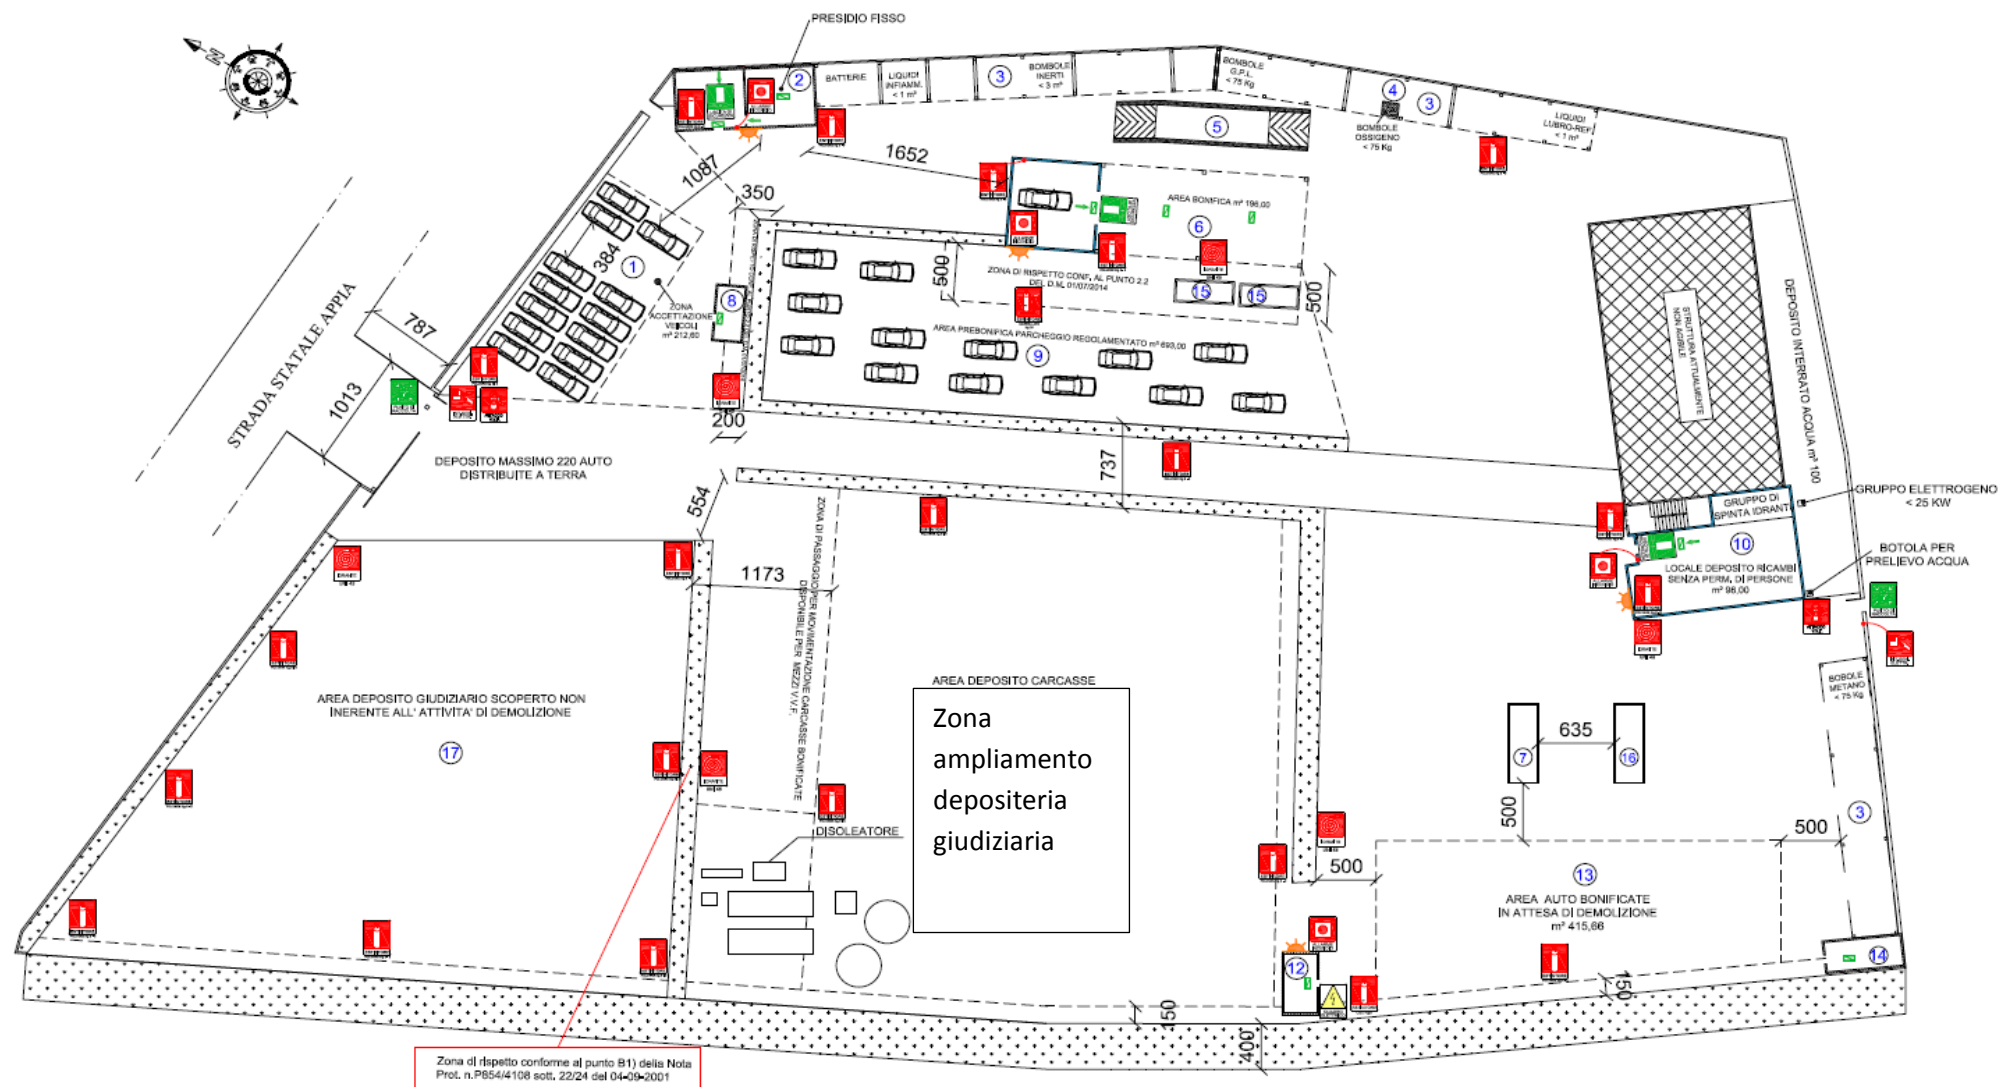

PLANIMETRIA GENERALE DEL LOTTO SCALA 1:1000

LEGENDA

- | | |
|--|--|
| 1 Zona accettazione veicoli | 10 Locale deposito ricambi senza perman. persone |
| 2 Locale uffici | 11 Deposito carcasse auto bonificate |
| 3 Area tettoie deposito ricambi e carburanti | 12 Loc. deposito attrezzi |
| 4 Gruppo da taglio | 13 Zona auto bonificate in attesa di essere demolite |
| 5 Pesa automezzi | 14 Locale servizi Lavoratori |
| 6 Area bonifica | 15 Cassoni per rifiuti metallici |
| 7 Cassoni per pneumatici | 16 Cassoni per materiale plastico |
| 8 Locale servizi WC | 17 Deposito giudiziario |
| 9 Area prebonifica parcheggio regolamentato | |

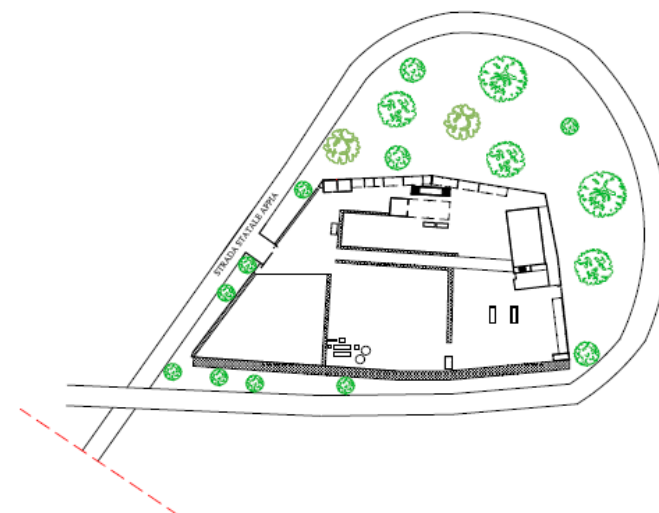

**PROSPETTO NORD DEPOSITO RICAMBI (n° 10)
SCALA 1:100**

