




DETTAGLIO DELL'AREA

ECOLOGICA S.p.A.


MAPPA CATASTALE 1:2000



STRALCIO AEROFOTOGRAMMETRICO 1:5000 CON LOCALIZZAZIONE DEL LOTTO

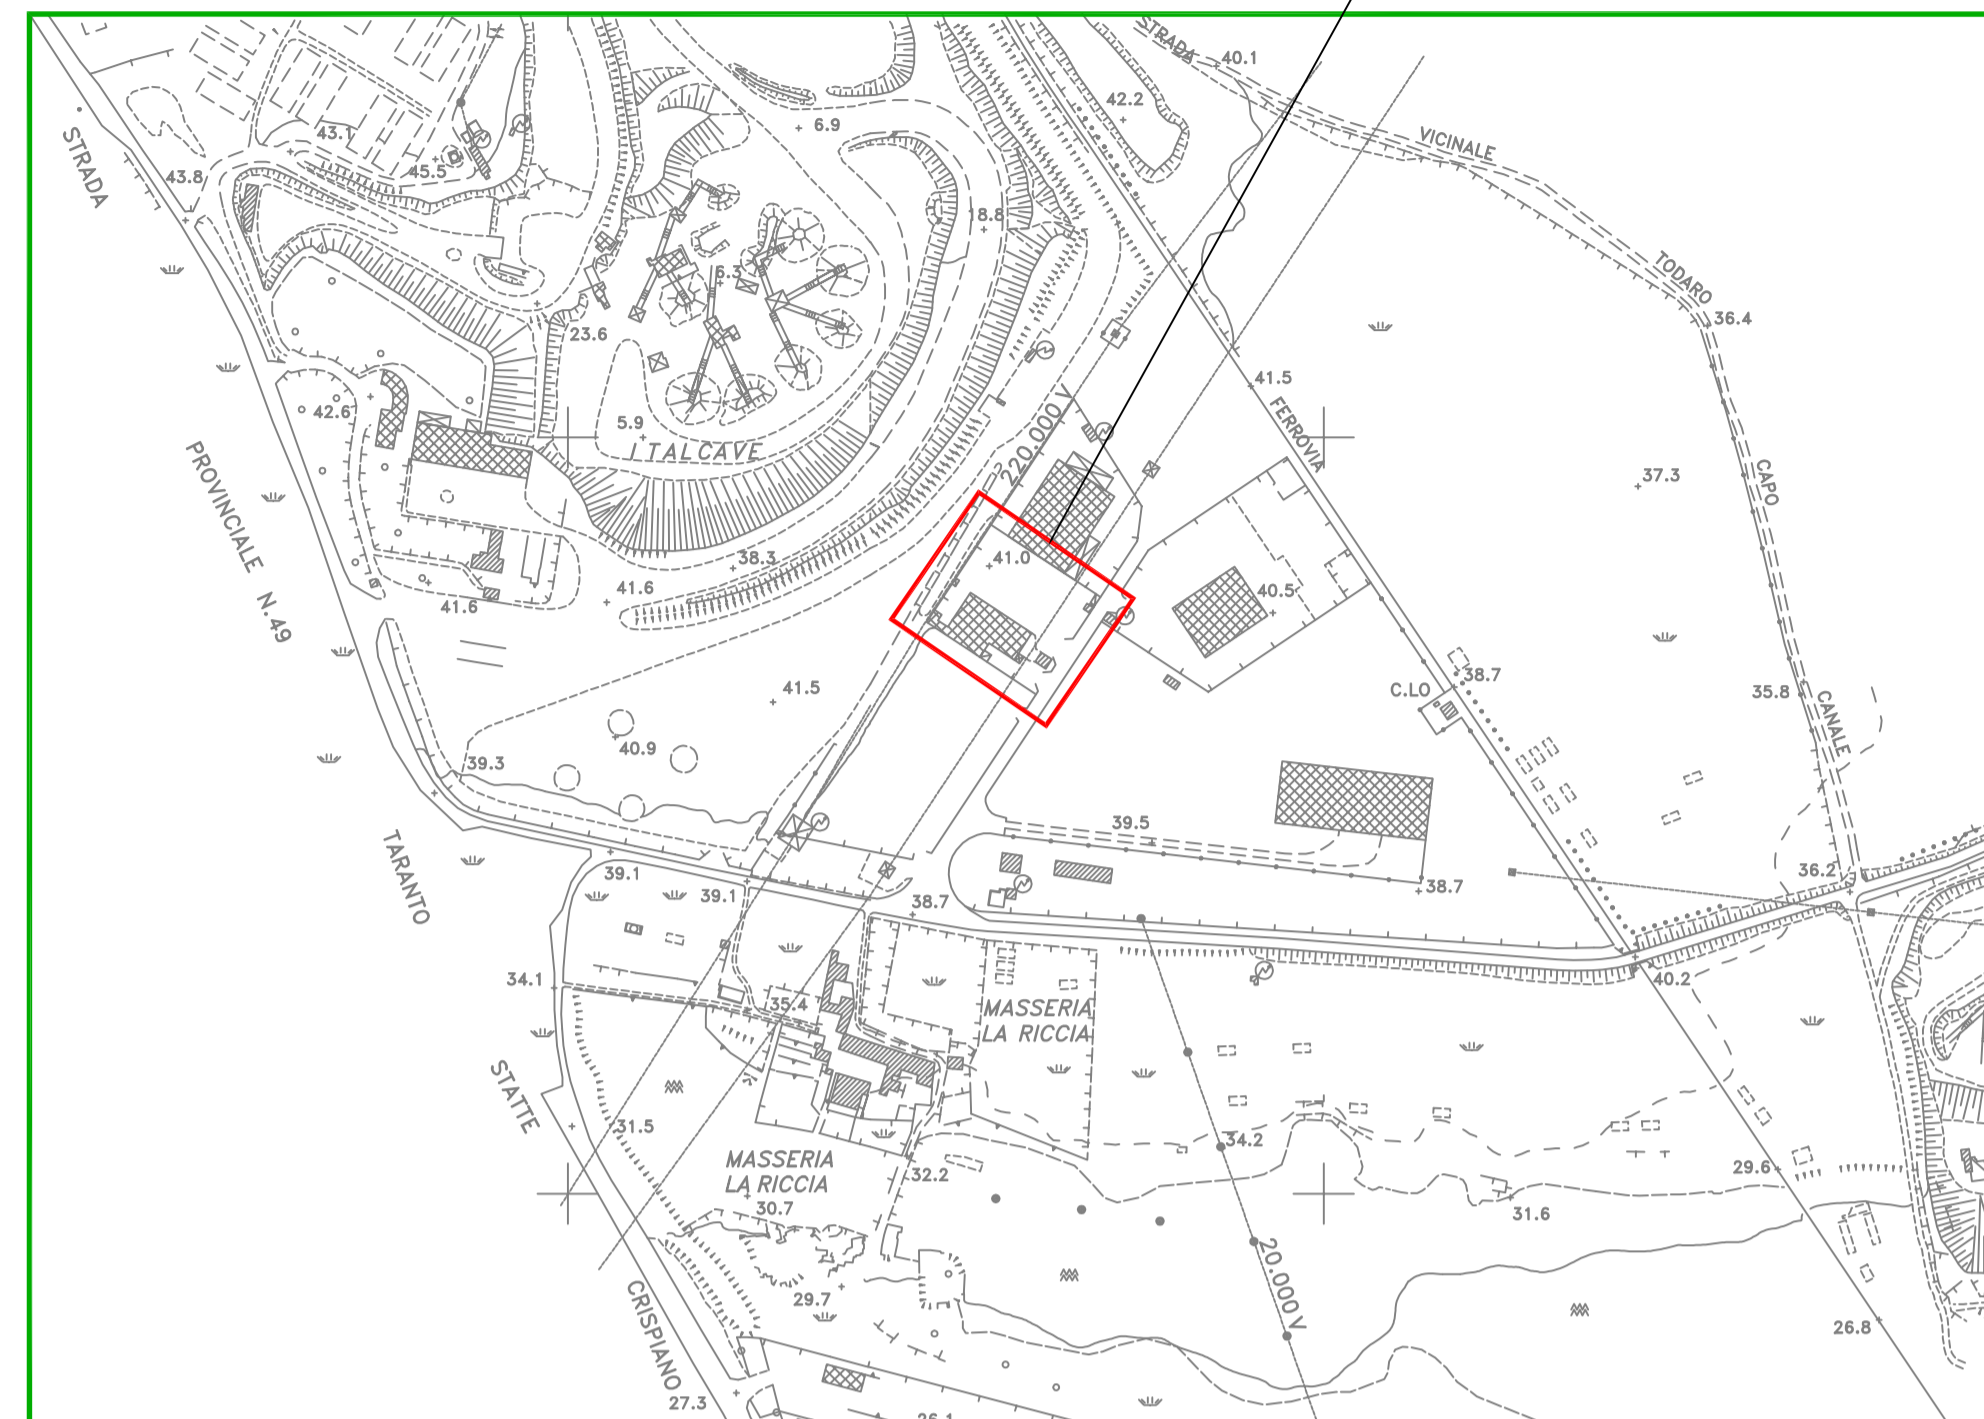

ECOLOGICA S.p.A.

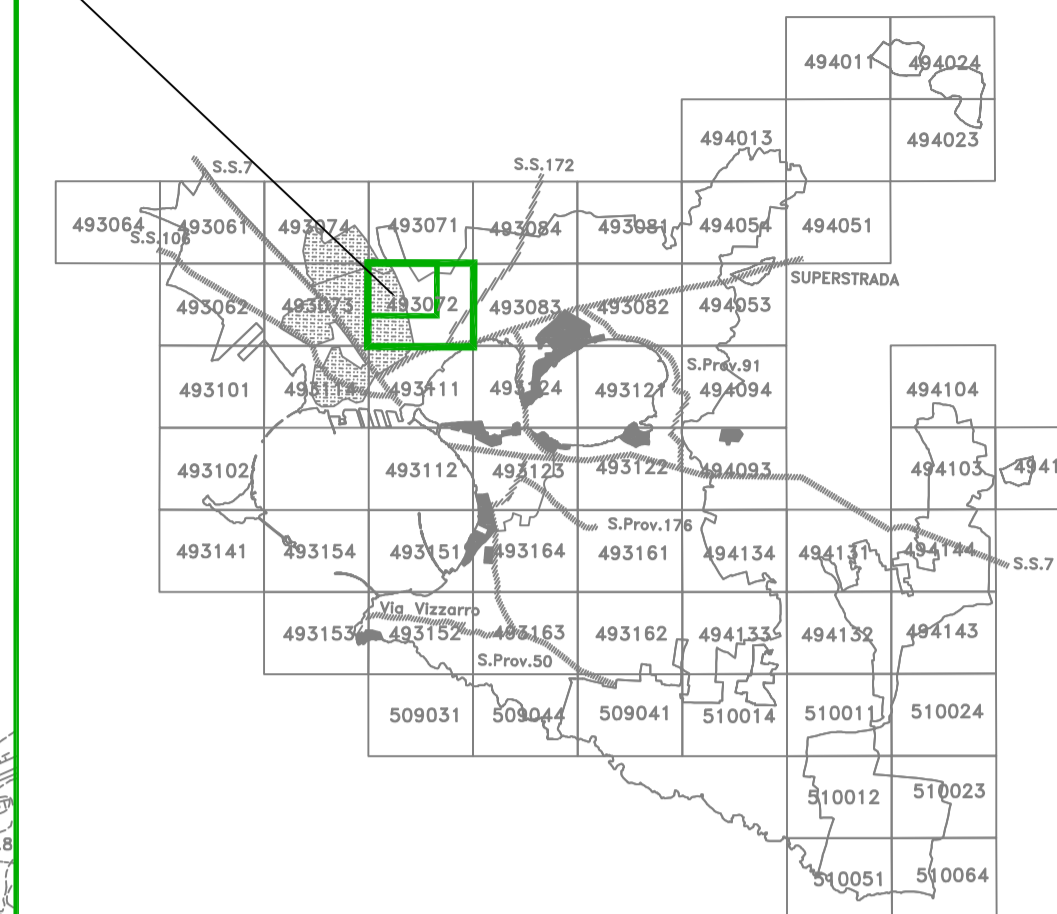

MAPPA GENERALE DEL COMUNE DI TARANTO

		COMUNE DI TARANTO PROVINCIA DI TARANTO			
<p align="center">RICHIESTA DI AUTORIZZAZIONE INTEGRATA AMBIENTALE D.lgs. 152/2006</p> <p align="center">ECOLOGICA S.p.A. LOCALITA' LA RICCIA - GIARDINELLO</p> <p align="center">IMPIANTO DI TRATTAMENTO RIFIUTI LIQUIDI SPECIALI NON PERICOLOSI E PERICOLOSI</p>					
TITOLO		ALLEGATO 2 ESTRATTO TOPOGRAFICO E MAPPA CATASTALE			
DATA	LUG.2013	REVISIONE	01-2013	SCALA	1:25000/5000
L'AMMINISTRATORE UNICO		I TECNICI INCARICATI Ingg. Francesco LATERZA & Giovanni LATERZA via Diego Pehso 105 Taranto			
		ORDINE DEGLI INGEGNERI della Provincia di TARANTO Dott. Ing. LATERZA Francesco N. 675		ORDINE INGEGNERI PROVINCIA TARANTO Sezione A Dott. Ing. LATERZA Giovanni n° 2581 Settore: Civile Ambientale	