




PIANTA Scala 1 : 100

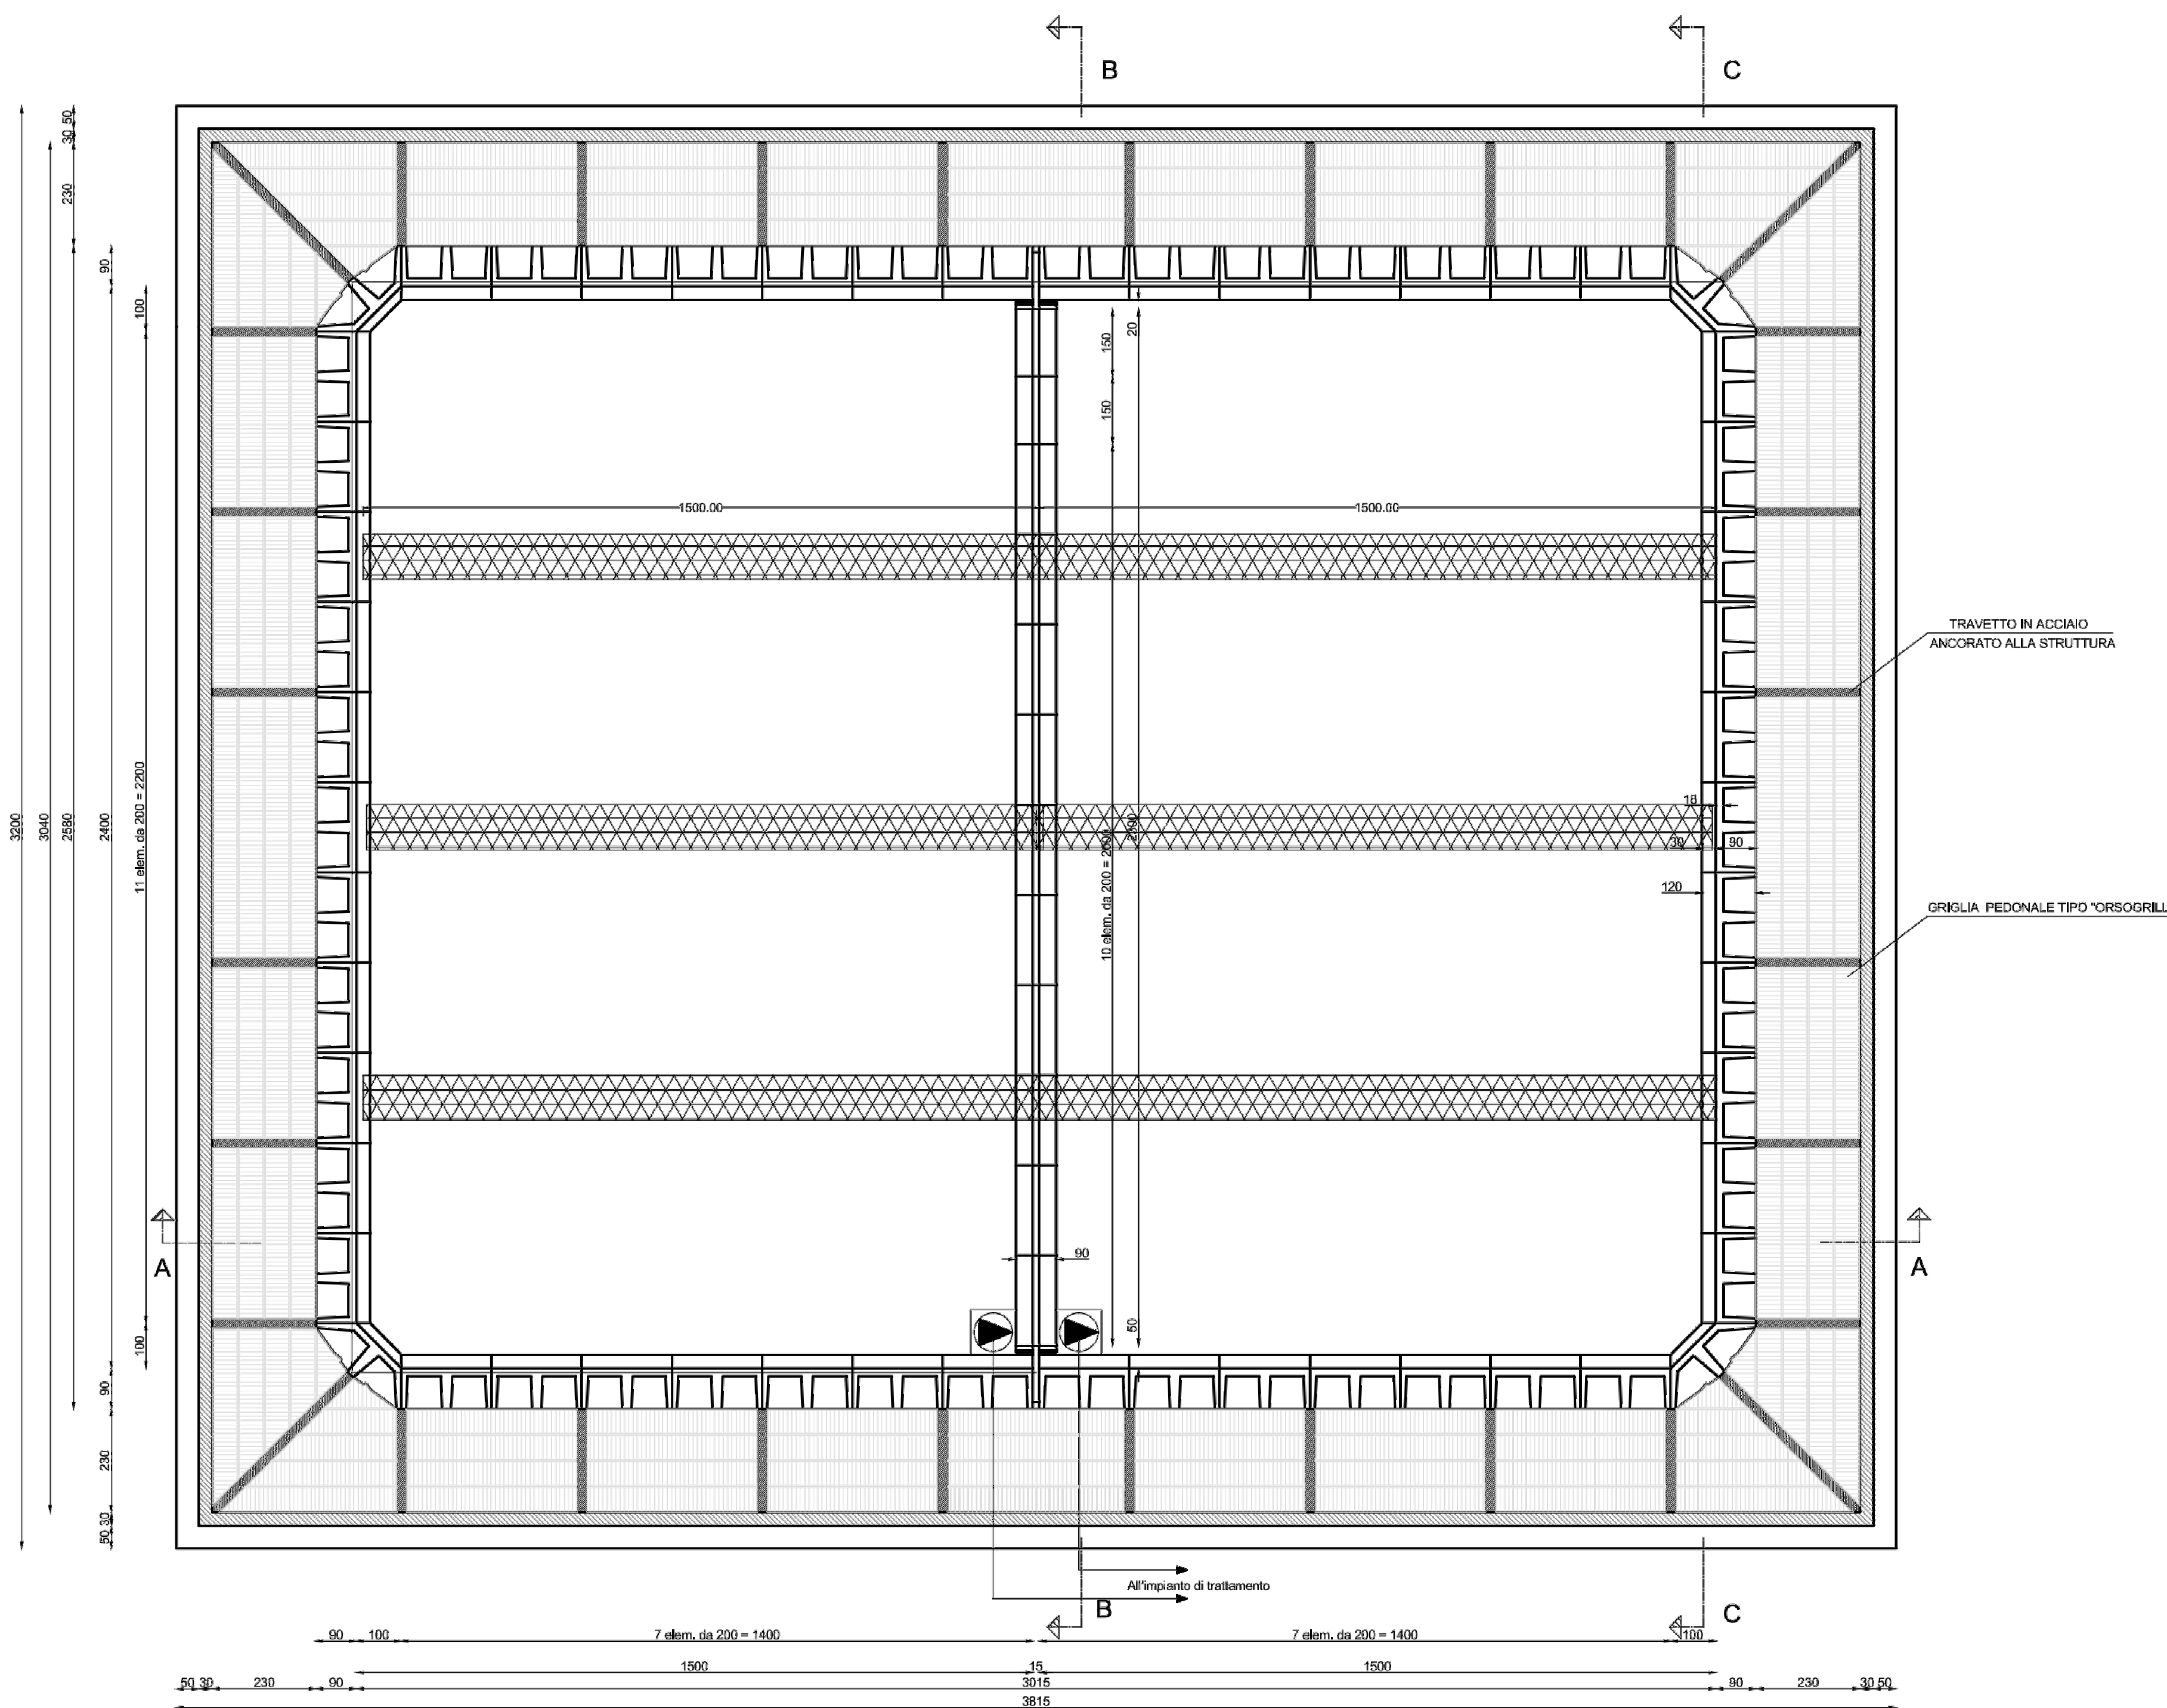


SEZIONE A-A

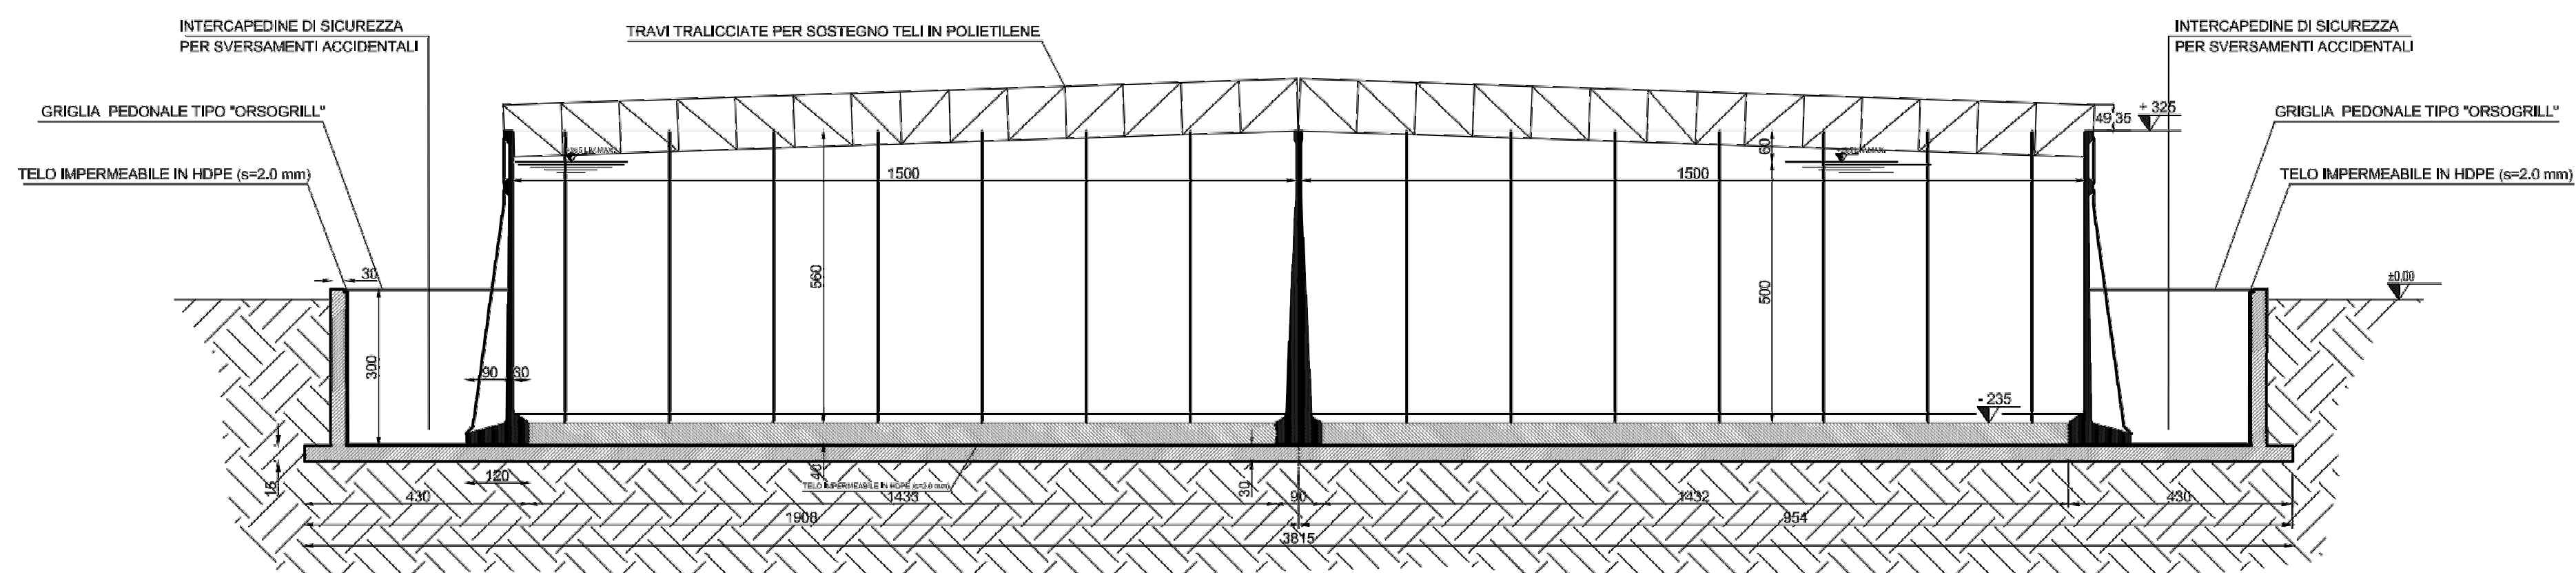

SEZIONE B-B

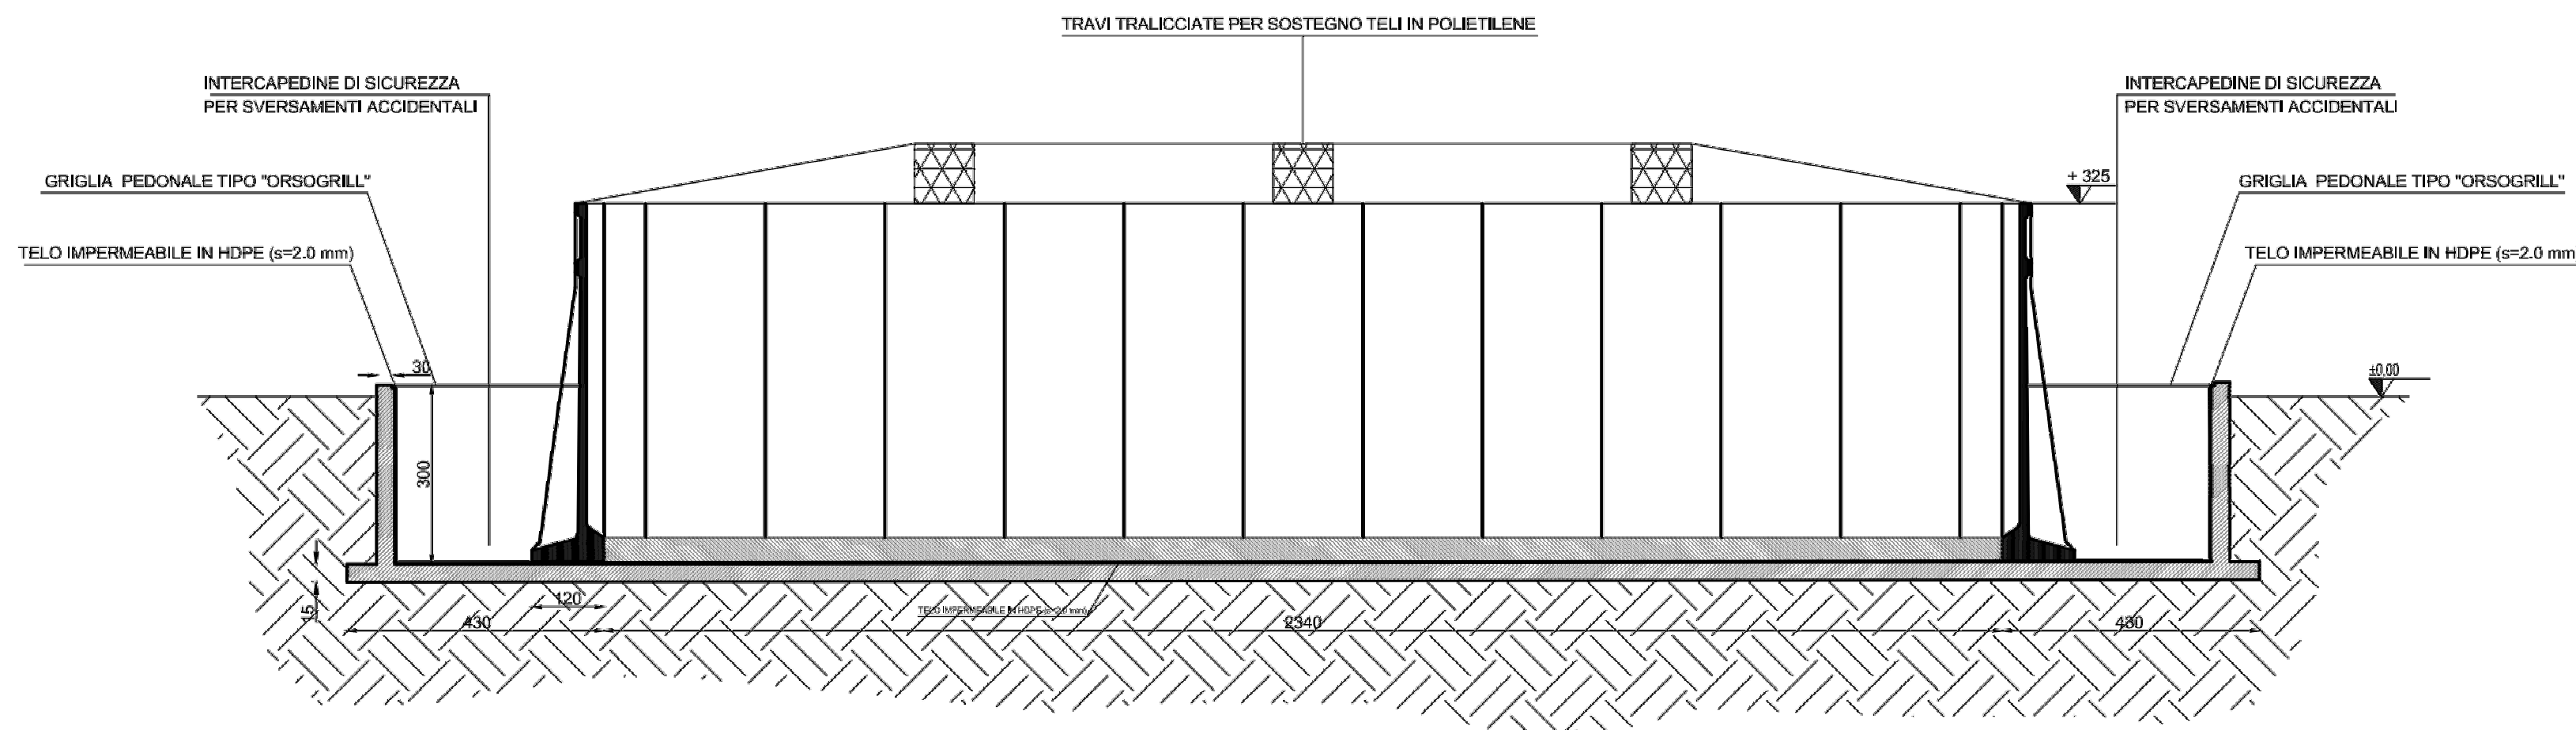

SEZIONE C-C

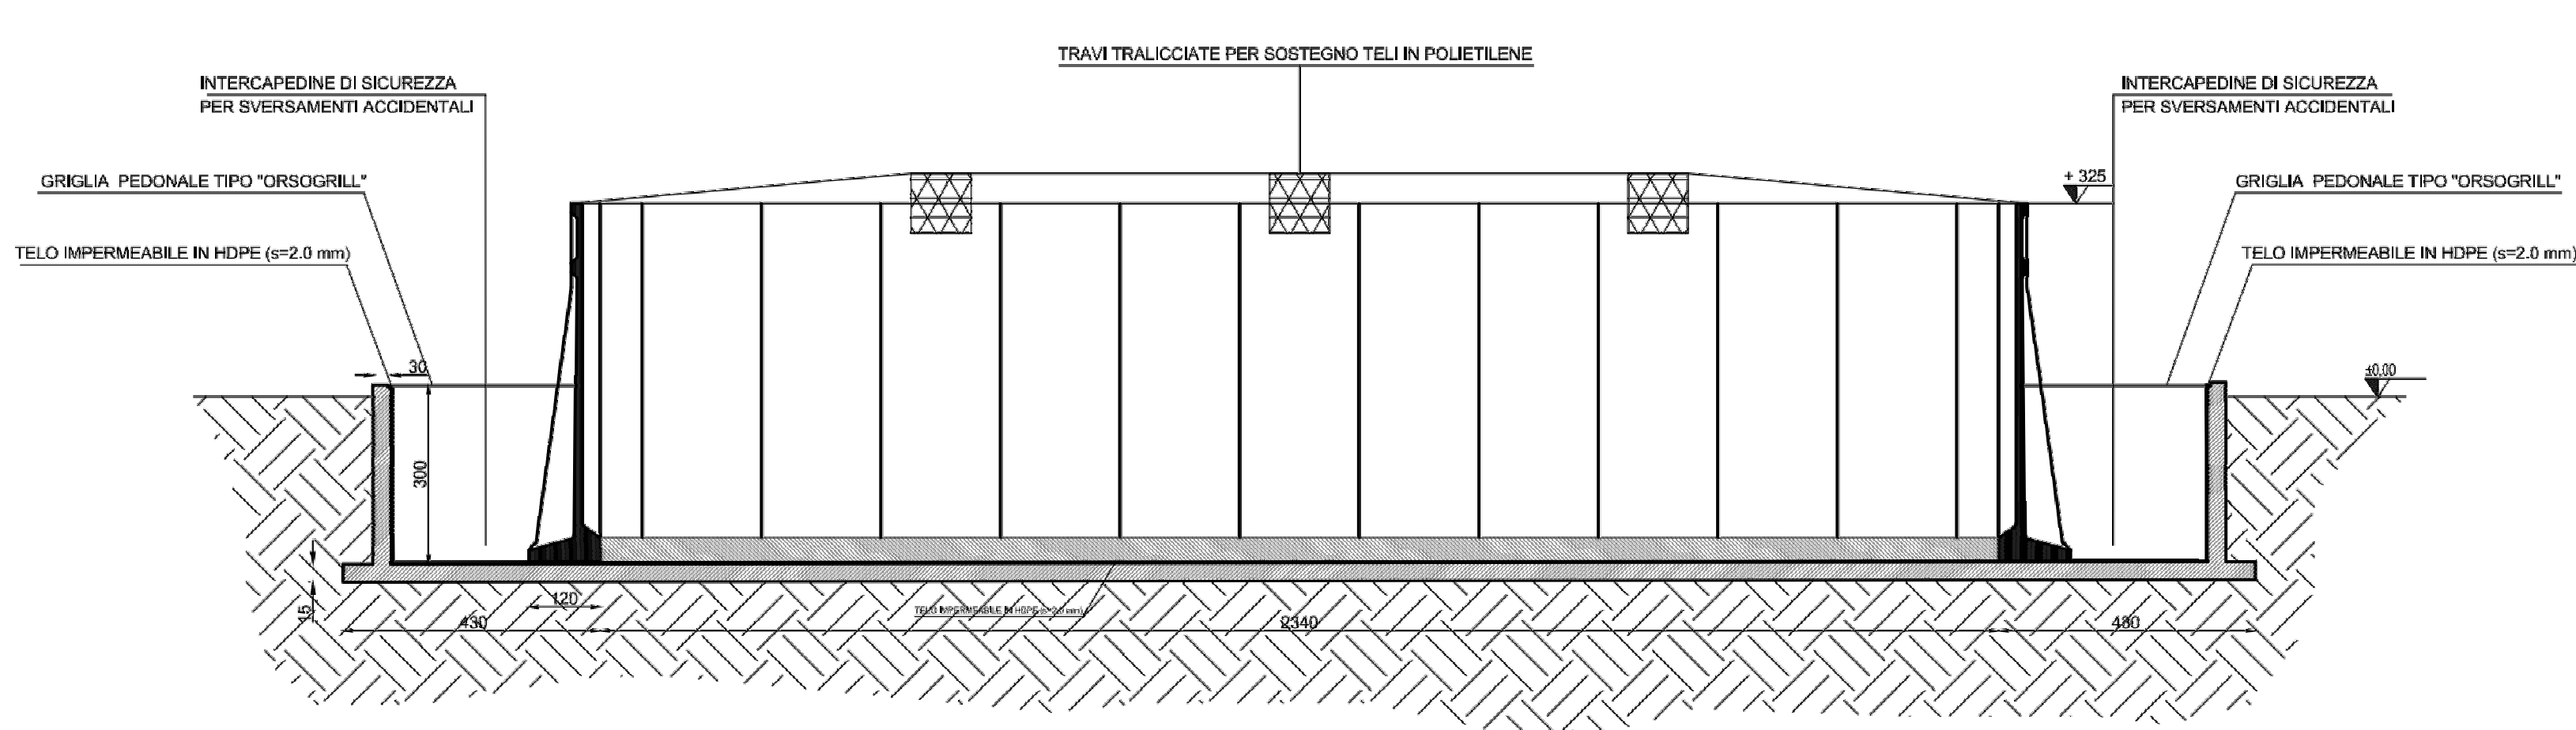

Regione Puglia  
Comune di Grottaglie  
Provincia di Taranto

Progetto: **DISCARICA CONTROLLATA PER RIFIUTI SPECIALI NON PERICOLOSI - 3° lotto**  
- A.I.A. n°426 del 03 luglio 2008 -

Tratto: **Impianto di trattamento e riutilizzo del percolato**

Trasferimento: **7<sup>PERC</sup> VASCA DI ACCUMULO DEL PERCOLATO**

Scala: **1:100** Data ultimata: **REV. 1**

Progettista: **Dott. Ing. Adriano OSTUNI**  
Via M. Di Ruggie s.n.c.  
74018 Palagiano (Ta)  
Tel. 099.644505

Contribuente: **ECOLEVANTE S.p.A.**  
Sede legale:  
25038 Rovato (Bs) - Via XXV Aprile, 18  
C.F. 0456290722 - P.IVA 0130345 062 0  
Sede operativa:  
74023 Grottaglie - C.da "La Torre - Caprarica"  
Capitale sociale: € 1.150.000,00 i.v.

**Rilevamento territoriale ed elaborazioni GIS e SIA:**  
Studio Tecnico TODISCO - Piazza delle Orchidee, 5 - 74018 Palagiano (Ta) - Tel e fax 099.6444600 - e-mail: d.todisco@tiscali.it