


PIANTA

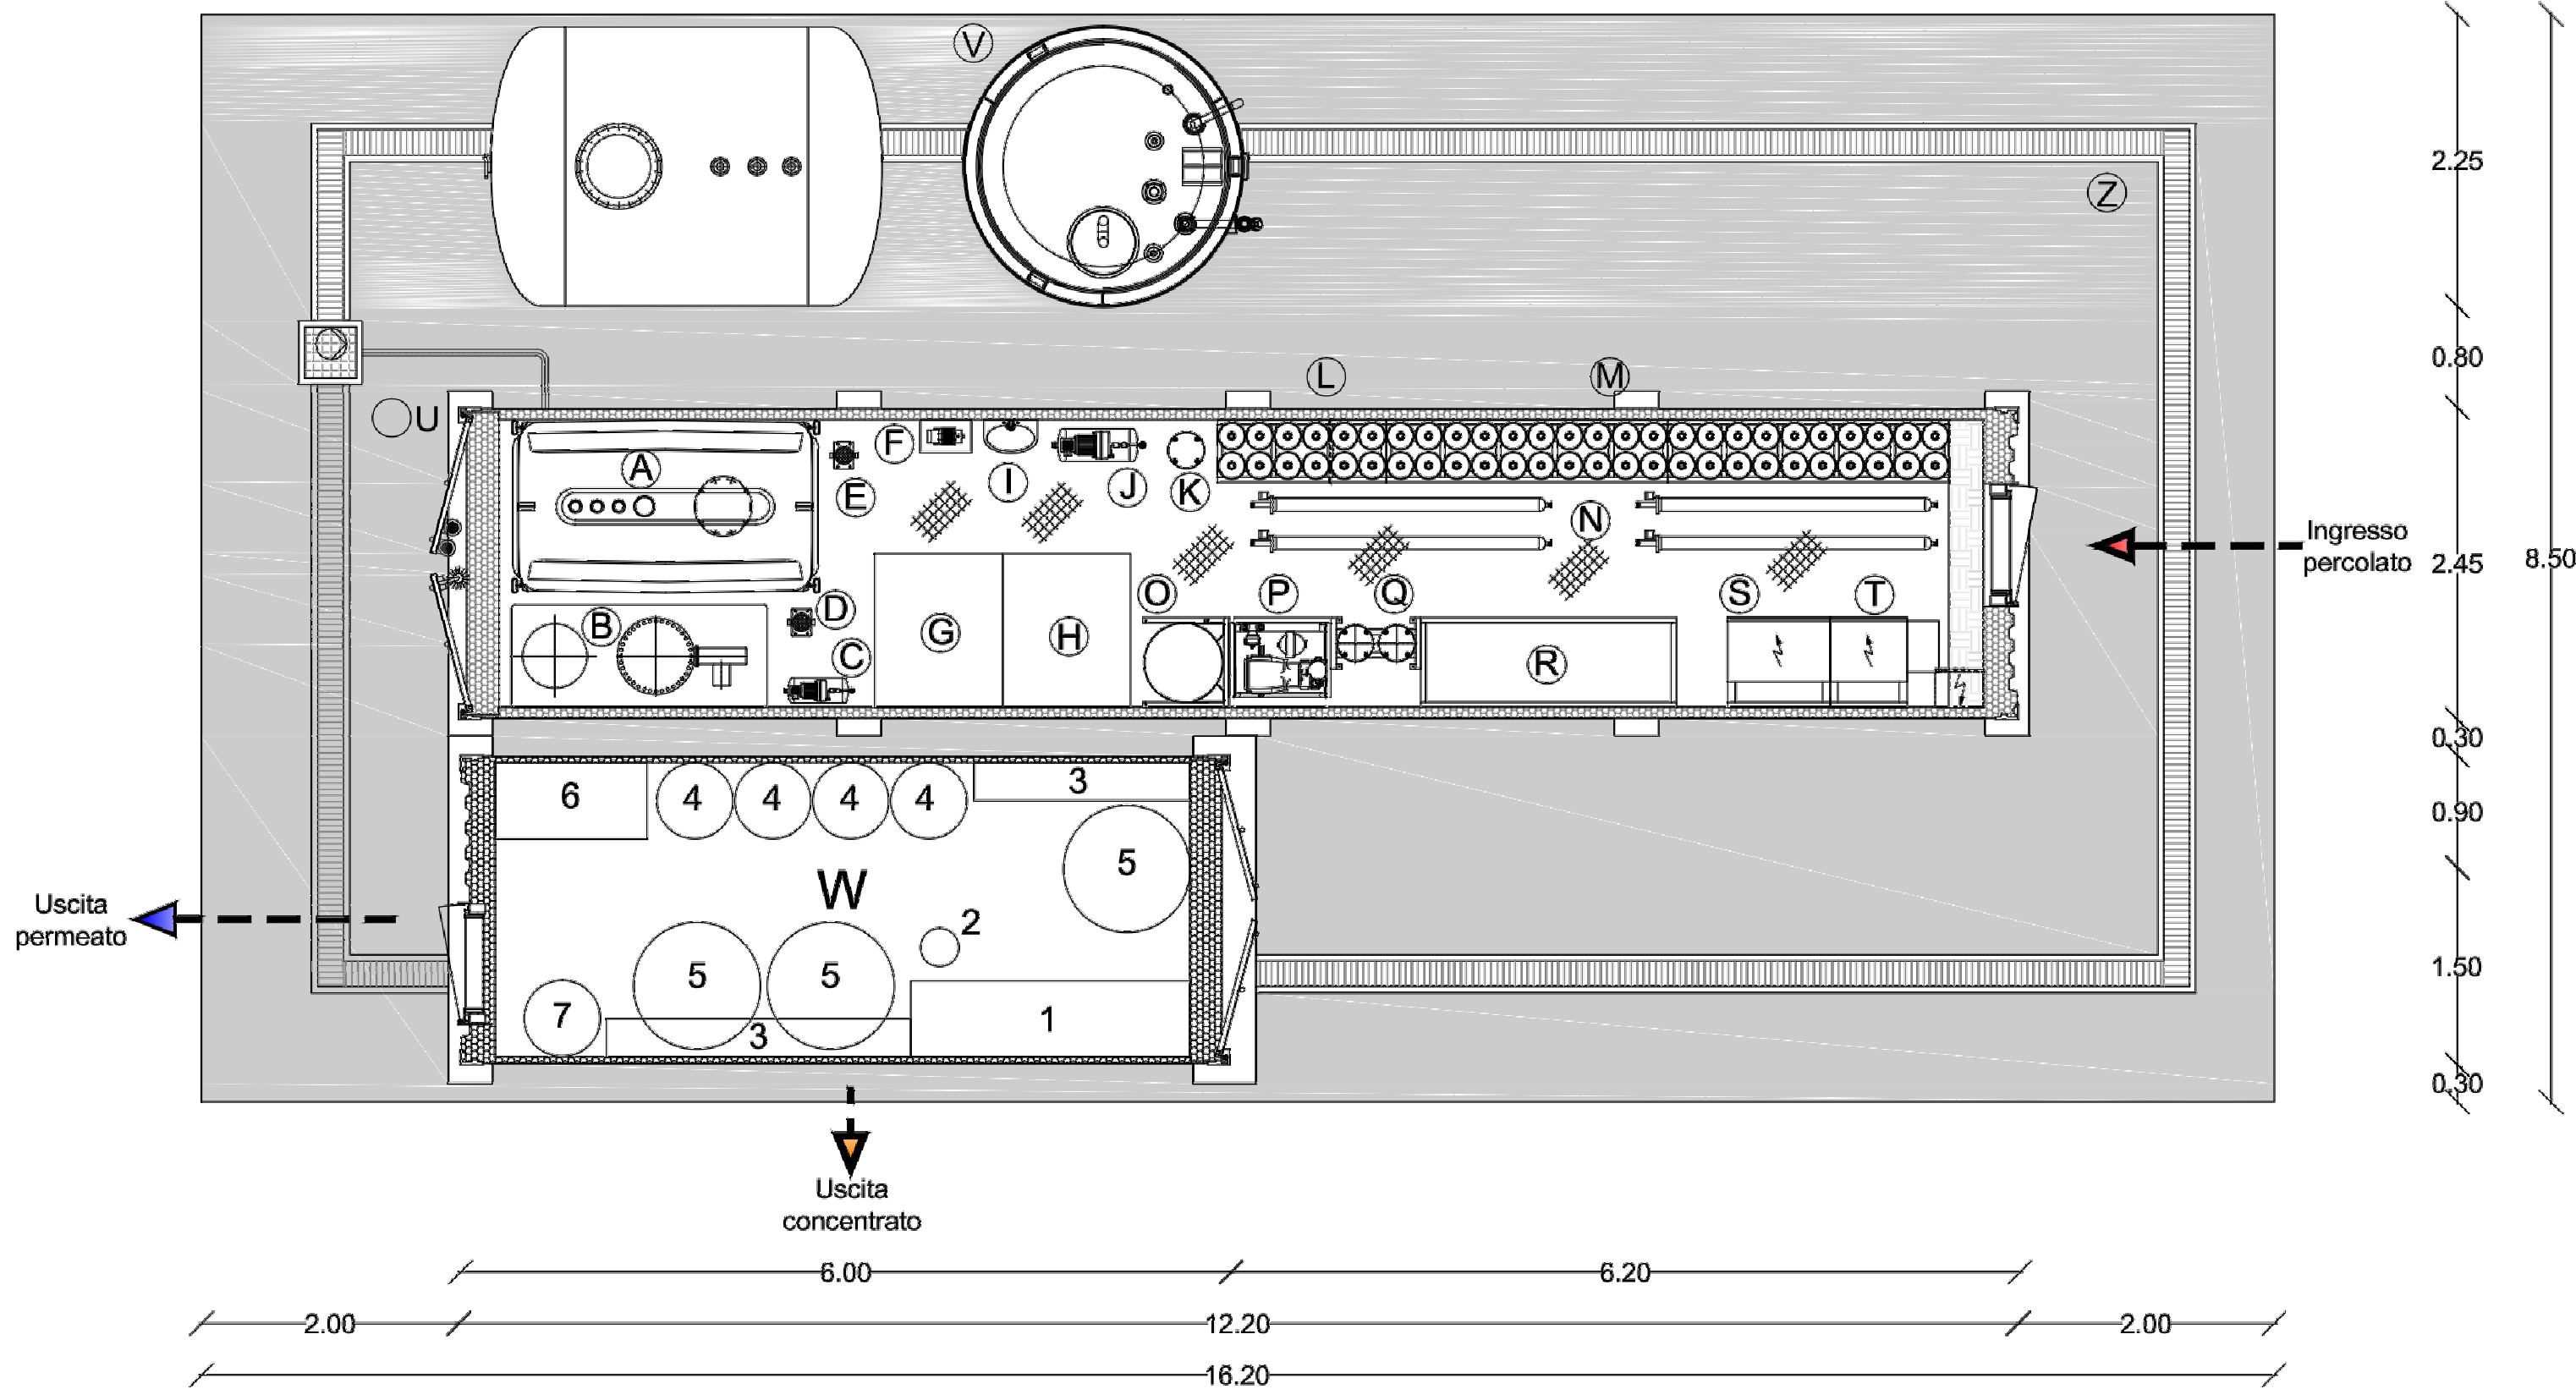


LEGENDA

- A - Alimentazione / condizionamento PH
- B - Deareatore
- C - Autoclave
- D - Pompa di rilancio del permeato
- E - Pompa dosatrice acido
- F - Pompa di alimentazione impianto
- G - Serbatoio Cleaner A
- H - Serbatoio Cleaner C
- I - Lavabo
- J - Compressore ad aria compressa per servizi
- K - Filtro di entrata del percolato
- L - Banco moduli secondo stadio
- M - Banco moduli primo stadio
- N - Pompe di ricircolo dei moduli
- O - Filtri a cartuccia
- P - Pompe alta pressione (sovrapposte)
- Q - Filtri a cartuccia
- R - Modulo di controllo
- S - Quadro elettrico
- T - Quadro elettrico NC (gestione - computer - ecc.)
- U - Pompa sommersa colaticci
- V - Serbatoio stoccaggio acido
- W - Scambiatore ionico
- Z - Fosso di guardia


LEGENDA SCAMBIATORE IONICO

- 1 - Serbatoio di alimentazione
- 2 - Pompa di sollevamento
- 3 - Valvole di controllo
- 4 - Serbatoi di filtraggio
- 5 - Serbatoi di rigenerazione
- 6 - Quadro elettrico
- 7 - Serbatoio resine

PROSPETTO FRONTALE

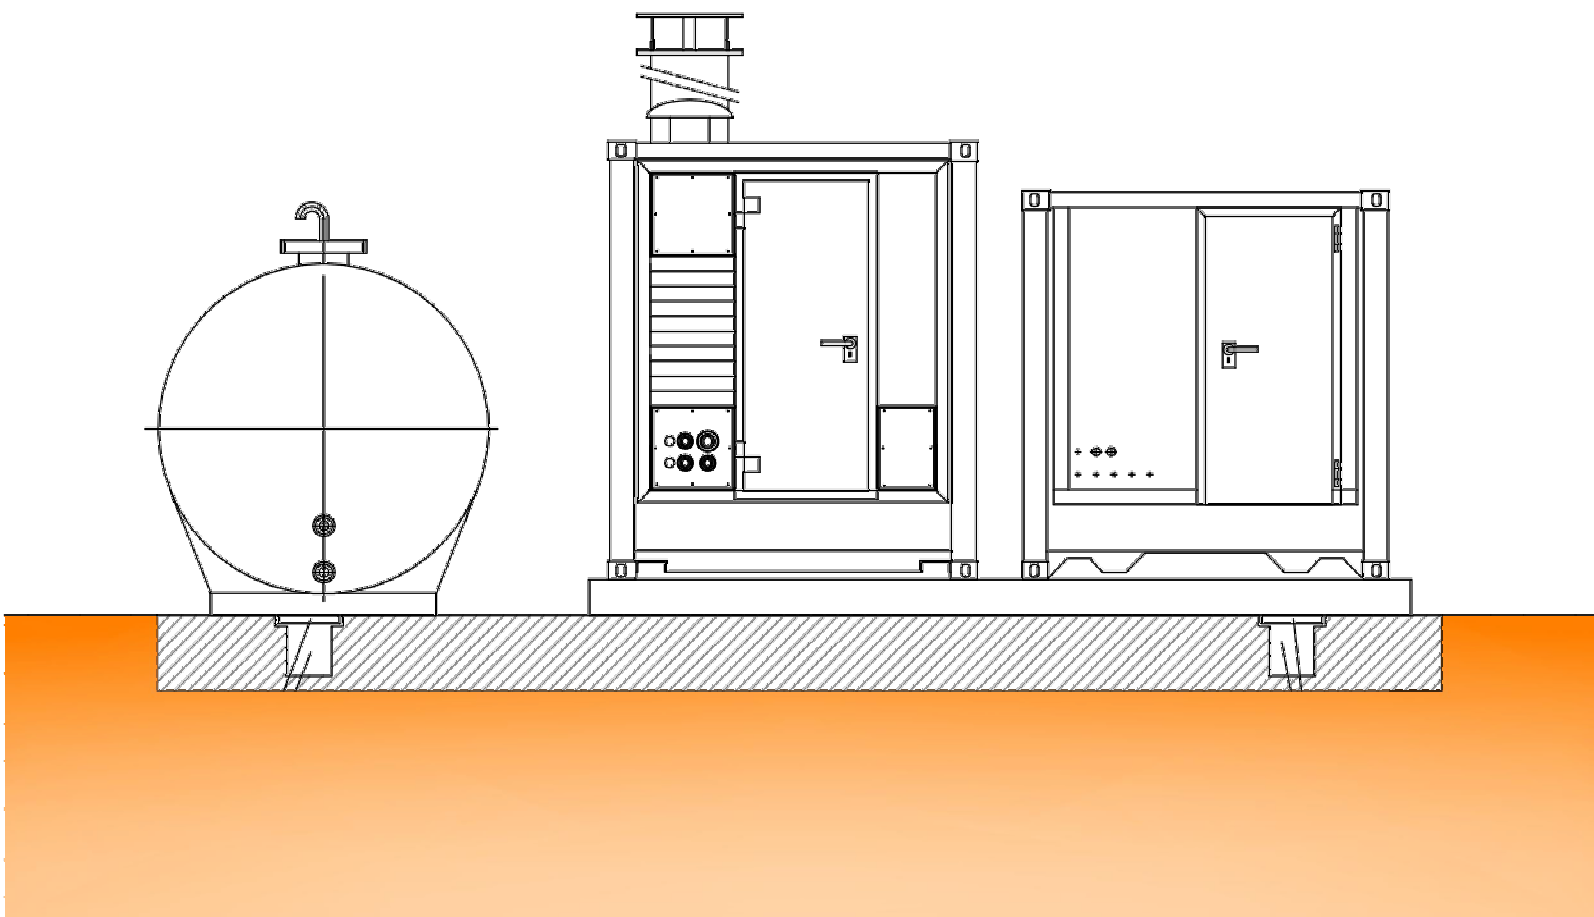

PROSPETTO LATERALE

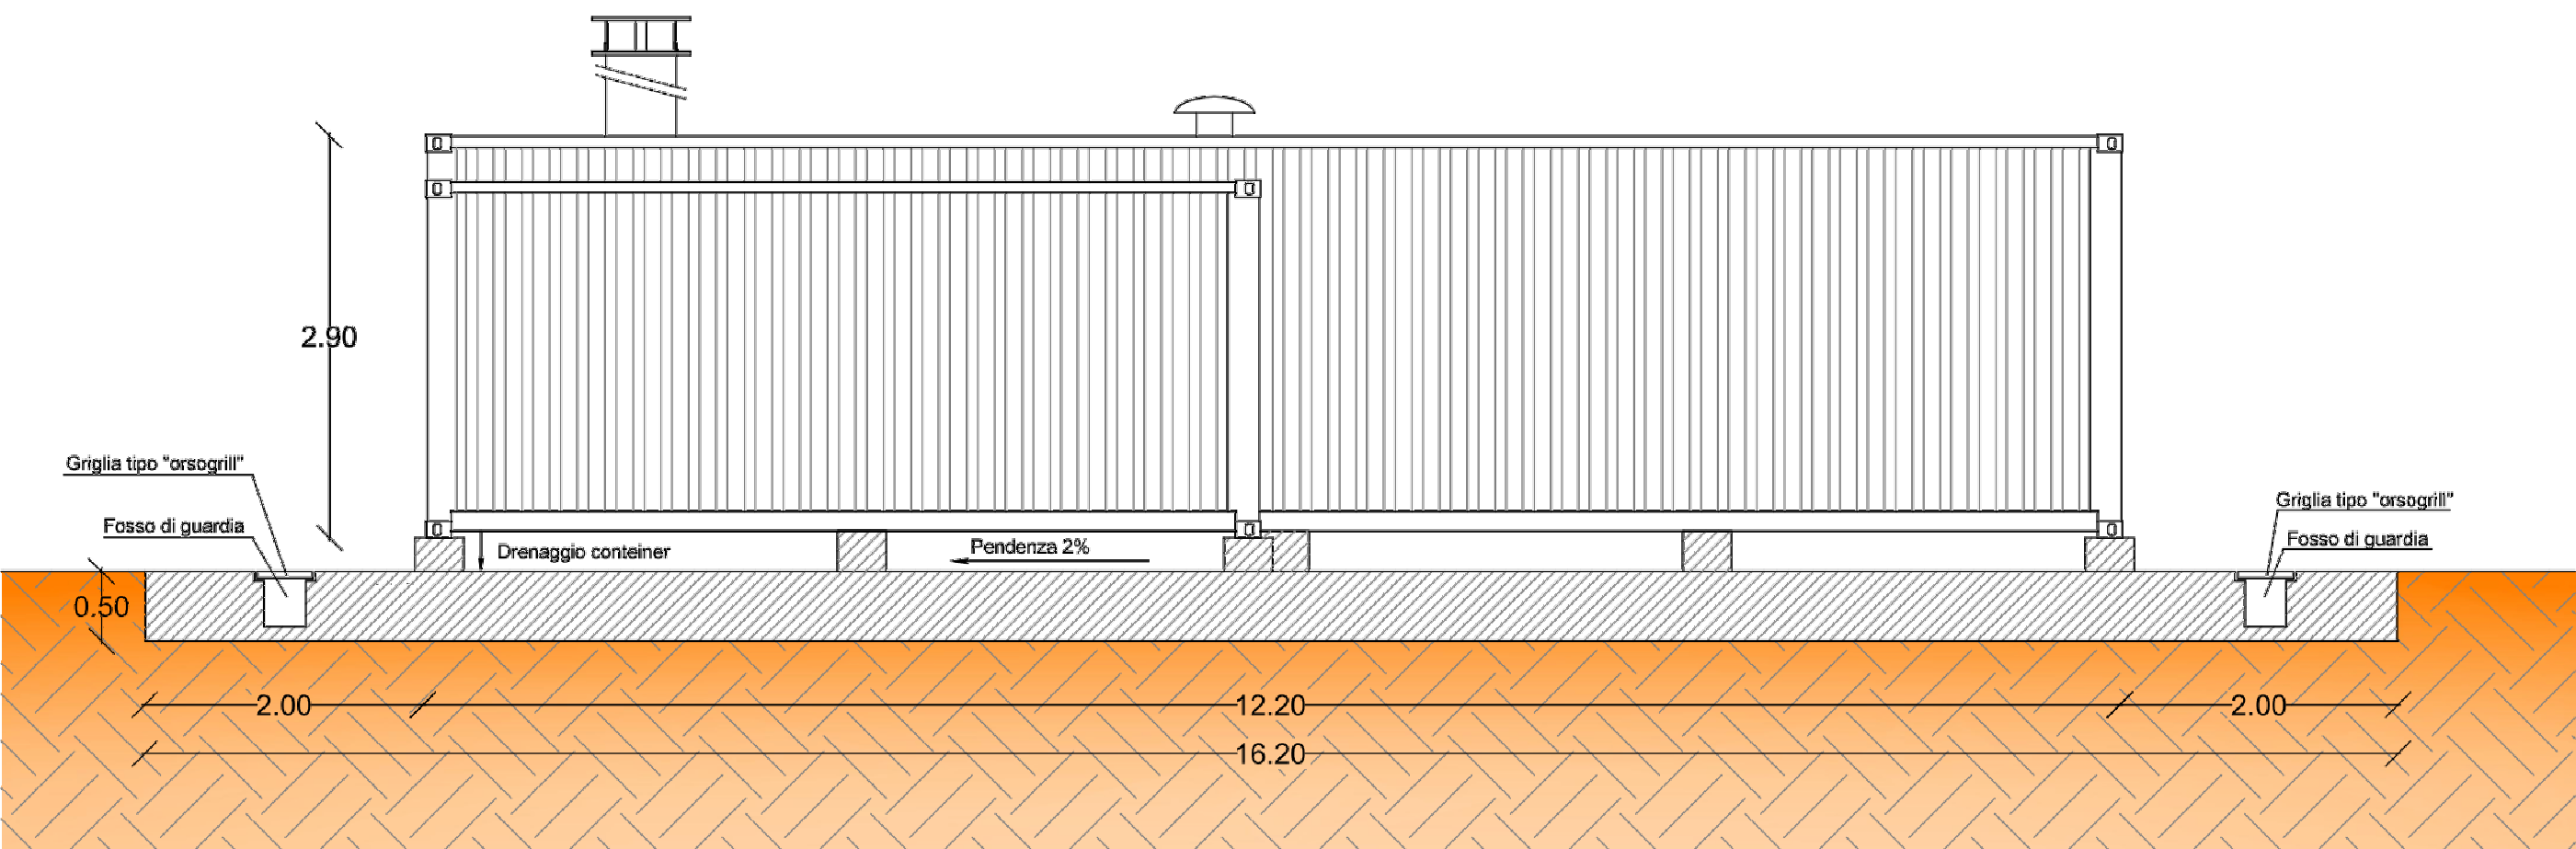

Basamento in cls armato

Regione Puglia
Comune di Grottaglie
Provincia di Taranto

Progetto :
**DISCARICA CONTROLLATA PER RIFIUTI
SPECIALI NON PERICOLOSI - 3° lotto**
- A.I.A. n°426 del 03 luglio 2008 -

Titolo :
Impianto di trattamento e riutilizzo del percolato

Tavola:
8/PERC

IMPIANTO OSMOSI INVERSA

Scala :
1:50

File :
Data emissione :
REV. 1

Il progettista:
Dott. Ing. Adriano OSTUNI
via M. D'Azeglio s.n.c.
74018 Palagianello (Ta)
Tel. 099.6495096

Committee:
ECOLEVANTE S.p.a.
Sede legale:
25038 Rovato (Bs) - via XXV Aprile, 18
C.F. 04064280722 - P.IVA: 0136346 060 0
Sede operativa:
74023 Grottaglie - C.da "La Torre - Capranica"
Capitale sociale: € 1.150.000,00 I.V.

Rilevamento territoriale ed elaborazioni GIS e SIA:
Studio Tecnico TODISCO - Piazza delle Orchidee, 5 - 74018 Palagianello (Ta) - tel e fax: 099.8444050 - e-mail: dontodi@inwind.it