

REGIONE PUGLIA
 PROVINCIA DI TARANTO
 COMUNE DI MASSAFRA



Objeto: PROGETTO PER LA REALIZZAZIONE DI UNA PIATTAFORMA PER LO STOCCAGGIO E IL TRATTAMENTO DI RIFIUTI LIQUIDI NON PERICOLOSI

Tavola: IMPIANTO CONCENTRAZIONE ED EVAPORAZIONE
 Pianta Layout - Viste

Committente: C.I.S.A. s.p.a. Comune di Massafra (TA) Contratto Forcellaro S. Sergio tel: 099 8807448 fax: 099 8807108 www.cisainline.it

Progettista: Studio Tecnico di Ingegneria via Pietro Nenni, 13 74016, Massafra (TA) tel./fax 099 8809757


Data: febbraio 2012
 Revisione: 00

Scala: 1:100
 Codice Documento: 12.01639
 Commessa: D1
 Tavola: 00
 Rev.: 00
 Formato:


È vietata la riproduzione del presente documento, anche parziale.

Legenda


Pos.	Descrizione
07	Impianto di chiariflocculazione reflui inorganici
08	Impianto di chiariflocculazione percolato
09	Impianto di concentrazione ed evaporazione
10	Vasca di equalizzazione reflui inorganici e percolato
11	Vasca di equalizzazione aerata alimentazione impianto biologico
12	Locale quadri elettrici a servizio degli impianti di chiariflocculazione e concentrazione
13	Impianto di trattamento dell'aria
34	Vano caldaia

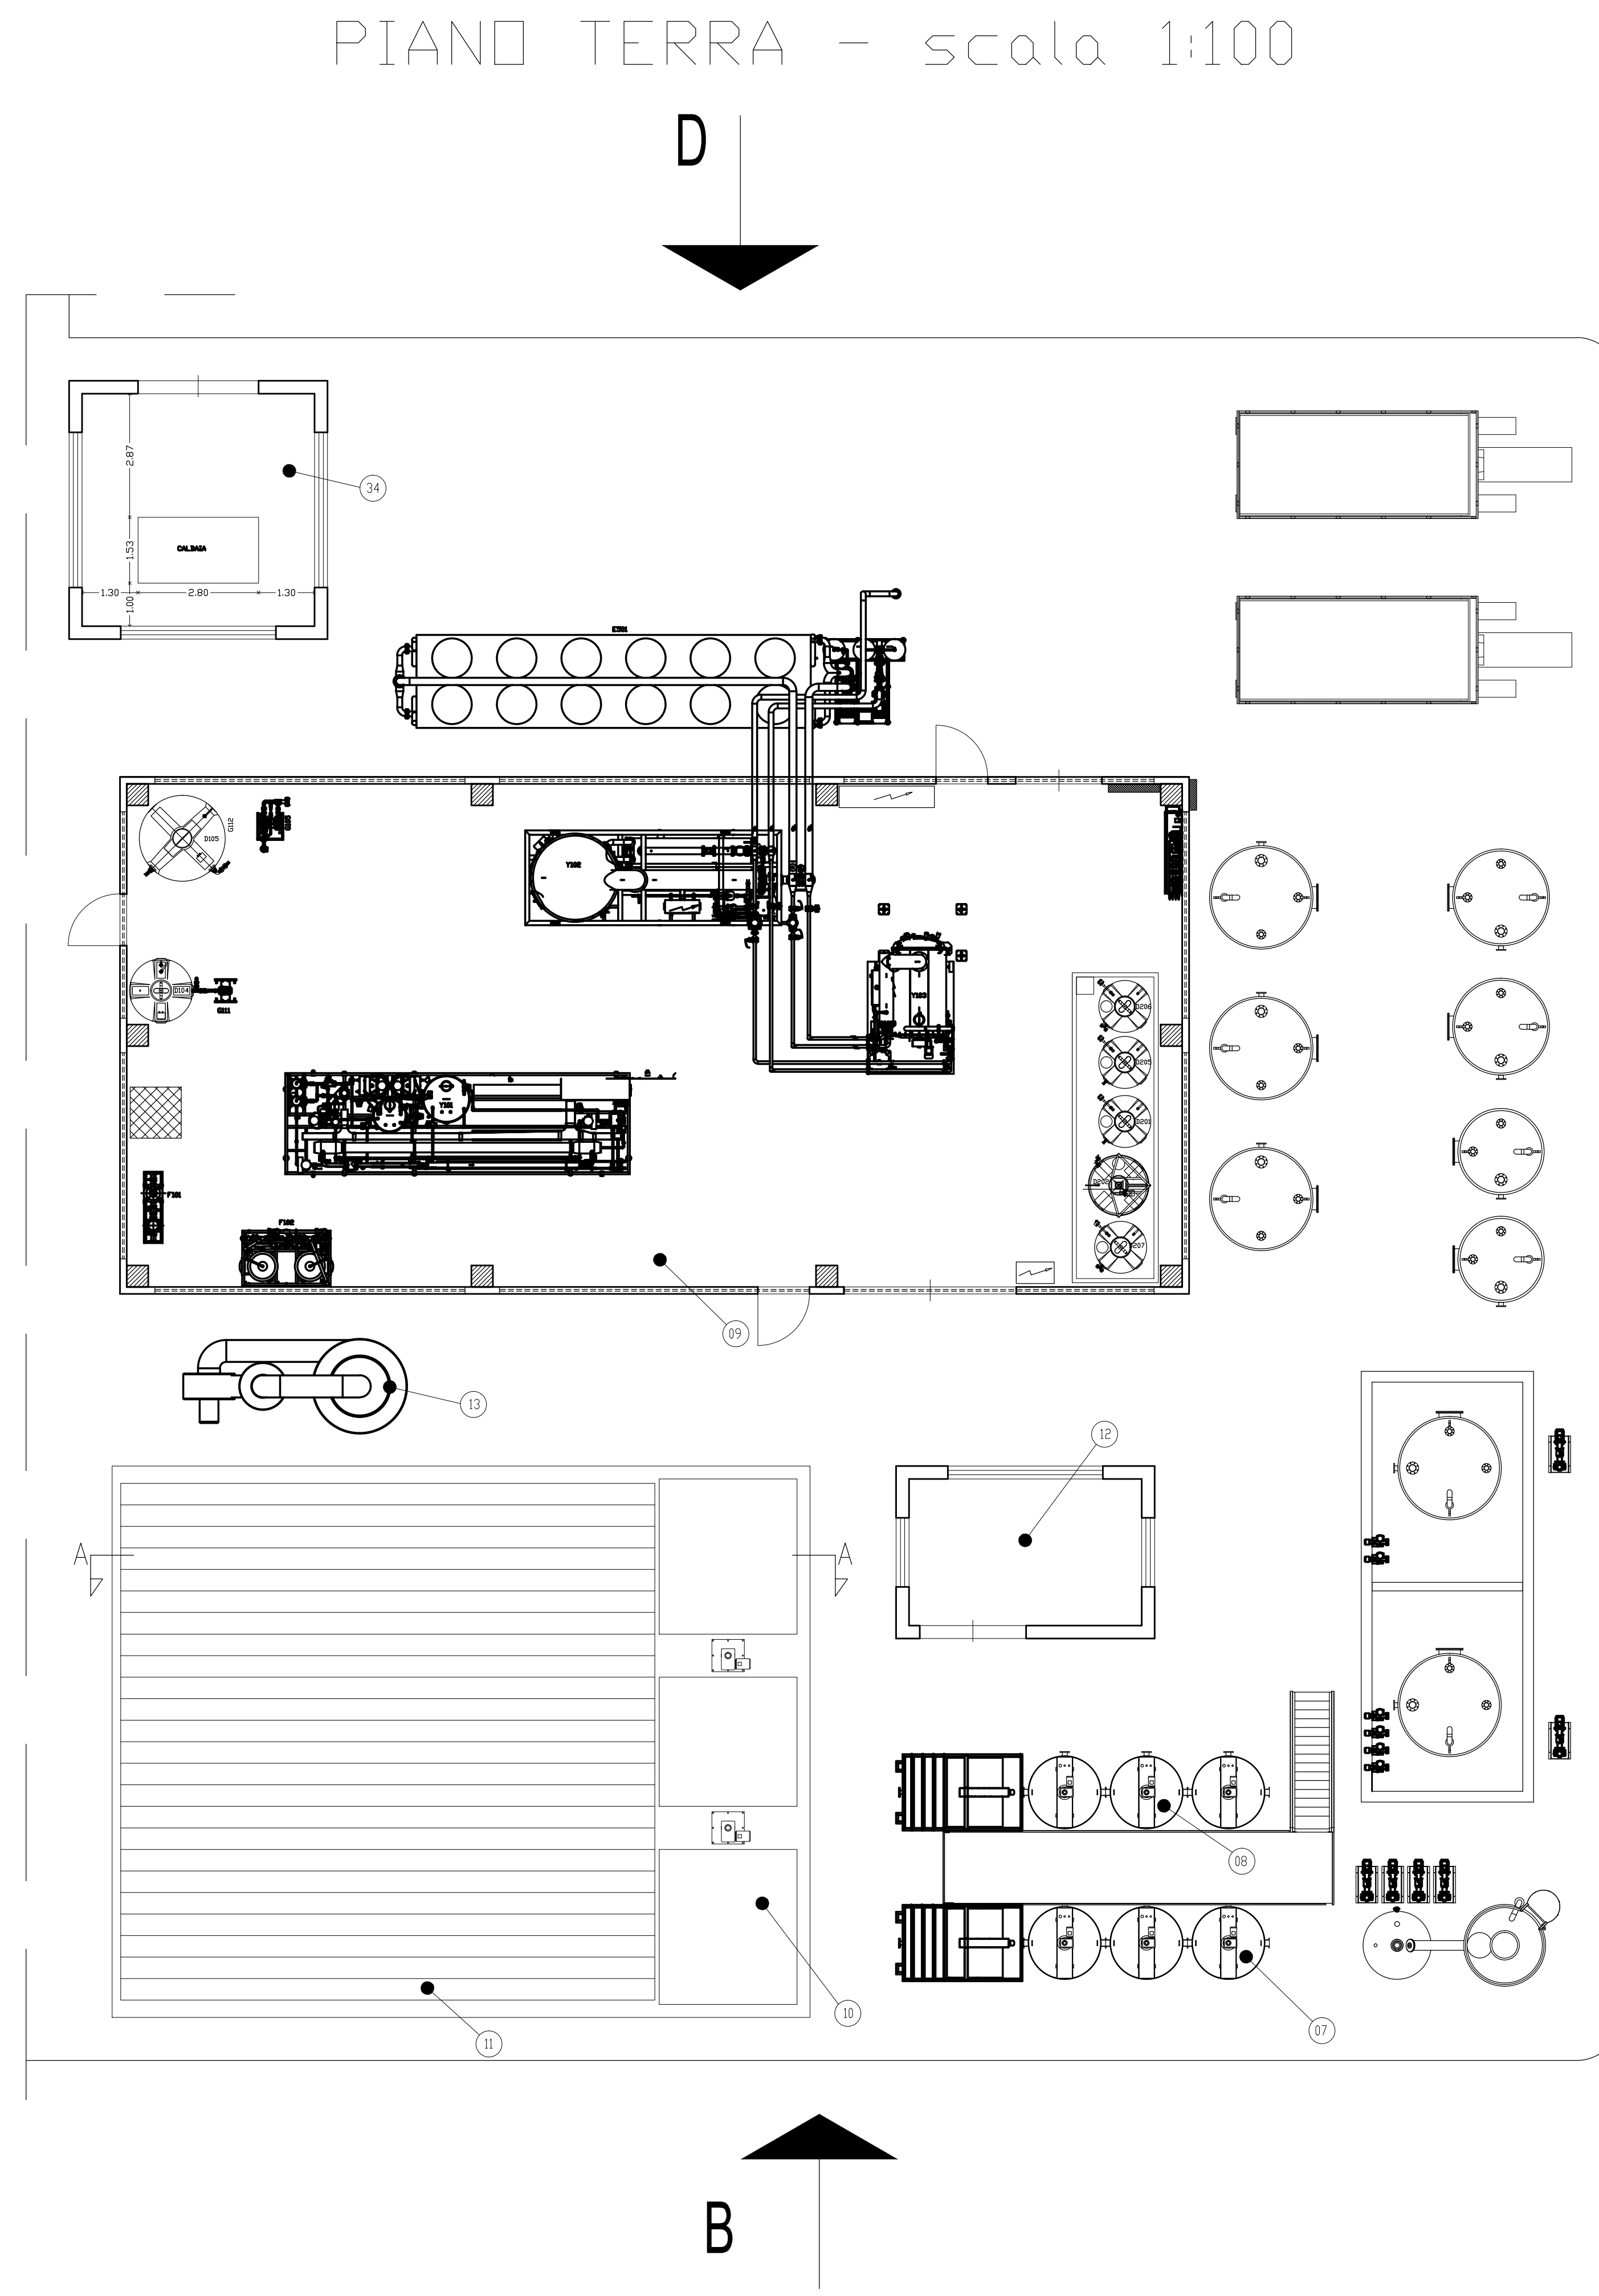


VISTA A - scala 1:100

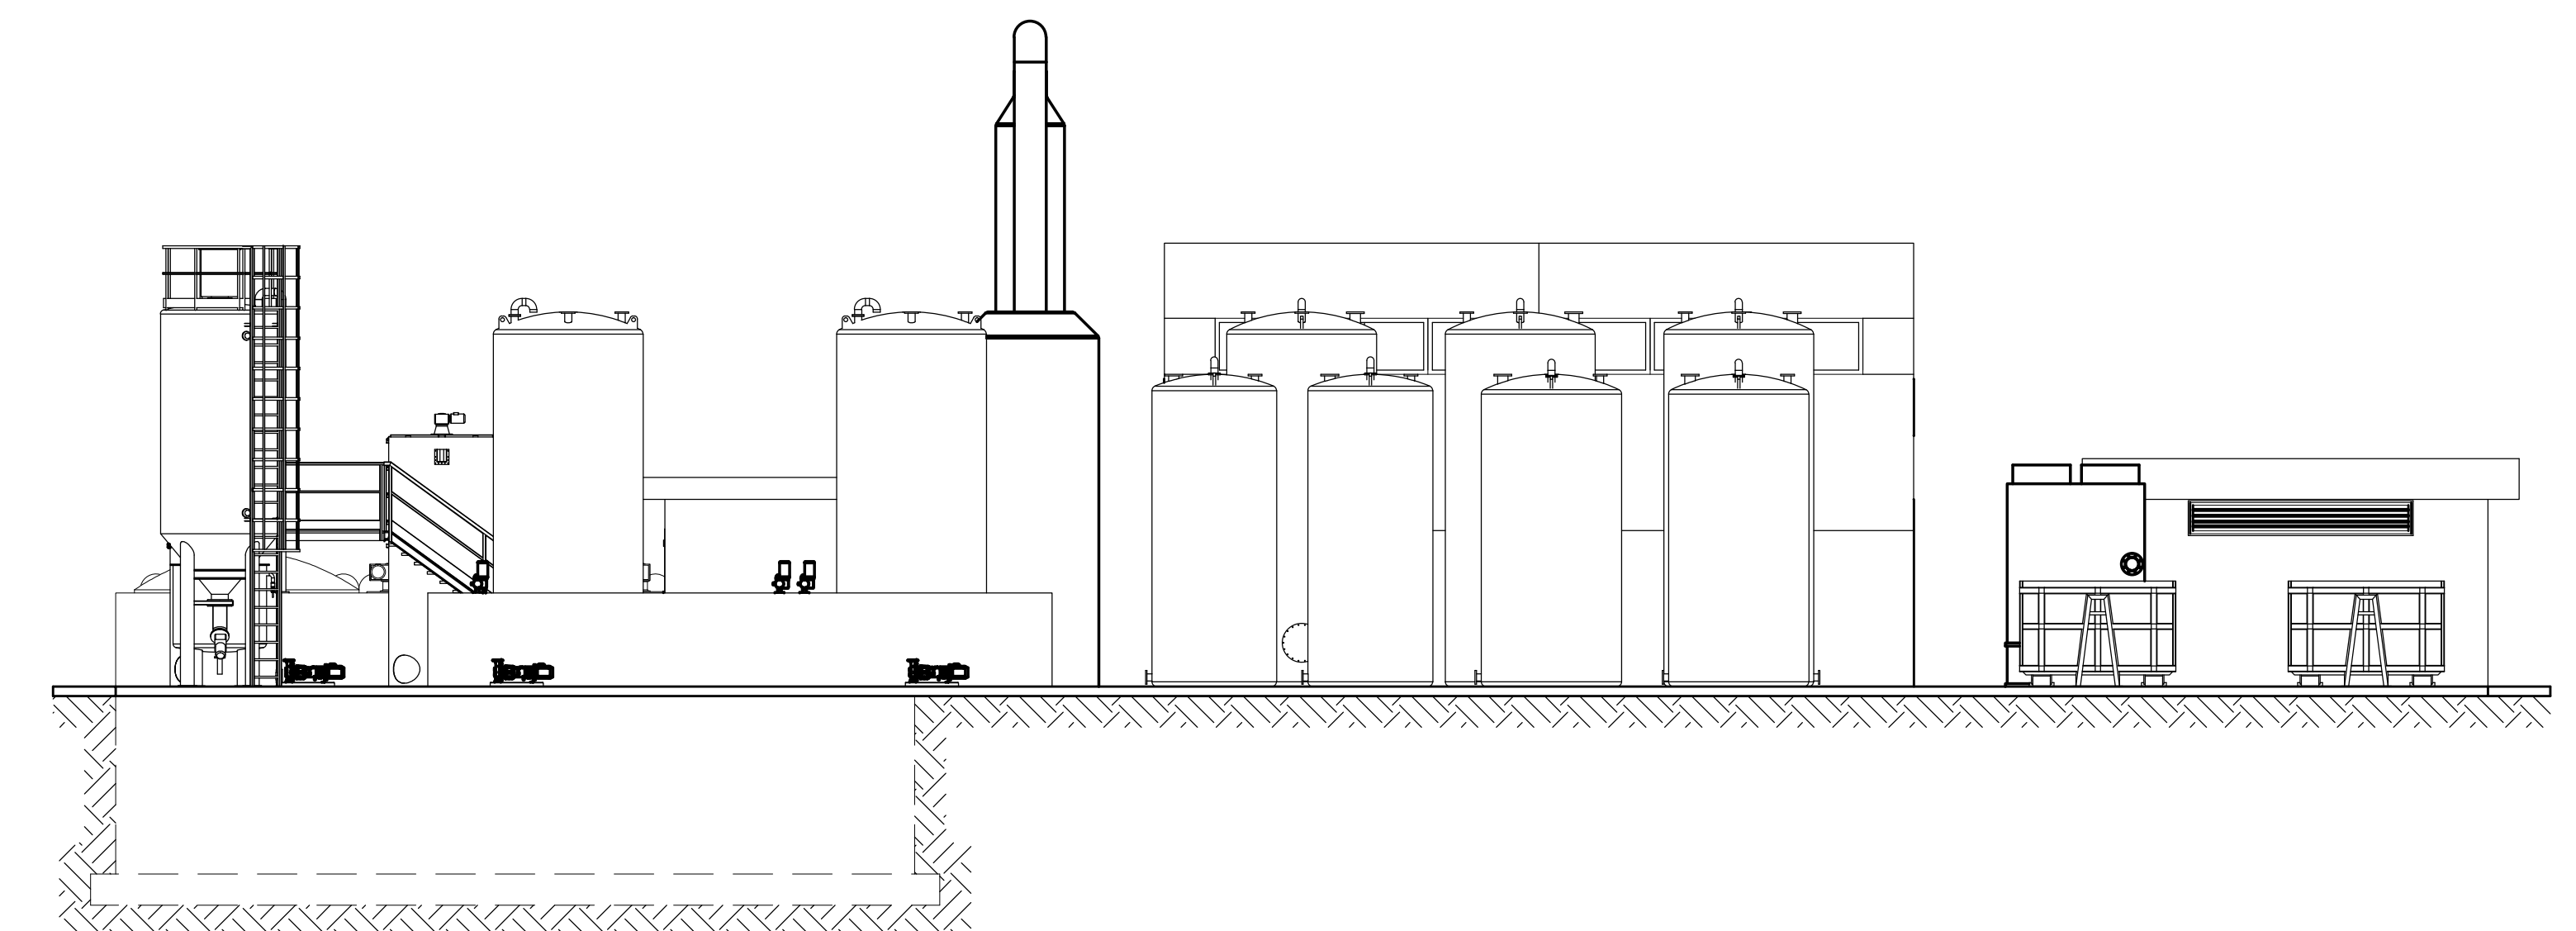


VISTA B - scala 1:100

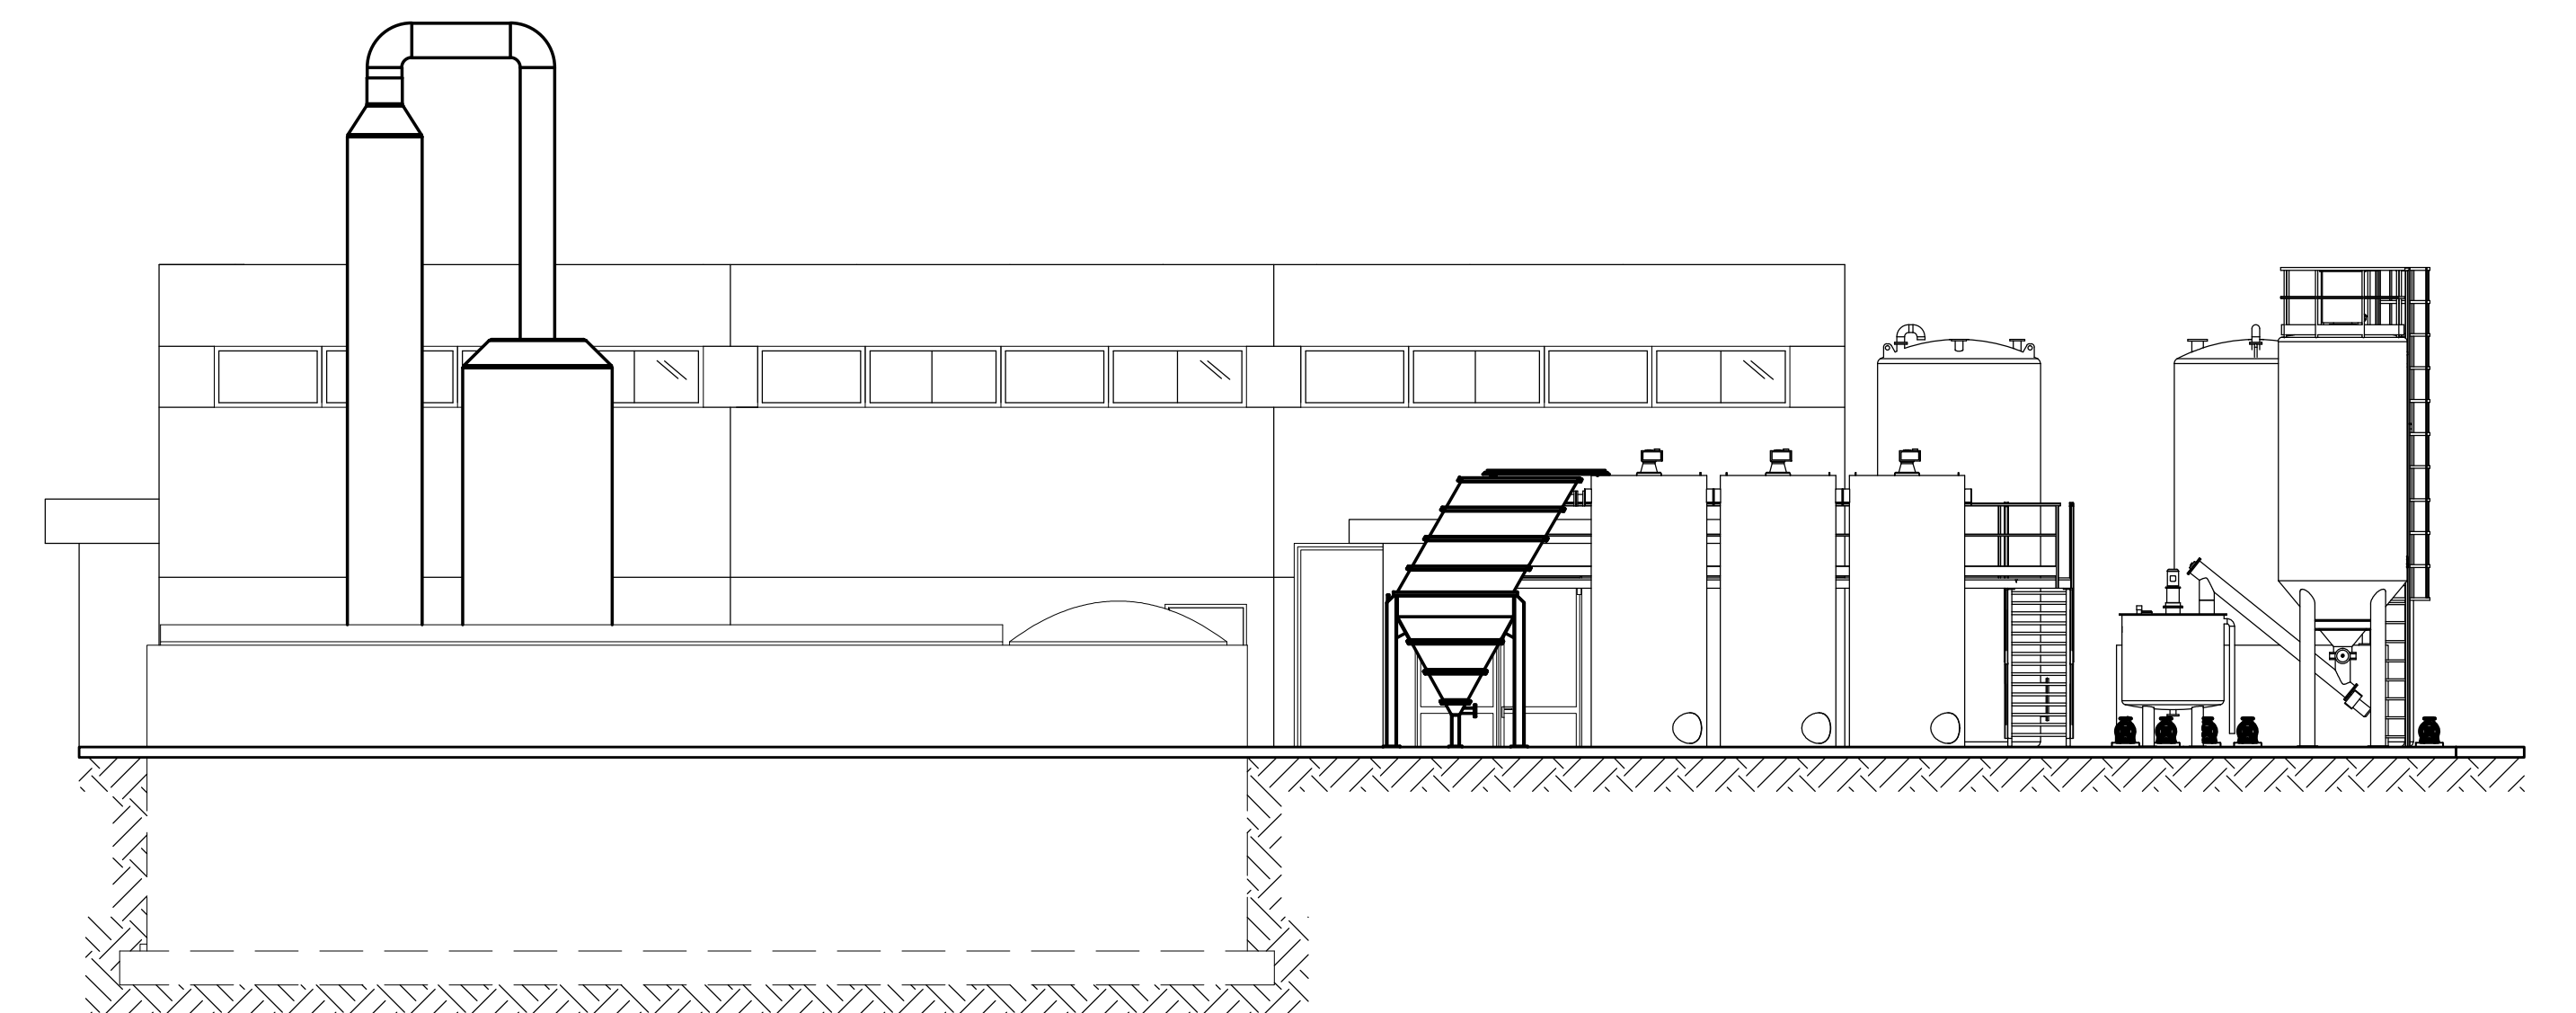

VISTA C - scala 1:100

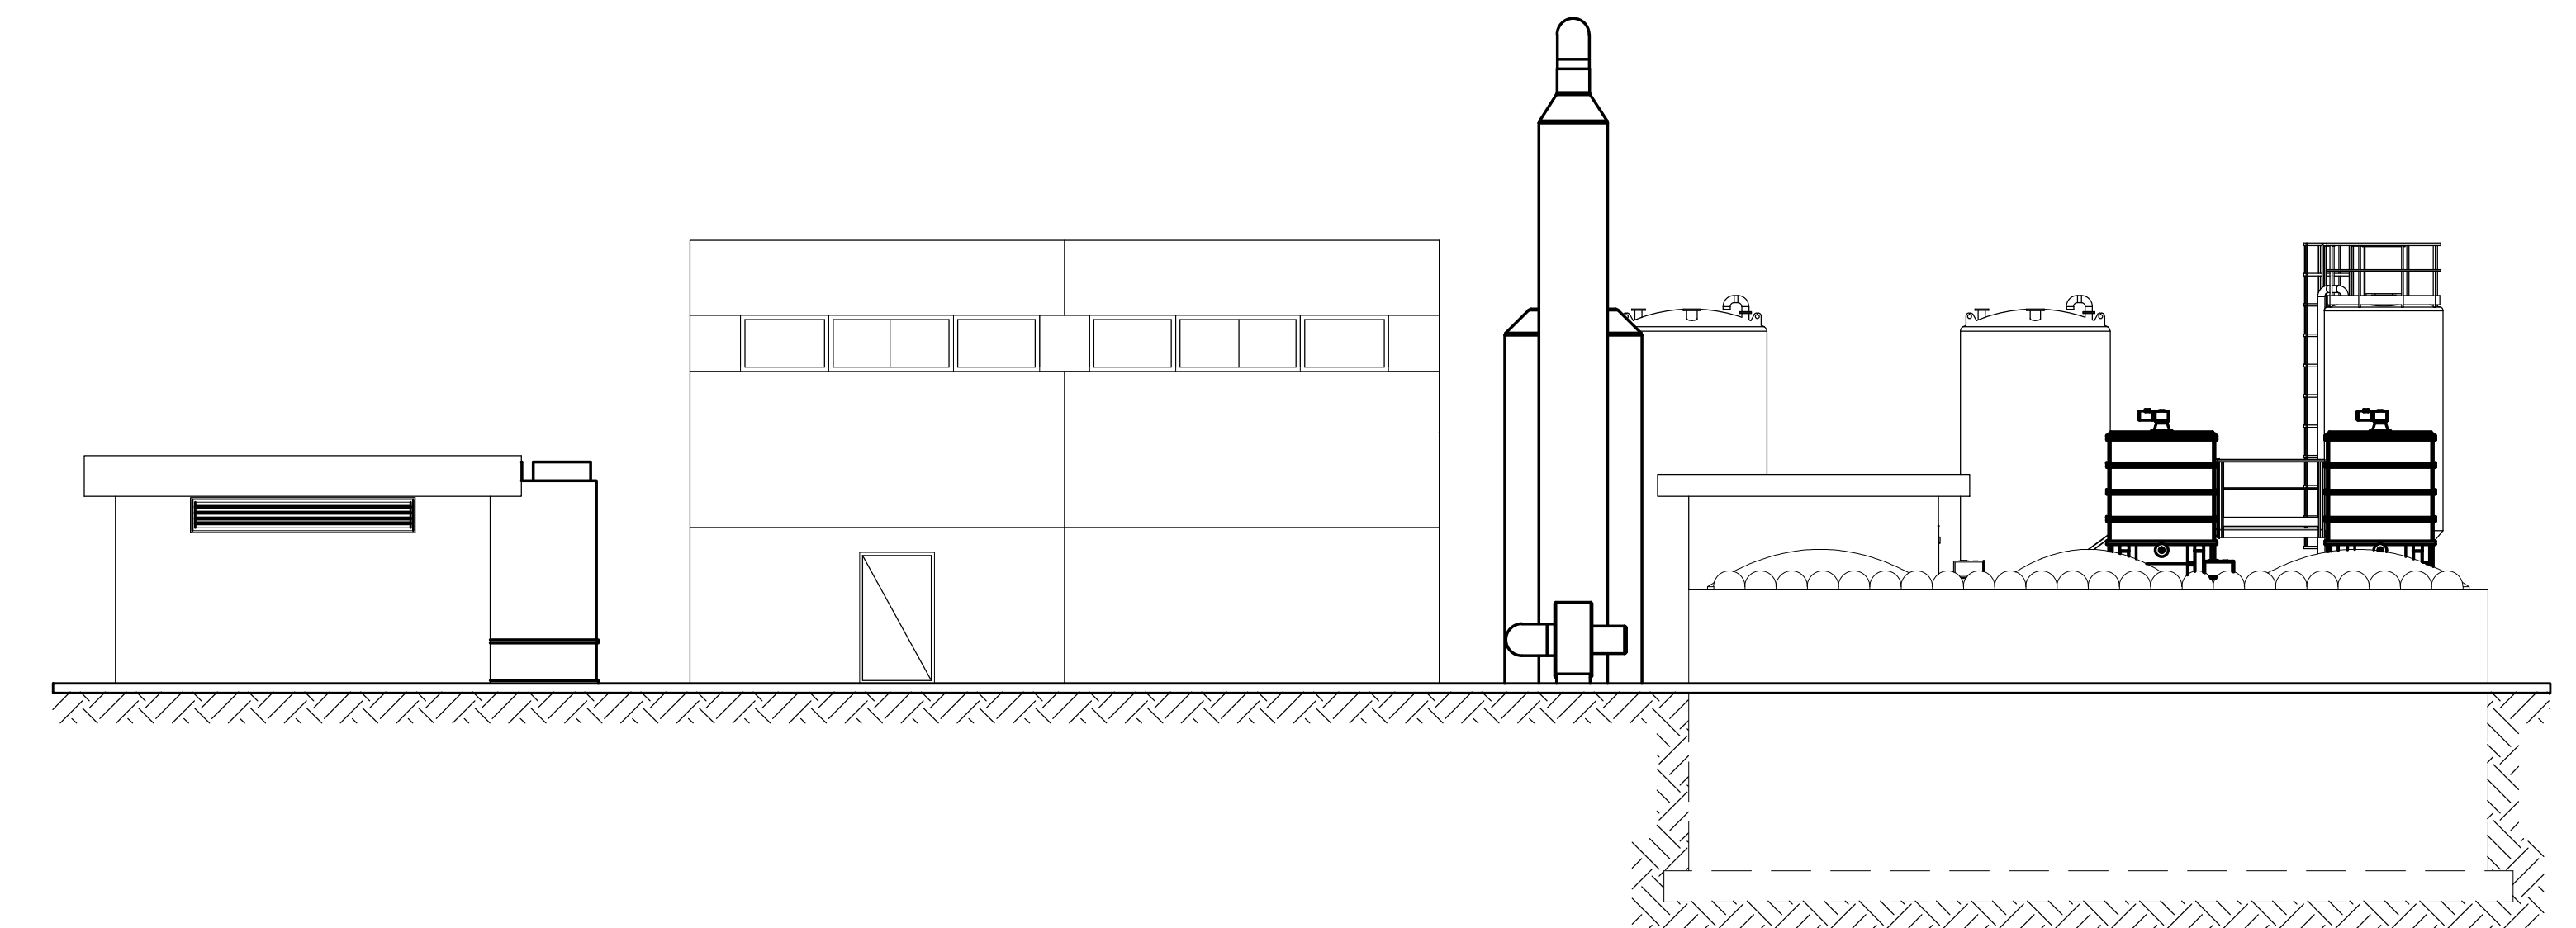

VISTA D - scala 1:100

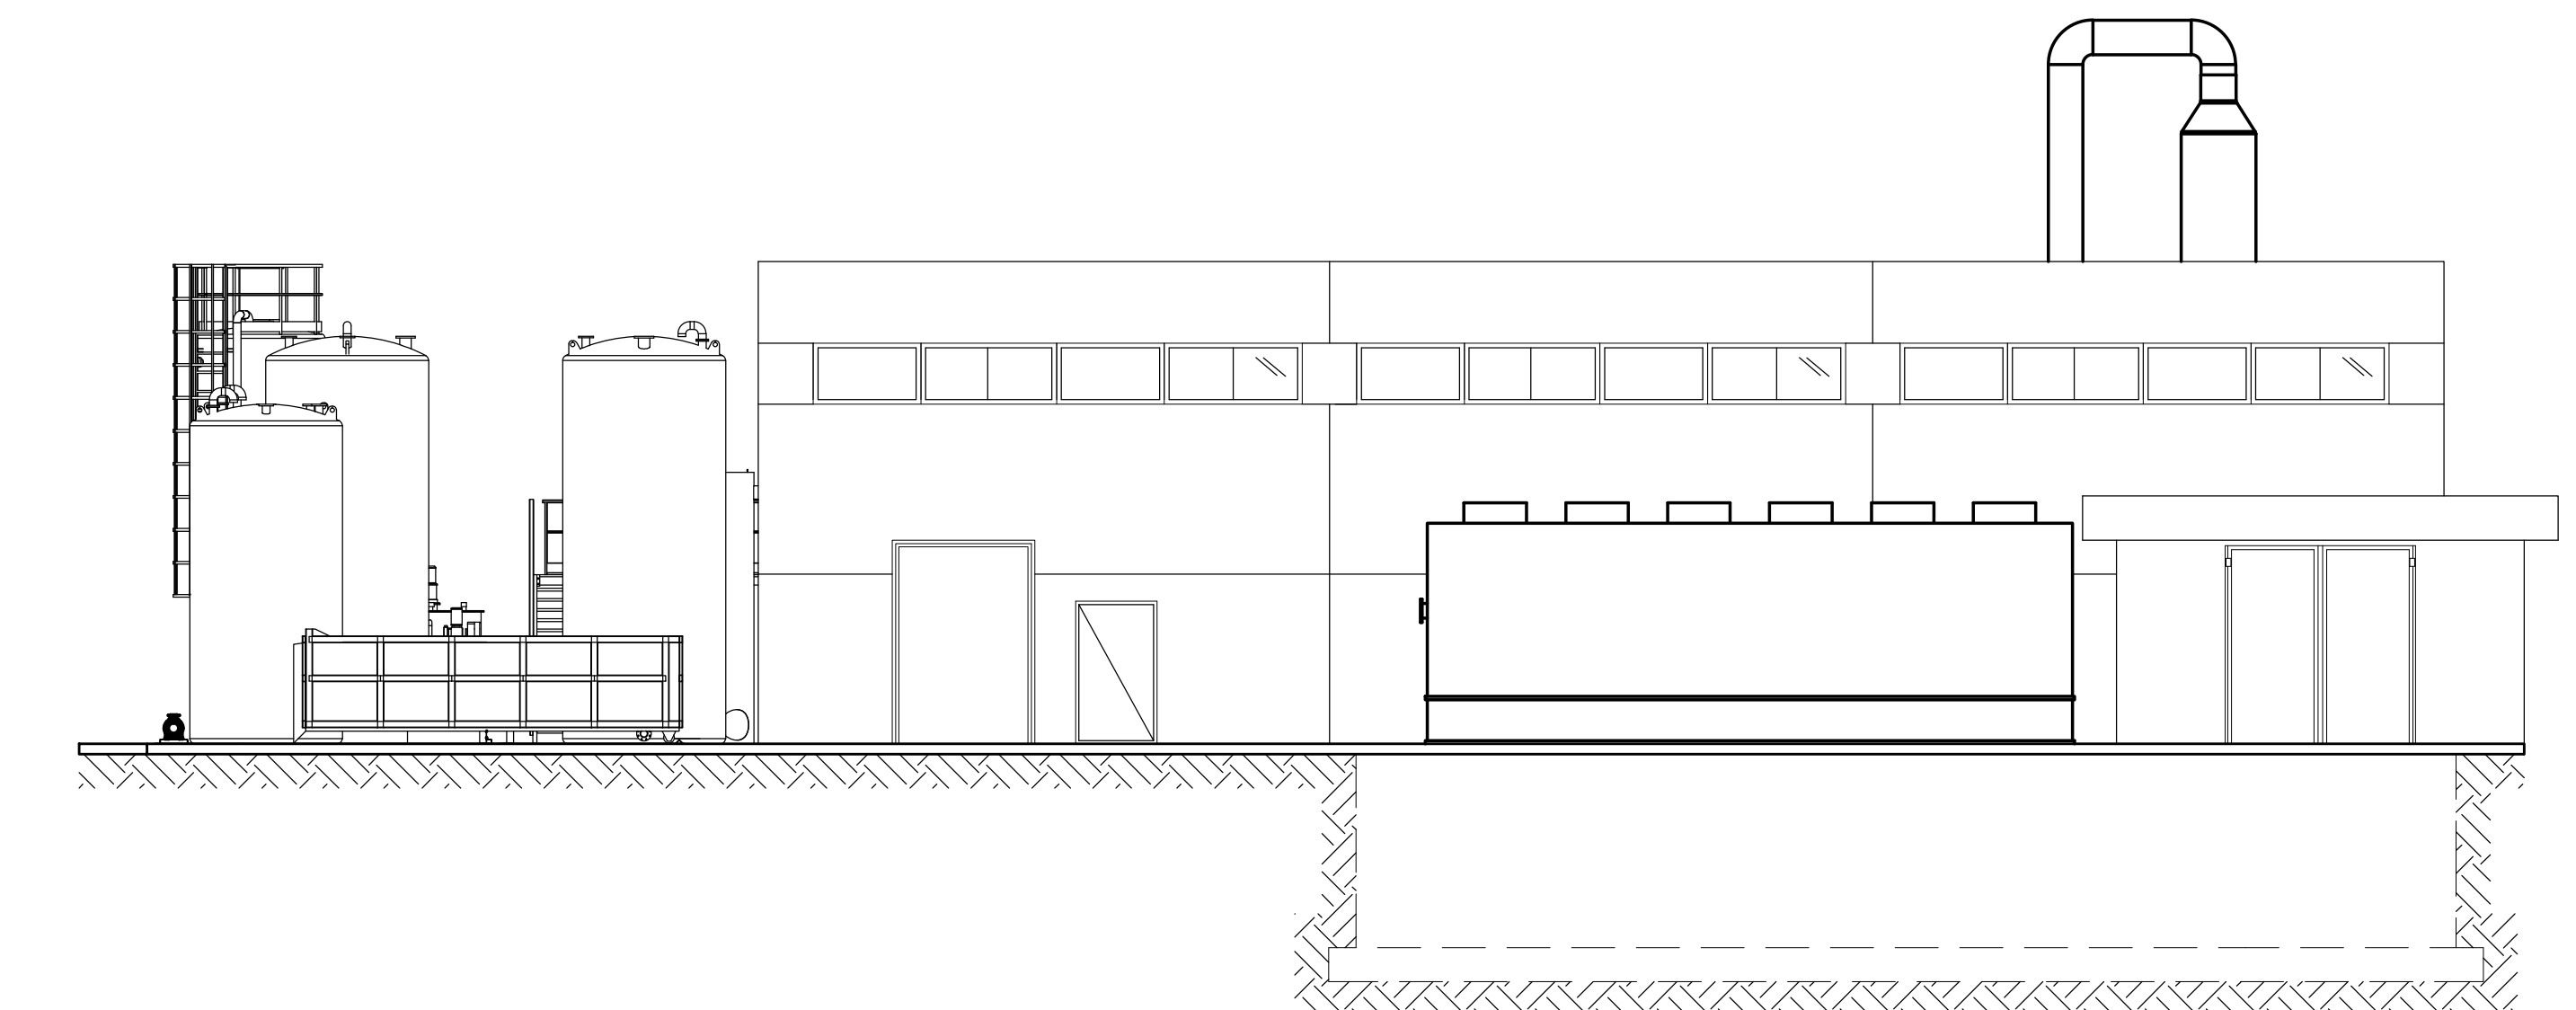

SEZIONE A-A - scala 1:100

