REGIONE
PUGLIA

PROVINCIA DI TARANTO

COMUNE DI MASSAFRA

Oggetto: PROGETTO PER LA REALIZZAZIONE DI UNA PIATTAFORMA PER LO STOCCAGGIO E IL TRATTAMENTO DI RIFIUTI LIQUIDI NON PERICOLOSI

Titolo: IMPIANTO BIOLOGICO
PIANTA LAYOUT - VISTE

Committente

C.E.A. s.p.a.
Contrada Pantanello
74016 Massafra (TA)
Sede:
Via Fornaciari 5,
Massafra
tel. 099 8807444
fax 099 8807445
www.ceaambiente.it

Progettista

Studio Tecnico di Ingegneria
Via Pietro Nenni, 13
74016, Massafra (TA)
Tel./Fax 099 8809710

Data	Febbraio 2012
Revisione	00
Scala: 1:100	Codice Documento: L 12-0639 Commessa / F1 Tipolo. / 00 Rev. / – Formato

E vietata la riproduzione del presente documento, anche parziale.

PIANO TERRA - scala 1:100

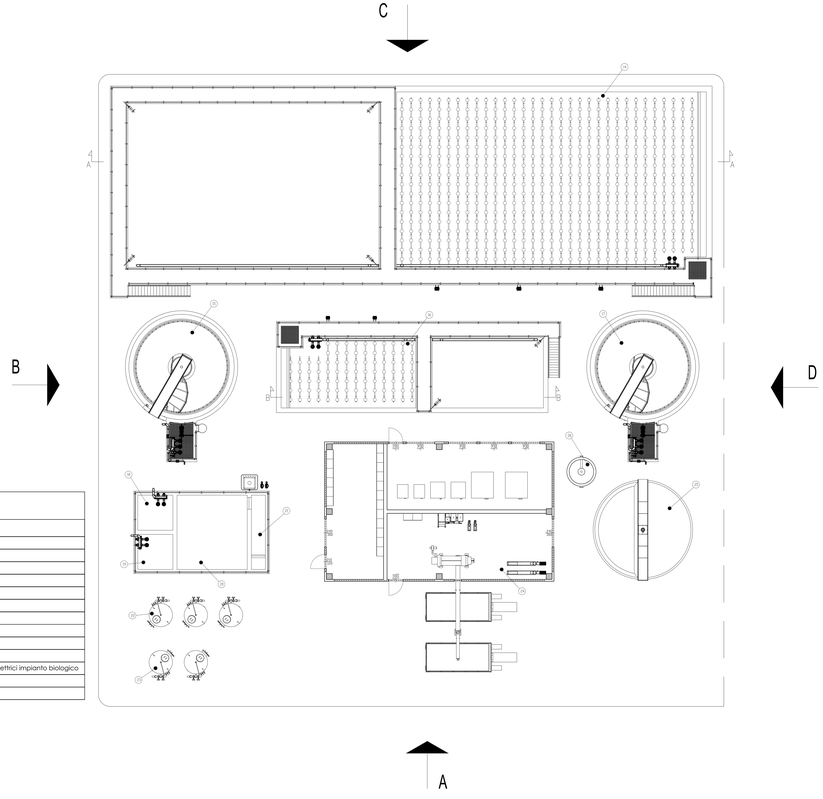

VISTA A - scala 1:100

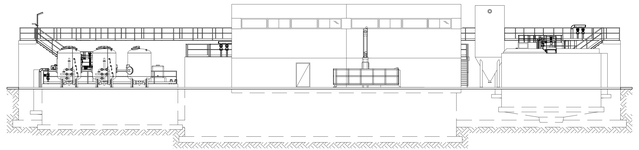

VISTA B - scala 1:100

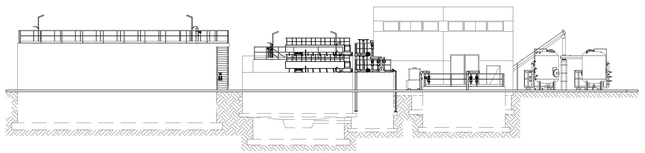

VISTA C - scala 1:100

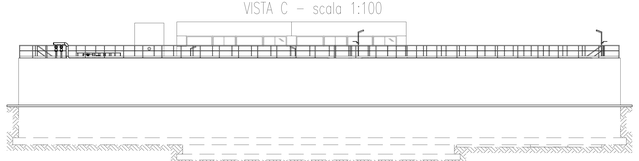

VISTA D - scala 1:100

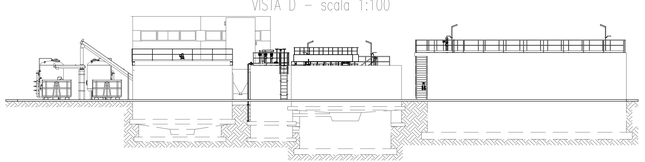

SEZIONE A-A - scala 1:100

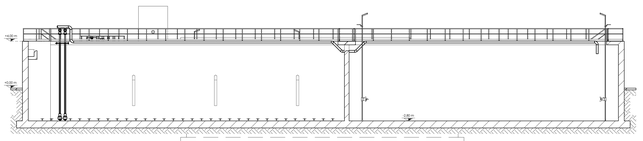

SEZIONE B-B - scala 1:100

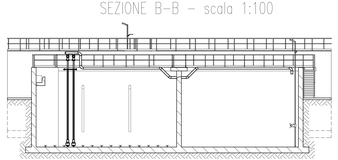

Legenda

Pos.	Descrizione
14	Impianto biologico primo stadio
15	Sedimentatore finale impianto biologico primo stadio
16	Impianto biologico secondo stadio
17	Sedimentatore finale impianto biologico secondo stadio
18	Vasca di alimentazione filtri a sabbia
19	Vasca di accumulo acque reflue controlavaggio filtri a sabbia
20	Vasca di accumulo acqua filtrata, riserva idrica
21	Candle di disinfezione
22	Filtri a sabbia
23	Filtri a carbone
24	Locale disidratazione meccanica, locale soffianti e locale quadri elettrici impianto biologico
25	Ispessitore fanghi biologici
26	Ispessitore fanghi chimici