

PROVINCIA DI  
TARANTO

REGIONE  
PUGLIA

COMUNE DI  
MASSAFRA



Oggetto  
PROGETTO PER LA REALIZZAZIONE DI UNA PIATTAFORMA PER  
LO STOCCAGGIO E IL TRATTAMENTO DI RIFIUTI LIQUIDI NON  
PERICOLOSI


Tavola  
CABINA ENEL – LOCALE TRASFORMATORE BT  
PIANTA – PROSPETTI – SEZIONI

Committente



C.I.S.A. s.p.a.  
Comune di Massafra  
(TA)  
Contrada Forcellara S.  
Sergio  
tel: 099 8807448  
fax: 099 8805708  
www.cisaonline.it

Progettista





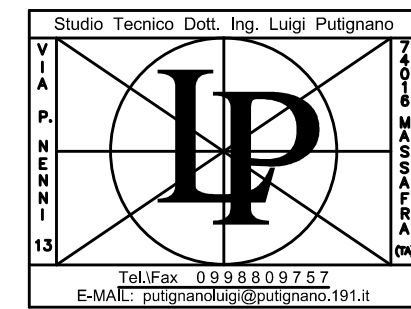


Studio Tecnico di  
Ingegneria  
via Pietro Nenni, 13  
74016, Massafra (TA)  
Tel./fax 099 8809757

Tel./Fax: 099 8809757  
E-MAIL: putignano@putignano.191.it

Data	febbraio 2012				
Revisione	00				
Scala: 1 : 50	Codice Documento	12.01639 Commessa	G Tavola	00 Rev.	- Formato

È vietata la riproduzione del presente documento, anche parziale.

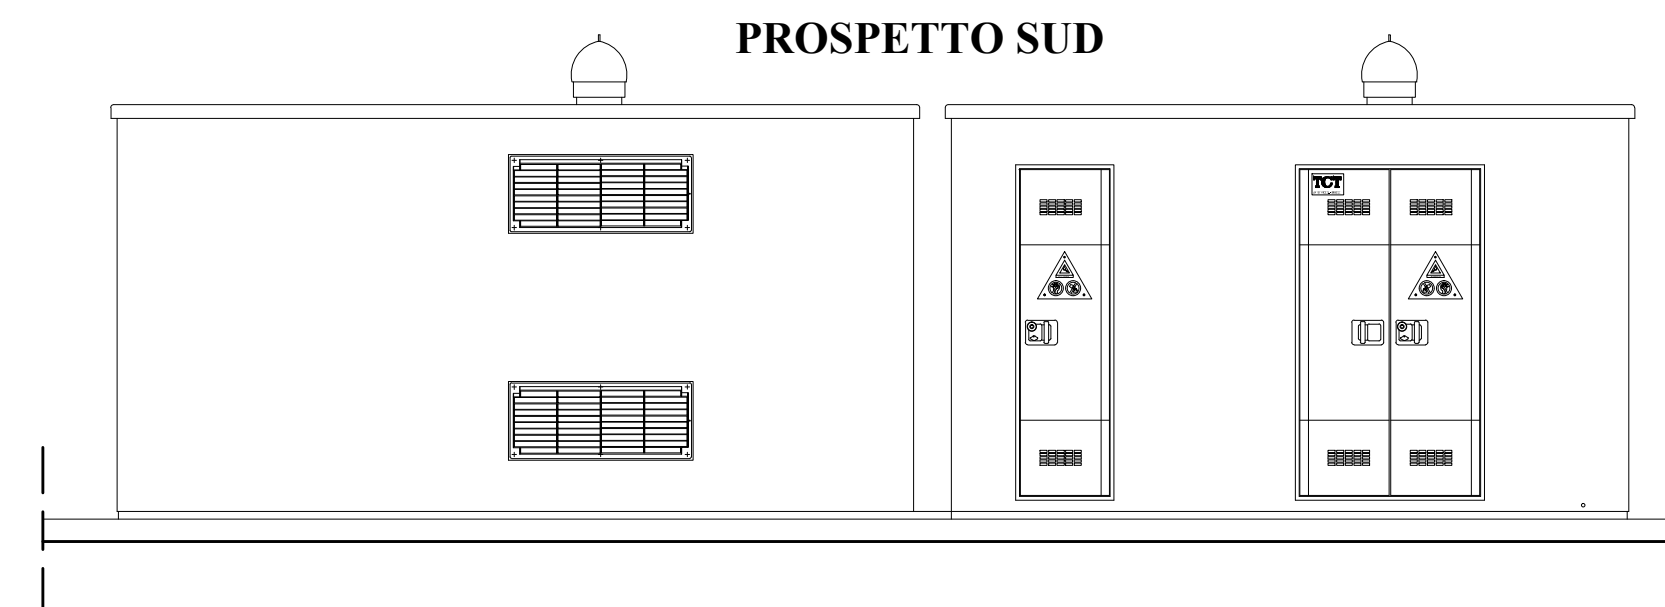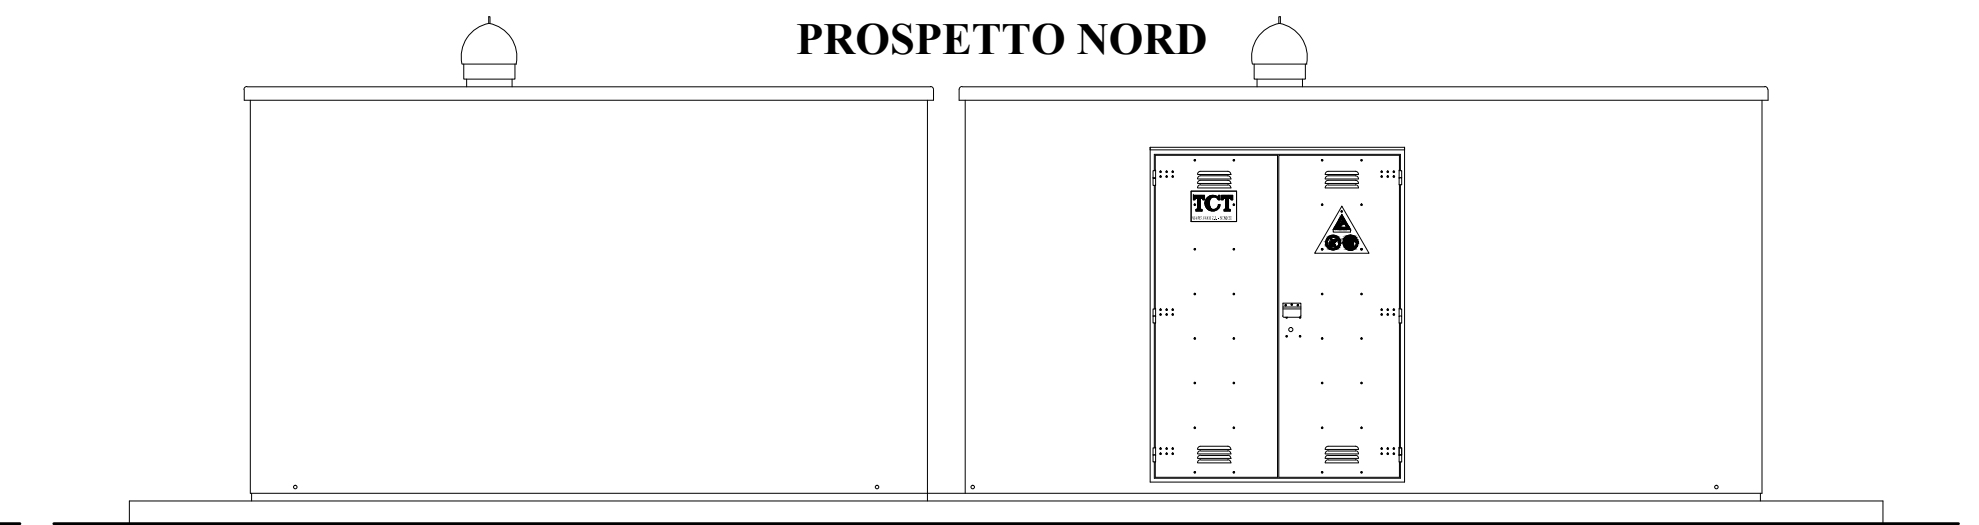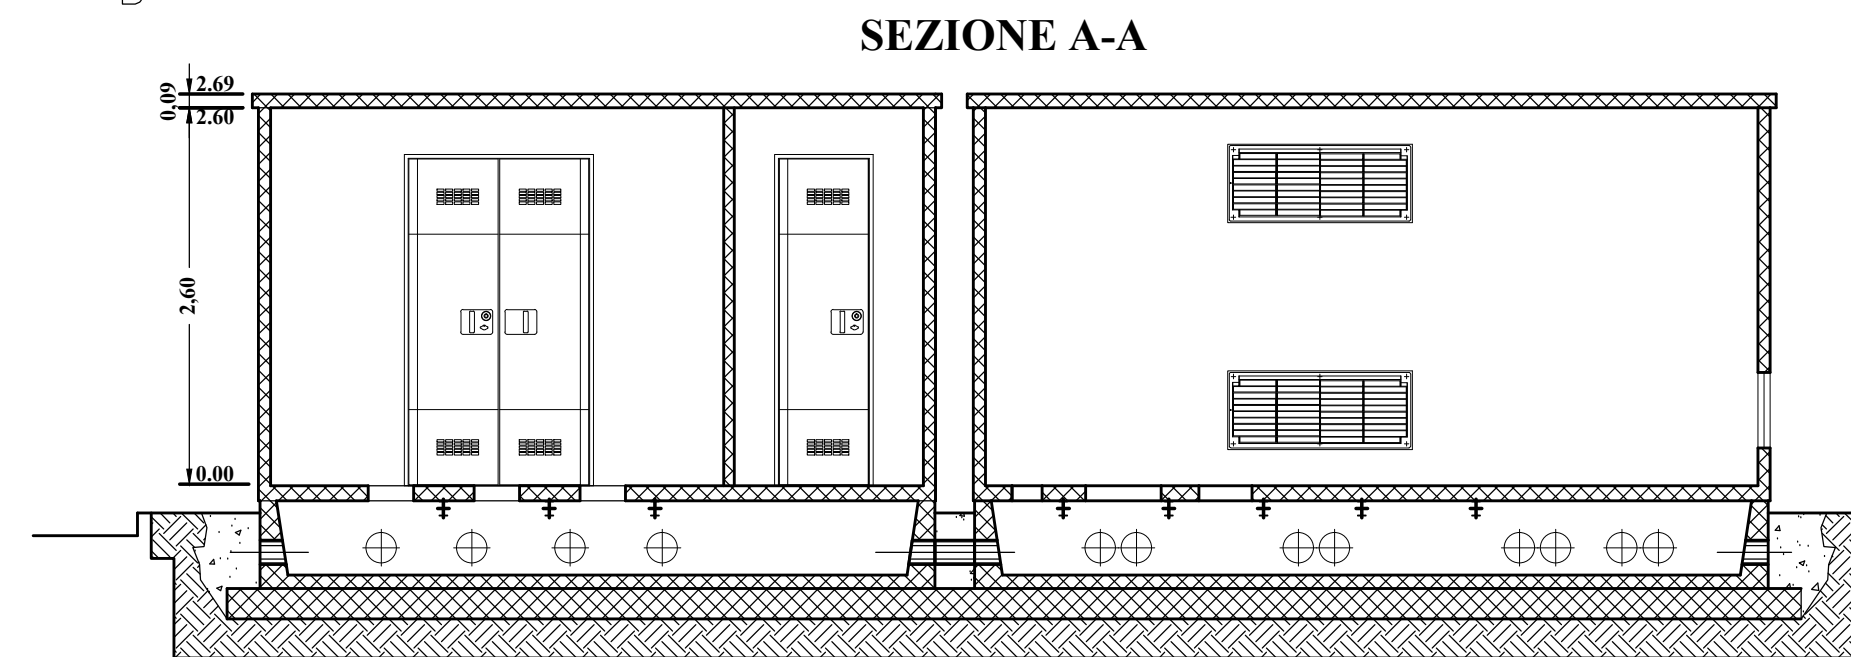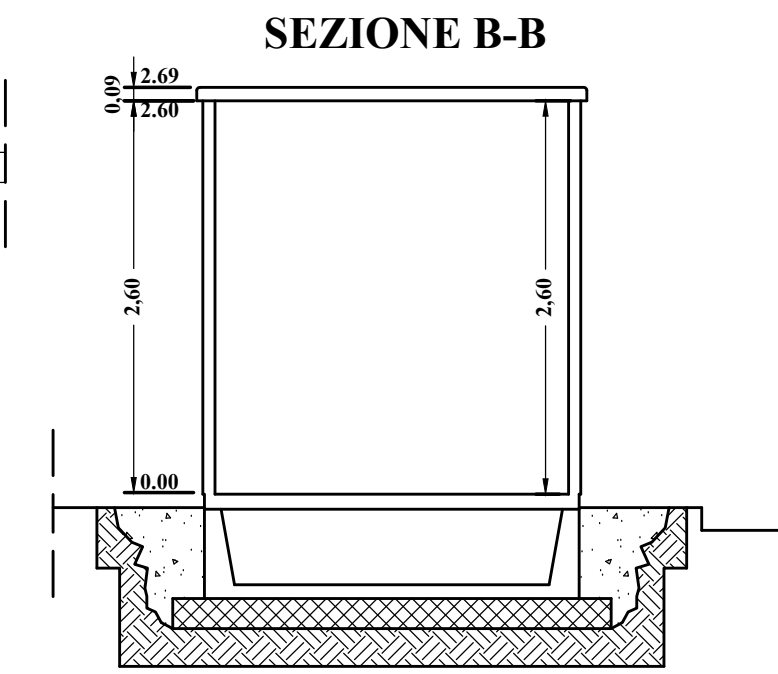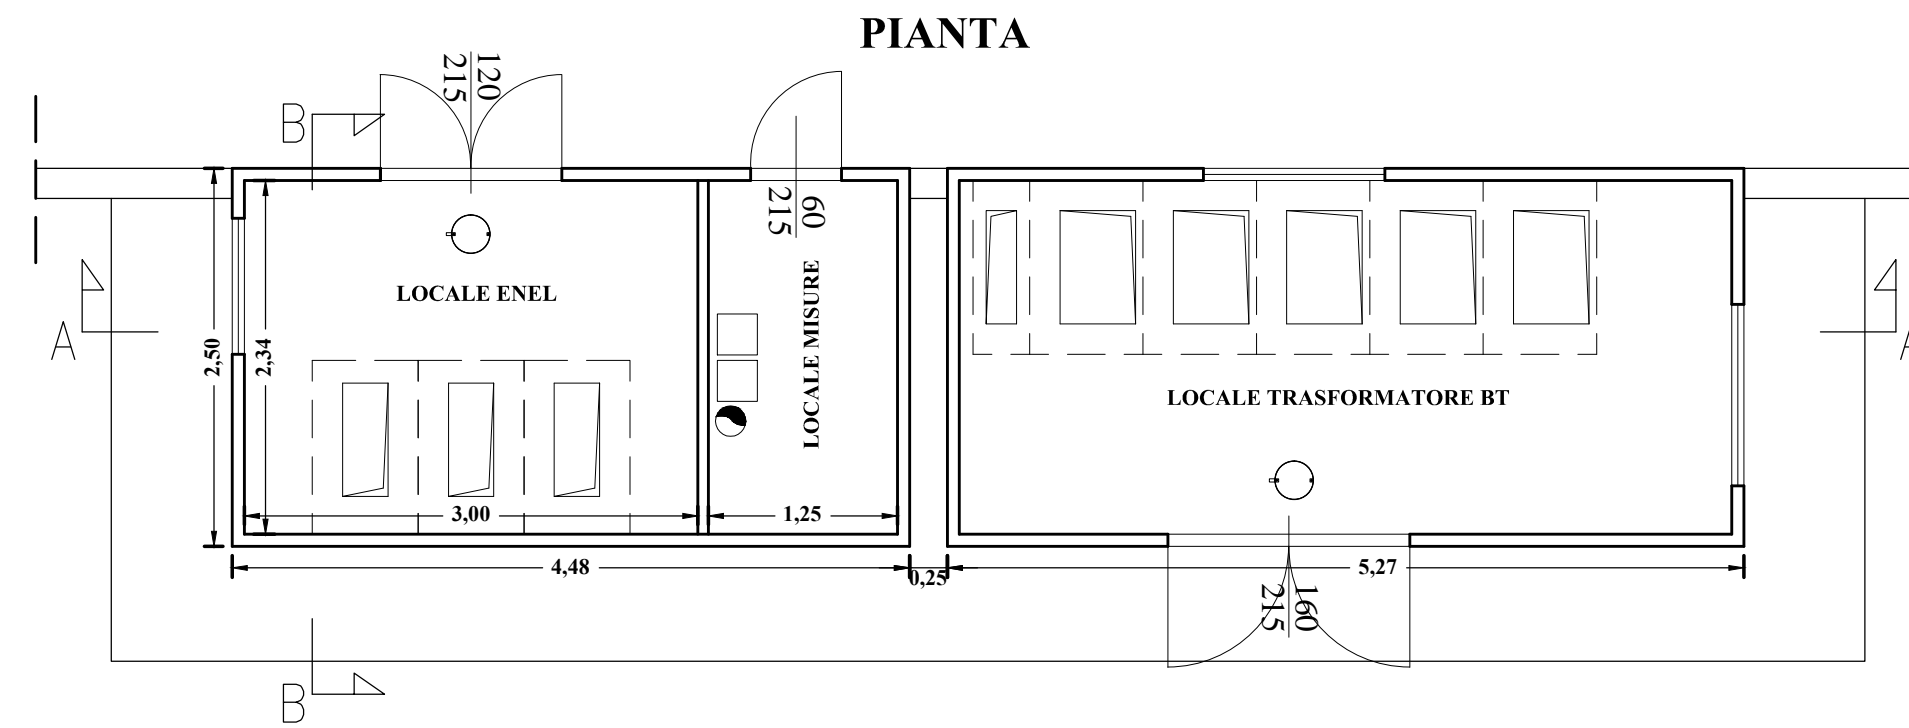

**PROSPETTO OVEST**

**PROSPETTO EST**