

PROVINCIA DI
TARANTO

REGIONE
PUGLIA

COMUNE DI
MASSAFRA



Oggetto PROGETTO PER LA REALIZZAZIONE DI UNA PIATTAFORMA PER LO STOCCAGGIO E IL TRATTAMENTO DI RIFIUTI LIQUIDI NON PERICOLOSI


Tavola PARTICOLARI IMPIANTO TRATTAMENTO ACQUE METEORICHE

Committente



C.I.S.A. s.p.A.
Comune di Massafra
(TA)
Contrada Forcellara S.
Sergio
tel: 099 8807448
fax: 099 8805708
www.cisaonline.it

Progettista

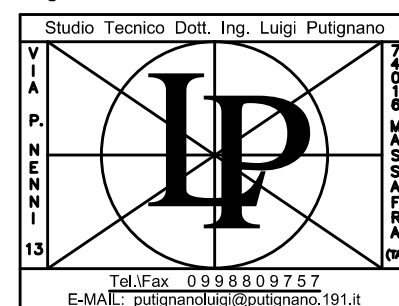


Studio Tecnico di
Ingegneria
via Pietro Nenni, 13
74016, Massafra (TA)
Tel./fax 099 8809757


Data	febbraio 2012				
Revisione	00				
Scala: 1 : 50	Codice Documento	12.01639	M	00	-
	Commissa	Tavola	Rev.	Formato	

È vietata la riproduzione del presente documento, anche parziale.

PIANTA
SCALA 1:50

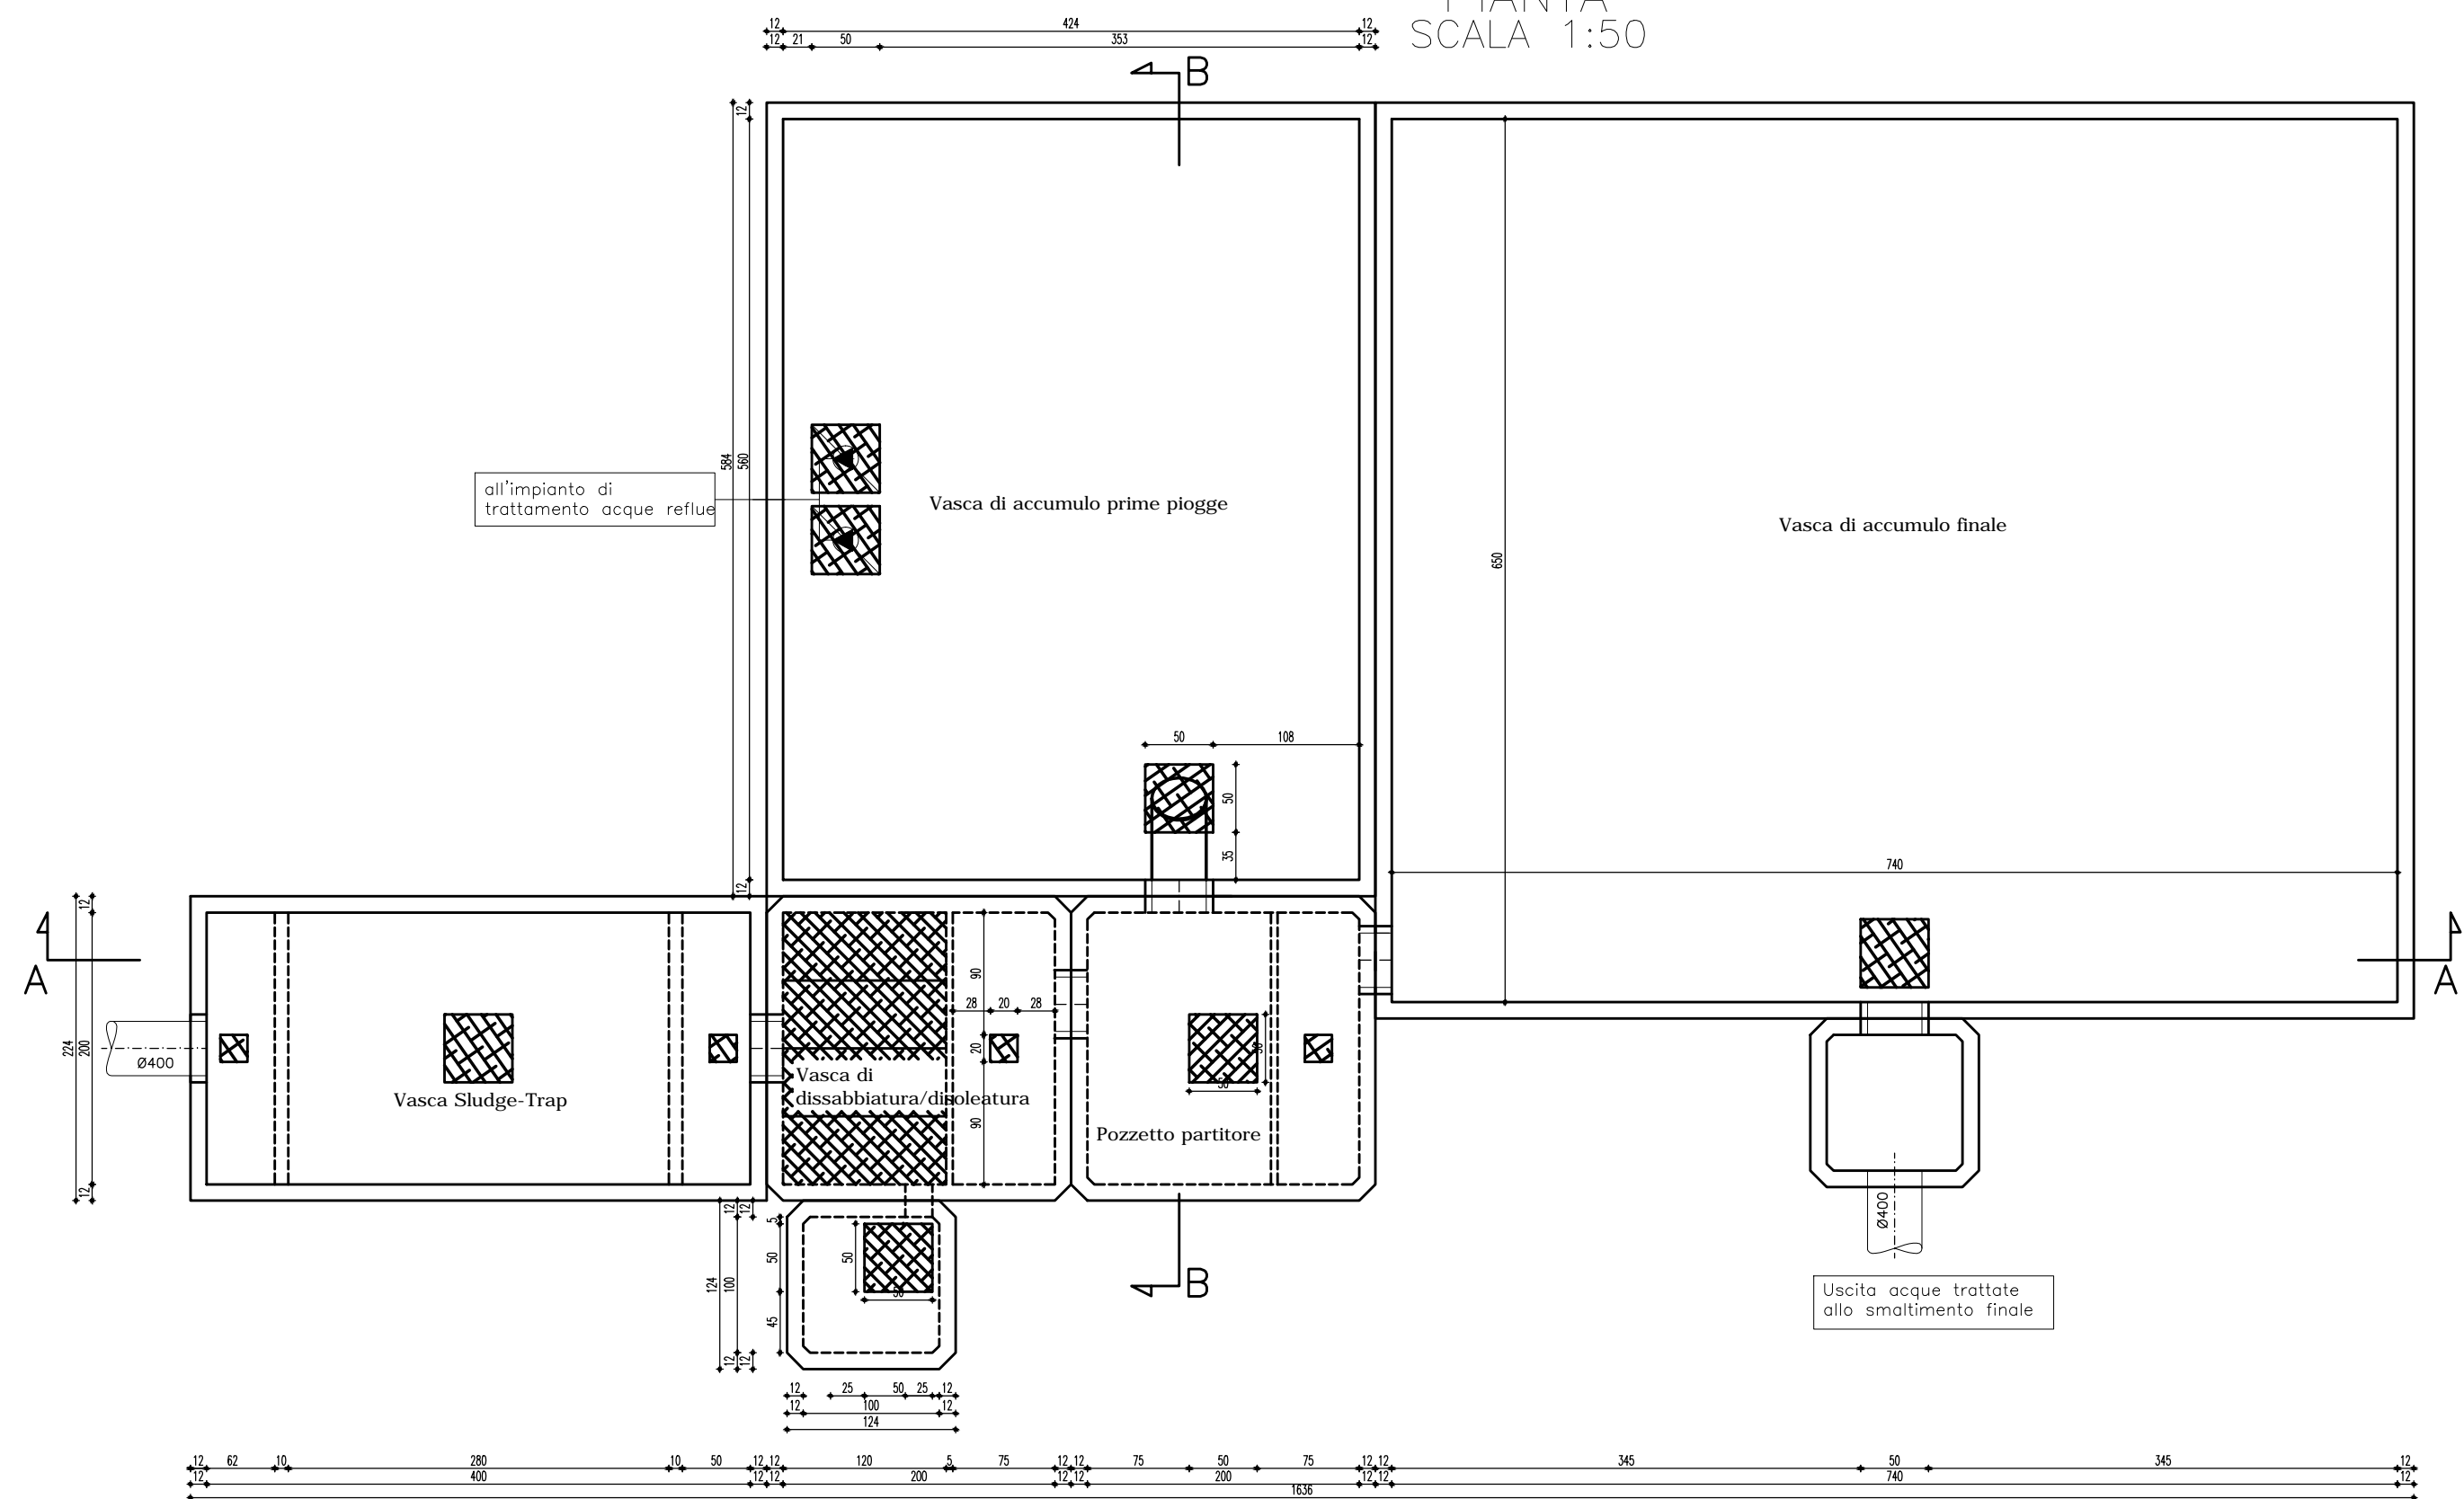

SEZIONE A-A
SCALA 1:50

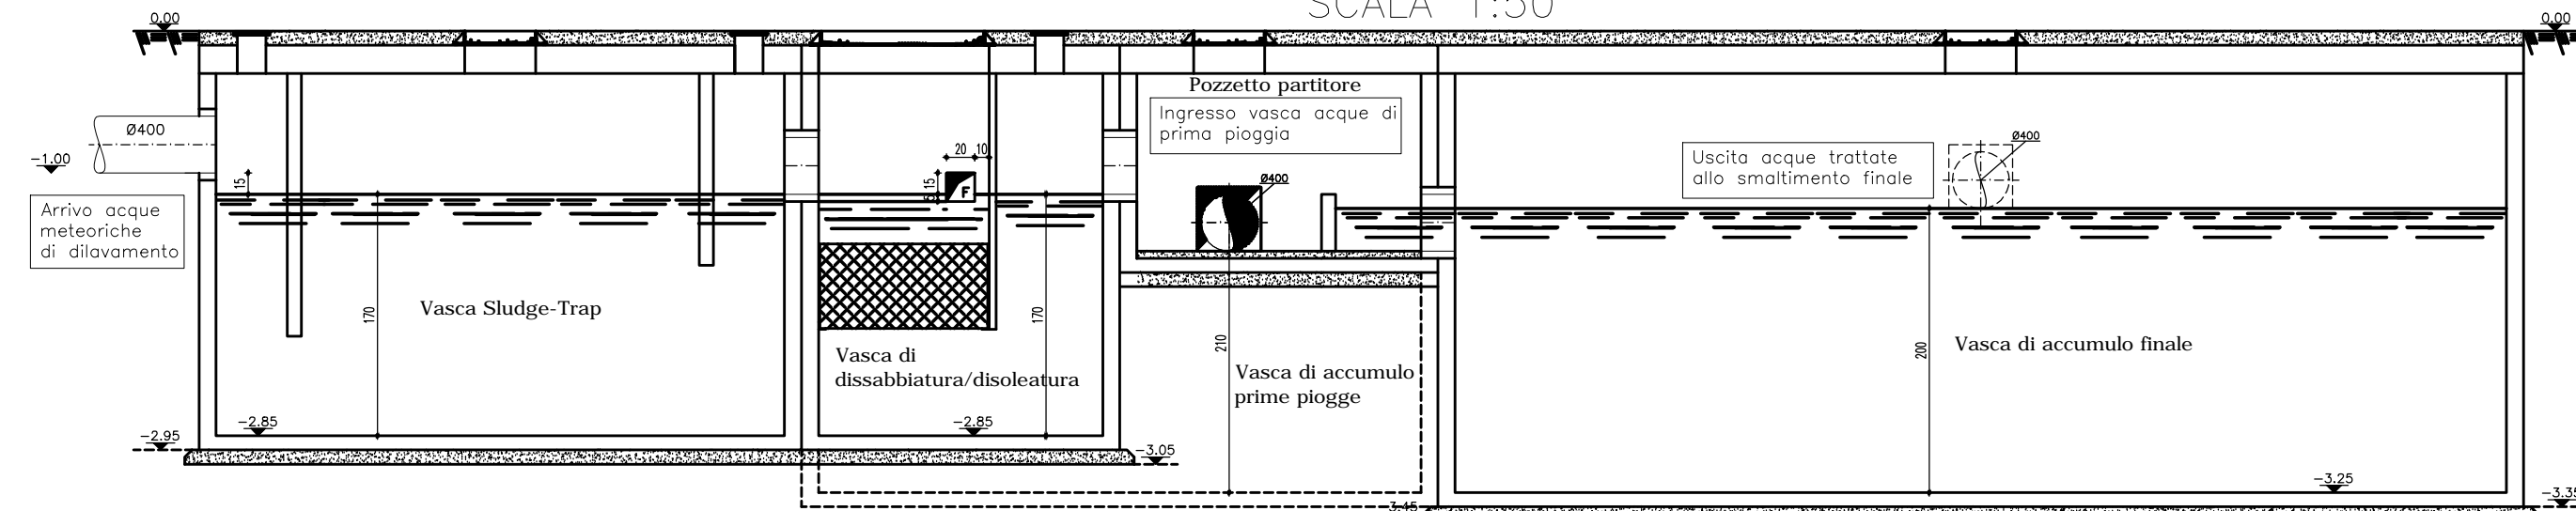

SEZIONE B-B
SCALA 1:50

