

PROVINCIA DI TARANTO

COMUNE DI TARANTO

OGGETTO:

Rinnovo autorizzazione Det. 71/06 e 116/08 relativi all'impianto autodemolizione e autorottamazione della Ditta Gallo Pietro ubicata in Taranto alla Via Rapillo San Francesco 146 (Talsano)

COMMITTENTE:

GALLO PIETRO
Via Rapillo San Francesco 146
(Talsano) - 74029 Taranto

Tavola:

6b

Titolo:

PIANTE E SEZIONI
IMPIANTI ACQUE METEORICHE

Il Tecnico:
Ing. N. MANCINI

ORDINE DEGLI INGEGNERI
della Provincia di TARANTO
Dot. Ing. *N. Mancini*
MANCINI Nicola
N. 1558

Data:


15/07/2016

Scale:

1:20 - 1:100


Revisione 0

DISOLEATORE 2 ~ PIOGGIA PORTATA 60 l/s (Piazzale 10.000 mq) SCALA 1:20

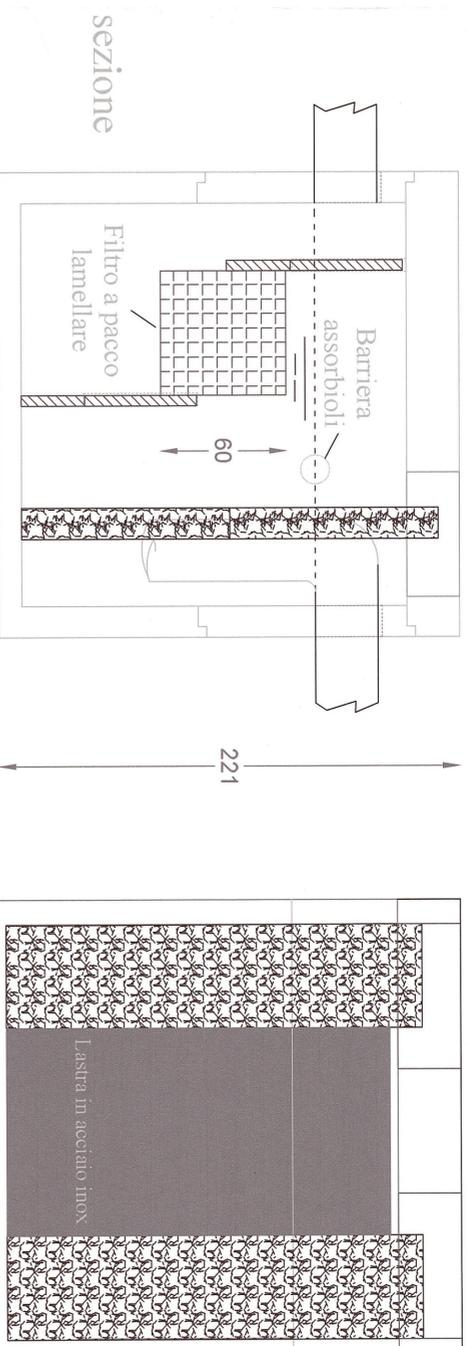


SCHEMA IMPIANTO GESTIONE ACQUE METEORICHE

PIANTA - SCALA 1:100

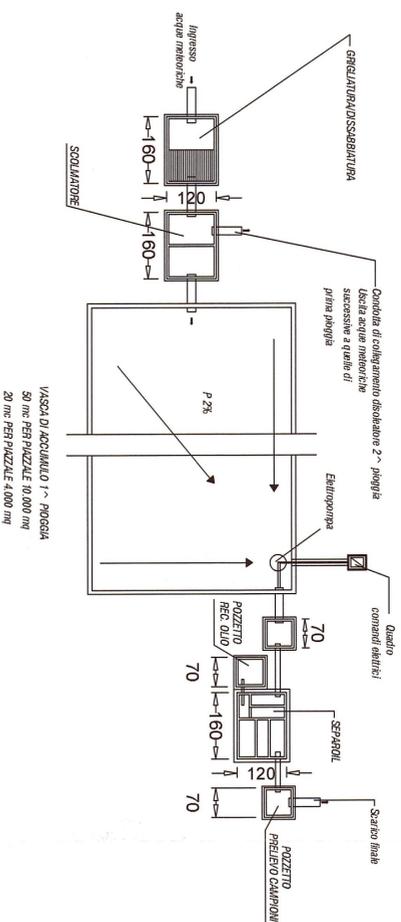

SEZIONE LONGITUDINALE - SCALA 1:100

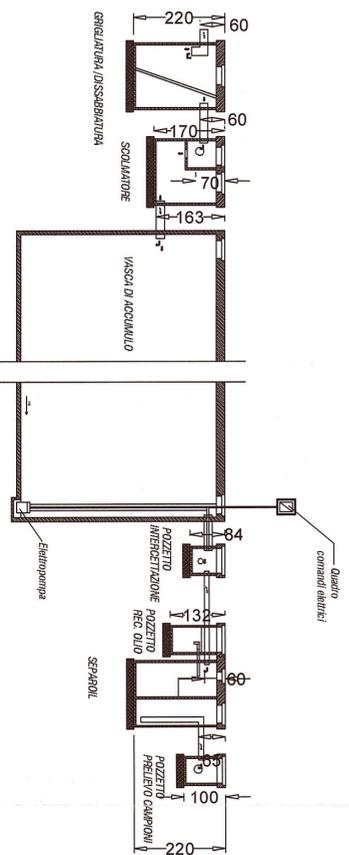

DISOLEATORE 2 ~ PIOGGIA PORTATA 25 l/s (Piazzale 4.000 mq) SCALA 1:20

