




COROGRAFIA  
SCALA 1:25.000

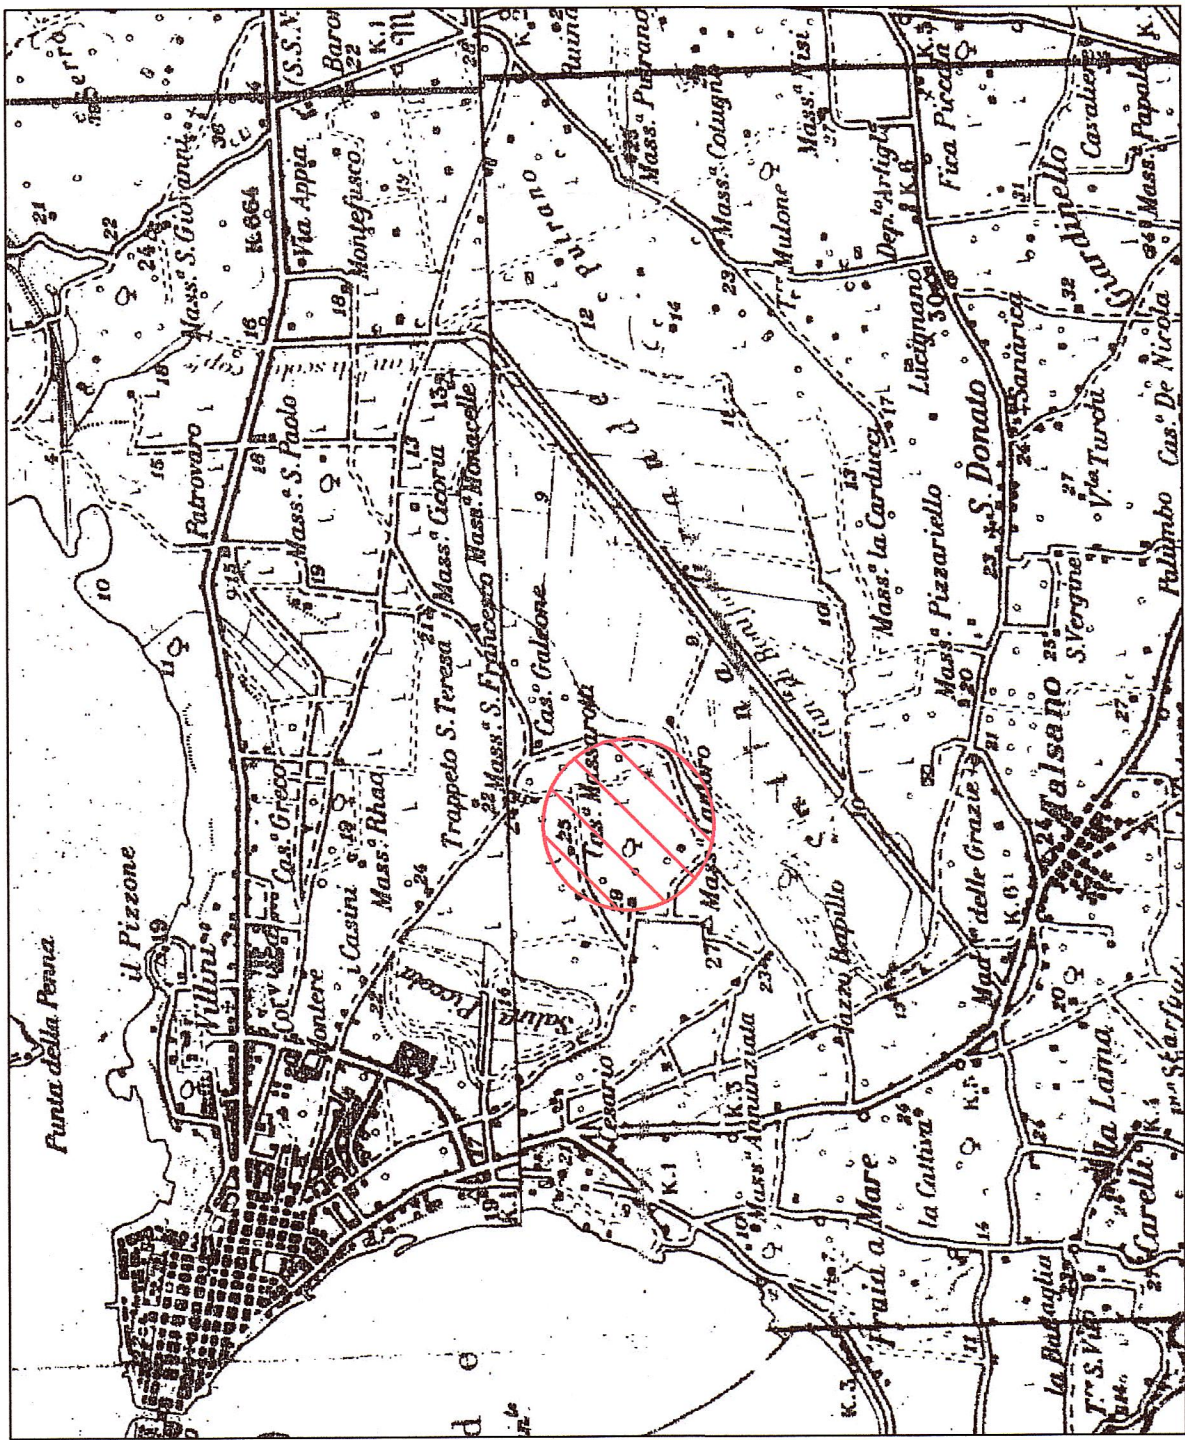


STRALCIO AEROFOTOGRAMMETRICO  
SCALA 1:5.000

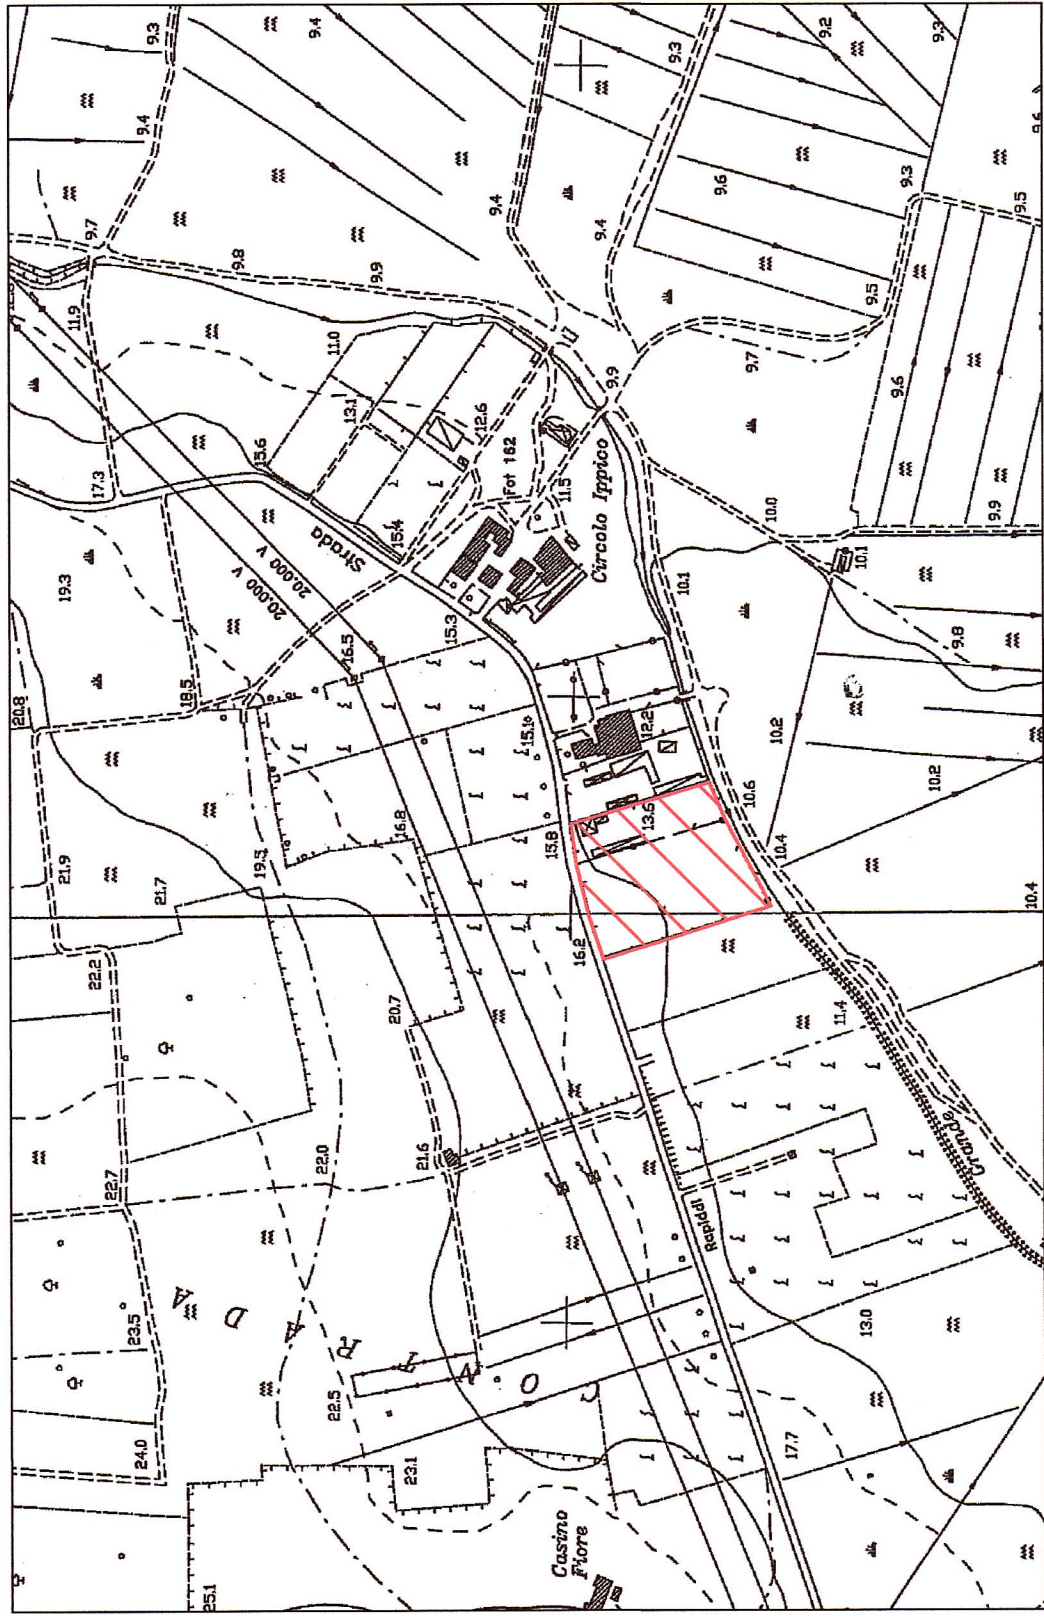


AREA INTERESSATA  
DALL'INTERVENTO

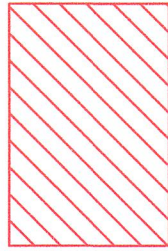

STRALCIO P.R.G.  
SCALA 1:5.000

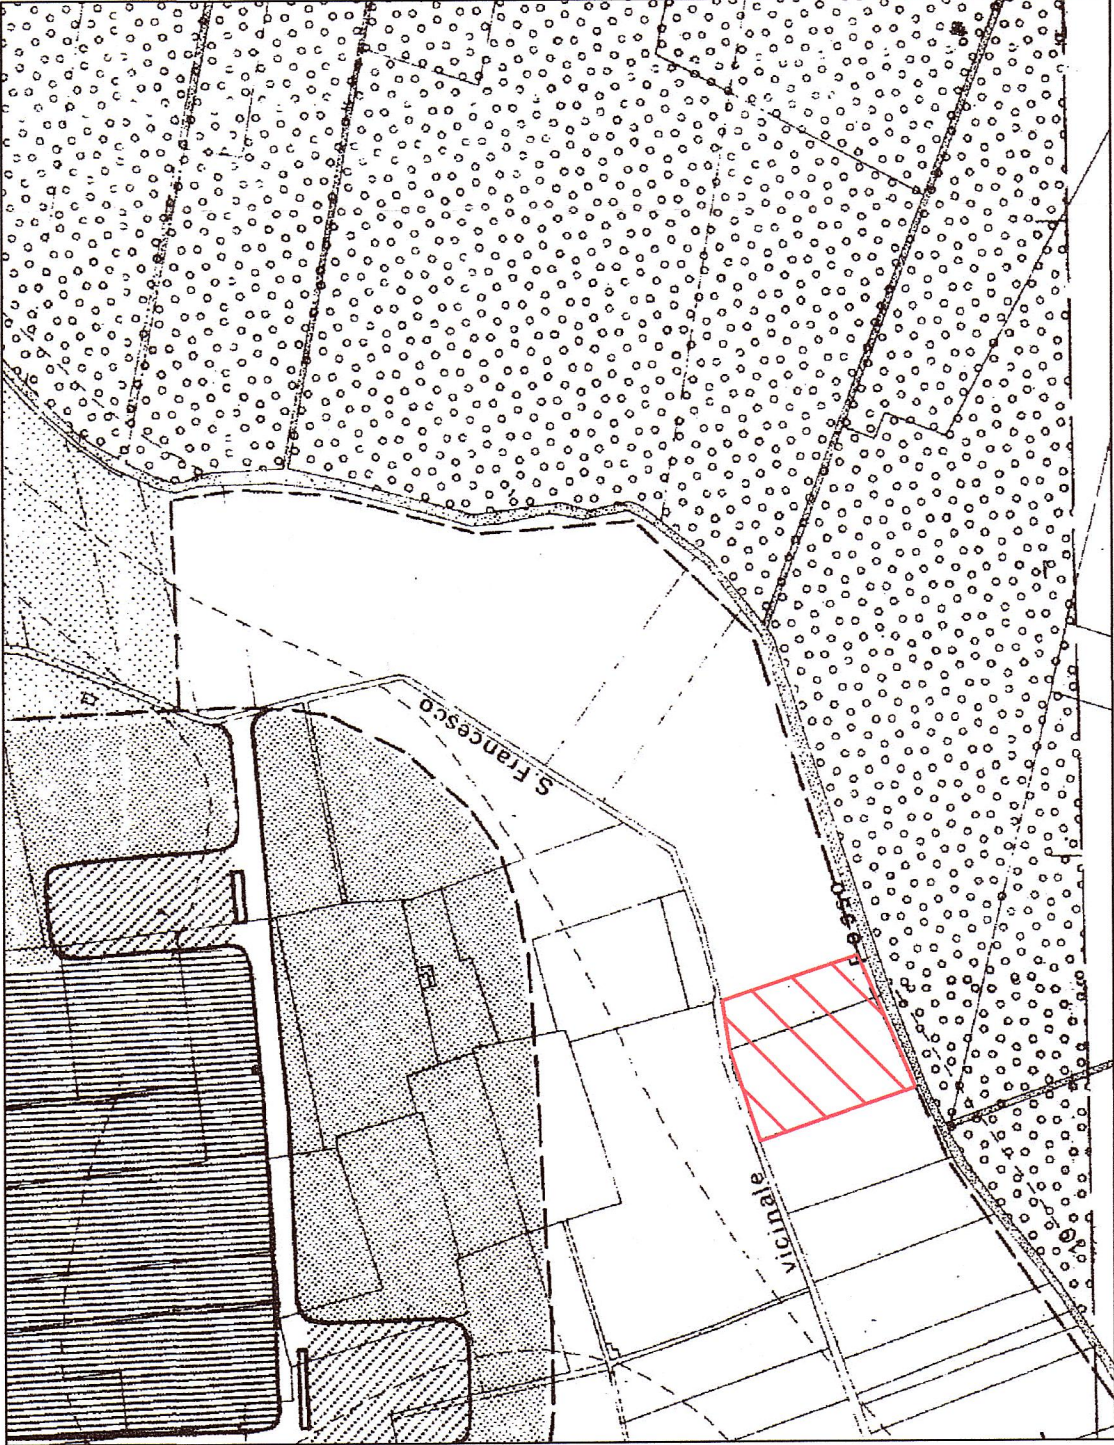

STRALCIO CATASTALE  
SCALA 1:2.000

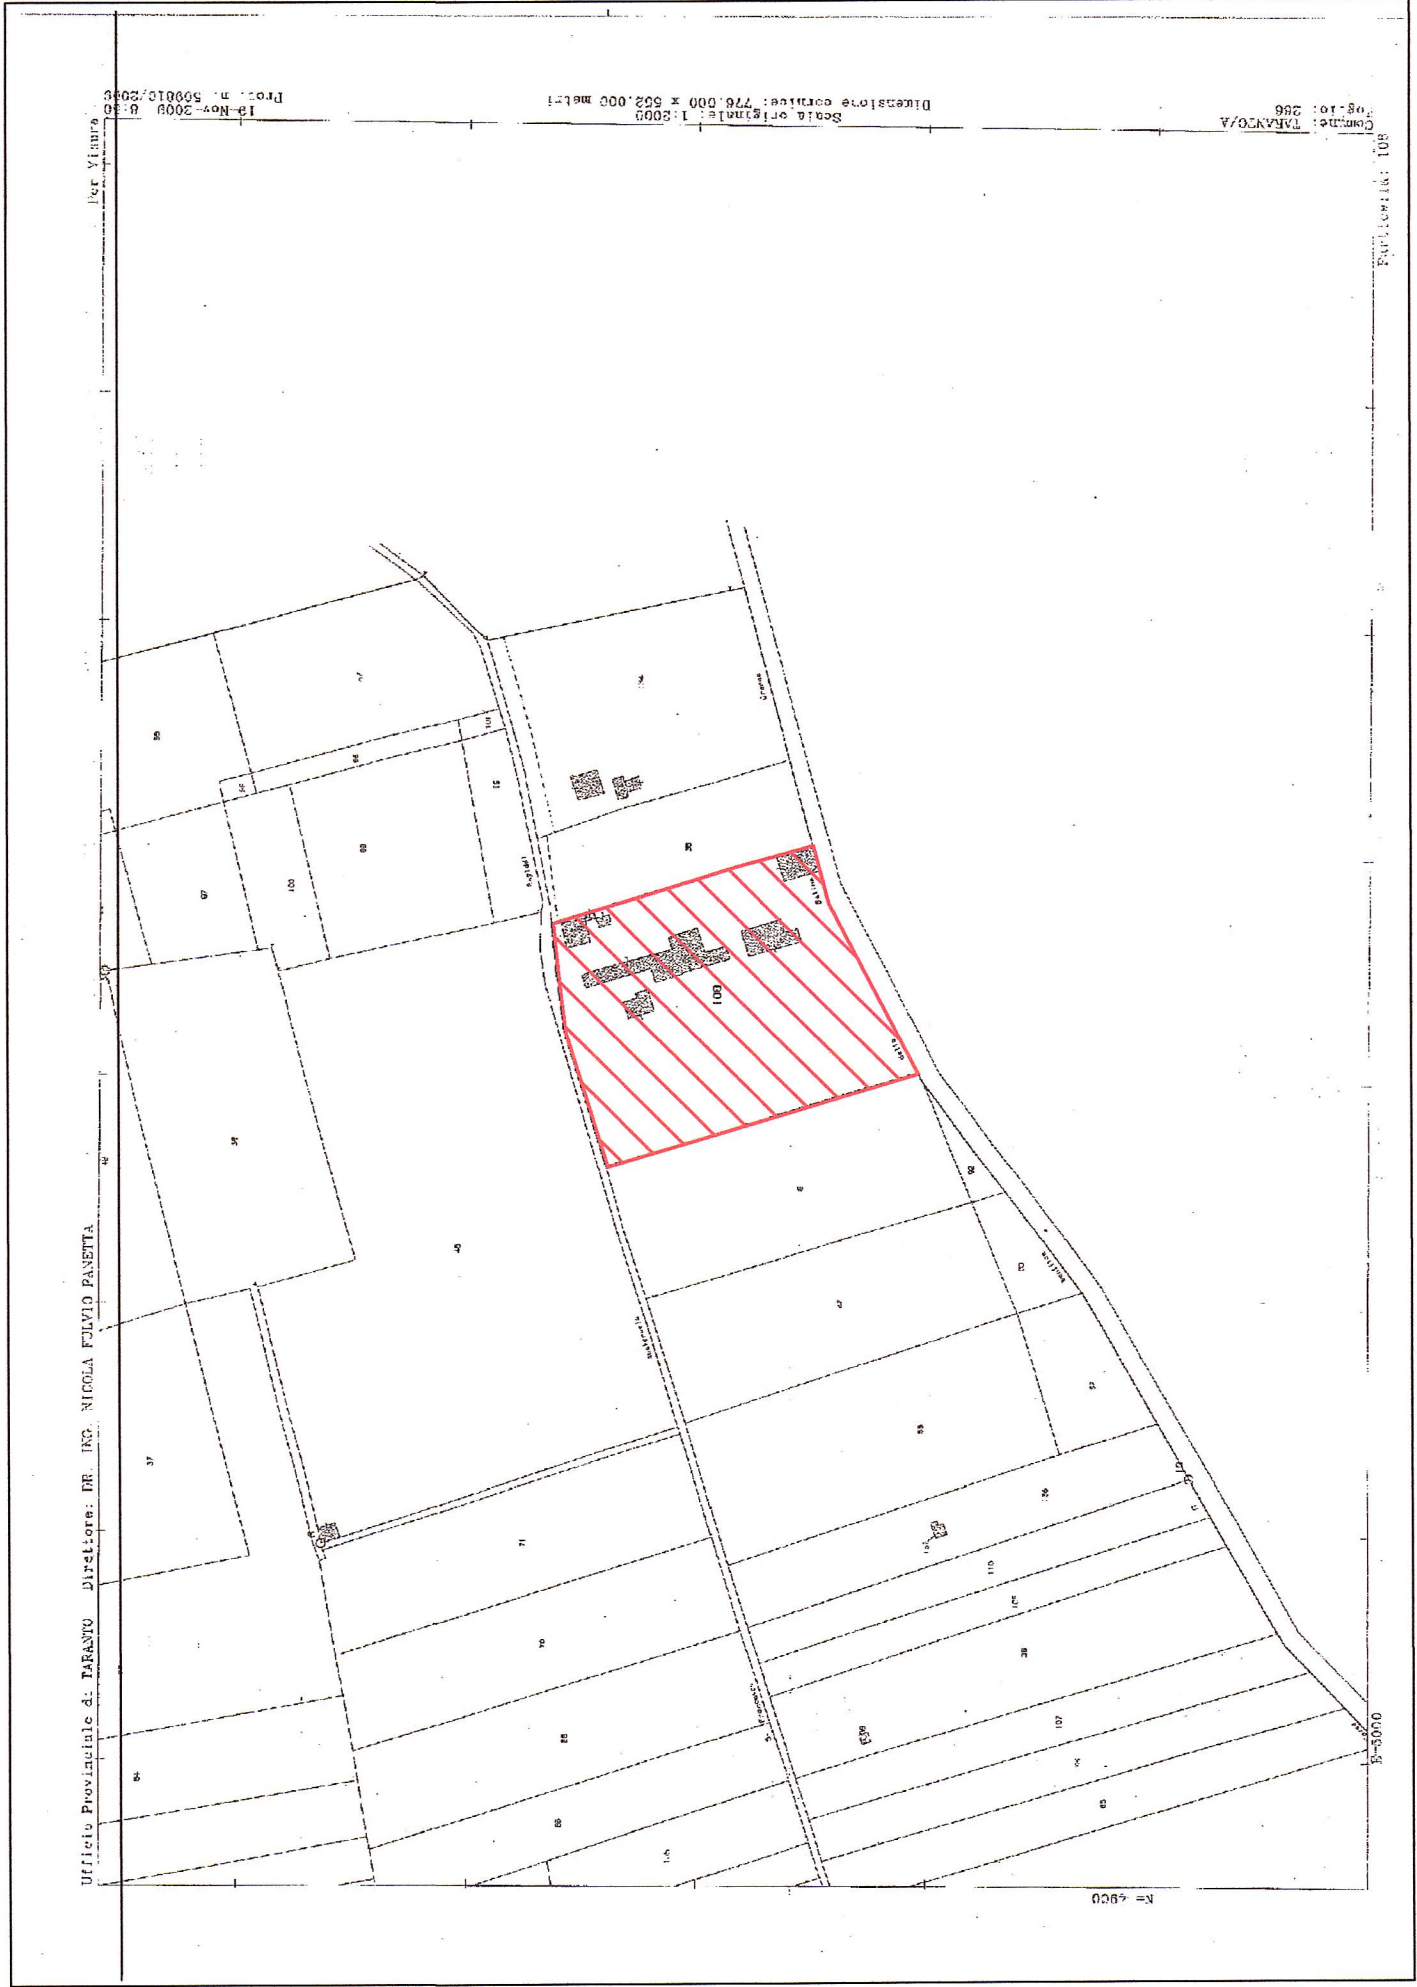

PROVINCIA DI TARANTO

COMUNE DI TARANTO

OGGETTO:

Rinnovo autorizzazione Det. 71/06 e 116/08 relativi all'impianto  
autodemolizione e autorottamazione della Ditta Gallo Pietro  
ubicata in Taranto alla Via Rapallo San Francesco 146 (Talsano)

COMMITTENTE: GALLO PIETRO

Via Rapallo San Francesco 146  
(Talsano) - 74029 Taranto

Tavola:

1

Titolo:

INQUADRAMENTO TERRITORIALE

Progettista:  
Ing. N. MANCINI

ORDINE DEGLI INGEGNERI  
della Provincia di TARANTO  
Dot. Ing. *Nicola Mancini*  
MANCINI Nicola  
N. 1558

Data:

15/07/2016

Scala:

VARIE

Revisione 0