



PROSPETTO A scala 1:100

PROSPETTO C scala 1:100

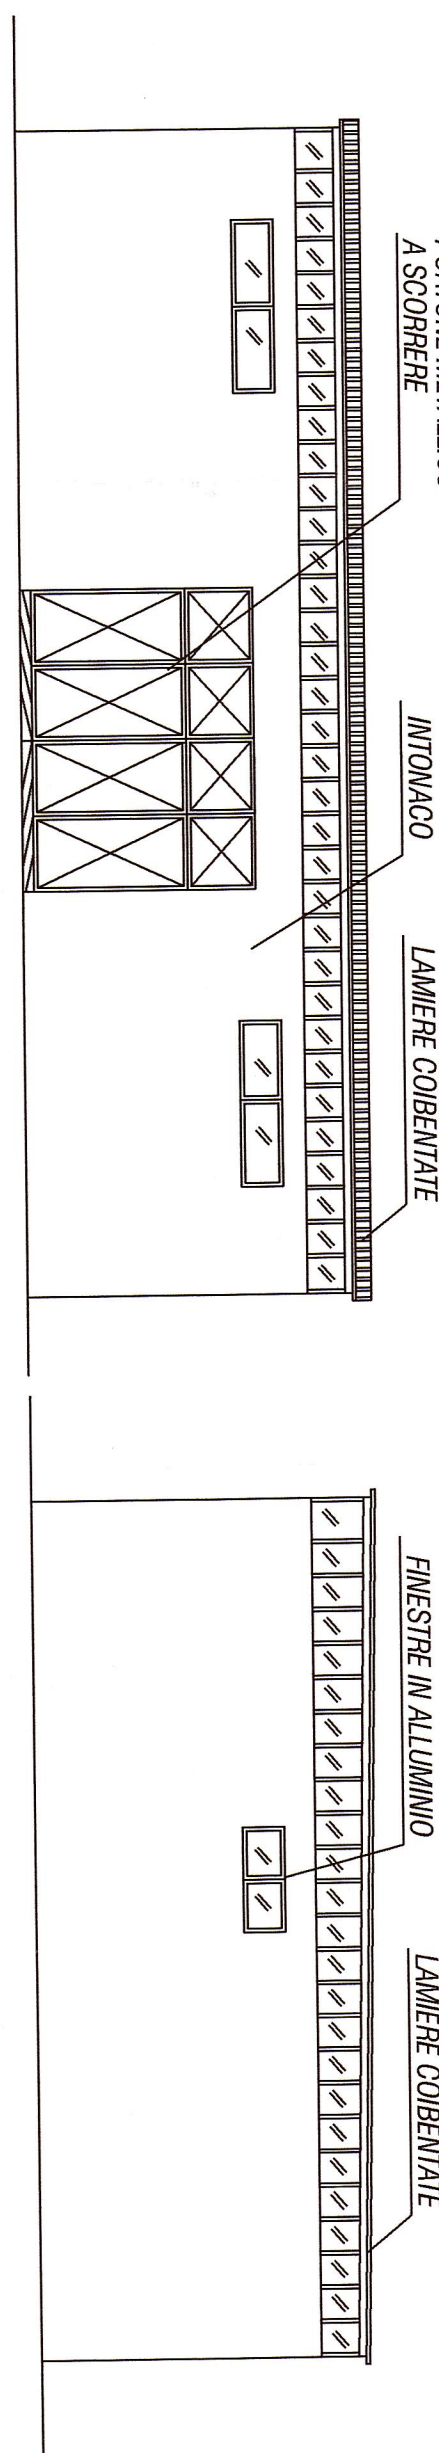


PROSPETTO B scala 1:100

SEZIONE Y-Y scala 1:100

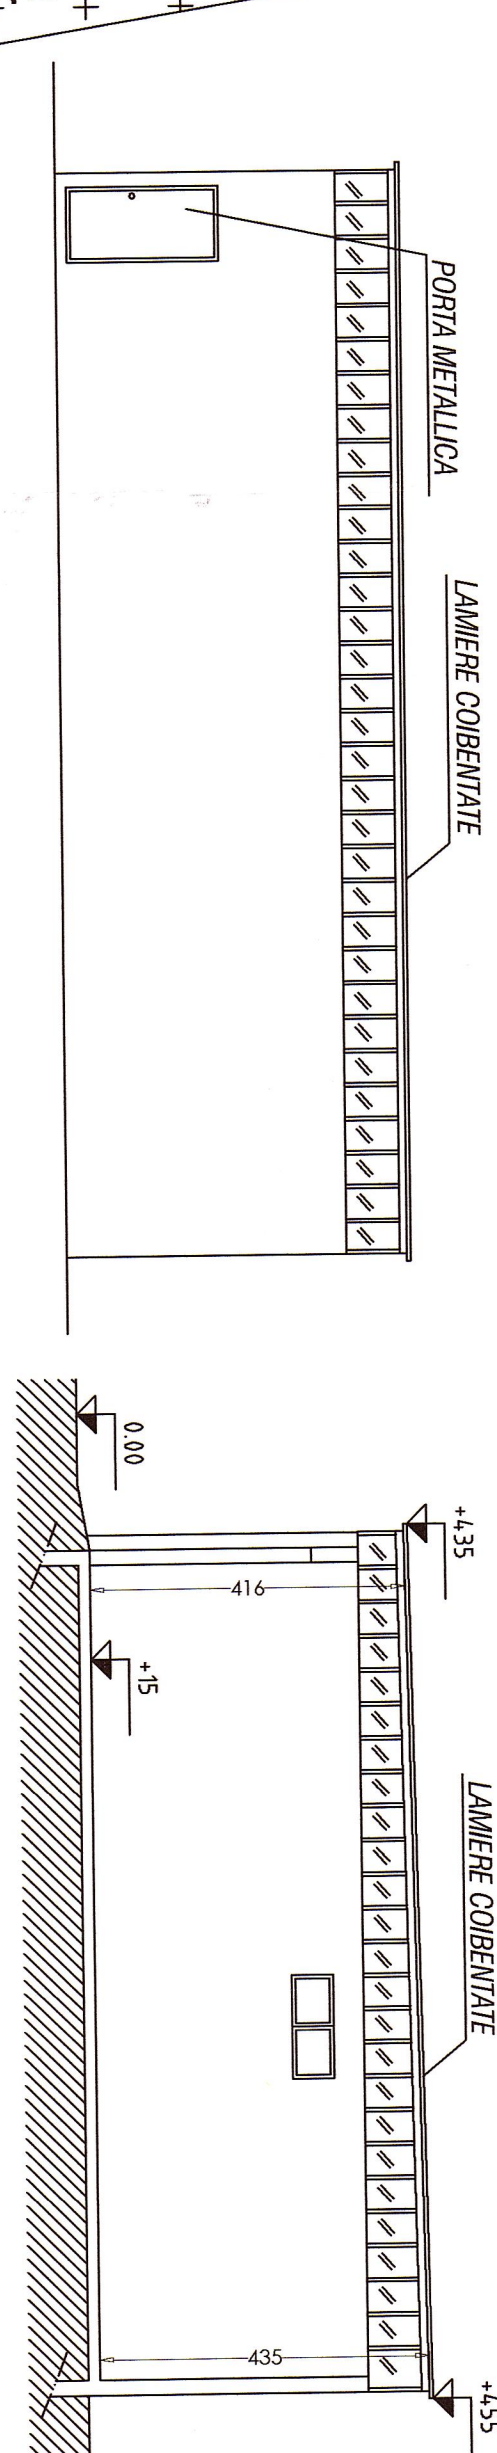

PLANIMETRIA PACODINE SPOSTABILI Scda 1:100

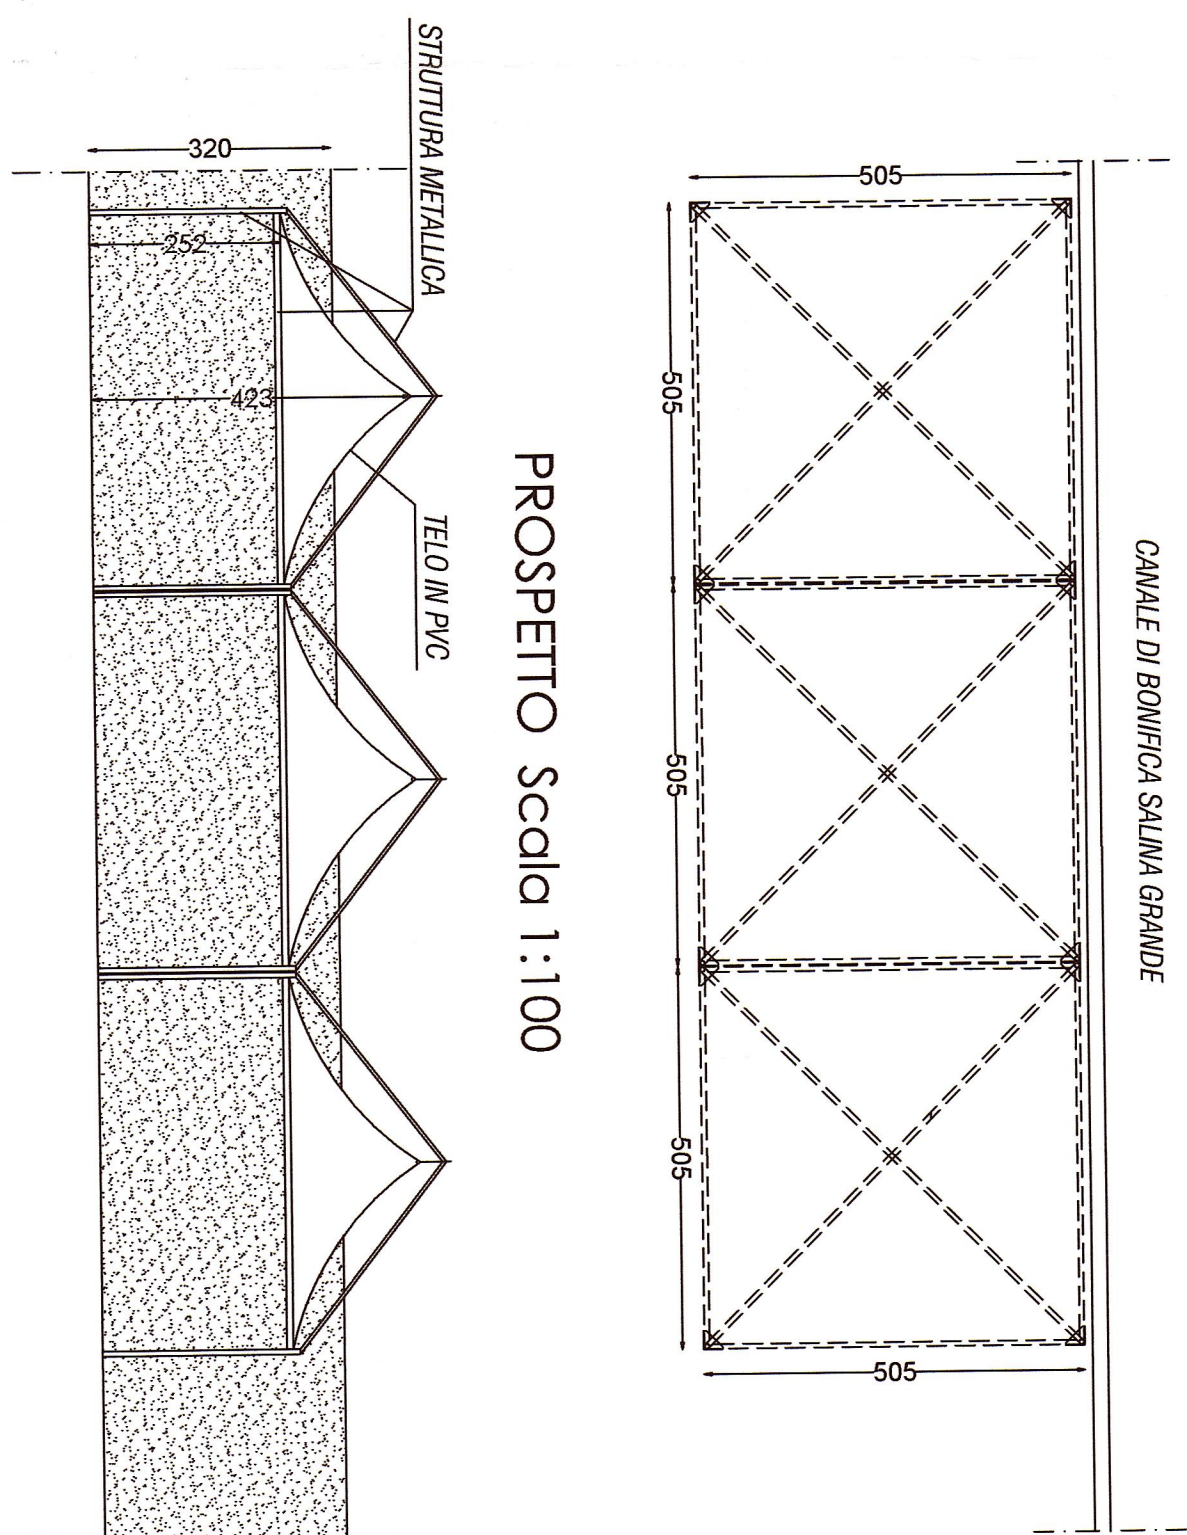

PROVINCIA DI TARANTO	
COMUNE DI TARANTO	
OGGETTO: Rimovimento autorizzazione Det. 71/06 e 118/08 relativi all'impianto autodemolizione e autorottamazione della Ditta Gallo Pietro ubicata in Taranto alla Via Rapillo San Francesco 146 (Taisano)	
COMMITTENTE: GALLO PIETRO Via Rapillo San Francesco 146 (Taisano) - 74029 Taranto	
Tavola: 4b	Titolo: PIANE, SEZIONI E PROSPETTI
Progettista: Ing. N. MANCINI	
Data: 15/07/2016	Scale: VARIE