

LEGENDA

- Recinzione Area Impianto
- Accessi con cancello scorrevole
- Area Radiale - Traker con 28 Moduli FV
- Area Radiale - Traker con 14 Moduli FV
- Vani Tecnici FV - Cabine elettriche
- Stadi in misto granulare
- Siepe perimetrale
- Area agricola/allevamento
- Arnie
- Strisce di impollinazione
- Ulivi perimetrali
- Sassaie per anfibi e rettili
- Pozza naturalistica per abbeveraggio

QUANTITA'

Traker	N°	n° Pannelli FV	Kw installati
strutture da 28	568	15904	6600,16
strutture da 14	98	1372	569,38
Totale			7169,54

Dettaglio piano culturale previsto



ALLEGATO A: Planimetria

[Handwritten signature]

HEPV 15 S.r.l. - Impianto agrovoltaico RFVP85B


Impianto agrovoltaico con P immessa pari a 7,03 MW e P moduli 7,17 MWp

[Handwritten signature]


Revisioni	
DD/MM/YY	Descrizione
1 26.05.21	ALLEGATO A: Planimetria
2	
3	

[Handwritten signature]


1 - Dettaglio sezione tracker e quote disponibili per superficie agricola

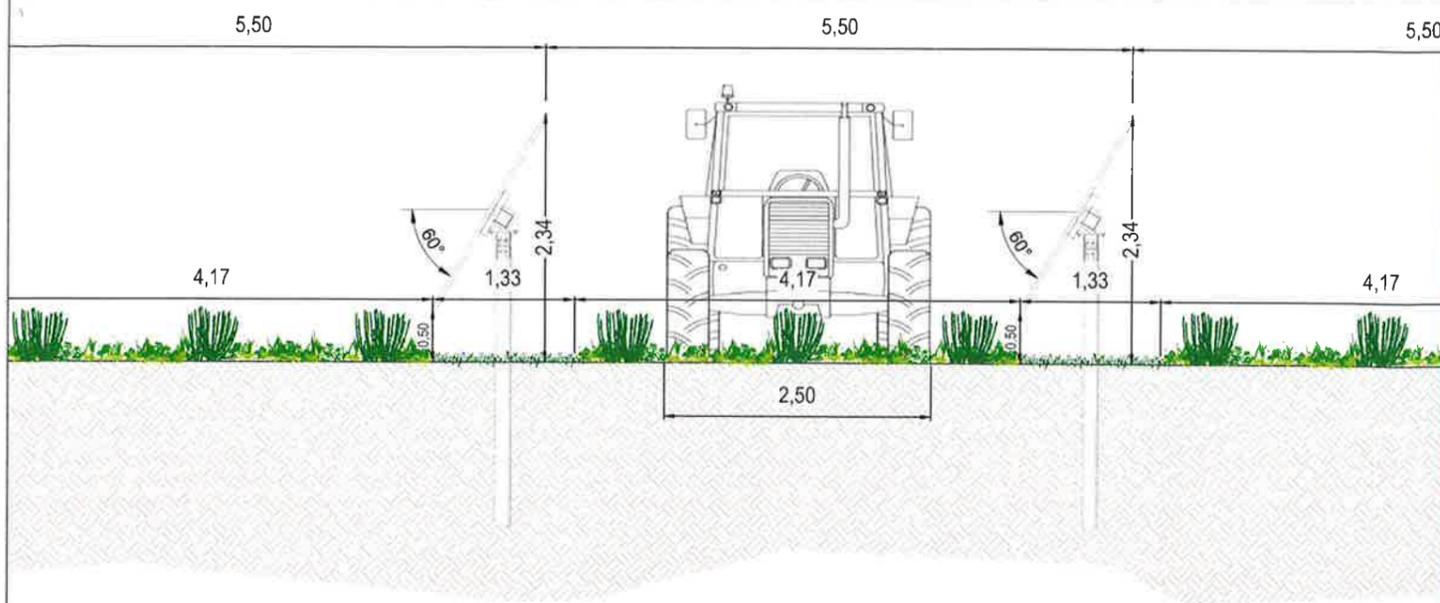


3 - Dettagli strade di servizio perimetrali e aree di manovra mezzi agricoli tra aracker

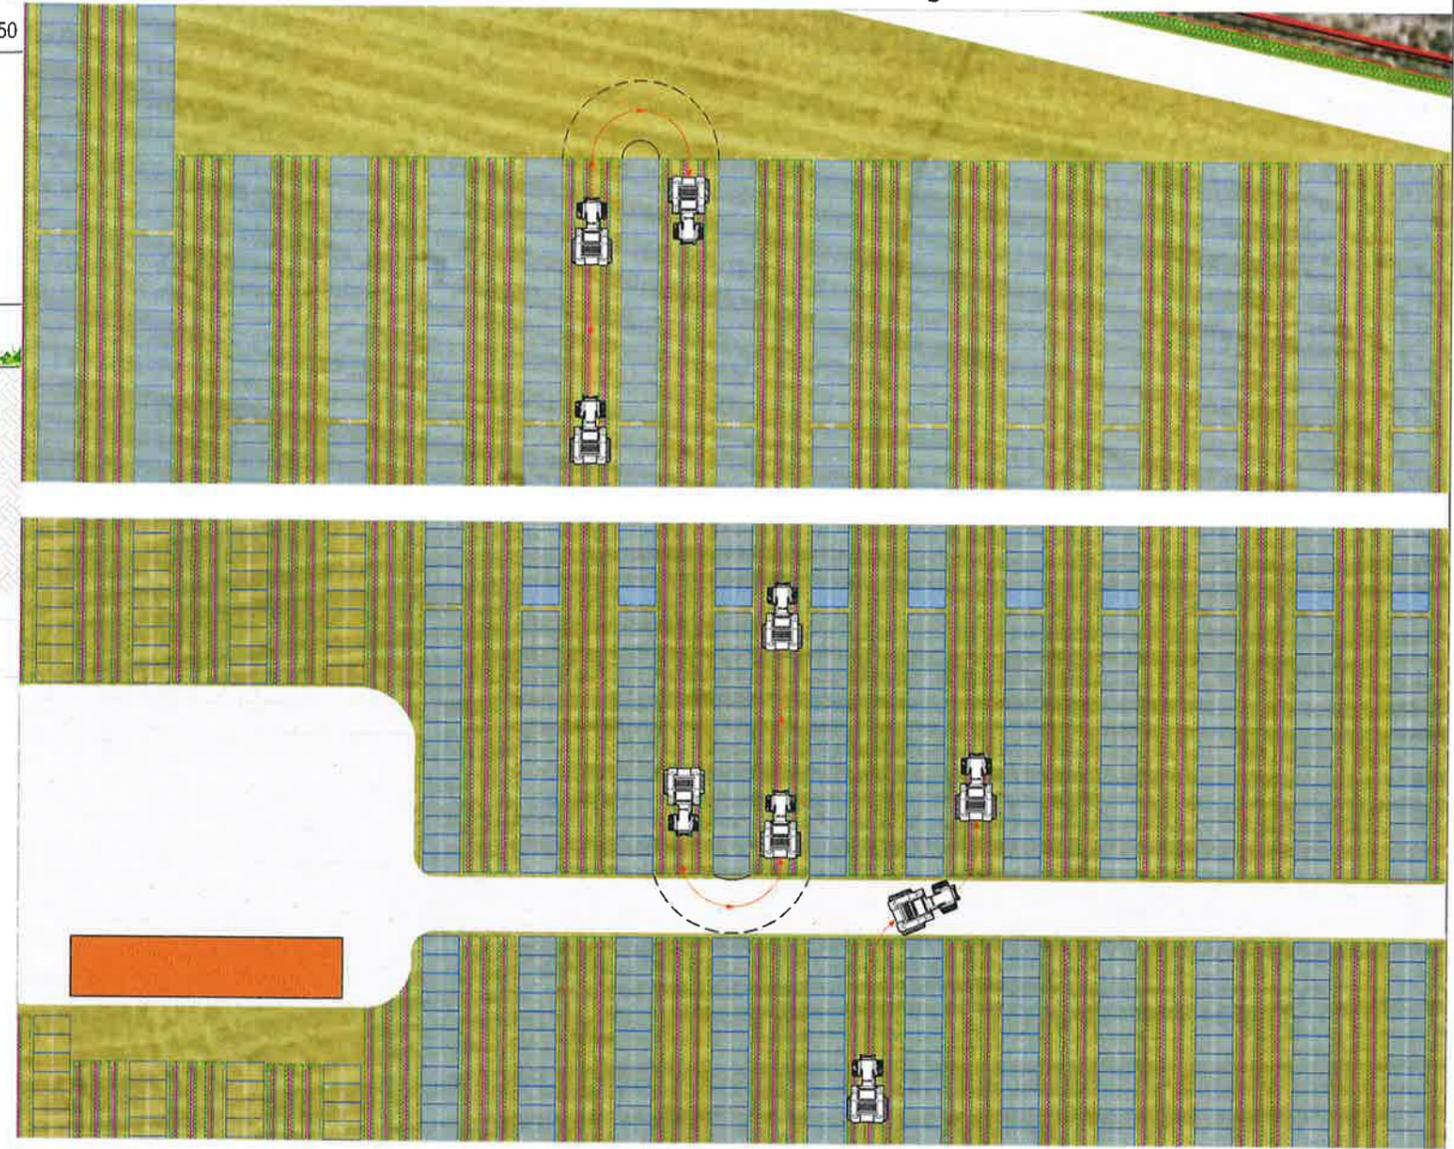

2 - Dettaglio vista frontale impianto agrovoltaico, strade perimetrali e recinzione

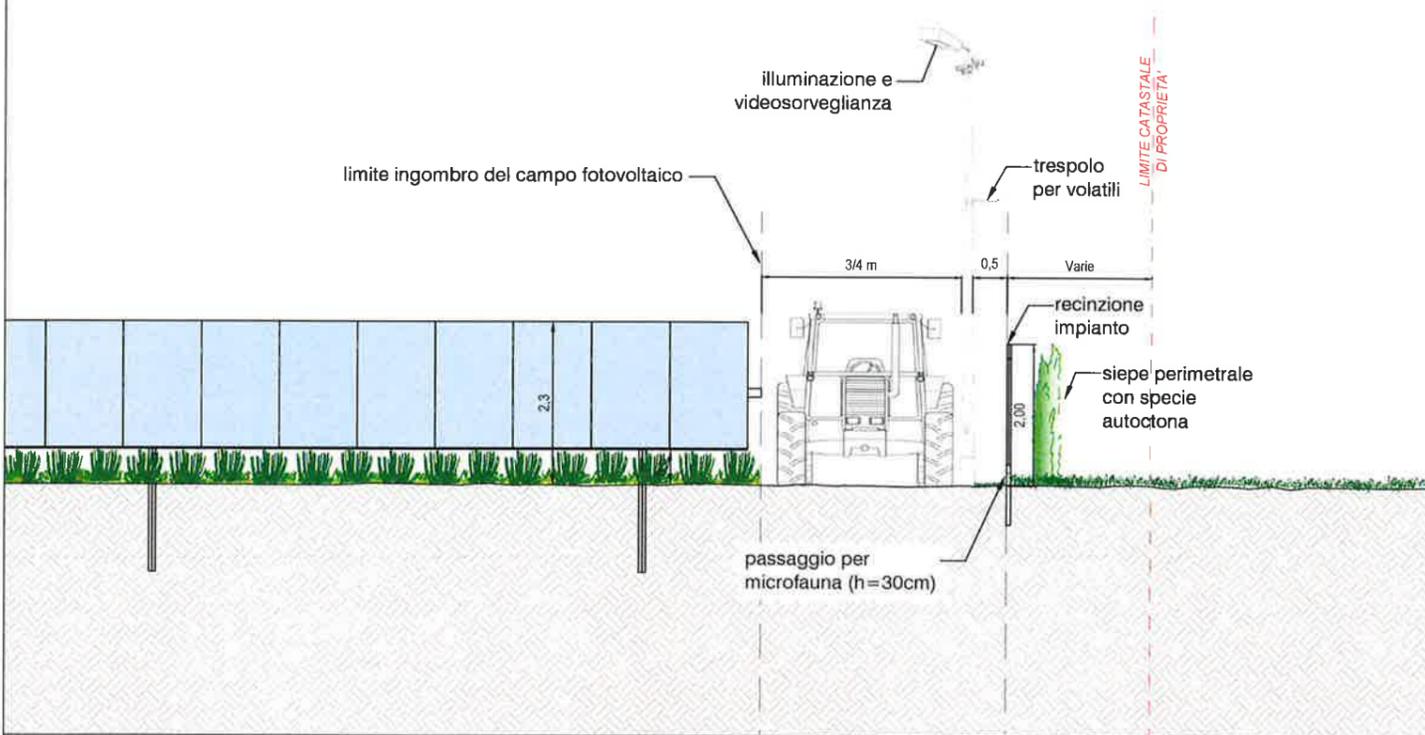

4 - Dettaglio sezione tracker e quote disponibili per allevamento

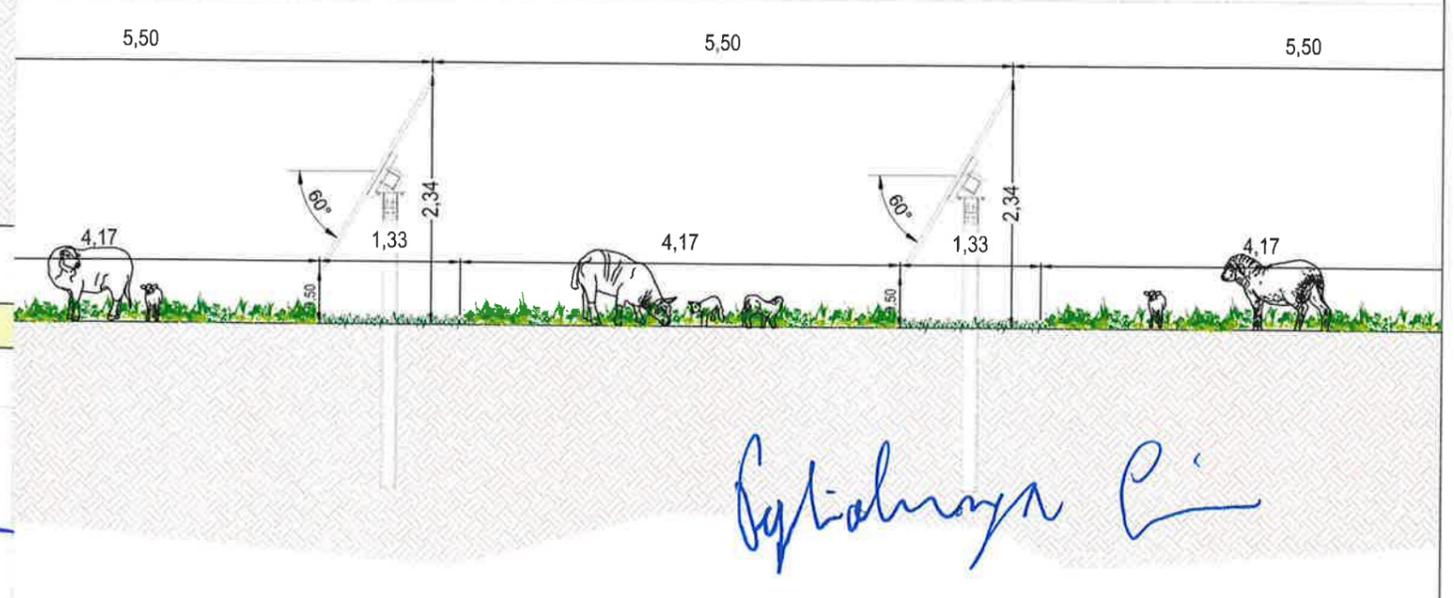

TRACKER E SUPERFICIE AGRICOLA/ZOOTECNICA	MISTO STABILIZZATO DRENANTE	SIEPE PERIMETRALE	TERRENO AGRICOLO o VIABILITA' PUBBLICA ESISTENTE
IMPIANTO FOTOVOLTAICO	VIABILITA' DI SERVIZIO	MITIGAZIONE VISIVA	ALTRA PROPRIETA'

Handwritten signatures in blue ink.

Handwritten signature in blue ink.

Revisioni	
DD/MM/YY	
1	26.05.21 ALLEGATO A: Planimetria
2	
3	