

A  
**Terna Rete Italia S.p.A.**  
*Area Operativa Trasmissione di Napoli*  
(pec: aot-napoli@pec.terna.it)


Alla  
**Provincia di Taranto**  
*Settore Ecologia e Ambiente*  
(pec: settore.ambiente@pec.provincia.taranto.gov.it)

Protocollo: 319/DIR/2018

Taranto, 8 novembre 2018

**Oggetto: Istanza di Provvedimento Autorizzatorio Unico Regionale ai sensi dell'articolo 27-bis del decreto legislativo 3 aprile 2006, n. 152, relativa all'intervento di regolarizzazione dei bordi e delle pendenze delle superfici di chiusura del I e II lotto della discarica per rifiuti non pericolosi, ubicata in contrada La Riccia - Giardinello nel Comune di Taranto, di proprietà della Italcave S.p.A.**

Riscontriamo la nota Terna del **5 novembre 2018**, protocollo **27966**, per precisare che in data **23 ottobre 2018** è già stato eseguito un sopralluogo con l'ing. Volpe, a cui è seguito l'invio da parte nostra della seguente pec:

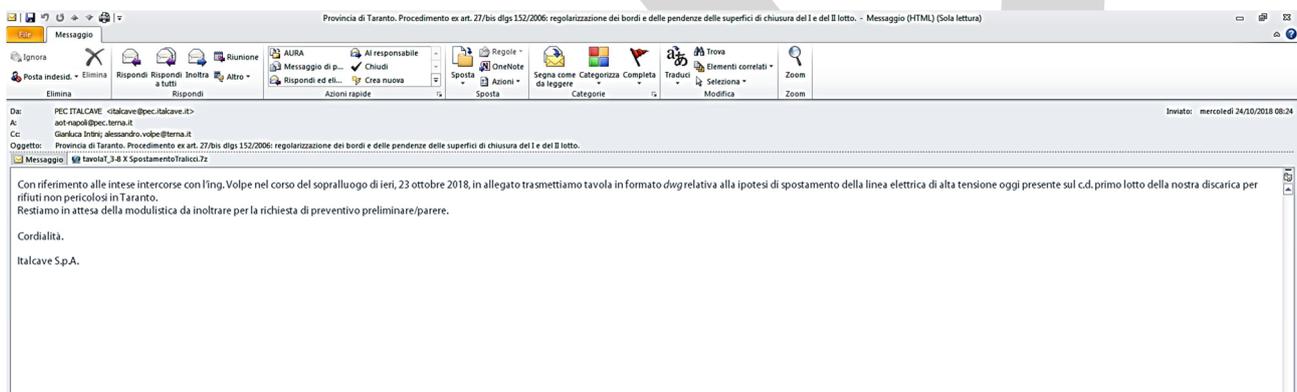


Ciò premesso, confermiamo la nostra richiesta di modificare - nell'ambito del procedimento in oggetto - l'attuale percorso dell'elettrodotto ad alta tensione "Taranto Nord - Taranto smistamento Verde", riportato nella tavola allegata, eliminando le interferenze con l'intervento in oggetto e, a tal fine, chiediamo alla società Terna di volerci quantificare gli oneri dovuti per l'avvio della relativa istanza.

Distinti saluti.



**E**  
Provincia di Taranto - Protocollo Generale  
Protocollo N. 0034638/2018 del 08/11/2018

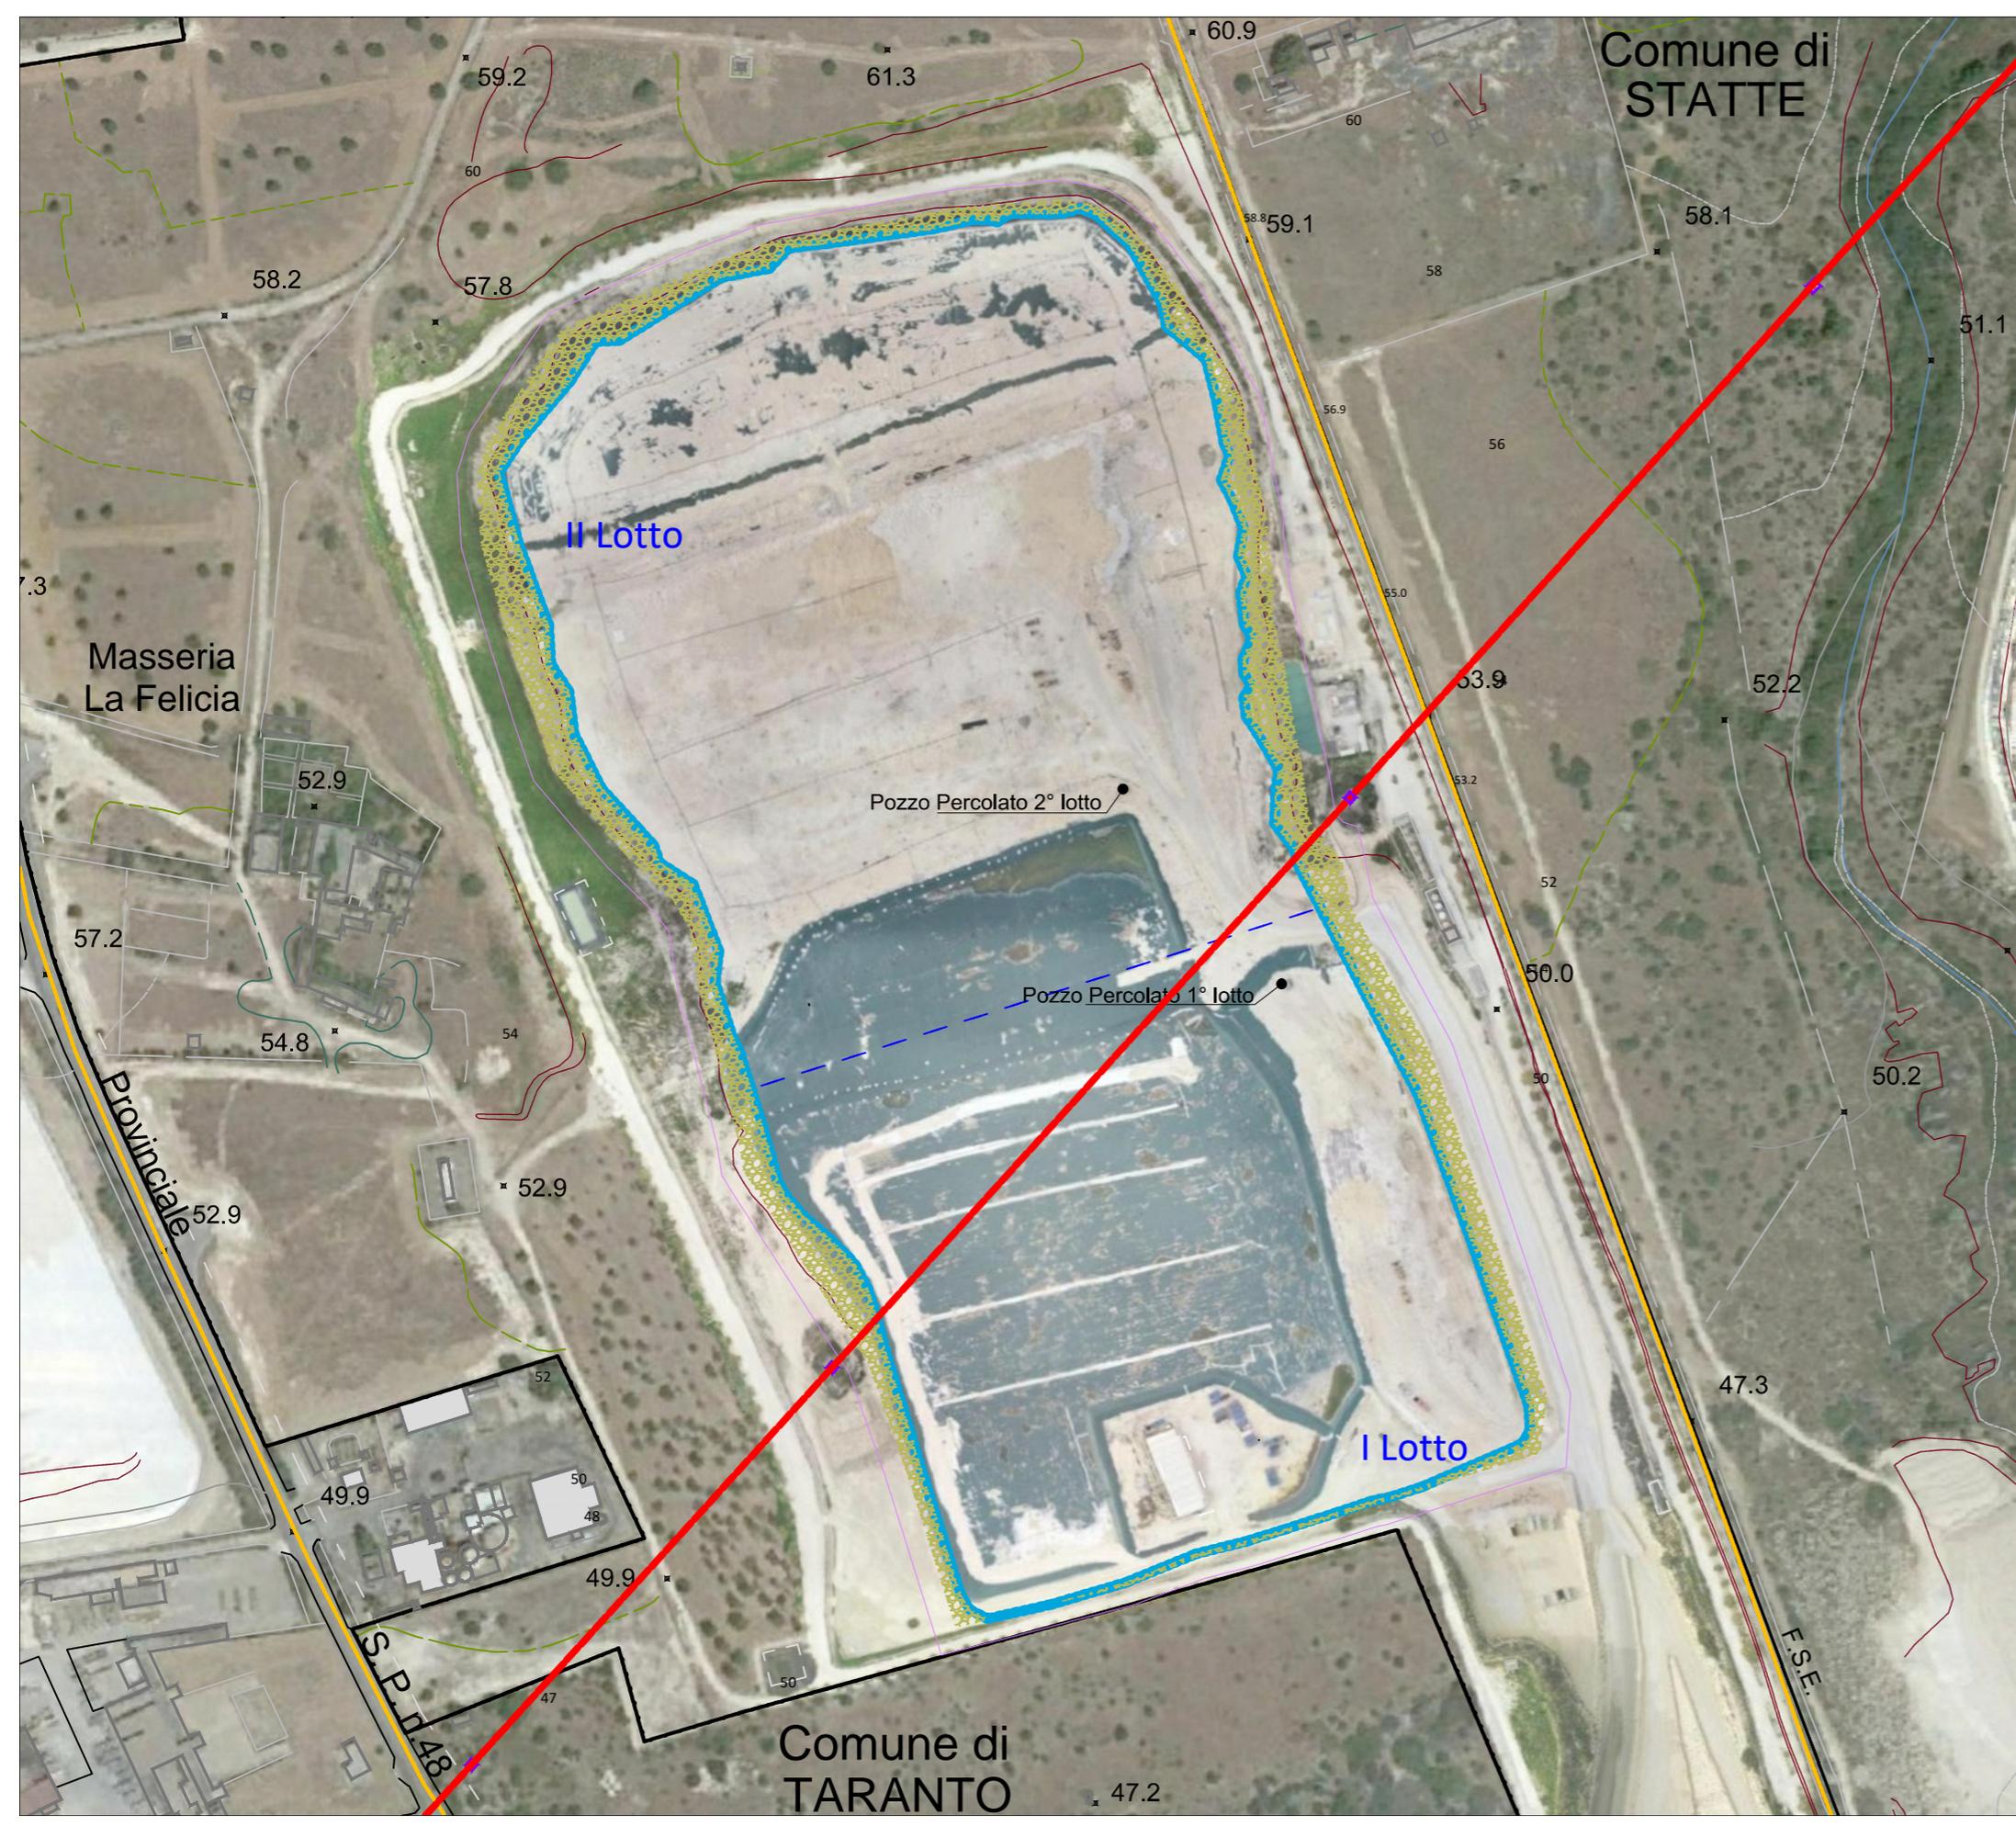

fonte dati utilizzata: "SIT-Regione Puglia"  
Sistema di proiezione: UTM 33 N - Ellissoide: WGS84

**LEGENDA**

- EDIFICATO
- VIABILITA' PRINC.
- VIABILITA' SECON.
- LINEE FERROVIARIE
- LIMITE COMUNALE
- Delimitazione Discarica di interesse
- Delimitazione proprietà Italcave
- TRACCIA RETE ALTA TENSIONE
- IDROGRAFIA
- OROGRAFIA
- UTILITIES
- VARIE DELIMITAZIONI

Tavola di Inquadramento su taglio Fogli 1:50 000 IGMI

SCALA 1:2000

20 0 40 80 120 160 200 m

**ITALCAVE**

Sede legale:  
Via per Statte, 6000  
74123 Taranto

**INTERVENTO DI REGOLARIZZAZIONE DEI BORDI E DELLE PENDENZE DELLE SUPERFICI DI CHIUSURA DEL I E II LOTTO DELLA DISCARICA ITALCAVE UBICATA IN C.DA LA RICCIA - GIARDINELLO NEL COMUNE DI TARANTO**

**REGOLARIZZAZIONE SUPERFICI CHIUSURA DISCARICA**

Legale rappresentante  
**Italcave SpA**  
Giovanni De Marzo

Consulenza tecnica  
**GIFIN srl**  
Via Mozart, 2/A  
Putignano (BA)

Progettista  
ing. Gianluca INTINI

Allestimento Mappe: cartografo Lorenzo Luisi

ELABORATO	DATA	SCALA	ALLEGATO
Intervento di spostamento rete alta tensione	11/2018	1:2000	
AGGIORNAMENTO	DATA	DESCRIZIONE	

Ai termini di legge, ci riserviamo la proprietà di questo documento con divieto di riprodurlo o di renderlo comunque noto a terzi senza la nostra autorizzazione