

RELAZIONE IDROLOGICA - IDRALLICA


Elaborato 6: Particolari costruttivi

Clienti/Customer	Commissa/Job	Emesso da
PAN ANENOS MAGNA GRECIA S.R.L.	10139_01	MASTRANGELUAB

Rev	Data	Descrizione	Preparato	Verificato	Approvato
02	30/03/12	REVISIONE	Di Croce	MASTRANGELUAB	MASTRANGELUAB
01	21/11/11	REVISIONE	Di Croce	MASTRANGELUAB	MASTRANGELUAB
00	29/04/11	EMISSIONE	Di Croce	MASTRANGELUAB	MASTRANGELUAB
			Preparato	Verificato	Approvato
			Autorizzazione Emissioni		


PARTICOLARE N. 1 - ATTRAVERSAMENTO CORSI D'ACQUA
Microtunnelling

SEZIONE TIPO
Scala 1 : 200

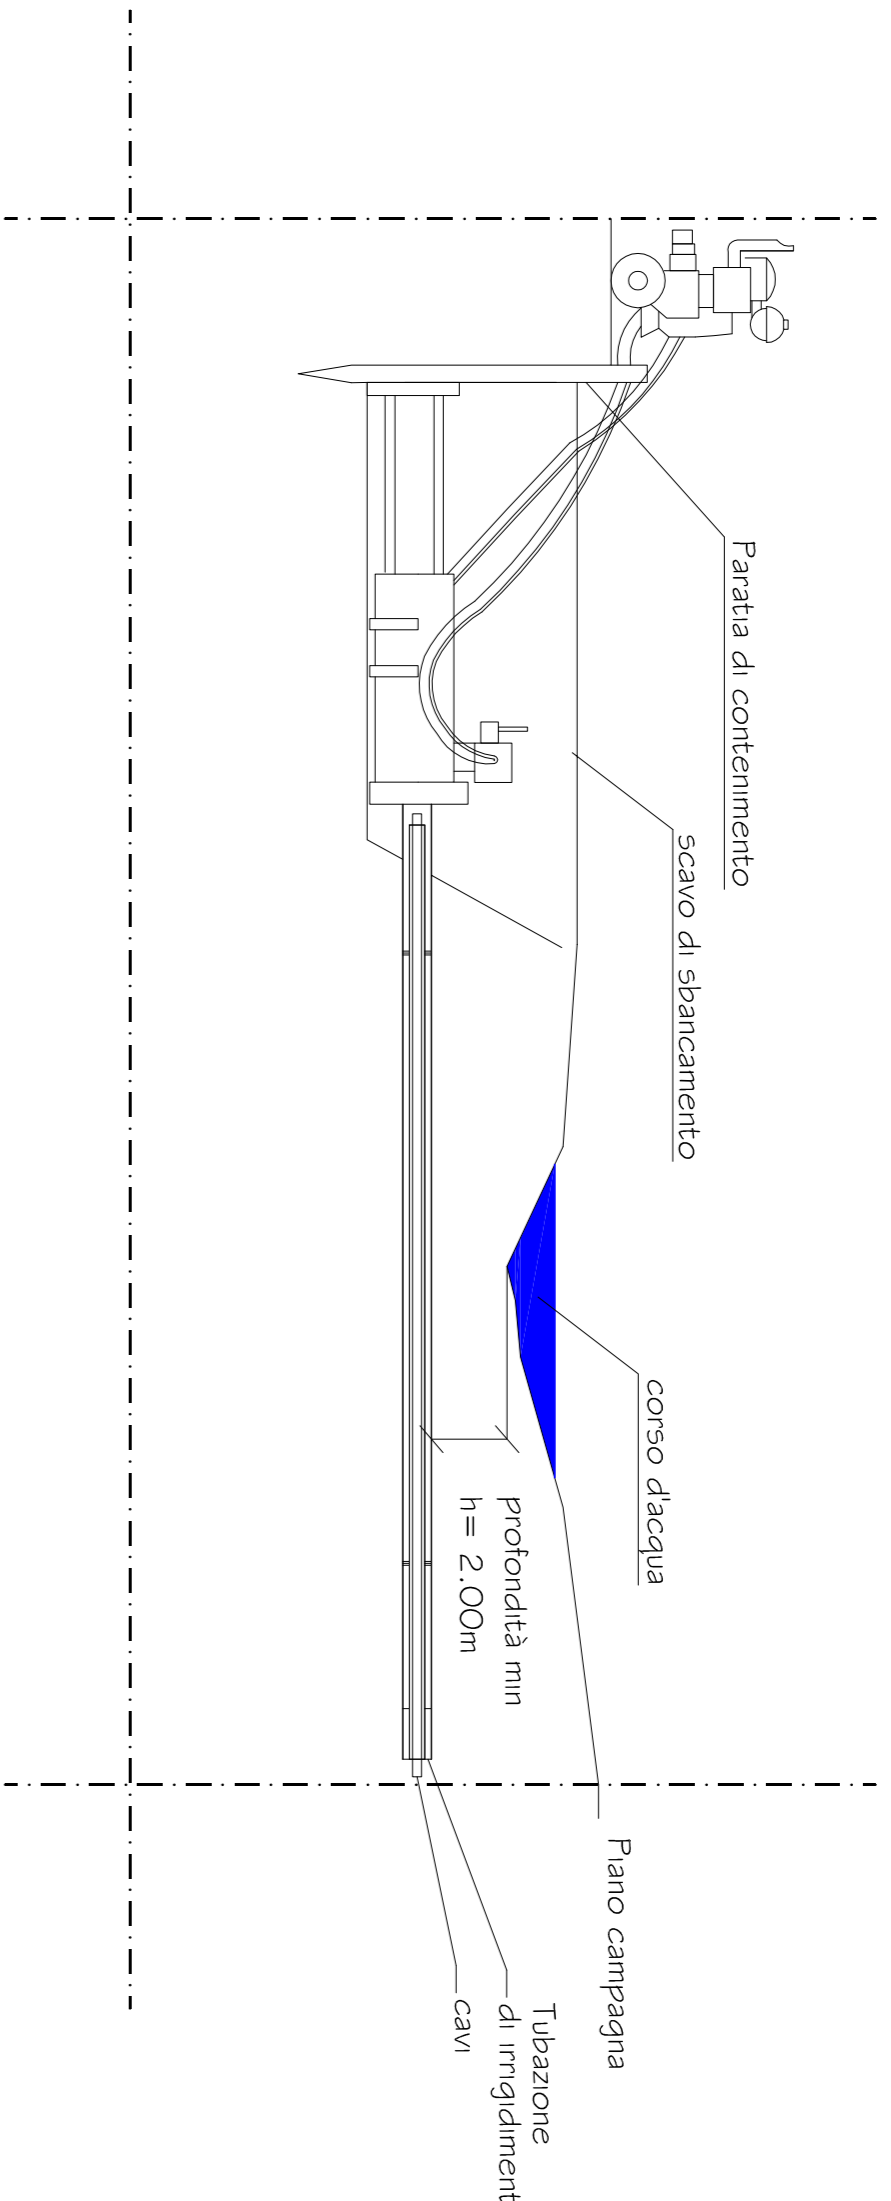


PARTICOLARE N. 2 - ATTRAVERSAMENTO CORSI D'ACQUA
Staffaggio a ponte esistente


SEZIONE TIPO
Scala 1 : 20

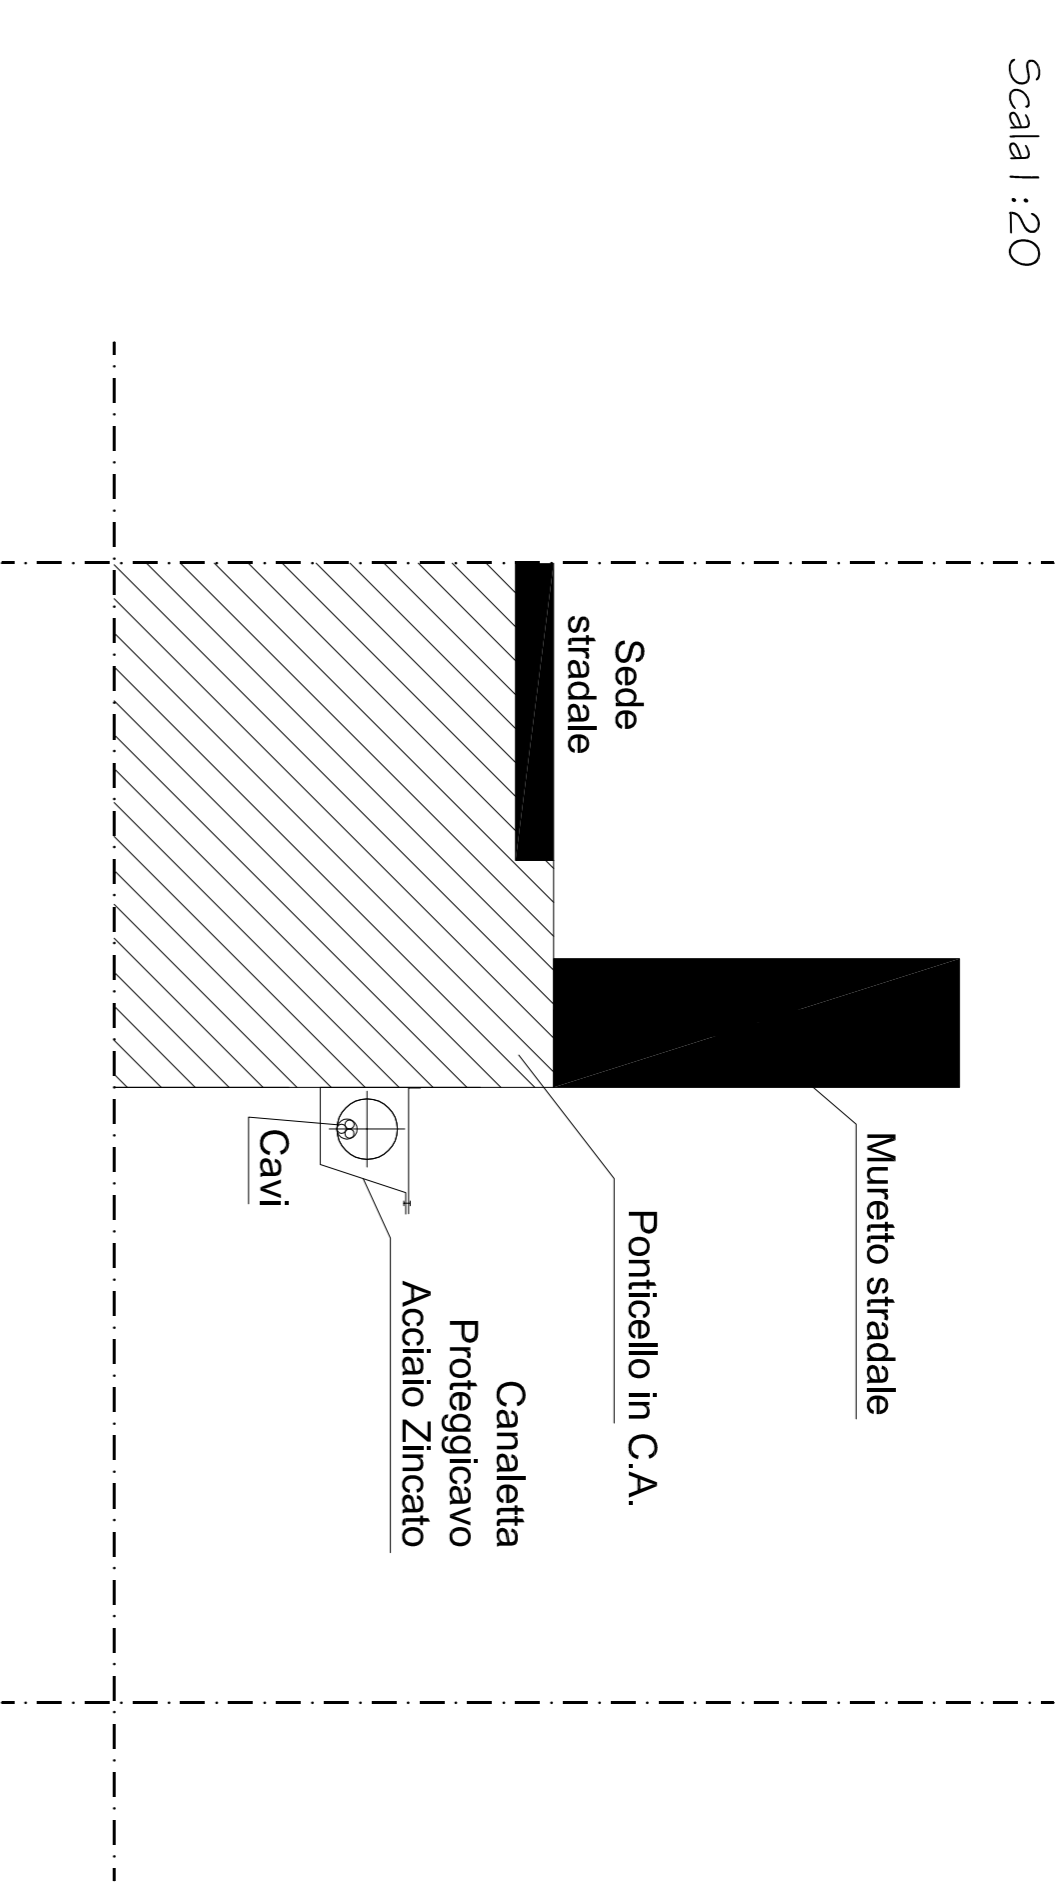

PARTICOLARE N. 3 - Sezione tipo del cavdotto
Sezione tipo lungo strada bitumata
Scala 1 : 20

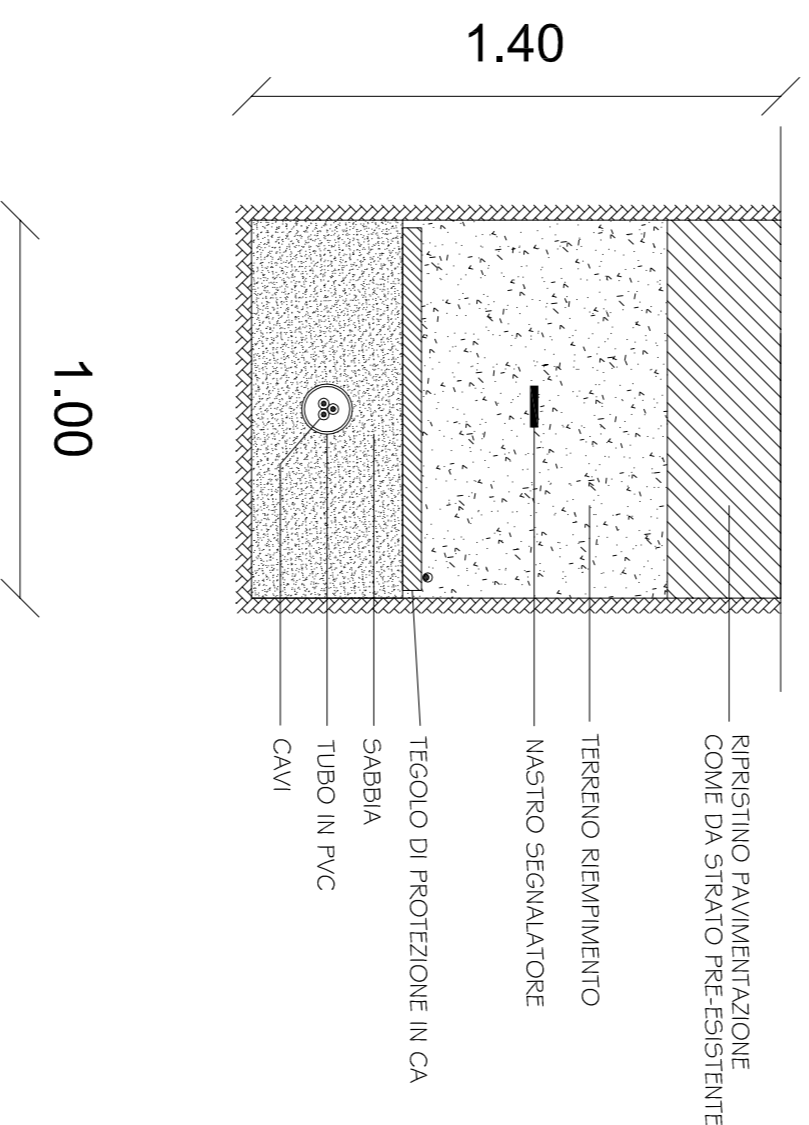

PARTICOLARE N. 4 - Sezione tipo del cavdotto
Sezione tipo lungo strada sterrata
Scala 1 : 20

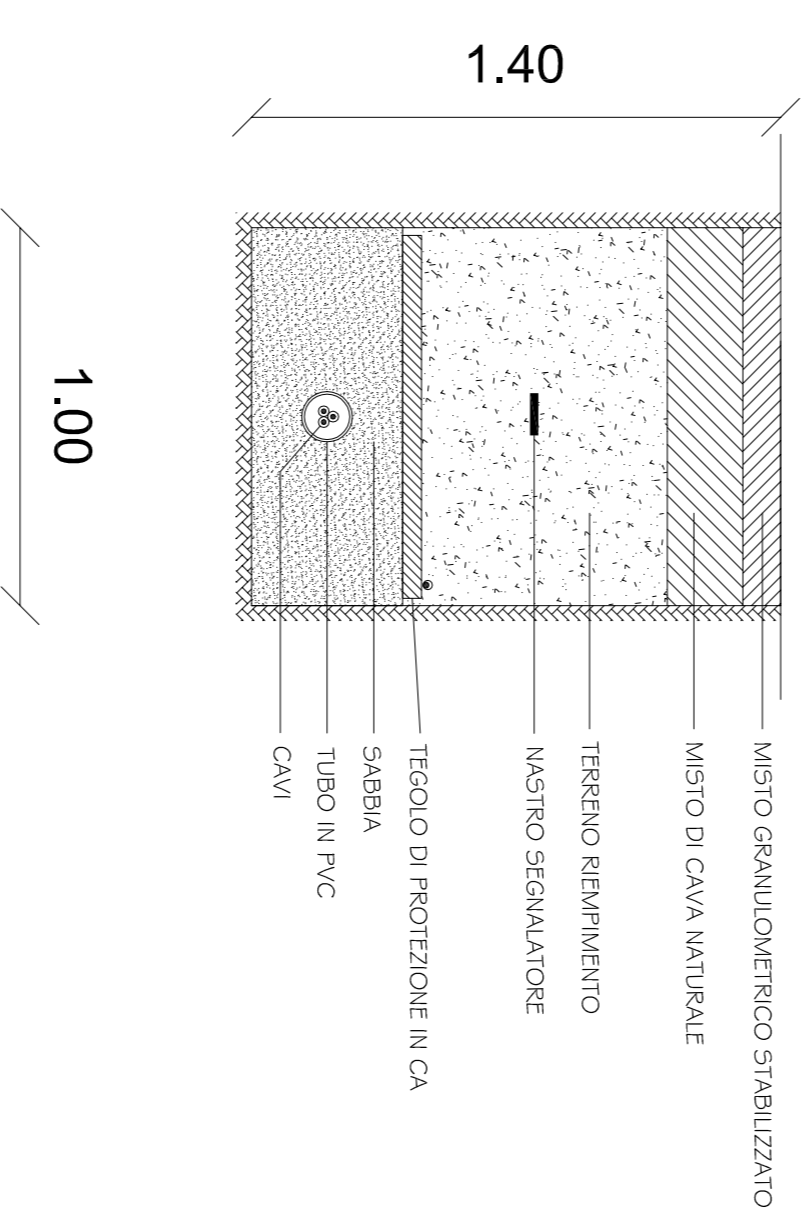

PARTICOLARE N. 5 - Sezione tipo del cavdotto
Sezione tipo tratti in terreno agricolo
Scala 1 : 20

