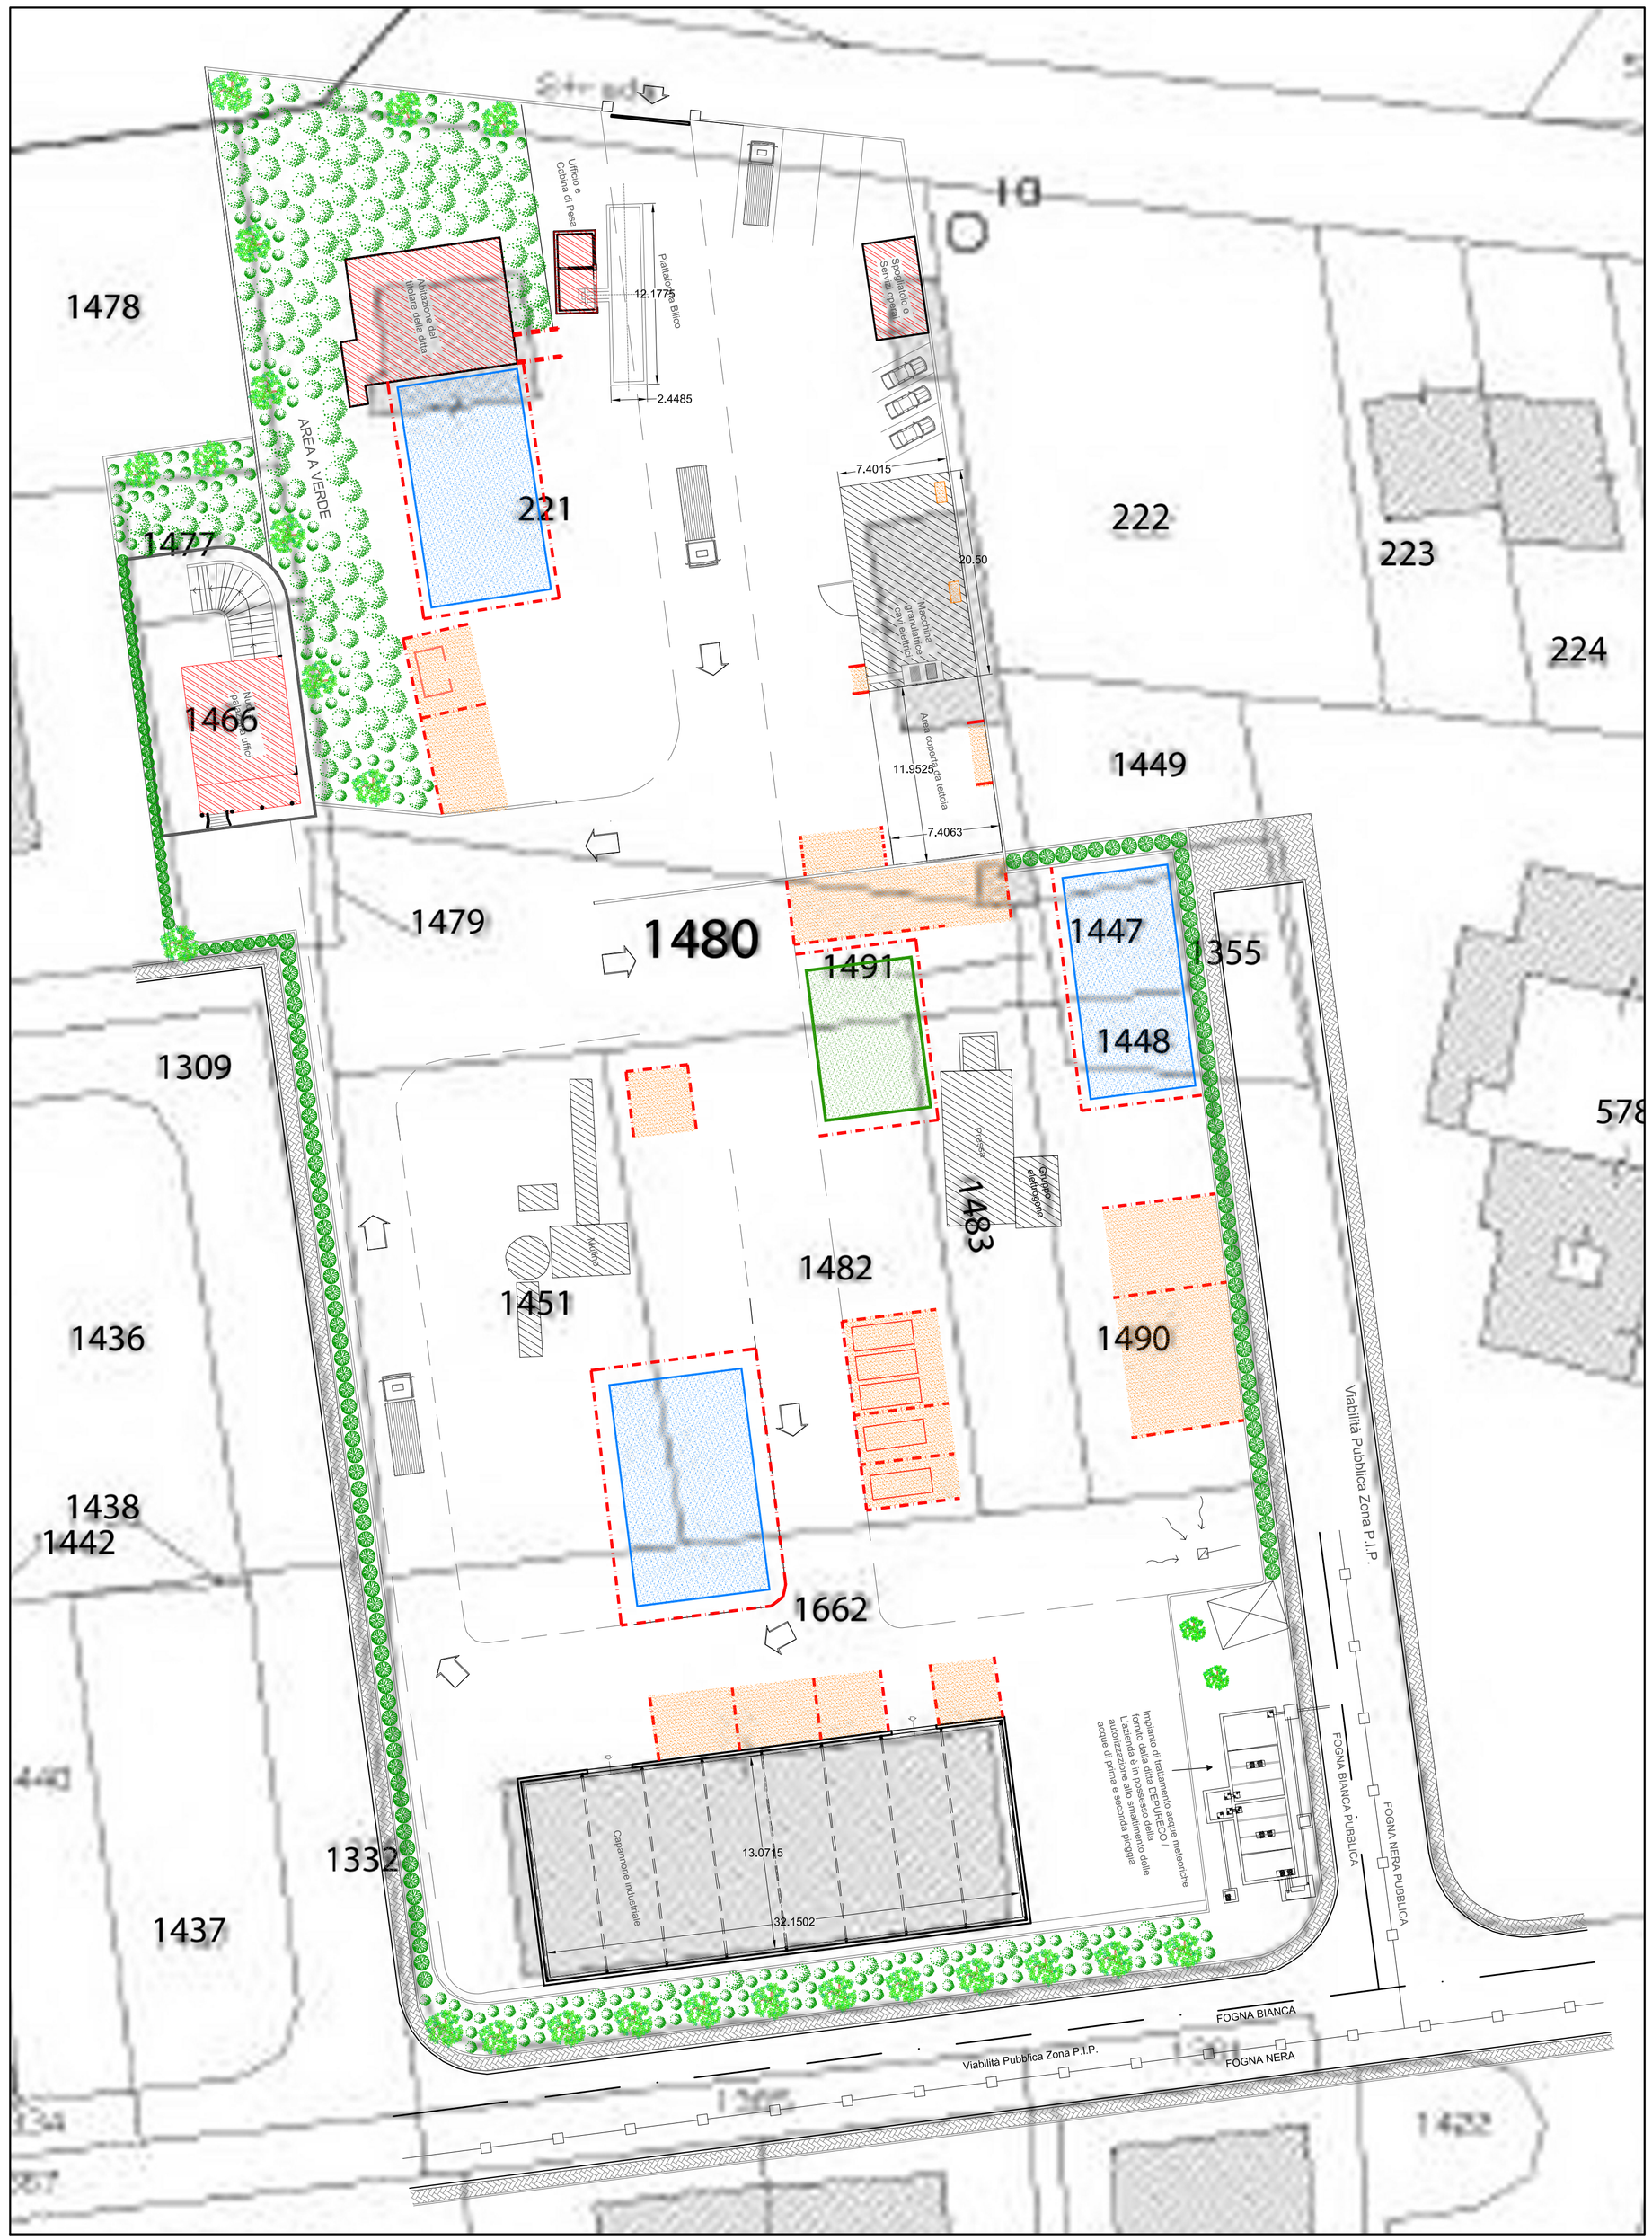

Legenda

- Area di conferimento iniziale
- Stoccaggio materie prime secondarie pronte per la vendita
- Aree di lavorazione
- Zona edificata
- Settore adibito allo stoccaggio dei rifiuti
- Indicazione dei codici CER
- Viabilità interna di servizio
- New jersey

N
O E
S

COMUNE DI LATERZA

PROVINCIA DI TARANTO

Committenza:

Ditta SA.TRA.MET. S.r.l.

Oggetto:

Valutazione d'Impatto ambientale ai sensi della L.R. n. 11 del 2001 e ss.mm.ii. e del D.Lgs. 152/06 e ss.mm.ii.

Impianto esistente di stoccaggio e trattamento di rifiuti speciali ferrosi e non ferrosi, nonchè di altri rifiuti non pericolosi

Elaborato:

TAV. 2 - Inquadramento dell'area su base catastale

Codice elaborato: AT108HAMB04ALO2A0

Nr. progressivo: 2.4

Emissione documento: Marzo 2011

Rev	Data	Descrizione
A		
B		
C		
D		

Visto il Direttore Tecnico:
Dott. Ing. Carmelo DELLISANTI
Ord. Ing. TARANTO n. 1472

Progettazione:
Dott. Ing. Carmelo DELLISANTI
Ord. Ing. TARANTO n. 1472

Proprietà:
Ditta SA.TRA.MET. S.r.l.

SERVIZI TECNICI:
PROMED S.r.l. engineering
Progettazione e Servizi Tecnici Integrati - Ambiente & Territorio
Piazza Pertini n.15
Centro direzionale Mar Piccolo - 74100 TARANTO
Tel: 099 4731158 - Fax: 099 4722801
E-mail: info@promedengineering.com