REGIONE PUGLIA
COMUNE DI STATTE (TA)

ACCORDO DI PROGRAMMA PER UN INSEDIAMENTO TURISTICO ALBERGHIERO AD ACCETTA GRANDE - STATTE (TARANTO)

KIKAU
Turismo e Cultura S.p.A.

COMMITTENTE	KIKAU - turismo e cultura S.p.A.
PROGETTO ARCHITETTONICO	ARCH. GIANCARLO CAVALLERA ARCH. GIOVANNI VINCENTI
CONSULENTI PER IL PAESAGGIO	RICERCA & PROGETTO SpA Arch. Daniela Sallustro
CONSULENTE PER LE URBANIZZAZIONI	ING. BIAGIO LAURIERI
CONSULENTI PER LE STRUTTURE	STUDIO TECNICO C.N.C. - Ingegneri - S. Capoti Iantomaghi L. Rigon P. Damanuati
CONSULENTE PER LA SICUREZZA	ING. SILVANO CAVALLERA
COLLABORAZIONI	R. Petrillo - Arch. M. Turlur - Ing. A. Doasel
DIREZIONE DEI LAVORI	ARCH. GIANCARLO CAVALLERA ARCH. GIOVANNI VINCENTI

DEFINIZIONE ARCHITETTONICA
COMPARTO A - NUCLEO CENTRALE MASSERIA ACCETTA GRANDE - PROGETTO DEI SERVIZI E DELLE ATTREZZATURE GENERALI - INDIVIDUAZIONE DEGLI AMBITI FUNZIONALI

TAV. **DA.0.3.1**

ACCORDO di Programma	PRELIMINARE	DEFINITIVO	ESECUTIVO
•			
TITOLARE DELL'INTERVENTO KIKAU Turismo e Cultura S.p.A.	SCALA 1:500	DATA MAGGIO 2008	AGGIORNAMENTO
ZONA Masseria Accetta Grande - Statte (TA)	DOCUMENTO DA	NOTE	REDAZ.

GIOVANNI VINCENTI - GIANCARLO CAVALLERA
ARCHITETTI
Via Mt. Grappa 29 - 74123 TARANTO - Tel. 099 4524 - 099 4524 - 099 4524
tel. 099.4524277 fax 099.4511563
e-mail giovanni.lecce@libero.it

DEFINIZIONE ARCHITETTONICA - COMPARTO A - NUCLEO CENTRALE MASSERIA ACCETTA GRANDE - PROGETTO DEI SERVIZI E DELLE ATTREZZATURE GENERALI - INDIVIDUAZIONE DEGLI AMBITI FUNZIONALI

Inquadramento planimetrico - scala 1:500

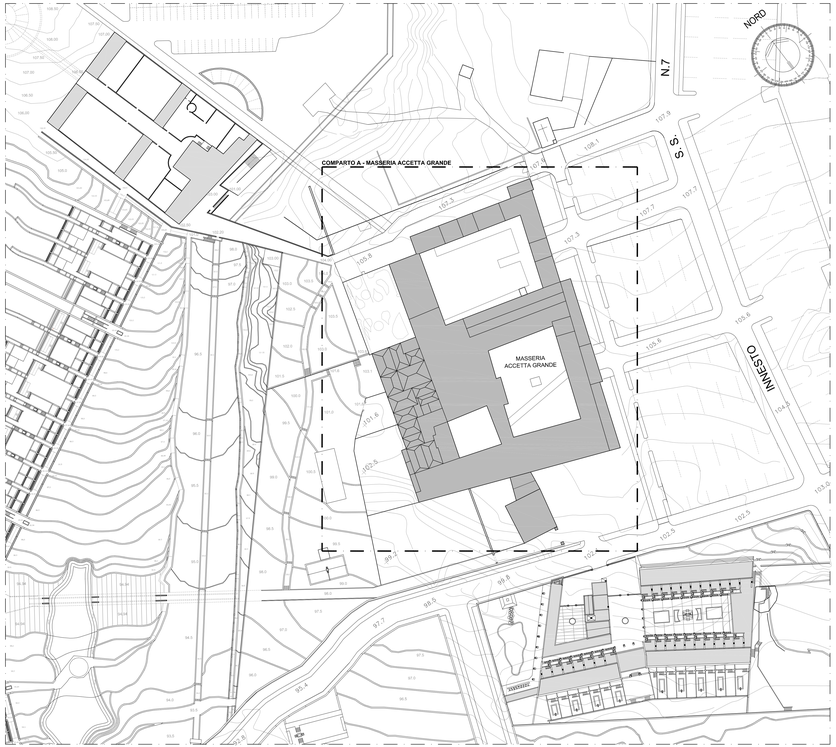

Pianta piano terra - scala 1:200

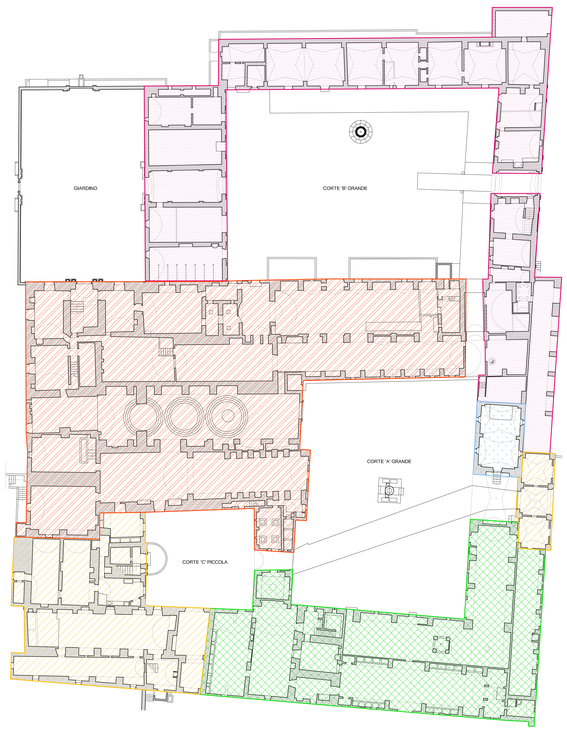

- Aree espositive
- Aree accoglimento e ristorazione
- Uffici direzionali e amministrativi
- Museo di Accetta e delle tecniche contadine
- Cappella

Pianta primo piano - scala 1:200

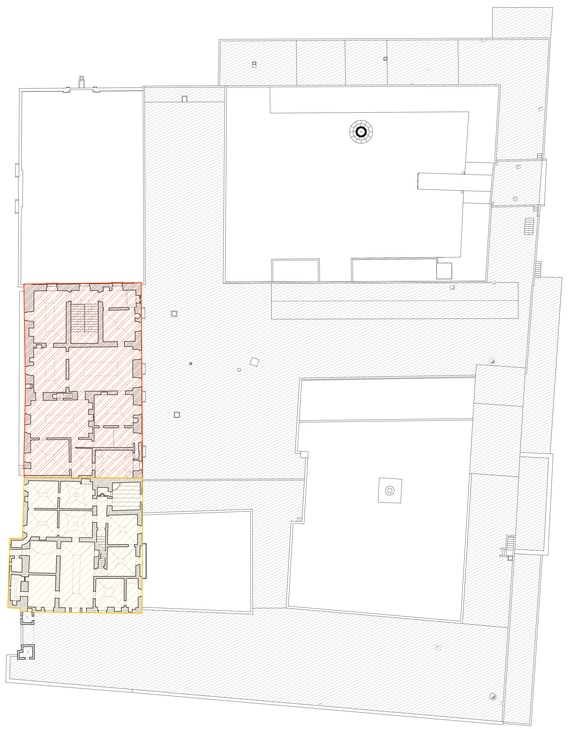

LEGENDA

- Sale ricevimento
- Uffici direzionali e amministrativi
- Coperture