REGIONE PUGLIA **COMUNE DI STATTE (TA)**		

ACCORDO DI PROGRAMMA PER UN INSEDIAMENTO TURISTICO ALBERGHIERO AD ACCETTA GRANDE - STATTE (TARANTO)

KIKAU
Turismo e Cultura S.p.A.

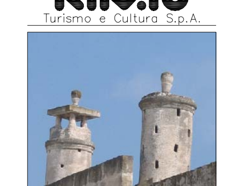

COMMITTENTE	KIKAU - turismo e cultura S.p.A.
PROGETTO ARCHITETTONICO	ARCH. GIANCARLO CAVALLERA ARCH. GIOVANNI VINCENTI
CONSULENTI PER IL PAESAGGIO	RICERCA & PROGETTO SpA Arch. Daniela Sallustro
CONSULENTE PER LE URBANIZZAZIONI	ING. BIAGIO LAURIERI
CONSULENTI PER LE STRUTTURE	STUDIO TECNICO C.N.C. - Ingegneri - S. Caputi Iambrenghi L. Nigro P. Ciamarrusti
CONSULENTE PER LA SICUREZZA	ING. SILVANO CAVALLERA
COLLABORAZIONI	R. Petrillo - Arch. M. Turtur - Ing. A. Doucet
DIREZIONE DEI LAVORI	ARCH. GIANCARLO CAVALLERA ARCH. GIOVANNI VINCENTI

DEFINIZIONE ARCHITETTONICA
COMPARTO G - PROGETTO DELLE RESIDENZE ALBERGHIERE "IPOGEE" - SCHEMI GRAFICI PER IL CALCOLO DELLE SUPERFICI NETTE LORDE E DEI VOLUMI DI PROGETTO

TAV. DA.0.9.2

ACCORDO DI PROGRAMMA	PRELIMINARE	DEFINITIVO	ESECUTIVO
●			

DOCUMENTO ESEGUITO DA	SCALE	DATA	AGGIORNAMENTO
Giancarlo Cavallera - Giovanni Vincenti Architetti	1:500 - 1:200	MARZO 2009	

ZONA	DOCUMENTO	NOTE	INDICE
Masseria Accetta Grande - Statte (TA)	03/09		

GIOVANNI VINCENTI - GIANCARLO CAVALLERA
ARCHITETTI
studio professionale via Dalmazia, 179 - 70122 BARI
tel. 080.5539217 fax 080.5417855
e-mail: vincenti.star@alice.it

DEFINIZIONE ARCHITETTONICA - COMPARTO G - PROGETTO DELLE RESIDENZE ALBERGHIERE "IPOGEE" - SCHEMI GRAFICI PER IL CALCOLO DELLE SUPERFICI NETTE LORDE E DEI VOLUMI DI PROGETTO

Inquadramento planimetrico - scala 1:500

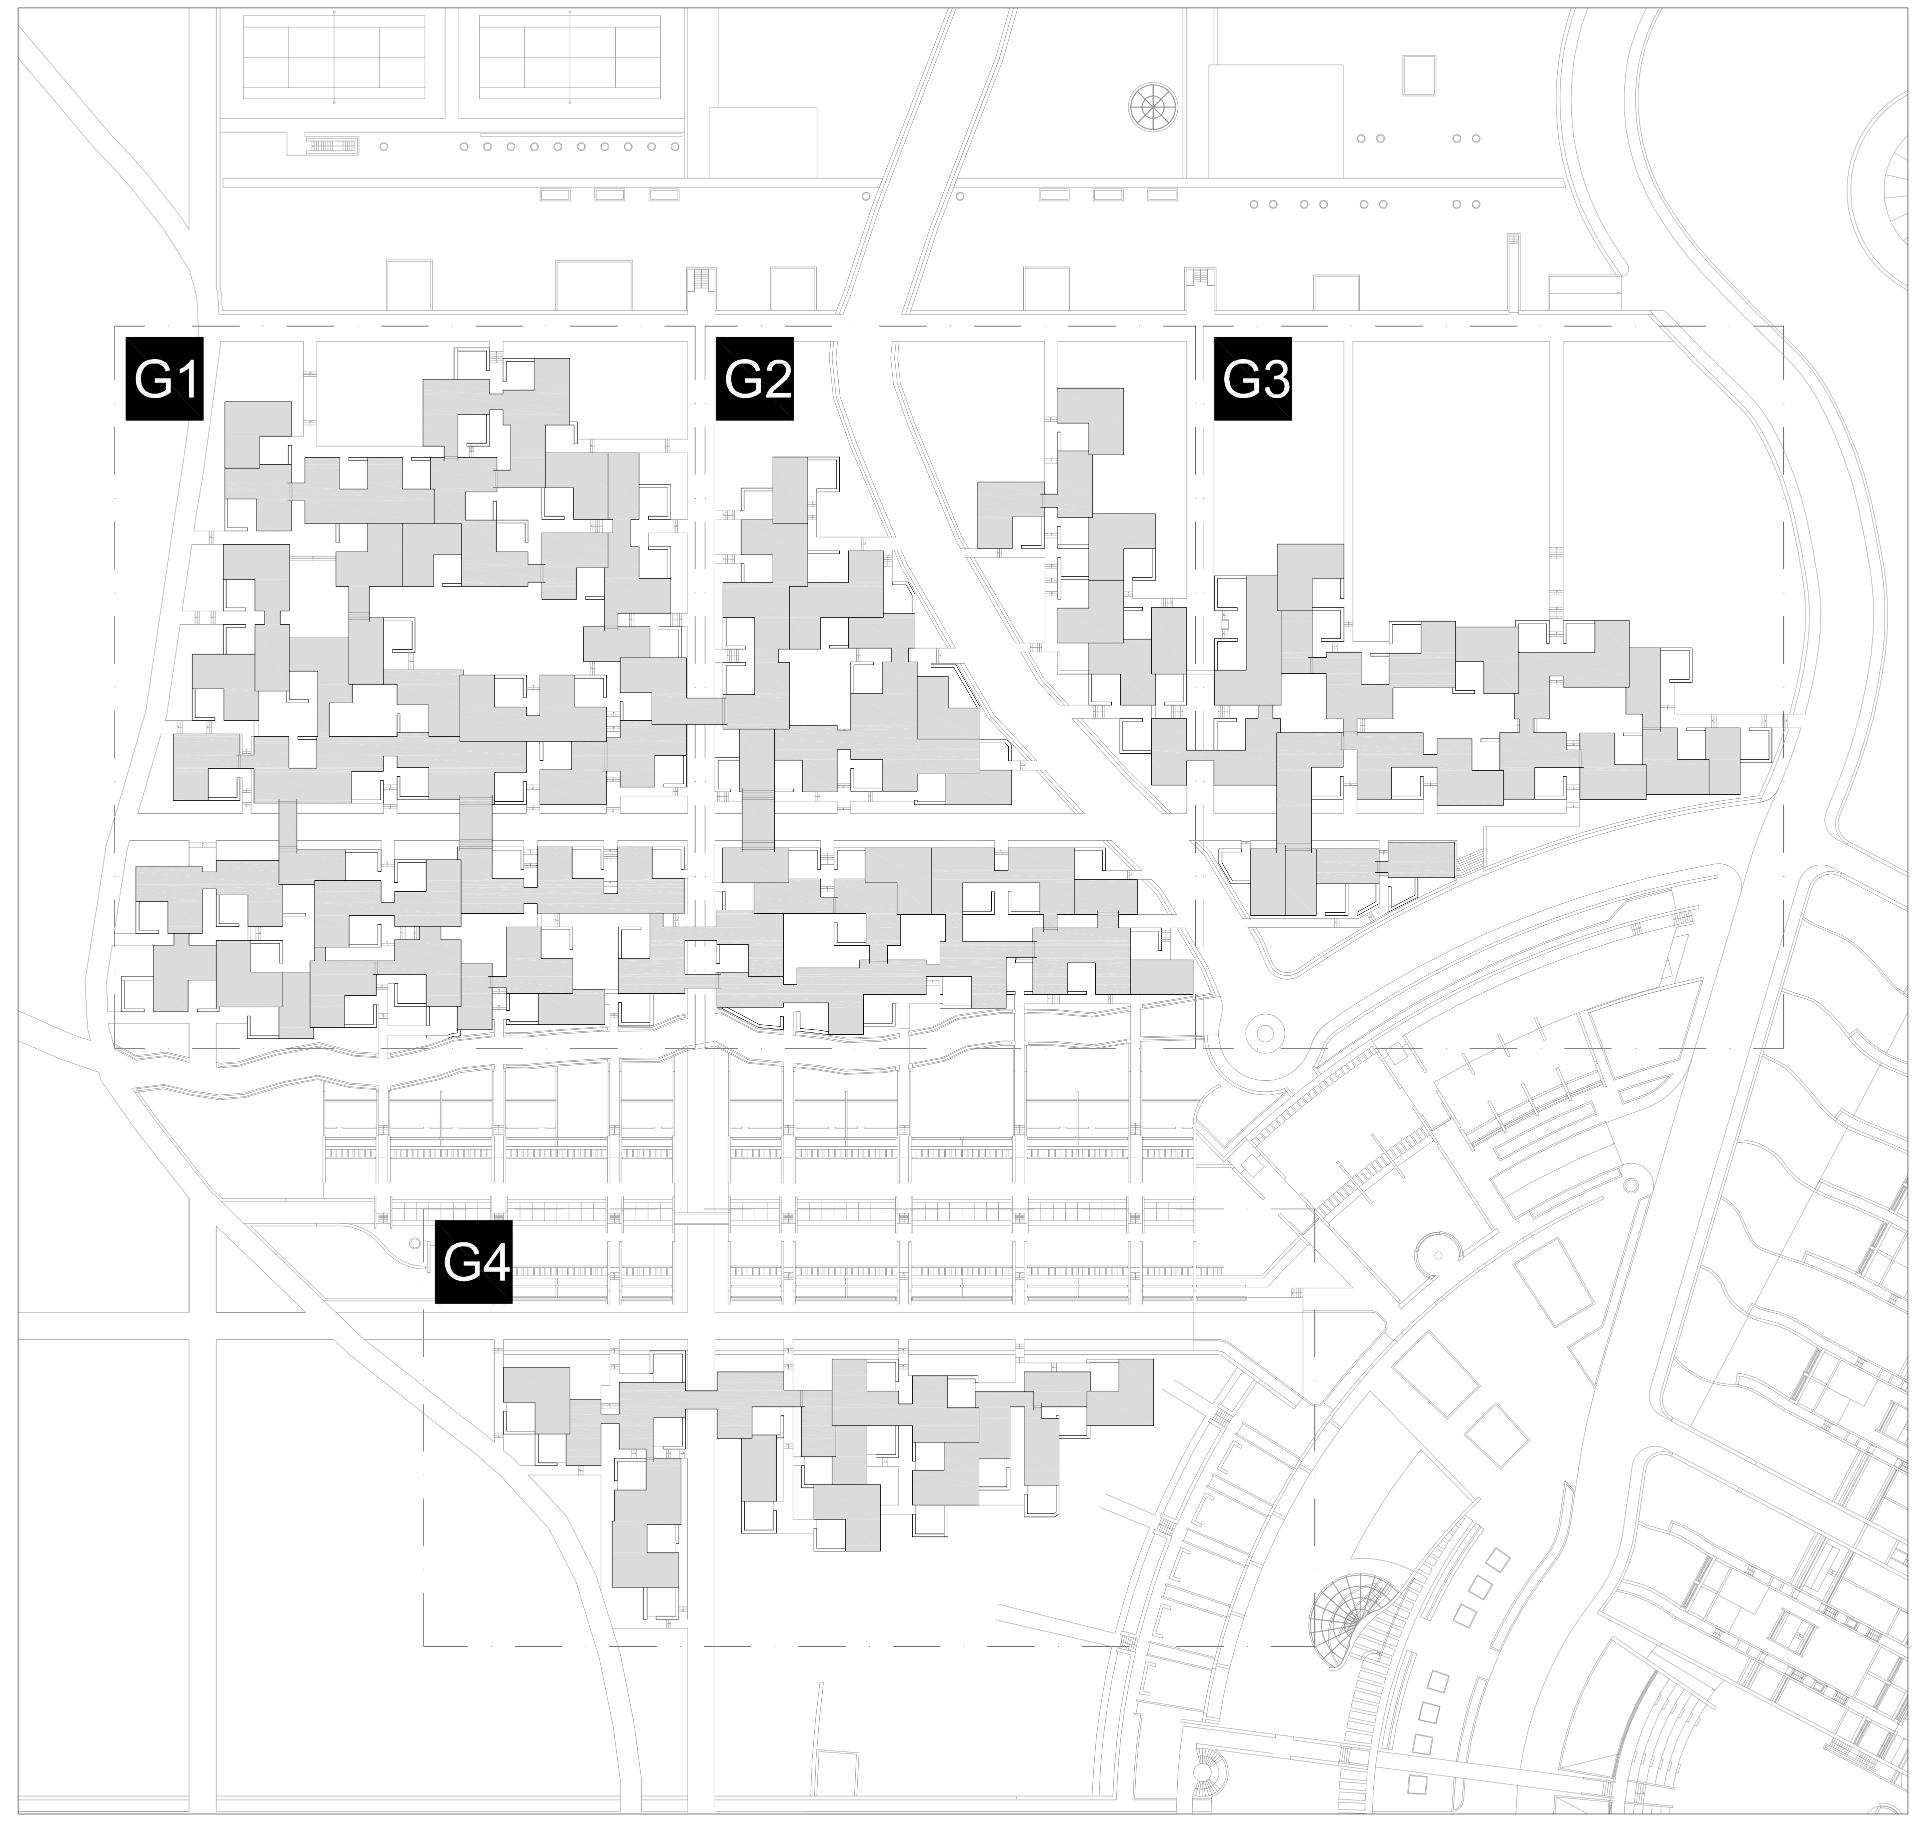

Parte G1 - Piano terra - scala 1:200

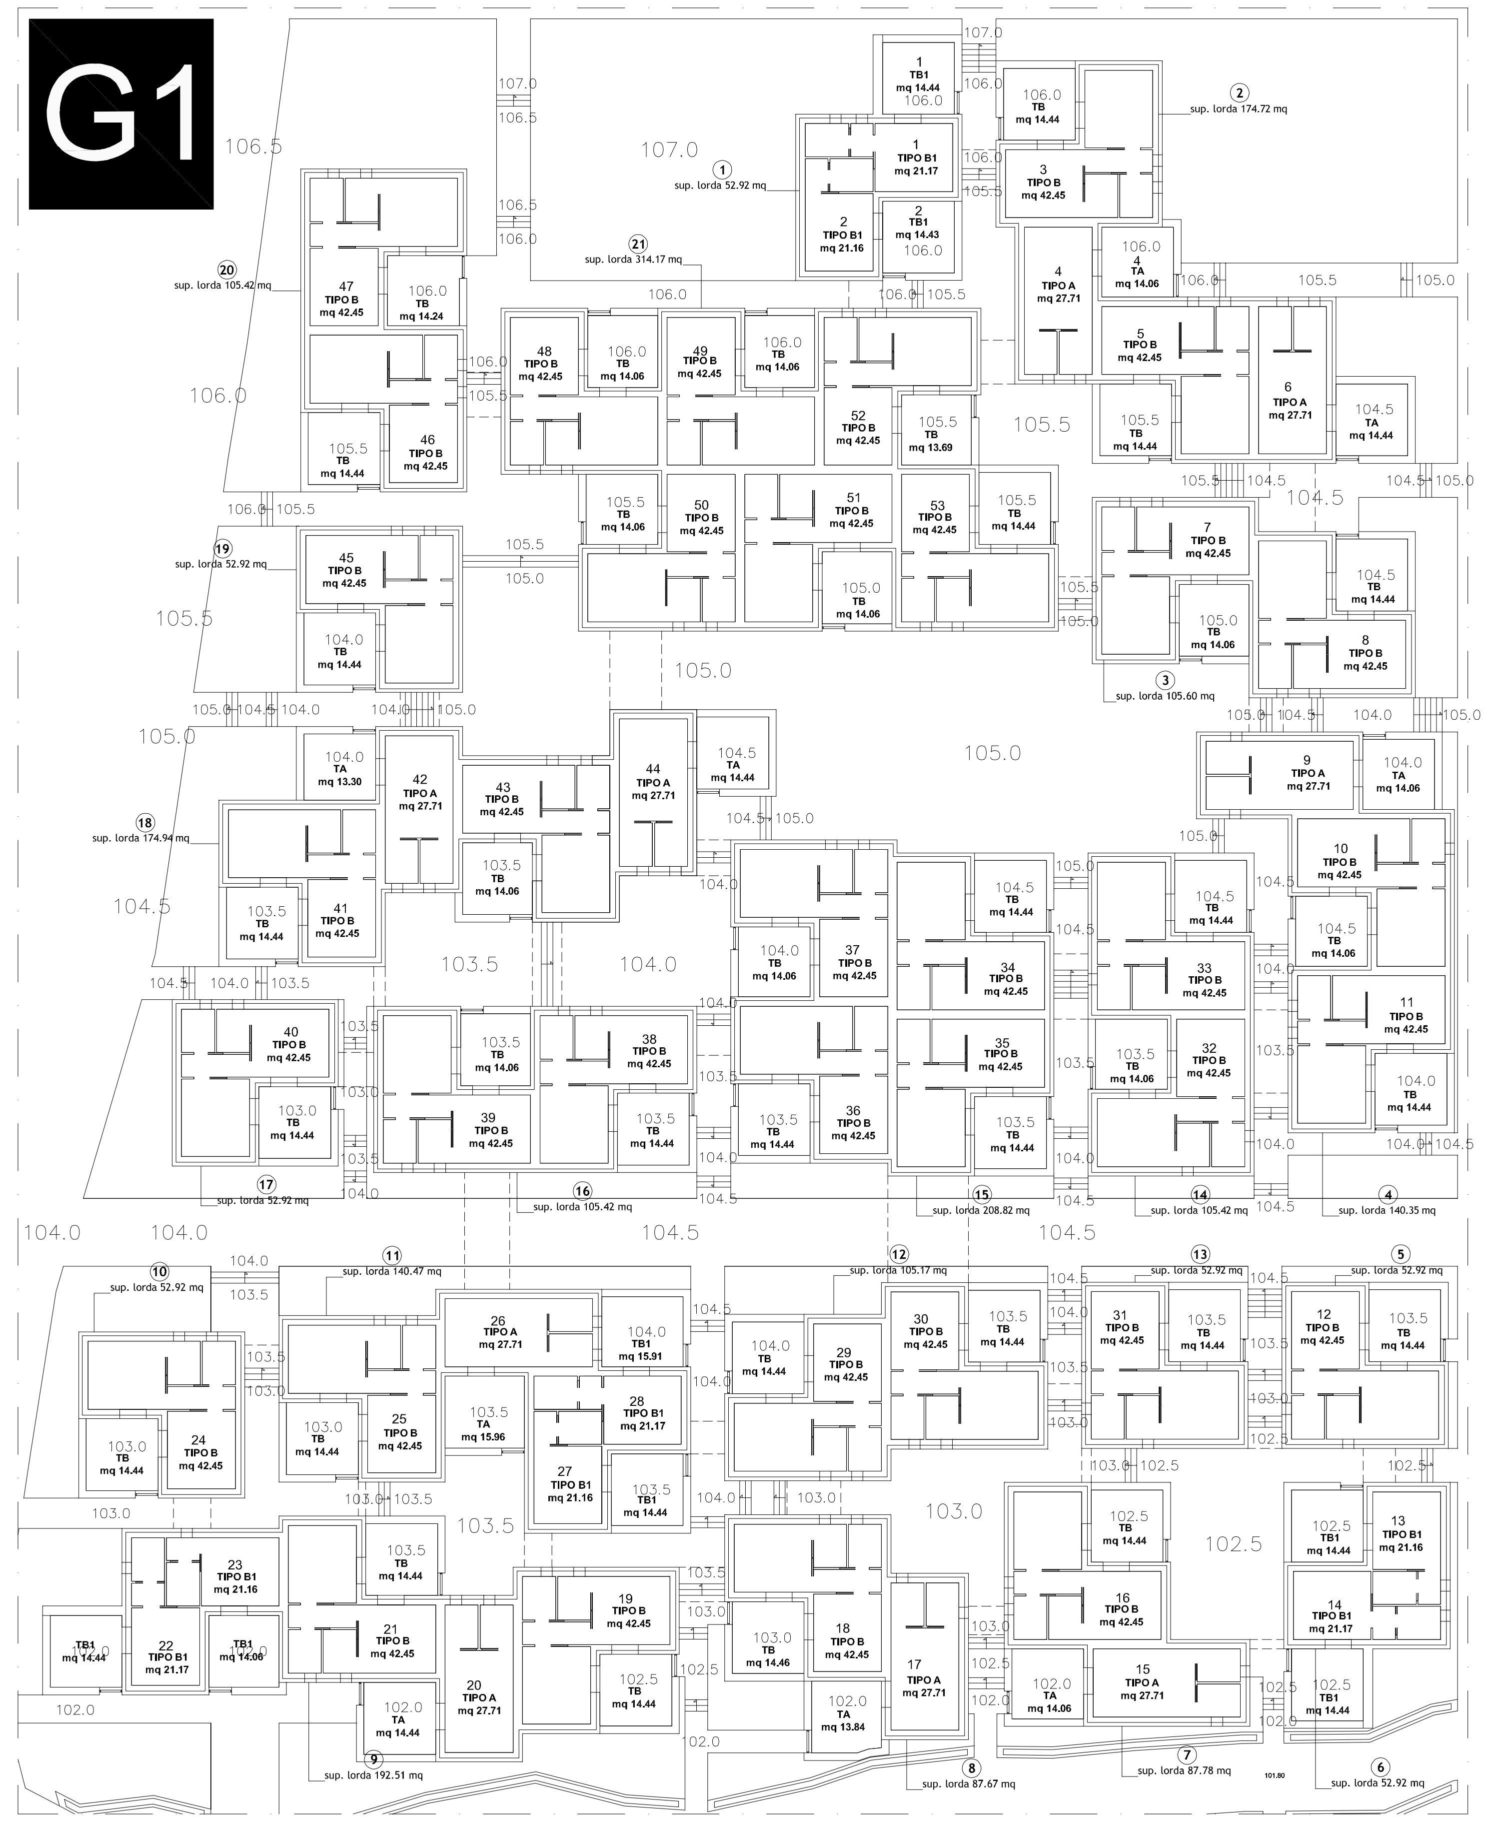

Parte G2 - Piano terra - scala 1:200

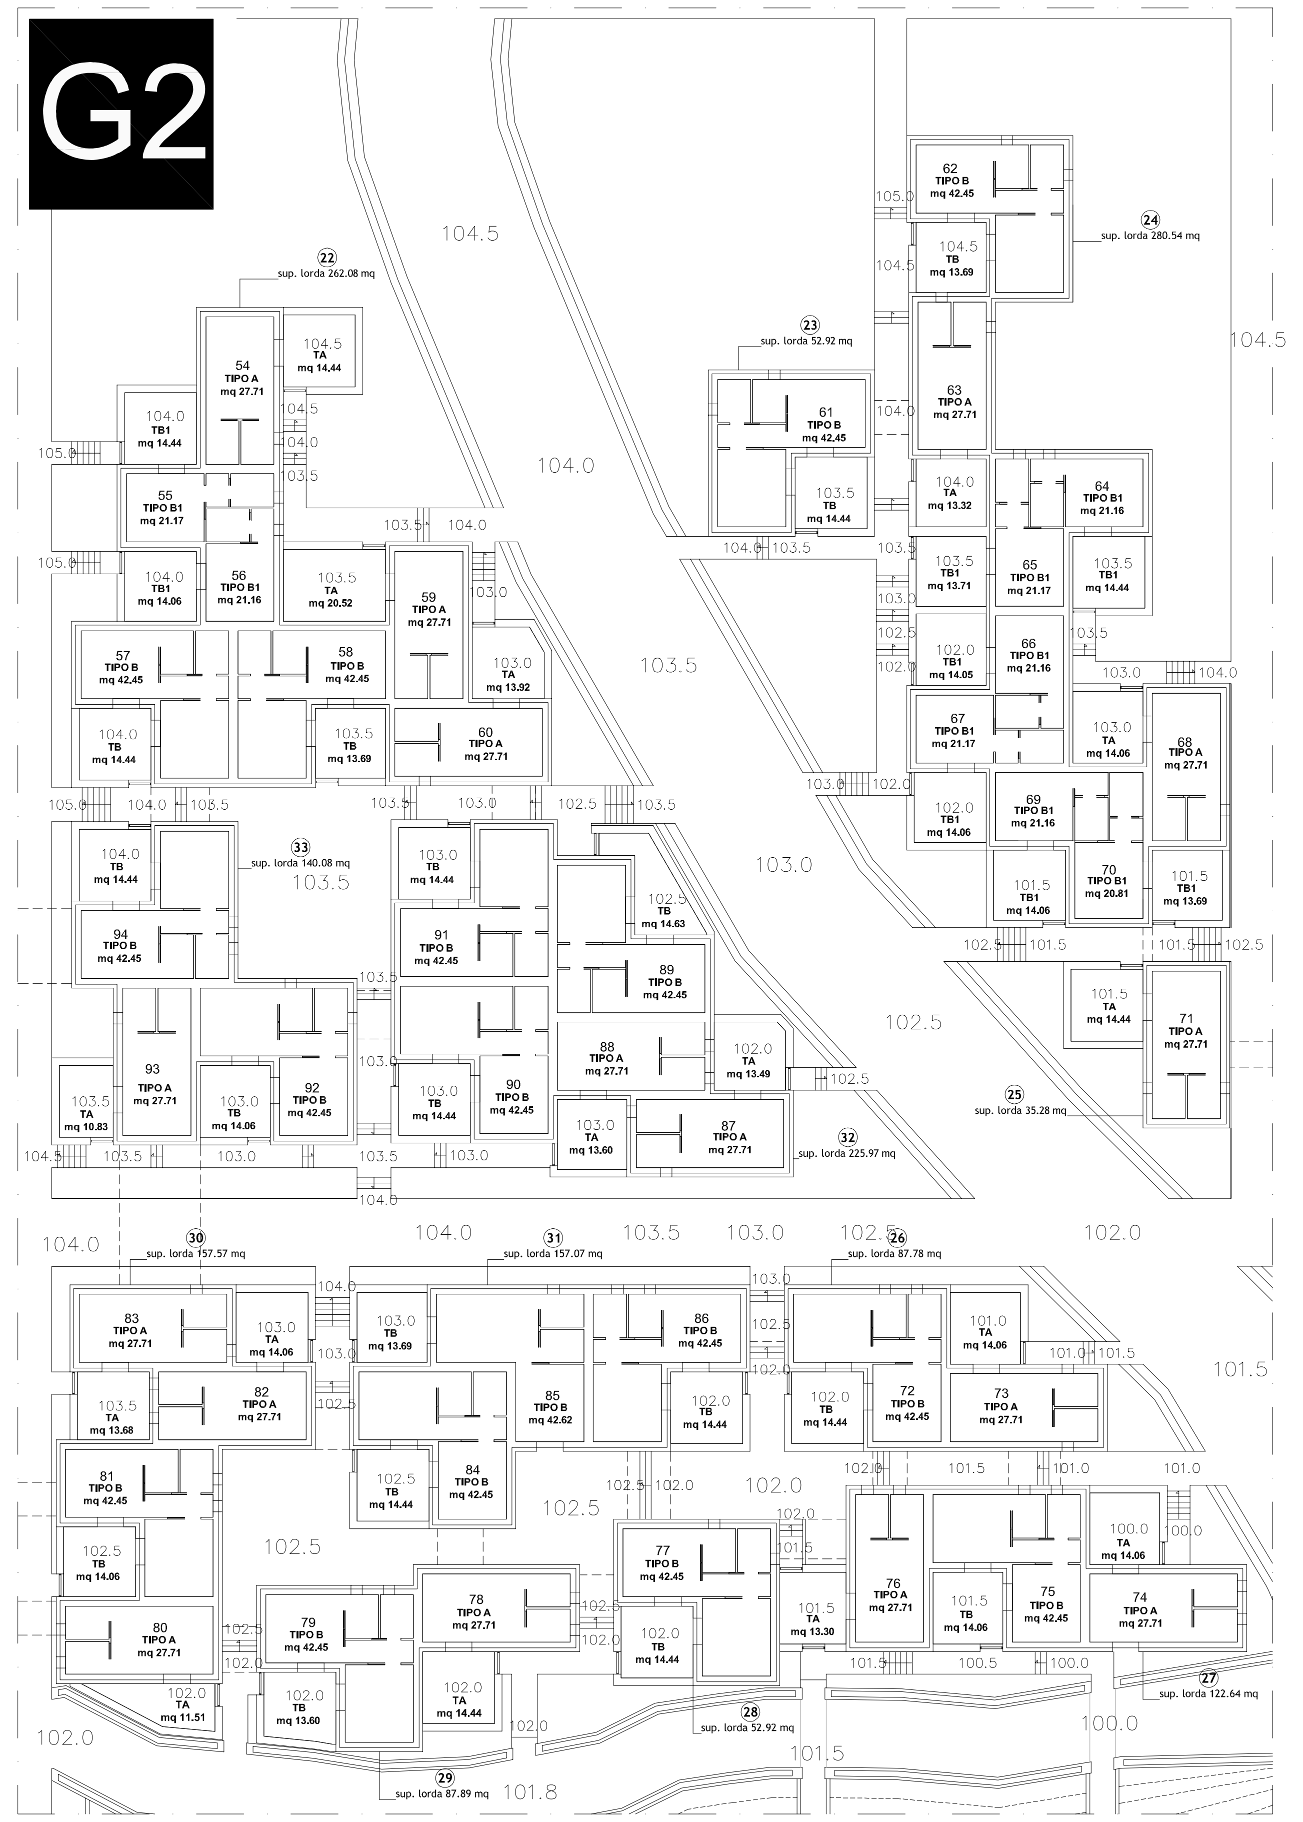

Parte G3 - G4 - Piano terra - scala 1:200

UNITA' ALBERGHIERE "IPOGEE"
piano terra
Superfici nette

	G1			G2			G3			G4	
	mq			mq			mq			mq	
n°	alloggio	giardino	n°	alloggio	giardino	n°	alloggio	giardino	n°	alloggio	giardino
1	21.17	14.44	54	27.71	14.44	95	42.45	14.44	117	42.45	14.44
2	21.16	14.43	55	21.17	14.44	96	27.71	14.44	118	27.71	14.06
3	42.45	14.44	56	21.16	14.06	97	27.71	14.06	119	21.17	14.62
4	27.71	14.06	57	42.45	14.44	98	42.45	14.44	120	21.16	14.44
5	42.45	14.44	58	42.45	13.69	99	42.45	13.69	121	42.45	14.06
6	27.71	14.44	59	27.71	20.52	100	42.45	14.62	122	27.71	14.44
7	42.45	14.06	60	27.71	13.92	101	42.45	14.06	123	42.45	14.44
8	42.45	14.44	61	42.45	14.44	102	27.71	14.06	124	27.71	13.69
9	27.71	14.06	62	42.45	13.69	103	42.45	14.44	125	27.71	14.44
10	42.45	14.06	63	27.71	13.32	104	27.71	14.44	126	42.45	14.44
11	42.45	14.44	64	21.16	14.44	105	27.71	14.44	127	42.45	14.06
12	42.45	14.44	65	21.17	13.71	106	42.45	14.06	128	27.71	14.06
13	21.16	14.44	66	21.16	14.05	107	42.45	14.06	129	21.16	14.06
14	21.17	14.44	67	21.17	14.06	108	42.45	14.44	130	21.17	14.44
15	27.71	14.06	68	27.71	14.06	109	42.45	14.06	131	27.71	14.06
16	42.45	14.44	69	21.16	14.06	110	27.71	9.68	132	42.45	14.06
17	27.71	13.84	70	20.81	13.69	111	27.71	12.20	133	27.71	14.44
18	42.45	14.46	71	27.71	14.44	112	27.71	14.44	134	42.45	14.44
19	42.45	14.44	72	42.45	14.44	113	27.71	12.74	135	21.16	14.06
20	27.71	14.44	73	27.71	14.06	114	42.45	14.44	136	21.17	14.44
21	42.45	14.44	74	27.71	14.06	115	42.45	14.44	totali	618.08	285.19
22	21.17	14.44	75	42.45	14.06	116	42.45	14.44			
23	21.16	14.06	76	27.71	13.30	totali	801.24	306.13			
24	42.45	14.44	77	42.45	14.44						
25	42.45	14.44	78	27.71	14.44						
26	27.71	14.44	79	42.45	13.60						
27	21.16	14.44	80	27.71	11.51						
28	21.17	14.44	81	42.45	14.06						
29	42.45	14.44	82	27.71	13.68						
30	42.45	14.44	83	27.71	14.06						
31	42.45	14.44	84	42.45	14.44						
32	42.45	14.06	85	42.62	13.69						
33	42.45	14.44	86	42.45	14.44						
34	42.45	14.44	87	27.71	13.60						
35	42.45	14.44	88	27.71	13.49						
36	42.45	14.44	89	42.45	14.63						
37	42.45	14.06	90	42.45	14.44						
38	42.45	14.44	91	42.45	14.44						
39	42.45	14.06	92	42.45	14.06						
40	42.45	14.44	93	27.71	10.83						
41	42.45	14.44	94	42.45	14.44						
42	27.71	13.30	totali	1334.14	577.68						
43	42.45	14.06									
44	27.71	14.44									
45	42.45	14.44									
46	42.45	14.44									
47	42.45	14.44									
48	42.45	14.06									
49	42.45	14.06									
50	42.45	14.06									
51	42.45	14.06									
52	42.45	13.69									
53	42.45	14.44									
totali	1946.91	760.31									
Tot. sup. nette piano terra										4700.37 mq	
Tot. sup. giardini										1929.31 mq	

UNITA' ALBERGHIERE "IPOGEE"
piano terra
Superfici lorde

	G1		G2		G3		G4
	mq		mq		mq		mq
n°	sagome	n°	sagome	n°	sagome	n°	sagome
1	52.92	22	262.08	34	174.31	43	87.78
2	174.72	23	52.92	35	192.69	44	52.92
3	105.60	24	280.54	36	87.72	45	88.10
4	140.35	25	35.28	37	140.35	46	174.72
5	52.92	26	87.78	38	105.50	47	140.07
6	52.92	27	122.64	39	35.28	48	88.03
7	87.78	28	52.92	40	104.58	49	35.28
8	87.67	29	87.89	41	105.18	50	105.45
9	192.51	30	157.57	42	52.92	totali	772.35
10	52.92	31	157.07	totali	998.53		
11	140.47	32	225.97				
12	105.17	33	140.08				
13	52.92	totali	1662.74				
14	105.42						
15	208.82						
16	105.42						
17	52.92						
18	174.94						
19	52.92						
20	105.42						
21	314.17						
totali	2418.90						
Tot. sup. lorde piano terra							5852.52 mq

UNITA' ALBERGHIERE "IPOGEE"
piano terra
Cubature

Ambiti	altezza	Sup.lorda	cubatura
G1	2.50 mt	1418.90 mq	3547.25 mc
G2	2.50 mt	1662.74 mq	4056.85 mc
G3	2.50 mt	998.53 mq	2496.33 mc
G4	2.50 mt	772.35 mq	1930.88 mc
Totale di piano			12031.31 mc

UNITA' ALBERGHIERE "IPOGEE"
RIEPILOGO
Parametri metrici

Piano	Sup. nette	Sup.lorda	cubatura
piano terra	4700.37 mq	4852.52 mq	12131.31 mc
Totali	4700.37 mq	4852.52 mq	12131.31 mc
Totale cubatura fuori terra			12131.31 mc