REGIONE PUGLIA
COMUNE DI STATTE (TA)

ACCORDO DI PROGRAMMA PER UN INSEDIAMENTO TURISTICO ALBERGHIERO AD ACCETTA GRANDE - STATTE (TARANTO)

KIKAU
turismo e cultura S.p.A.

COMMITTENTE	KIKAU - turismo e cultura S.p.A.
PROGETTO ARCHITETTONICO	ARCH. GIANCARLO CAVALLERA ARCH. GIOVANNI VINCENTI
CONSULENTI PER IL PAESAGGIO	RICERCA & PROGETTO SpA Arch. Daniela Sallustro
CONSULENTE PER LE URBANIZZAZIONI	ING. BIAGIO LAURIERI
CONSULENTI PER LE STRUTTURE	STUDIO TECNICO C.N.C. - Ingegneri - S. Capoti Iambrenghi L, Nigro P. Damanuzi
CONSULENTE PER LA SICUREZZA	ING. SILVANO CAVALLERA
COLLABORAZIONI	R. Petrillo - Arch. M. Turtur - Ing. A. Disanti
DIREZIONE DEI LAVORI	ARCH. GIANCARLO CAVALLERA ARCH. GIOVANNI VINCENTI

DEFINIZIONE ARCHITETTONICA
SEZIONI - PROFILO DELLE SITUAZIONI PIU' SIGNIFICATIVE DI PROGETTO - SEZ. A - A SEZ. B - B SEZ. C - C SEZ. D - D SEZ. E - E

TAV.
DA.0.2.0

ACCORDO DI PROGRAMMA	PRELIMINARE	DEFINITIVO	ESECUTIVO
DOCUMENTO ESECUTIVO	SCALA	DATA	AGGIORNAMENTO
Gennaio Cavallera, Giovanni Vincenti Architetti	1:500	MARZO 2006	
ITEM	DOCUMENTO	NOTE	REDIGE
Masseria Acetta Grande, Statte (TA)	DA0		

GIOVANNI VINCENTI - GIANCARLO CAVALLERA
ARCHITETTI
studio professionale via Ancona, 2 - 74123 taranto
tel. 099.5556217 fax 099.5457999
e-mail cavvin@alice.it

DEFINIZIONE ARCHITETTONICA - Sezioni-profilo delle situazioni più significative di progetto - sez ioni A-A / B-B / C-C / D-D / E-E

Sezione longitudinale A-A - scala 1:500

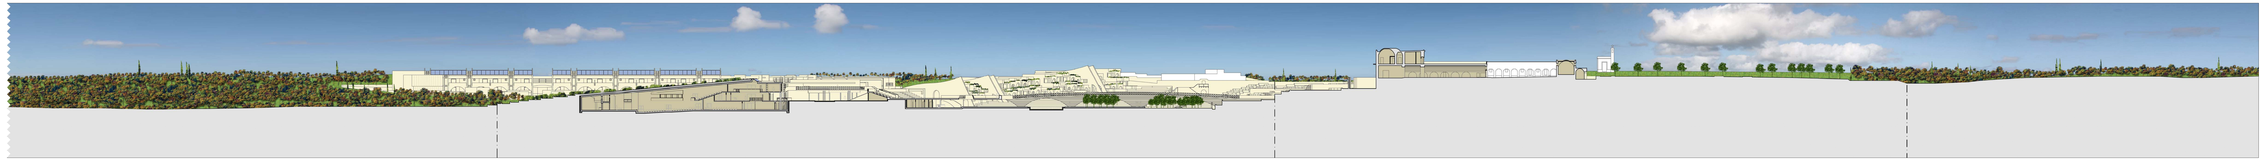

Sezione longitudinale A-A - scala 1:500

Sezione trasversale B-B - scala 1:500

Sezione trasversale C-C - scala 1:500

Sezione trasversale D-D - scala 1:500

Sezione trasversale E-E - scala 1:500