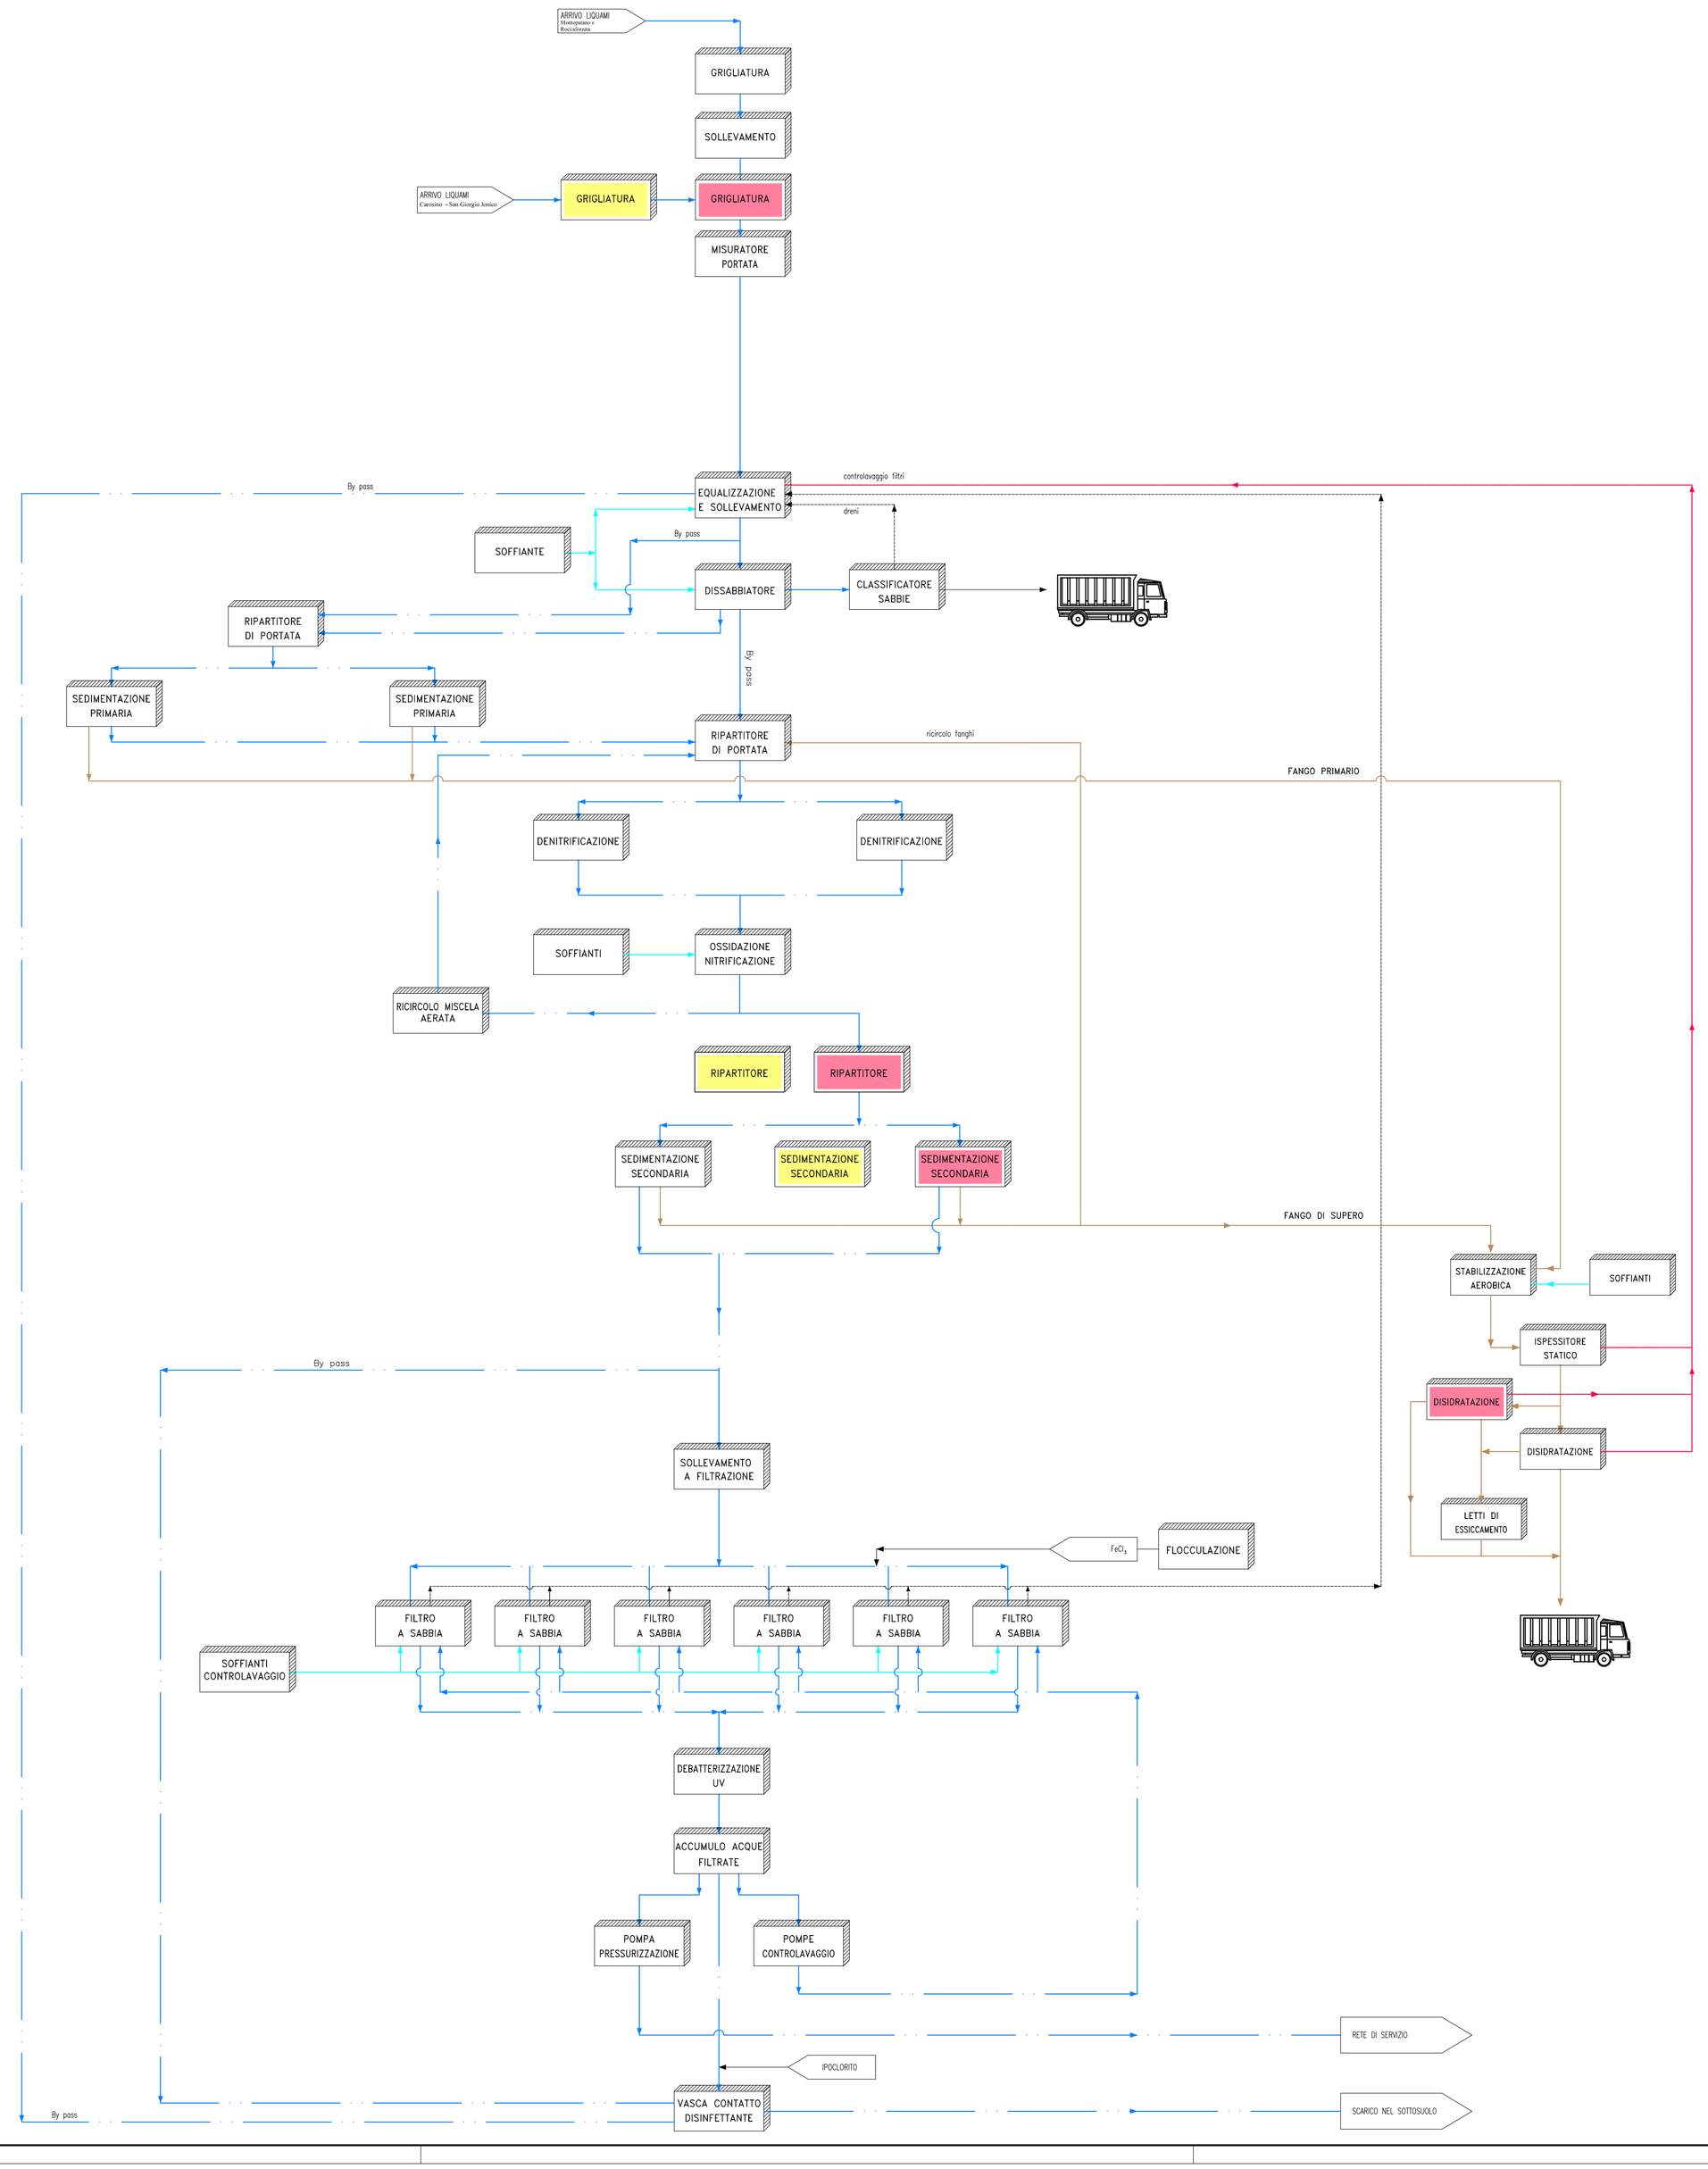

LEGENDA

- Linea acqua
- Linea fanghi
- Linea Acque di ritorno
- Linea gas
- Linea aria

DISSABBIATURA DISOLEATURA — DEMOLIZIONI

GRIGLIATURA GROSSOLANA — COSTRUZIONI

Acquedotto Pugliese S.p.A. - 70123 Bari - Via Vittorio Emanuele Orlando, n.c. - Tel. 080.5723670 - Fax 080.5723628 - e-mail: segreteria.investimenti@aqp.it

ATO Puglia

REGIONE PUGLIA

acquedotto pugliese — l'acqua, bene comune

PIANO OPERATIVO TRIENNALE 2010 - 2012

PROGETTO DEFINITIVO
PER IL POTENZIAMENTO DELL' IMPIANTO DI DEPURAZIONE DI S. GIORGIO JONICO - CAROSINO (TA)

Redatto:

ACQUEDOTTO PUGLIESE S.p.A.
DIREZIONE INVESTIMENTI
Il Direttore
Ing. Antonio DE RISI

Area Progettazione e Ingegneria
Il Dirigente
Ing. Raffaele ANDRIANI

PURA S.p.A.
Il Direttore Industriale
Ing. Massimiliano BALDINI

Elaborato:

PLANIMETRIE E SCHEMI GENERALI IMPIANTO PROGETTO
DIAGRAMMA A BLOCCHI

Prot. N.	Data	Scala	Codice elaborato
45429	12/04/2010	-	EG.02.04

rev.	data	descrizione	dis.	contr.	appr.
0	APR/10	Emesso per progetto DEFINITIVO	/	/	/

EG0204 Diagramma Blocchi Progetto_10041606_Rev_A.dwg