

Al Signor Sindaco Del Comune Di Manduria

Al Dirigente dell'Ufficio Urbanistica Del Comune Di Manduria

SEGNALAZIONE CERTIFICATA DI INIZIO ATTIVITÀ (S.C.I.A.)


Ai sensi dell'art. 19 della L. 241/90 come modificato dall'art. 49 comma 4 bis e seguenti della L. 122/10

OGGETTO: Segnalazione Certificata di Inizio Attività ai sensi dell'art. 19 della L. 241/90 come modificato dall'art. 49 comma 4 bis e seguenti della L. 122/10, per la delimitazione del compendio immobiliare sito in Manduria, contrada Scapolata identificato in N.C.T. al fg. 26 p.lle 22—23-24-25-26, mediante una recinzione in rete metallica poggiate su cordoli di c.a che si sviluppa per tutto il suo perimetro, ad eccezione del percorso del Regio Tratturello Martinese.

Il sottoscritto LEONE EUPREPIO, nato in Manduria il 22 giugno 1949, cf LNEPRP49H22E882M, ivi residente alla via Galliano, 71, quale amministratore unico e rappresentante legale pro-tempore della società "RECUPERI ED AMBIENTE – Società a Responsabilità Limitata", con sede in Manduria, vico II° XX Settembre, 5, proprietaria del compendio immobiliare in oggetto indicato, sito in agro di Manduria, contrada Scapolata, prospiciente la strada comunale vecchia Manduria – Santuario S. Cosimo, e Regio Tratturello Martinese, con la presente

DICHIARA

- che ai sensi dell'art. 19 della L. 241/90 come modificato dall'art. 49 comma 4 bis della L. 122/10, l'attività edilizia può essere iniziata dalla data di presentazione della presente segnalazione;
- che il termine di ultimazione dei lavori, entro in quale l'opera deve essere abitabile o agibile, non può essere superiore a tre anni dalla data di

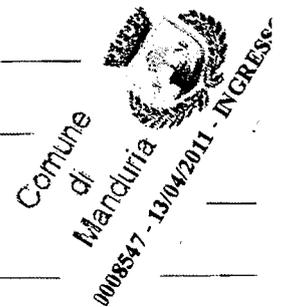

presentazione al protocollo comunale.

Si precisa che suddetti lavori consistono in:

- realizzazione di recinzione in rete metallica poggiate su cordoli in c.a.

NOMINA

progettista e direttore dei lavori il **Dott. Ing. Cavallone Antonio**, iscritto all'Ordine degli Ingegneri della Provincia di Taranto al n. 974, codice fiscale CVL NTN 57T23 E882 T;

AFFIDA

i lavori all'impresa "**TECNOSCAVI S.R.L.**", con sede in Manduria, Via Nicotera 87/B, - Codice Fiscale 0254494073;

ALLEGA

- 1) relazione tecnica asseverata a firma del tecnico;
- 2) bilancio preventivo di produzione (Art. 6 del Reg. Regionale nr. 6 del 12/06/2006);
- 3) attestazione del versamento di € 51,65 sul c.c.p. 12241741 intestato a Comune di Manduria, per diritti di segreteria;
- 4) titolo di proprietà dell'immobile;
- 5) autocertificazione resa ai sensi dell'art. 47 D.P.R. 28 dicembre 2000, n° 445;
- 6) dichiarazione dell'impresa assuntrice i lavori, dell'organico medio annuo distinto per qualifica;
- 7) dichiarazione dell'impresa assuntrice i lavori, relativa al contratto collettivo stipulato dalle organizzazioni sindacali comparativamente più rappresentative, applicato ai lavoratori dipendenti;
- 8) certificato di regolarità contributiva dell'impresa assuntrice i lavori.

Manduria, data di protocollo


Firma del committente



Per accettazione dell'incarico di progettista e direttore dei lavori

Manduria, data di protocollo


Timbro e firma del tecnico

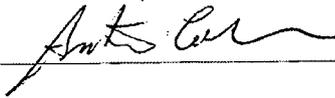

Per accettazione affidamento lavori:

Manduria, data di protocollo

L'impresa

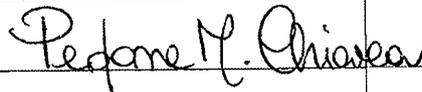

CITTA' DI MANDURIA

Provincia di Taranto

Studio tecnico
Dott. Ing. ANTONIO CAVALLONE
via Erario, 13 - 74024 Manduria (TA) tel/fax 099 - 9739561
e-mail: studiocavallone@fiscalnet.it

Segnalazione Certificata di Inizio Attività ai sensi dell'art. 19 della L. 241/90 come modificato dall'art. 49 comma 4 bis e seguenti della L. 122/10, per la delimitazione del compendio immobiliare sito in Manduria, contrada Scapolata identificato in N.C.T. al fg. 26 p.lle 22--23-24-25-26, mediante una recinzione in rete metallica poggiate su cordoli di c.a che si sviluppa per tutto il suo perimetro, ad eccezione del percorso del Regio Tratturello Martinese

Committente: Sig. LEONE EUPREPIO, nato in Manduria il 22 giugno 1949, LNEPRP49H22E882M, residente in Manduria, via Galliano, 71, Amm. Unico e rappresentante legale pro-tempore della società "RECUPERI ED AMBIENTE - Società a Responsabilità Limitata", con sede in Manduria, vico II° XX Settembre, 5

RELAZIONE TECNICA ILLUSTRATIVA

TAVOLA
2

Il tecnico:

ORDINE DEGLI INGEGNERI
della Provincia di TARANTO
Dott. Ing.
CAVALLONE Antonio
N. 974
Dott. Ing. Antonio CAVALLONE

CITTÀ DI MANDURIA

Provincia di Taranto

SEGNALAZIONE CERTIFICATA DI INIZIO ATTIVITÀ (S.C.I.A.)

Ai sensi dell'art. 19 della L. 241/90 come modificato dall'art. 49 comma 4 bis e seguenti della L. 122/10

RELAZIONE TECNICA ASSEVERATA



PREMESSA

Il sottoscritto Dott. Ing. CAVALLONE ANTONIO, nato in Manduria il 23 dicembre 1957, residente in Manduria, via Roma, 102, con studio in Manduria, via Erario, 13, iscritto all'Ordine degli Ingegneri della Provincia di Taranto al n. 974, su incarico conferitogli dal sig. LEONE EUPREPIO, nato in Manduria il 22 giugno 1949, c.f. LNEPRP49H22E882M, ivi residente alla via Galliano, 71, quale amministratore unico e rappresentante legale pro-tempore della società "RECUPERI ED AMBIENTE – Società a Responsabilità Limitata", con sede in Manduria, vico II° XX Settembre, 5, proprietaria del compendio immobiliare in oggetto indicato, sito in agro di Manduria, contrada Scapolata, prospiciente la strada comunale vecchia Manduria – Santuario S. Cosimo, e Regio Tratturello Martinese, redige la presente relazione tecnica illustrativa per i lavori che si intendono eseguire in oggetto indicati e di seguito descritti, oggetto presente S.C.I.A.

RELAZIONE

Il progetto prevede la realizzazione della recinzione lungo il confine della proprietà della committenza, con l'impiego di rete metallica su paletti in ferro e cordolo di sostegno in conglomerato cementizio.

Come si evince dall'elaborato grafico, l'altezza della recinzione, fuori dal piano di campagna, sarà pari a mt. 165, comprensiva di cm. 5 di cordolo e di cm. 160 di rete metallica. Sarà realizzata a distanza di mt 3,00 dal ciglio stradale della SP Manduria - Santuario S. Cosimo, nonché dal ciglio della strada interpodereale, mentre la stessa non si sviluppa lungo il percorso del Regio Tratturello Martinese.

I paletti di sostegno, aventi sezione a "T", saranno posti ad interasse tra loro di cm. 200, in opera affogati nel cordolo cementizio, avente una profondità media di cm. 30. A sostegno dei paletti, saranno posti in opera dei traversi in tubolare di ferro posti a 40 cm. dal paletto stesso e aventi altezza cm. 70 circa.

CONCLUSIONI

Il sottoscritto Dott. Ing. Cavallone Antonio, progettista delle opere, incaricato dal Sig. LEONE EUPREPIO, nato in Manduria il 22 giugno 1949, cf. LNEPRP49H22E882M, ivi residente alla via Galliano, 71, quale amministratore unico e rappresentante legale pro-tempore della società "RECUPERI ED AMBIENTE - Società a Responsabilità Limitata", con sede in Manduria, vico II° XX Settembre, 5, proprietaria del compendio immobiliare in oggetto indicato,

ASSEVERA


- la conformità delle opere da realizzare alle Norme Tecniche di Attuazione del P.R.G., al Regolamento Edilizio e al Regolamento d'igiene vigenti, alle disposizioni sui materiali di risulta, alle leggi nn. 13/89, 37/08, 10/91, 447/95 e non sono in contrasto con strumenti urbanistici adottati ed inoltre rispettano le norme di sicurezza e quelle igienico sanitarie vigenti;
- che il compendio immobiliare sito in Manduria (TA) sito in agro di


Manduria, contrada Scapolata, prospiciente la strada comunale vecchia

Manduria - Santuario S. Cosimo è identificato in N.C.T. area distinta in

catasto al fg. 26, p.la 22 - 23 - 24 - 25 e 26.

Manduria, data di protocollo

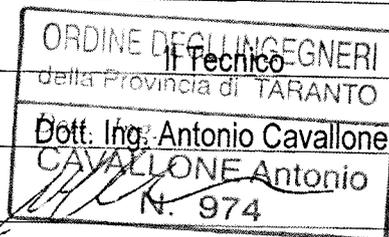

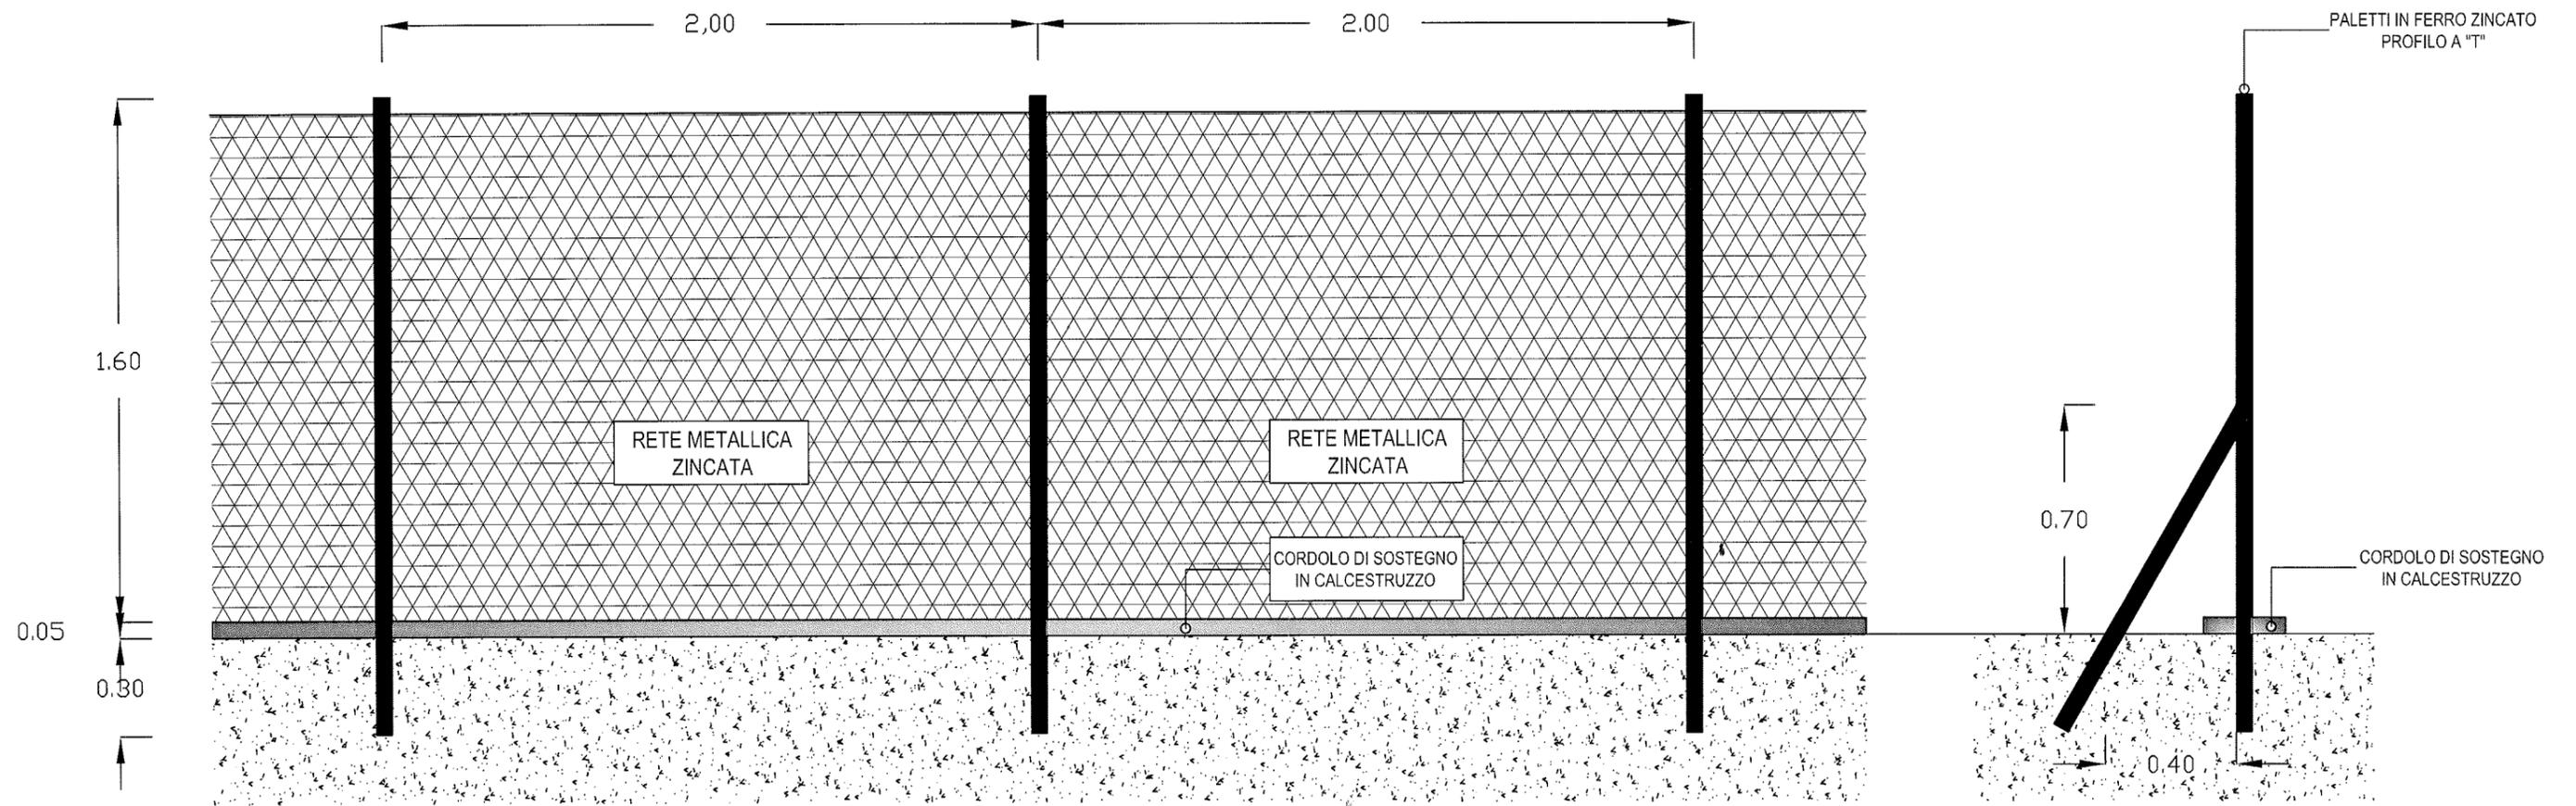

PARTICOLARE COSTRUTTIVO RECINZIONE METALLICA
 RAPP. GRAFICO 1 : 20