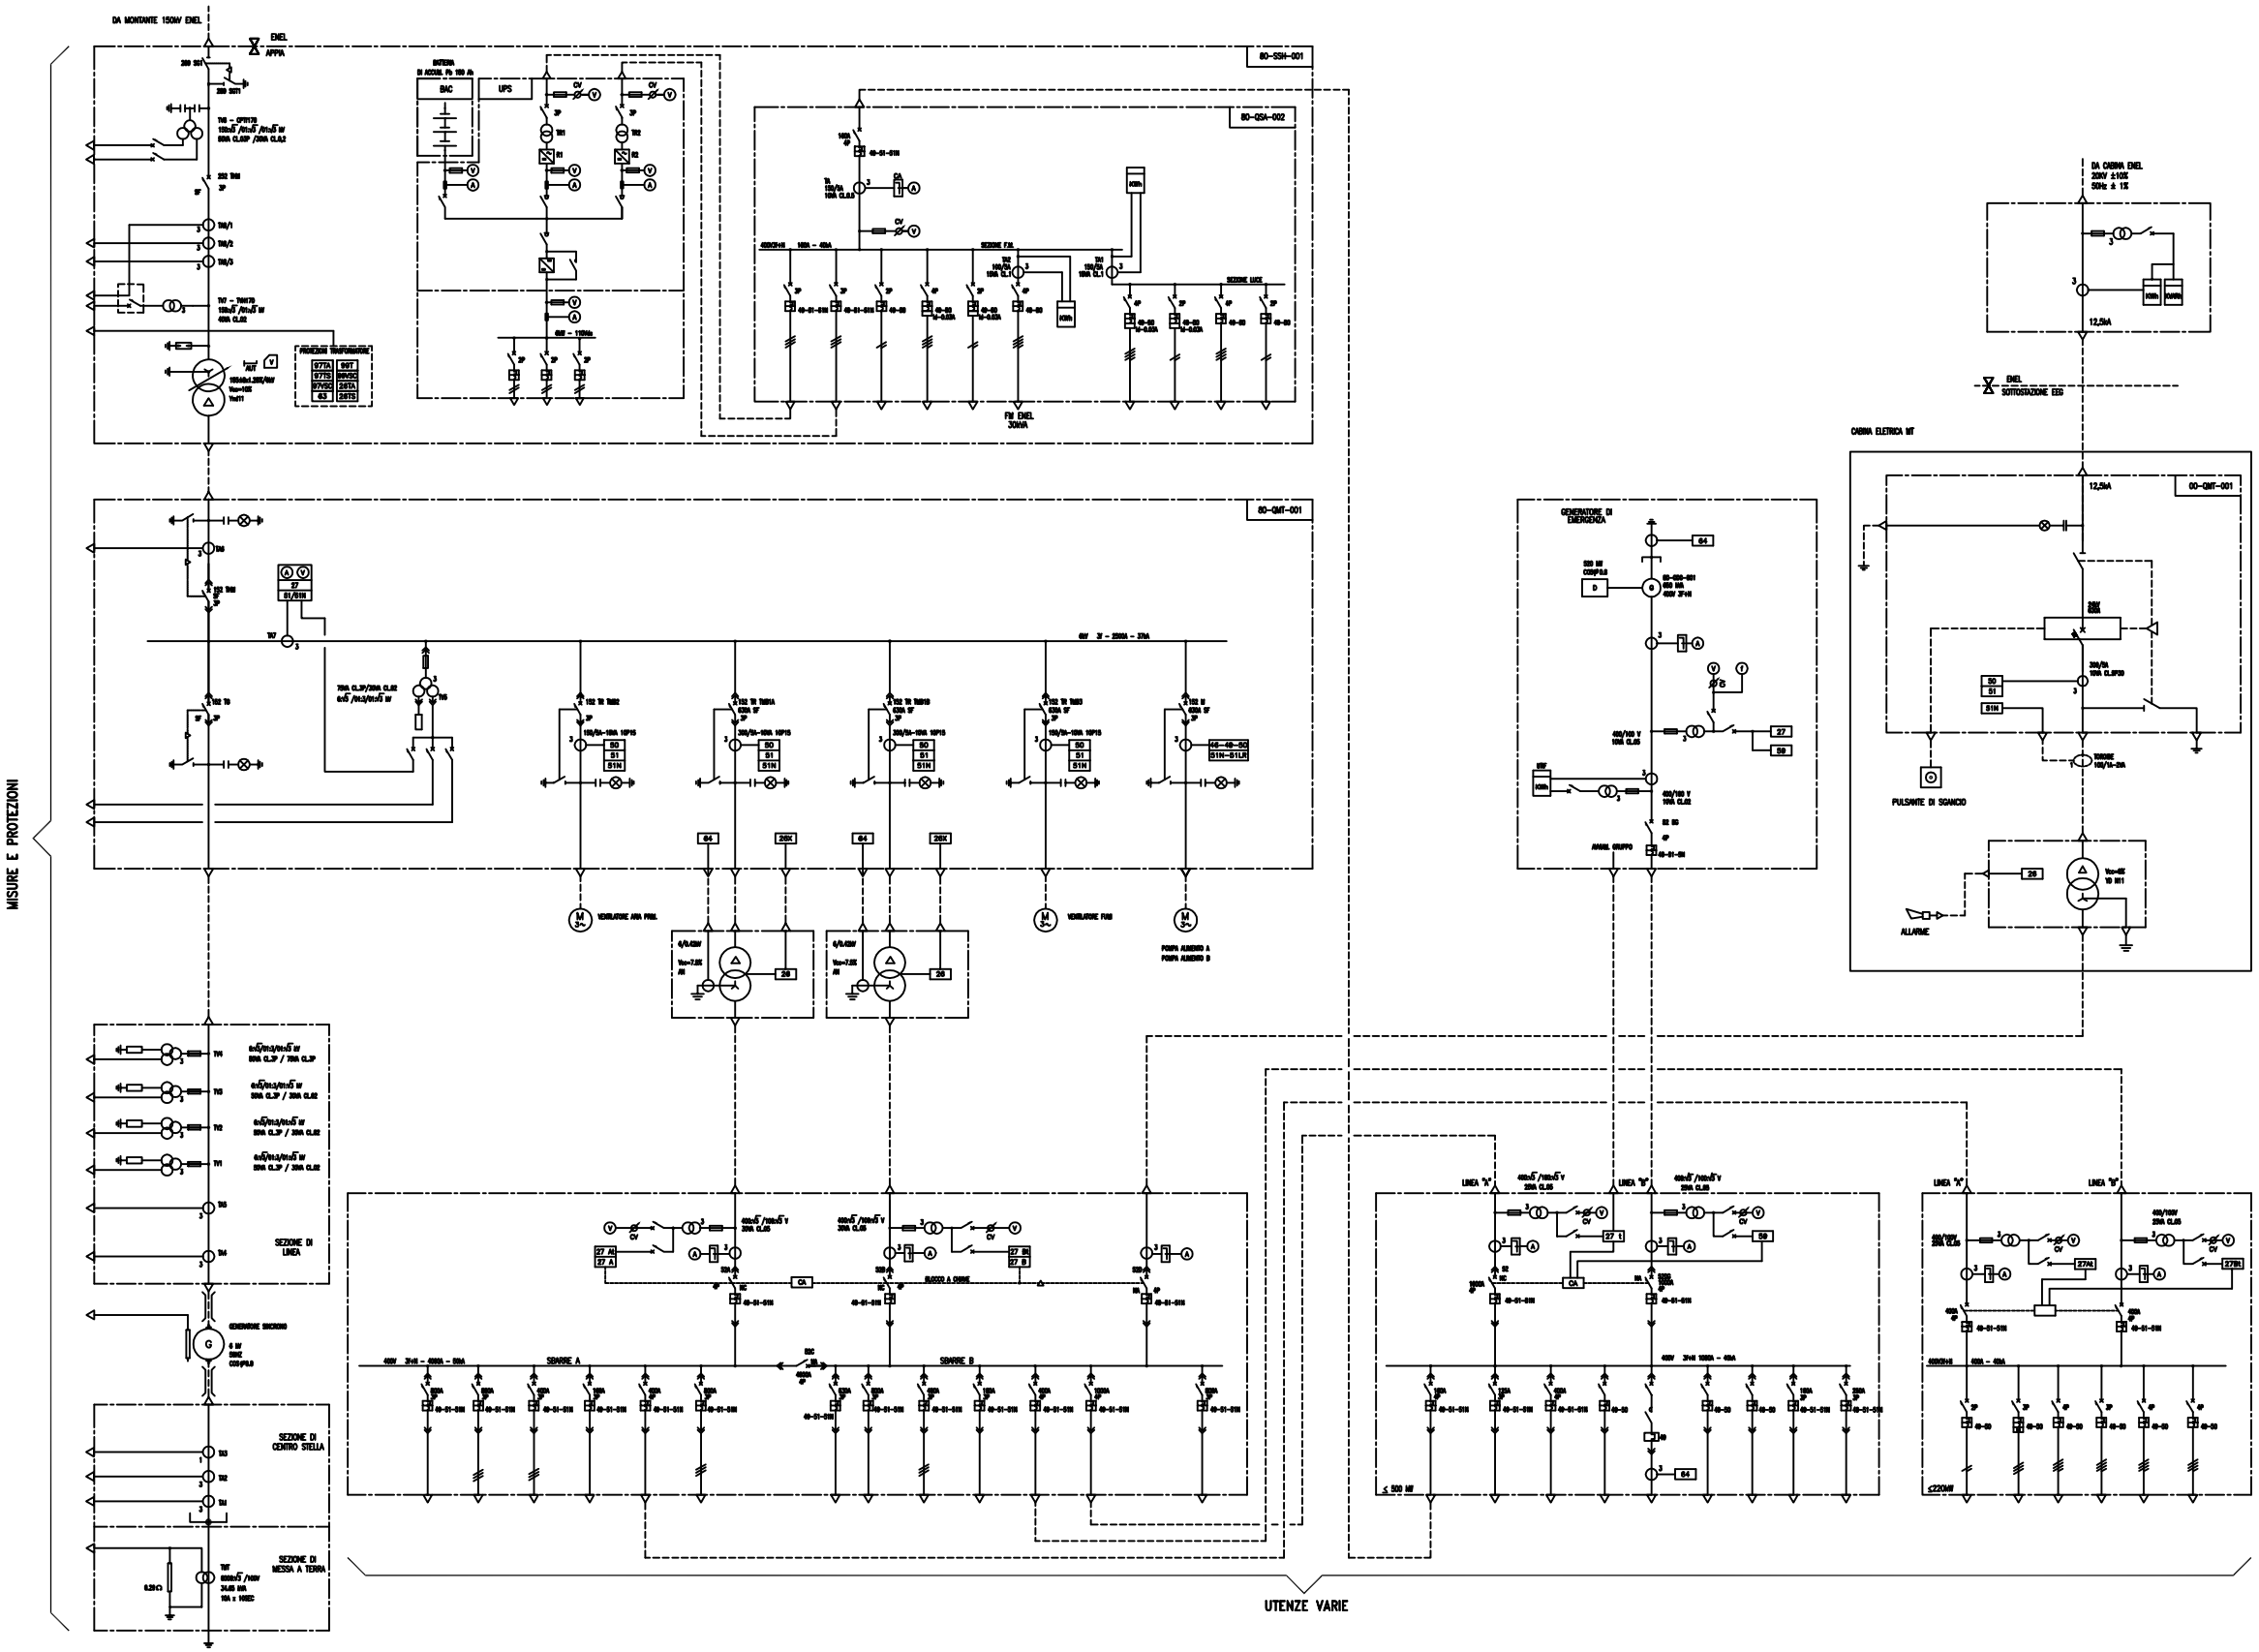

MISURE E PROTEZIONI

LEGENDA

- INTERRUTTORE AUTOMATICO MOTORIZZATO CON PROTEZIONE MAGNETOTERMICA (ESECUZIONE ESTRAIBILE)
- INTERRUTTORE MAGNETOTERMICO
- INTERRUTTORE AUTOMATICO (ESECUZIONE ESTRAIBILE)
- SEZIONATORE FUSIBILE
- CONTATTORE
- RX — RELE' AUSILIARE
- RELE' PROTEZIONE TERMICA
- RELE' DI PROTEZIONE MAGNETICA
- TRASFORMATORE DI POTENZA
- MOTORE ELETTRICO TRIFASE
- RADDRIZZATORE
- STABILIZZATORE
- INVERTER
- INTERRUTTORE STATICO (IS)
- BANCO ACCUMULATORE
- LAMPADA DI SEGNALAZIONE
- TRASFORMATORE DI TENSIONE (TV)
- TRASFORMATORE DI CORRENTE (TA)
- V — VOLTMETRO
- COSFIMETRO
- A — AMPEROMETRO
- f — FREQUENZIMETRO
- W — WATTMETRO
- VARMETRO
- kWh — CONTATORE POTENZA ATTIVA
- kVARh — CONTATORE POTENZA REATTIVA
- COMMUTATORE VOLTMETRICO
- COMMUTATORE AMPEROMETRICO
- FUSIBILE
- SCARICATORE
- LAMA DI TERRA
- BLINDO SBARRA
- RESISTENZA

PROTEZIONI

26	RELE' DI TEMPERATURA
27	RELE' DI MINIMA TENSIONE
32	RELE' DI POTENZA INVERSA
40	RELE' PERDITA DI ECCITAZIONE
46	RELE' CORRENTE DI SEQUENZA INVERSA
49	RELE' TERMICO
50	RELE' ISTANTANEO DI CORTO CIRCUITO
50BF	RELE' MANCATA APERTURA INTERRUTTORE
51	RELE' DI MASSIMA CORRENTE RITARDATO
51N	RELE' DI CORRENTE DI TERRA RITARDATO
59	RELE' DI MASSIMA TENSIONE ALTERNATA
59Nc	RELE' DI MASSIMA TENSIONE OMOPOLARE DI TERRA
63/Q	RELE' DI MASSIMO FLUSSO
63	RELE' PRESSIONE FLUIDI
64	RELE' DIFFERENZIALE DI TERRA
64R	RELE' DI GUASTO A TERRA ROTORE
64S	RELE' GUASTO A TERRA STATORE
78	RELE' PERDITA DI PASSO
>81	RELE' DI MASSIMA FREQUENZA
<81	RELE' DI MINIMA FREQUENZA
87G	RELE' DIFFERENZIALE GENERATORE
87T	RELE' DIFFERENZIALE TRASFORMATORE (TOTALE)
97	RELE' BUCHHOLZ
99	RELE' DI LIVELLO

IMPIANTO	*APPIA Energy S.r.l. - Massafra*
	RELAZIONE TECNICA=ALLEGATO 4 = LINEA 2 = SCHEMA UNIFILARE GENERALE
SCALA:	/
DATA:	14/02/2012
	DIS. N.

EuroEnergy Group

Il presente documento e' proprieta' esclusiva. Le societa' labelec' i propri diritti e termini di legge. This document is Company Property. The company hereby reserves all rights

NORMALIZZAZIONE INTERNA / STANDARDIZATION