


Figura 3.3.1a

Layout dell'Impianto nell'Assetto Futuro

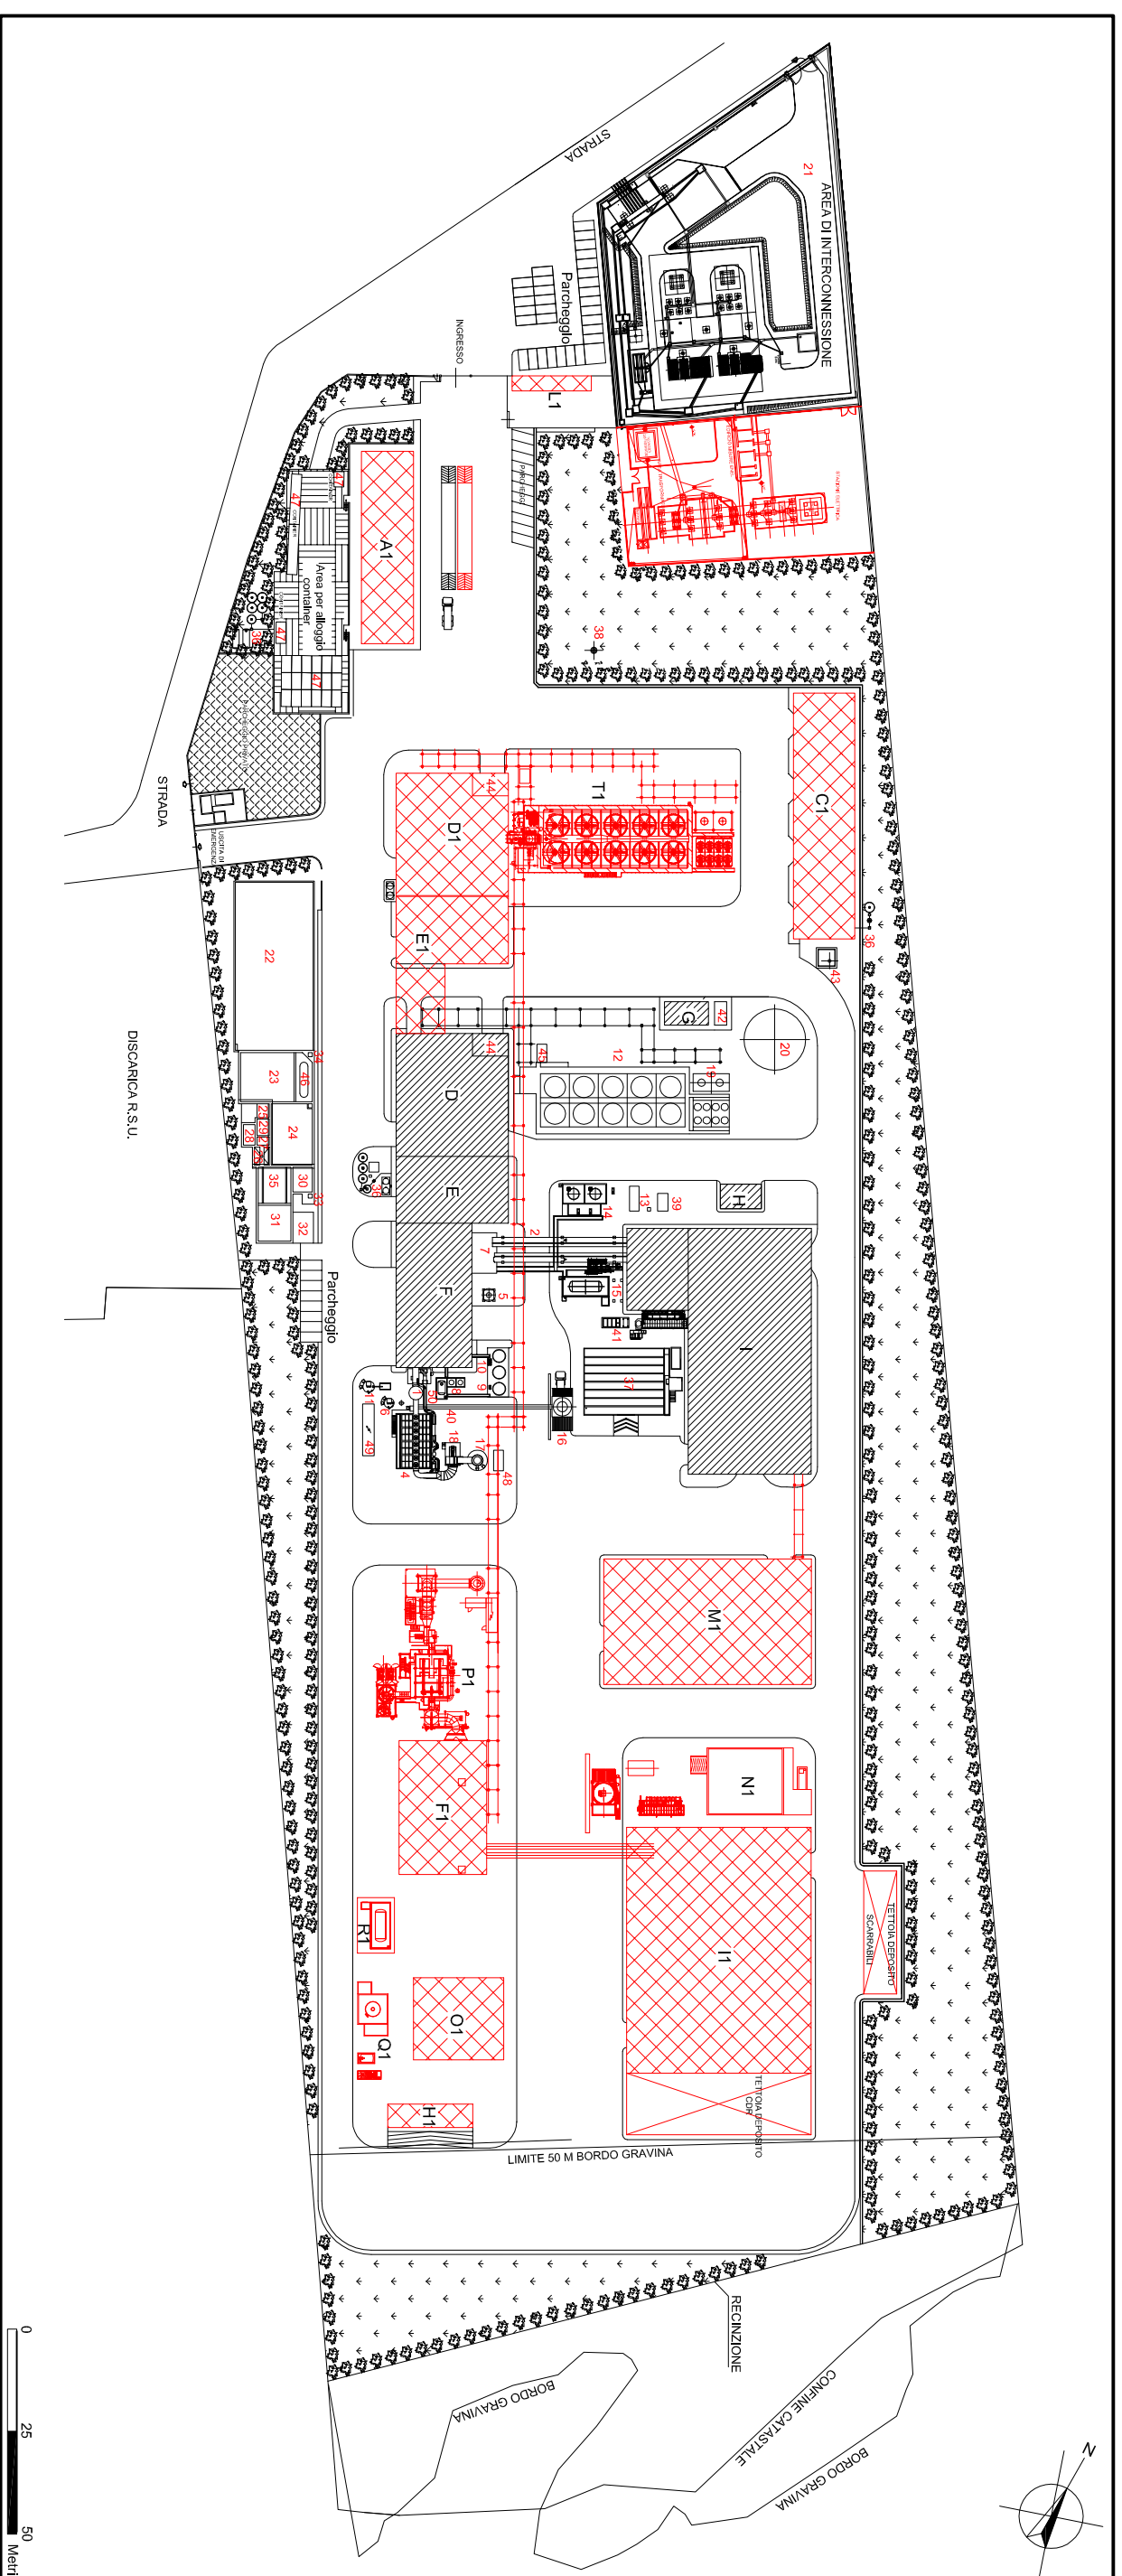

LEGENDA

1	Torre di Reazione a Secco	19	Pompe Acqua Industriale	37	Area Biofiltro		
2	Nastro Alimentazione CDR	20	Serbatatoio Acqua Industriale e Antincendio	38	Torre Faro		
3	Filtro Furni a Maniche	21	Area Interconnessione ENEL	39	Serbatatoio Gasolio Mezzi di Servizio		
4	Silo Calcare	22	Vasca di Accumulo Concentrato Osmosi	40	Trasporto Ceneri		
5	Silo Carboni Attivi	23	Vasca di Emergenza	41	Potabilizzatore Alfa Primaria		
6	Tramoggia Dosaggio CDR	24	Vasca Raccolta Acque 1° Plooggia Trattate	42	Potabilizzatore		
7	Serbatatoio Rigeneneranti (HCl+NaOH)	25	Dismesso	43	Pozzo di Alimentazione Idrica		
8	Serbatatoio Rigeneneranti (HCl+NaOH)	26	Dismesso	44	Alligiamiento Trafo Principale		
9	Raccolta Eluati	27	Dismesso	45	Vasca di Contenimento Olio Trafo		
10	Stoccaggio Danni	28	Dismesso	46	Serbatatoio Recupero Spurghi		
11	Silo Bicarborato	29	Dismesso	47	Container		
12	Gruppo Condensazione	30	Sedimentatore Acque 1° Plooggia	48	Sistema di Controllo Continuo Emissioni		
13	Gruppo Elettrogeno	31	Vasca Accum. e Sediment. Acque Meteoriche II° Plooggia	49	Cabina Controllo Trattamento Furni		
14	Serbatoi Gasolio	32	Disoleatore Filtro a Coalescenza Acque Met. 1° Plooggia	50	Impianto Acqua Demineralizzata		
15	Serbatoi Ammoniacca	33	Vasca di Risanilla Acque Meteoriche				
16	Silo Ceneri	34	Pozzetto Risanilla Acque di Processo (Conc. Osmosi)				
17	Carnino	35	Sedimentaz. e Disoleazione Acque II° Plooggia				
18	Aspiratore Furni	36	Fossa Biologica Tipo IMHOFF				

	Fabbricati Esistenti		Fabbricati da Realizzare
D	Sala Turbogeneratore	A1	Uffici e Ricevimento
E	Sala Controllo	C1	Officina Manutenzione e Magazzino Ricambi
F	Caldaia	D1	Sala Turbogeneratore
G	Locale Gruppo Antincendio	E1	Cabina Elettrica, Sala Quadi, Sala Controllo
H	Deposito Olii e Grassi	F1	Caldaia
I	Stoccaggio CDR	H1	Deposito Olii Lubrific., Grassi e Gas Tecnici
		I1	Stoccaggio CDR
		L1	Cabina Consegna ENEL
		M1	Impianto Addensamento CDR
		N1	Biofiltro
		O1	Fabbricato Acqua Danni
		P1	Impianto di Depurazione Furni (Filtro a Maniche & SCR)
		Q1	Serbatatoio Gasolio
		R1	Serbatatoio Ammoniacca
		T1	Gruppo Condensazione

	Area a Verde		Area per Alloggio
	Parcheggio Privato		Temporaneo Container