SCENARIO 1
CON IMPIANTO MODIFICATO

INIZIALE (2012-2015)

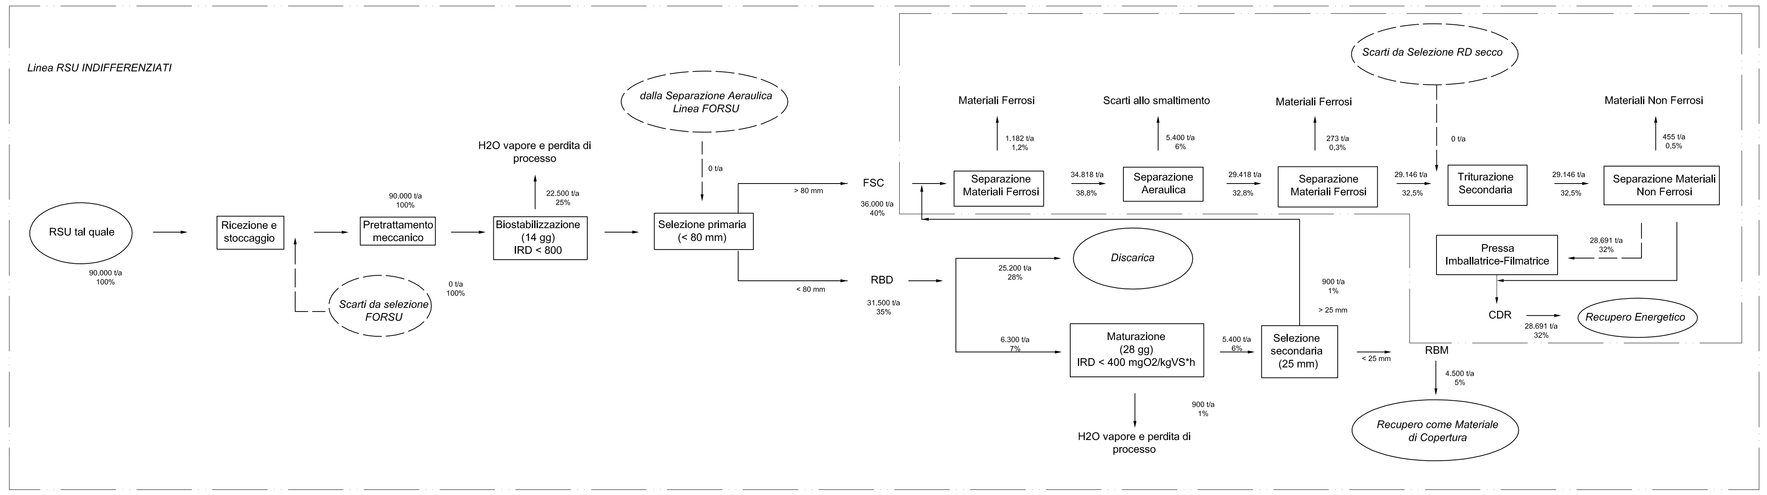

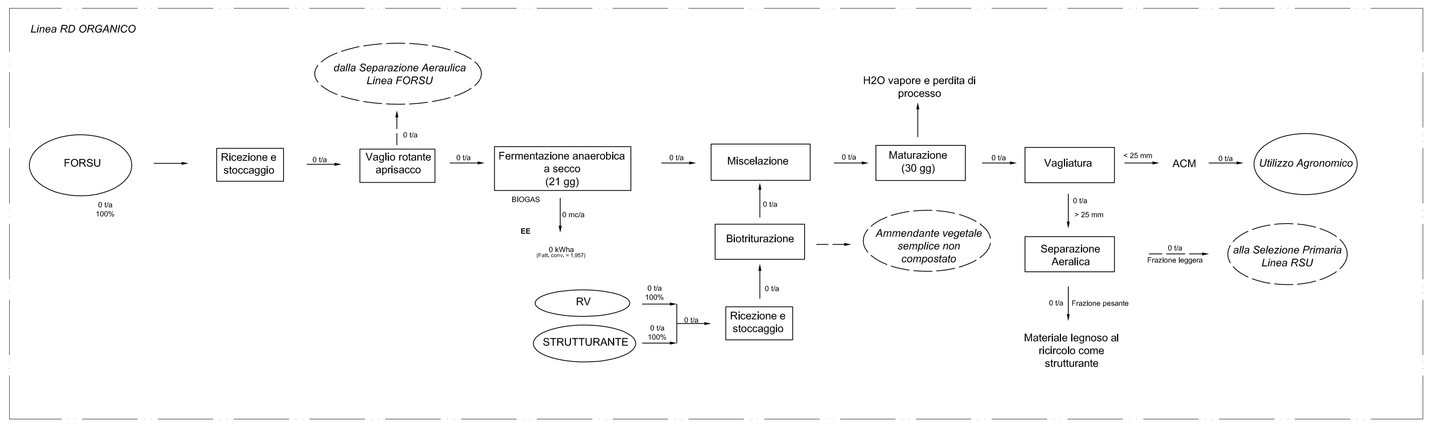

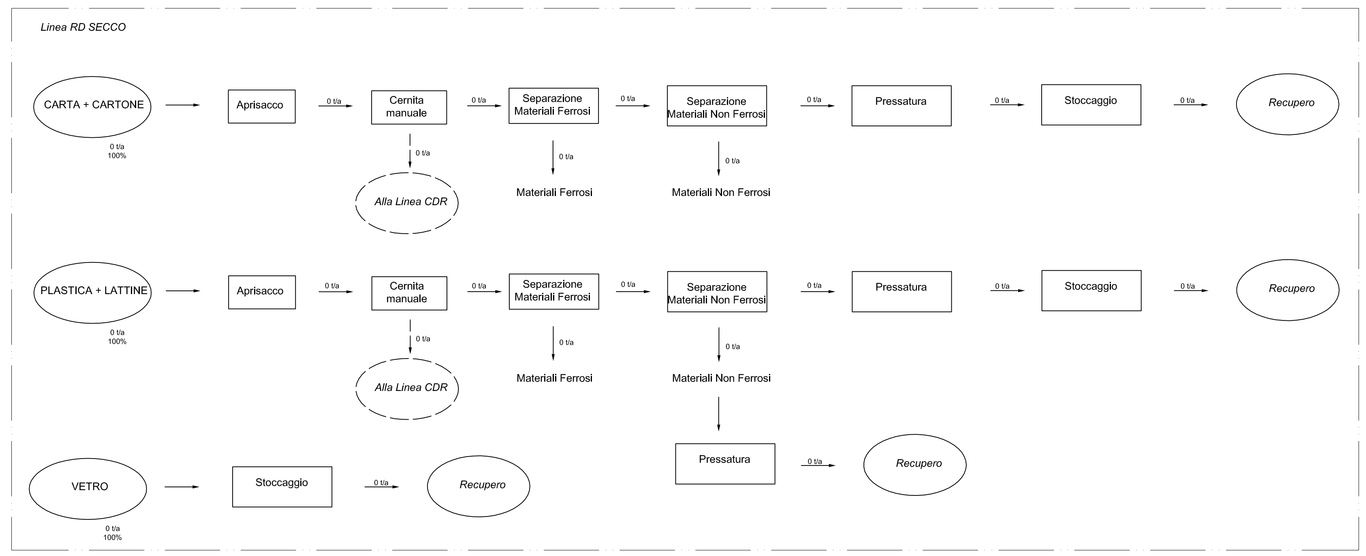

LEGENDA

RBD	Rifiuto Biostabilizzato da Discarica
RBM	Rifiuto Biostabilizzato Maturo
FSC	Frazione Secca Combustibile
CDR	Combustibile Da Rifiuti
FS	Frazione Secca
FORSU	Frazione Umida
EE	Energia Elettrica
ACM	Ammendante Compostato Misto
RV	Rifiuti Verdi

SCENARIO 2
CON IMPIANTO MODIFICATO

INIZIALE (2016-2026)

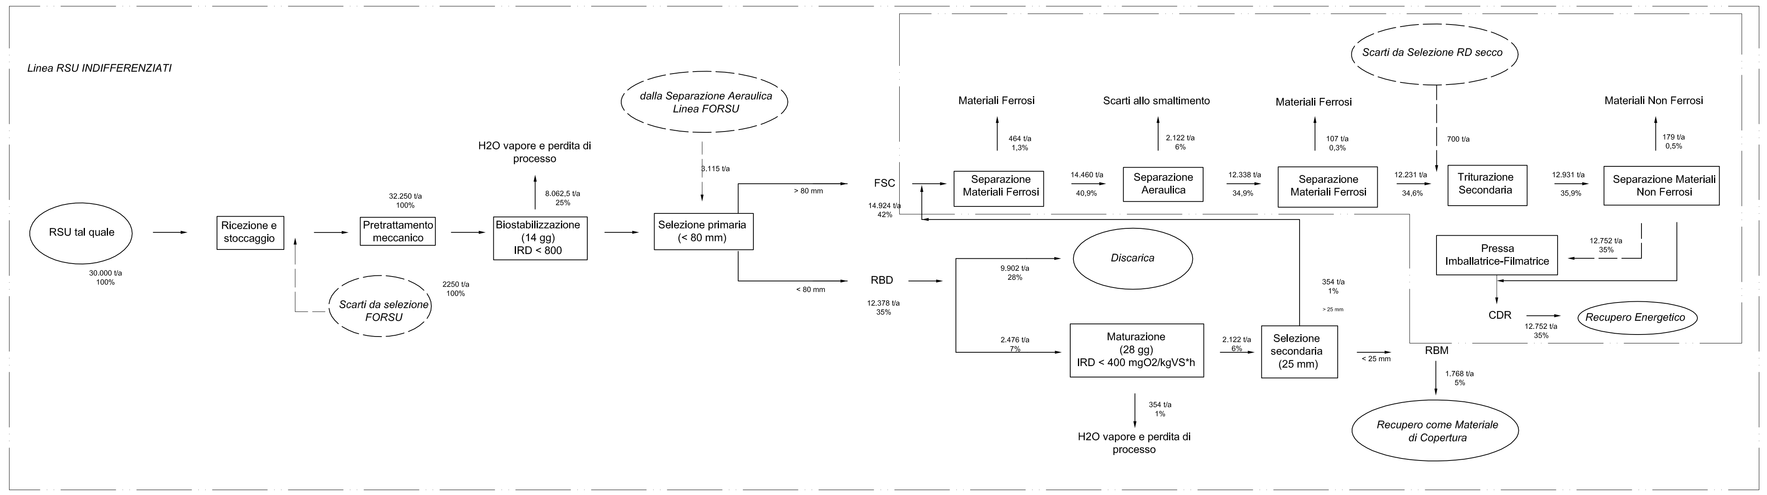

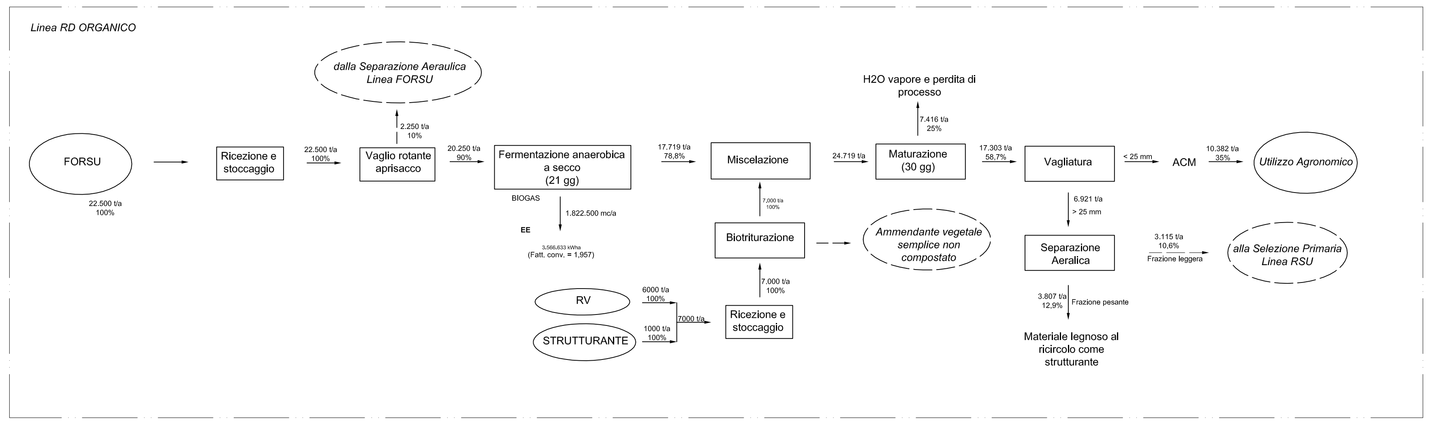

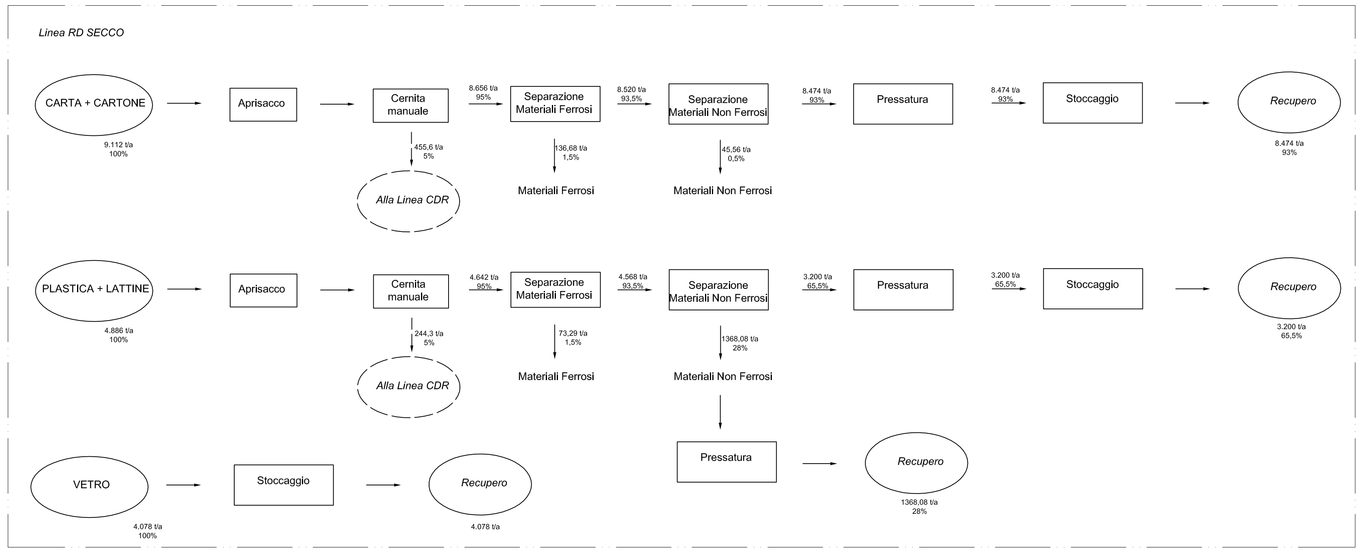

Manduriambiente
Sede Legale: Località La Chianca 74024 Manduria (Ta)

Consorzio ATO Taranto/3

Progetto definitivo di adeguamento di una piattaforma costituita da linea di biostabilizzazione e selezione RSU, linea di produzione CDR, da centro di selezione RD, impianto di compostaggio e con annessa discarica di servizio/soccorso a servizio del bacino TA/3 da realizzarsi in località La Chianca – Manduria (TA)

PROGETTO PIATTAFORMA

PROGETTO: ☐ PRELIMINARE ☒ DEFINITIVO ☐ ESECUTIVO

☐ ARCHITETTONICO ☐ STRUTTURALE ☐ IMPIANTI MECCANICI ☐ IMPIANTI ELETTRICI

Oggetto:

DIAGRAMMA A BLOCCHI QUANTIFICATO

Struttura di Progettazione:	Data Prima Emissione:	Eseguito:		Verificato:		Approvato:	
UNIECO	Novembre 2010	Nome:		Data:	Nome:	Data:	Nome:

REV. N°	DATA REV.	DESCRIZIONE MODIFICHE

Eseguito:	Progettista:	Responsabile del Progetto:
UNIECO	UNIECO	ING. Vladimiro POZZI
Firma:	Firma:	Firma:

UNIECO
DIREZIONE GENERALE:
42100 Reggio Emilia – Via Mercato Vecchi, 10
Tel.0522/1990 r.a. – Telefax 0522/332272 – C.P. 1118
E-mail: unieco @ unieco.it – www.unieco.it

Scala:

File:

Tavola N°:

P.13