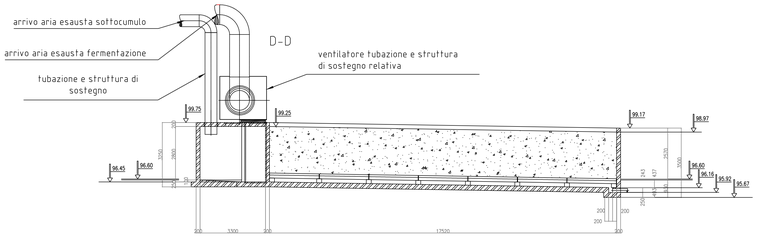

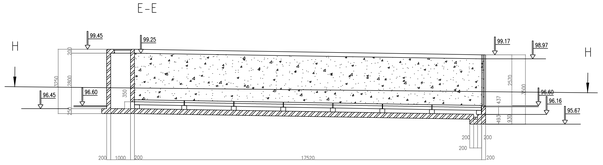

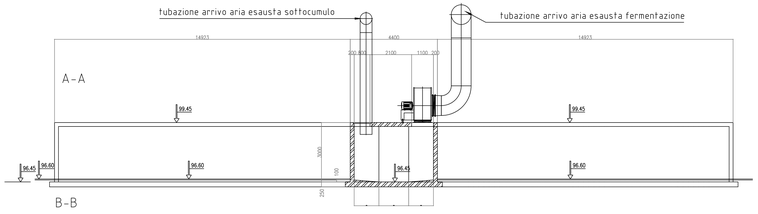

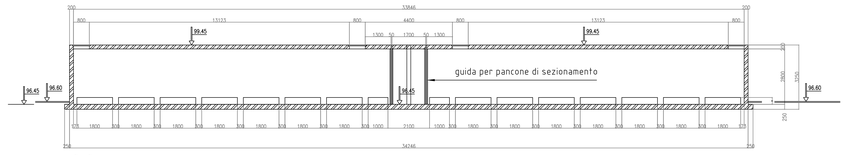

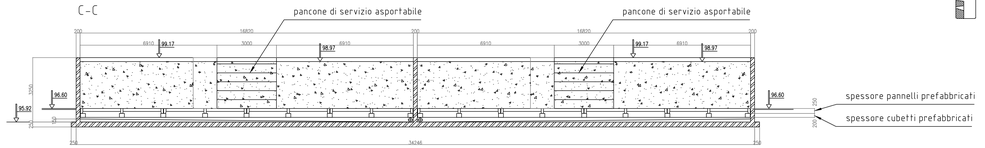

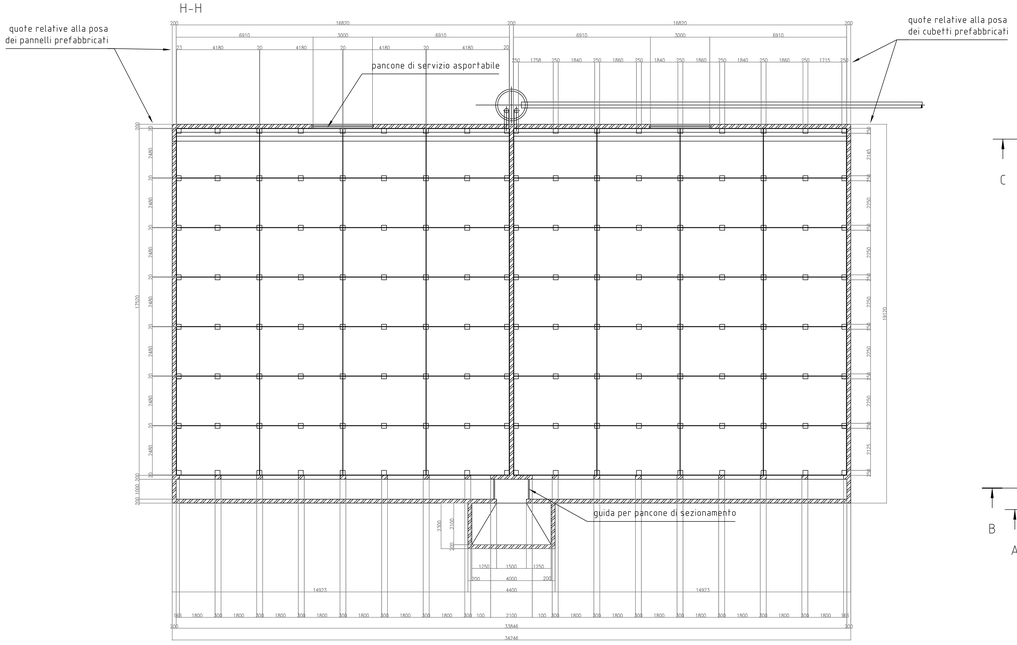

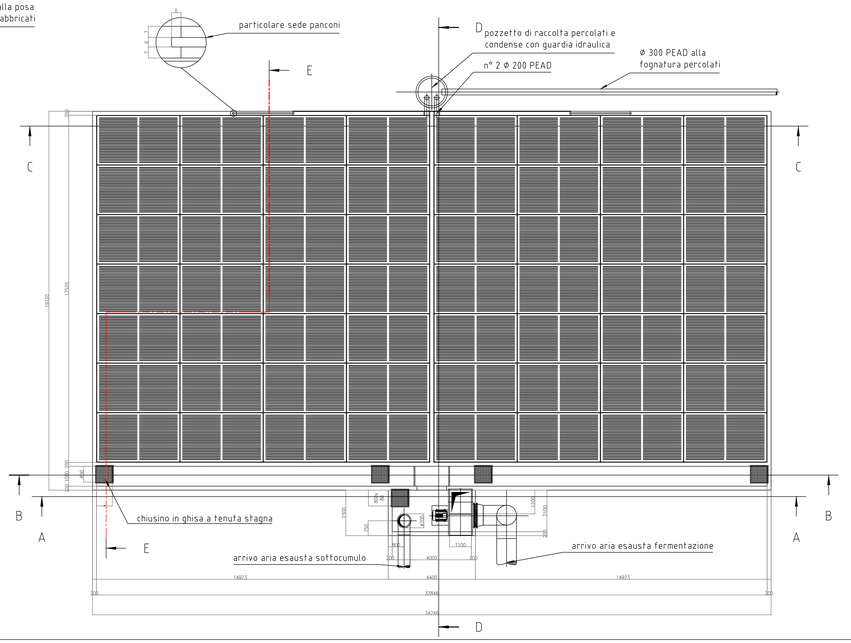

PARTICOLARE LASTRA
Scala 1:2

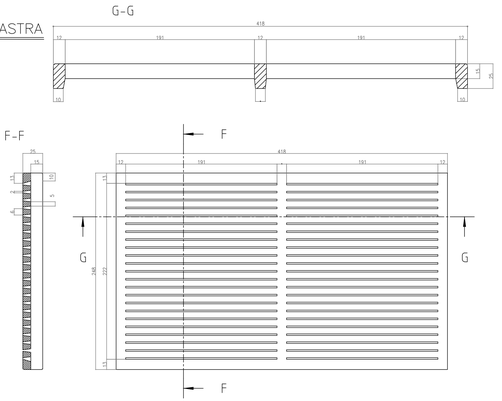

Manduriambiente
Sede Legale: Località La Chianca 74024 Manduria (Ta)

ATO Taranto/3

Progetto definitivo di adeguamento di una piattaforma costituita da linea di biostabilizzazione e selezione RSU, linea di produzione CDR, da centro di selezione RD, impianto di compostaggio e con annessa discarica di servizio/soccorso a servizio del bacino TA/3 da realizzarsi in località La Chianca – Manduria (TA)

PROGETTO PIATTAFORMA

PROGETTO: ☐ PRELIMINARE ☒ DEFINITIVO ☐ ESECUTIVO

☐ ARCHITETTONICO ☐ STRUTTURALE ☐ IMPIANTI MECCANICI ☐ IMPIANTI ELETTRICI

Oggetto:

PARTICOLARI BIOFILTRO

Struttura di Progettazione:	Data Prima Emissione:	Eseguito:	Verificato:		Approvato:	
UNIECO	Novembre 2010	Name:	Data:	Name:	Data:	Name:

REV. N°	DATA REV.	DESCRIZIONE MODIFICHE

Eseguito:	Progettista:	Responsabile del Progetto:
UNIECO	UNIECO	ING. Vladimiro POZZI
Firma:	Firma:	Firma:

UNIECO DIREZIONE GENERALE: 42100 Reggio Emilia – Via Brescia Fiori, 10 Tel.0522/2781 r.a. – Telefax 0522/23277 – C.F. 1118 E-mail: unieco @ unieco.it – www.unieco.it

Scala: 1:100

File:

Tavola N°: P.14