



PROSPETTO 3

PROSPETTO 3

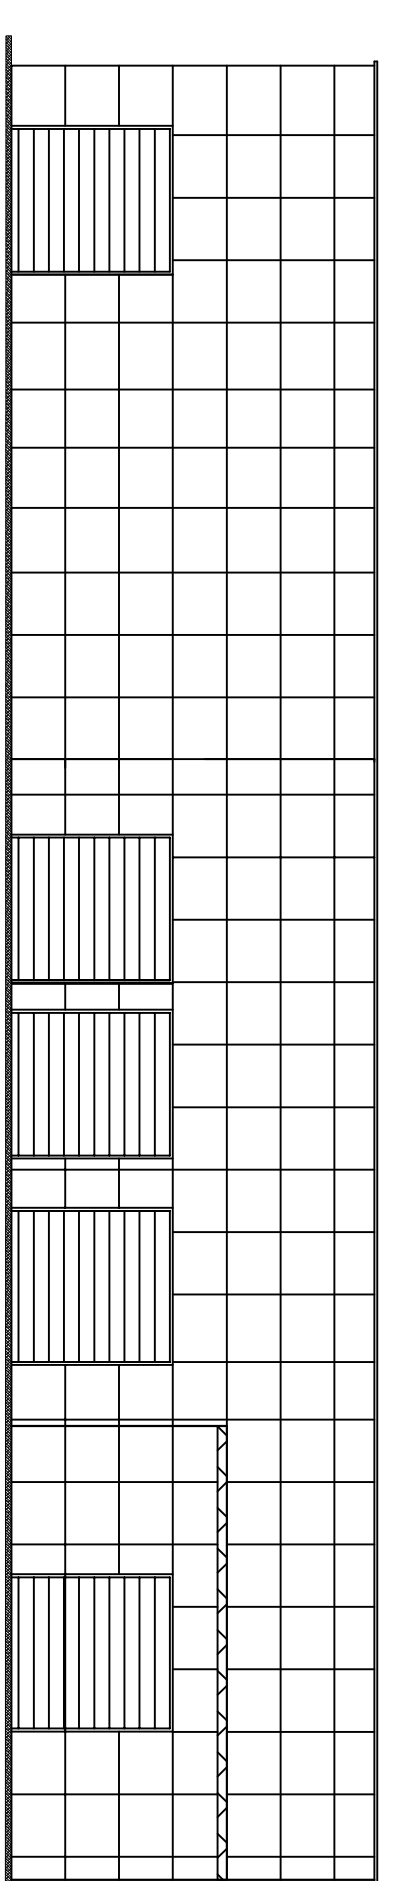



PROSPETTO 2

PROSPETTO 2

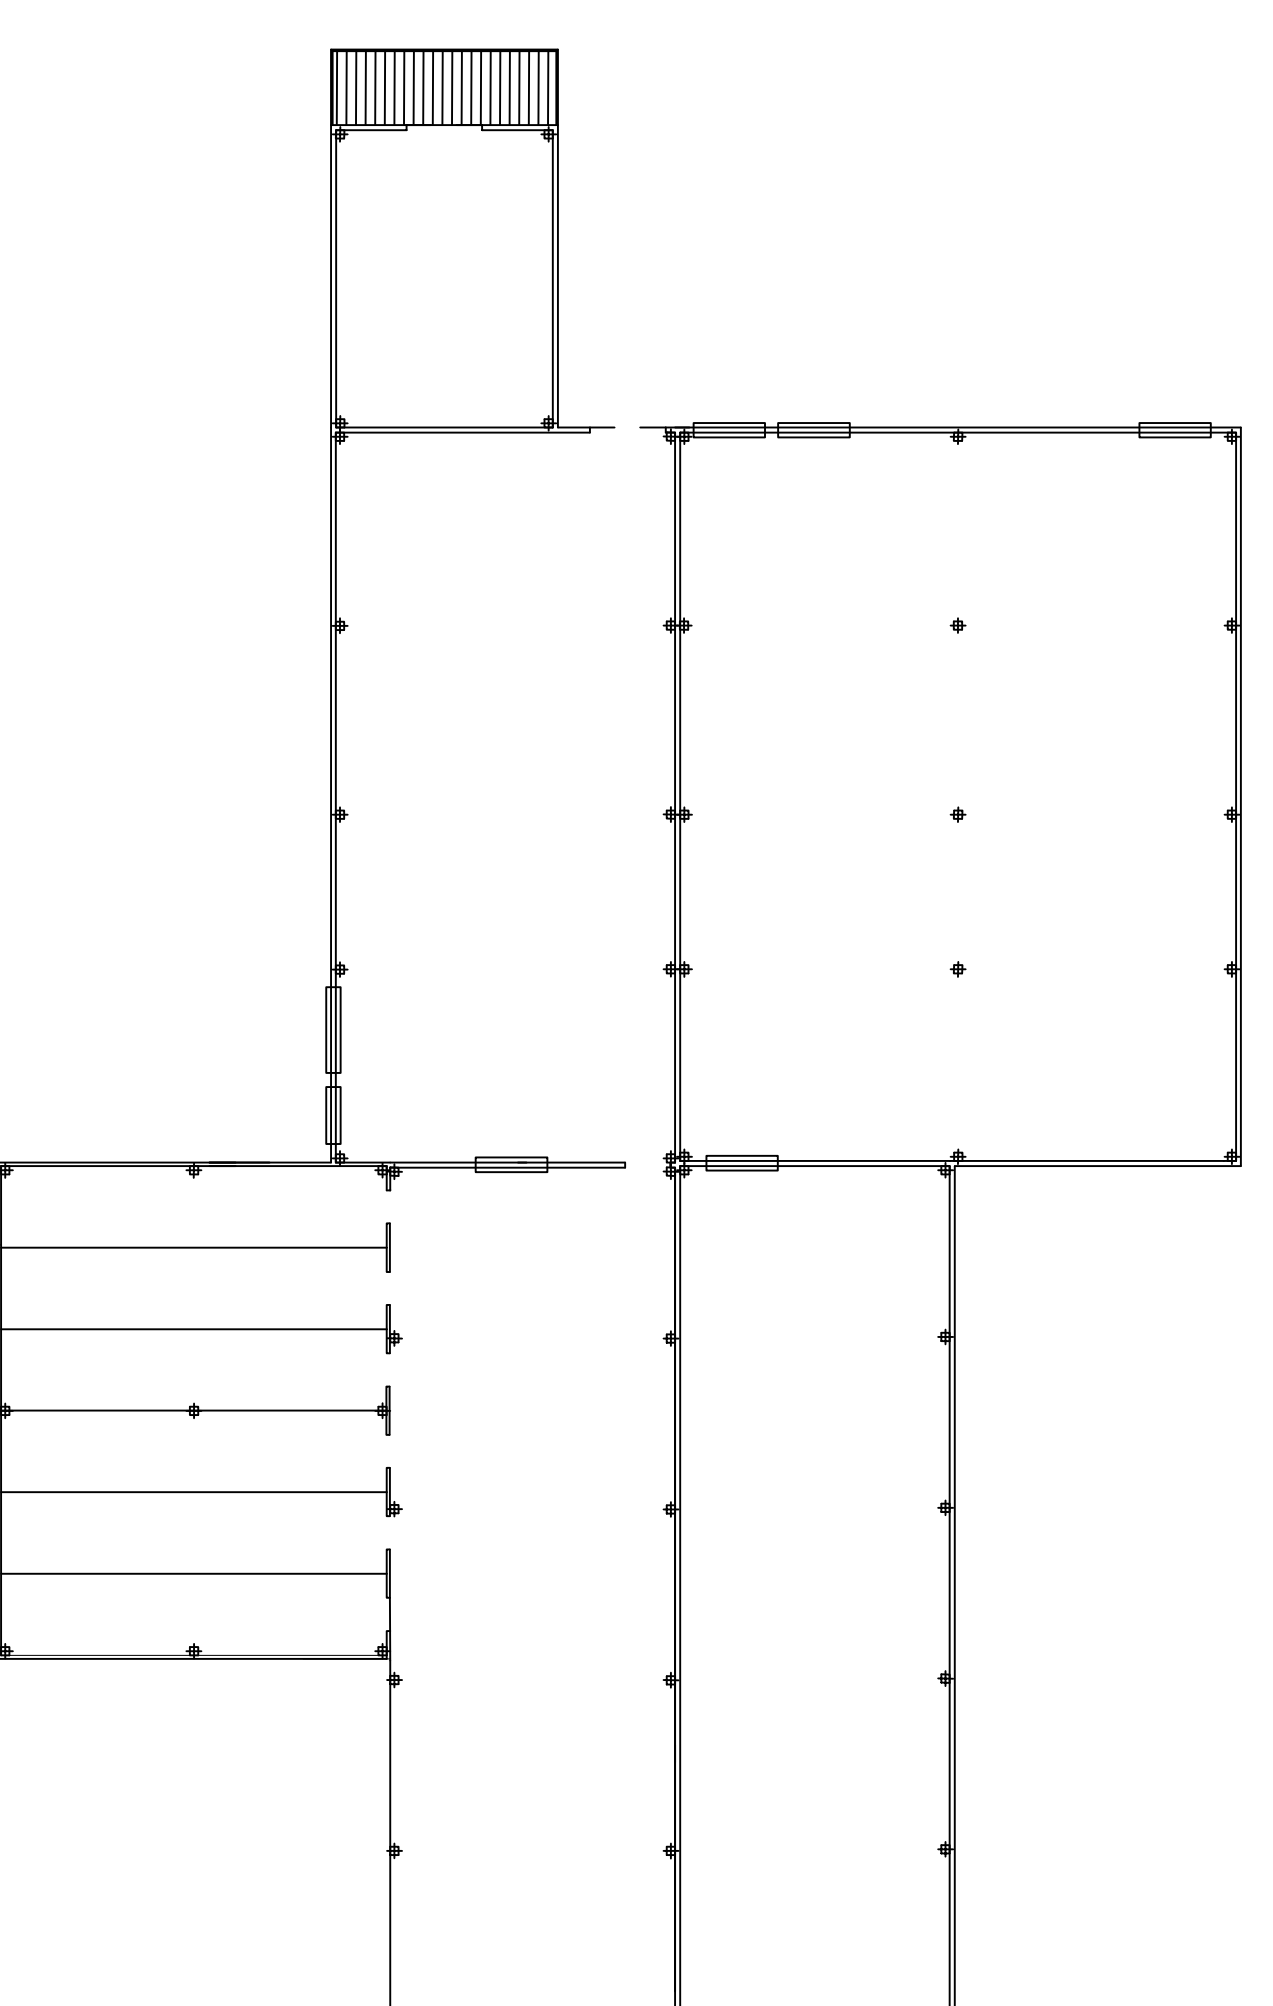

PROSPETTO 4

PROSPETTO 4

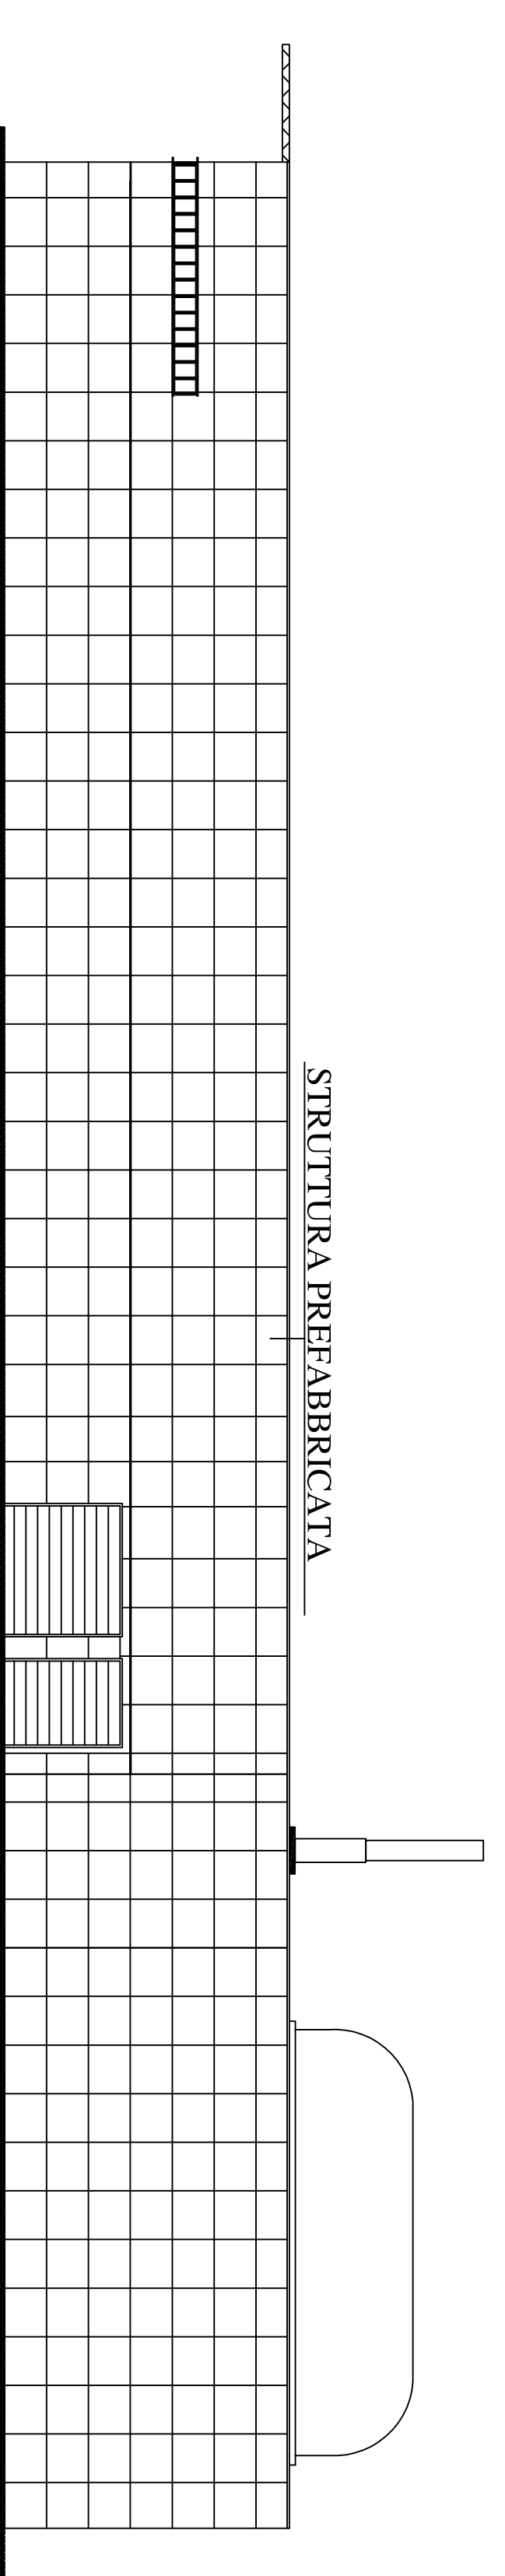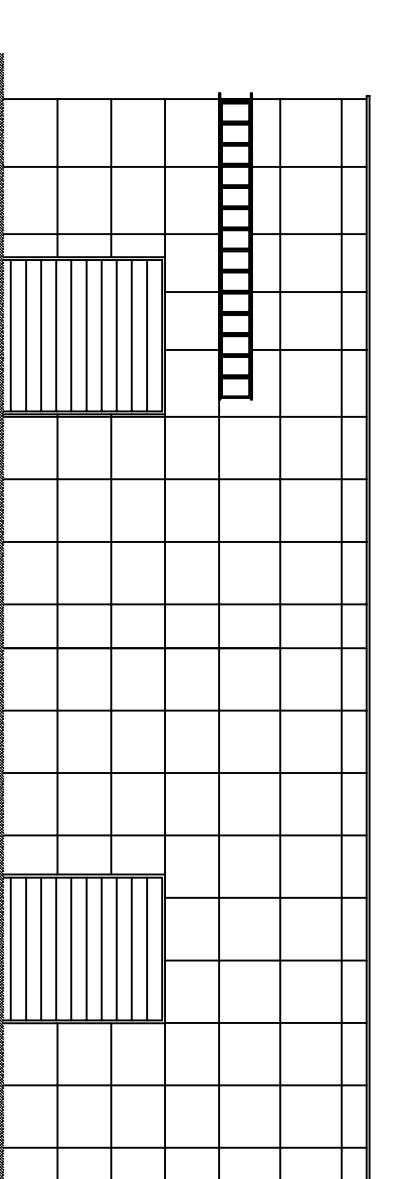

PROSPETTO 1

PROSPETTO 1



Sede legale: località La Chianca, 7004 Mandurina (TA)


Progetto definitivo di adeguamento di una piattaforma costituita da linea di biostabilizzazione e selezione RSU, linea di produzione CDR, da centro di selezione RD, impianto di compostaggio e con annessa discarica di servizio/soccorso a servizio del bacino TA/3 da realizzarsi in località La Chianca - Mandurina (TA)

**PROGETTO PIATTAFORMA**

PROGETTO:  PRELIMINARE  DEFINITIVO  ESECUTIVO  
 ARCHITETTONICO  STRUTTURALE  IMPIANTI MECCANICI  IMPIANTI ELETTRICI

**PIANIMETRIA E PROSPETTI**  
**CAPANNONI TRATTAMENTO RD ORGANICO**

Studio e progettazione:		Data Piano Esecutivo:		Esperto:		Verificatore:		Approvatore:	
RELA	DATA REL.	UNIECO	Novembre 2010	Nome	Stato	Nome	Stato	Nome	Stato
			DESDONE MARONE						
Spazio:	UNIECO	Progettista:	UNIECO	Responsabile del Progetto:					
Titolo:		Titolo:		ING. ROSSANO POZZI					

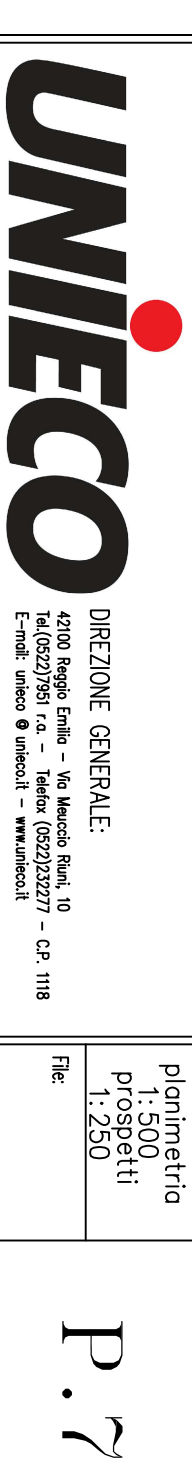

P.7