

COMUNE DI SAVA
PROVINCIA DI TARANTO



Commento:

SE.BI s.n.c. di Bisci Cosimo & C.

S.P. SAVA - S. MARZANO
C.da TMA - 74028 (TA)

Progetto di ampliamento di un centro di autorottamazione e di recupero di rifiuti speciali non pericolosi
(Art.208 del D.L.vo 152/2006)

Titolo Elaborato:

N. progressivo
TAV.01

INQUADRAMENTO TERRITORIALE

Scale: Varie
Data: FEBBRAIO 2012




Consulenza ambientale:




Via Sava, Corso n. 67 - 72020 Ecine (BR)
Tel. 0831.607498
Fax. 0831.763749
e-mail: ecoconsulting@brnet.it



(Signature)

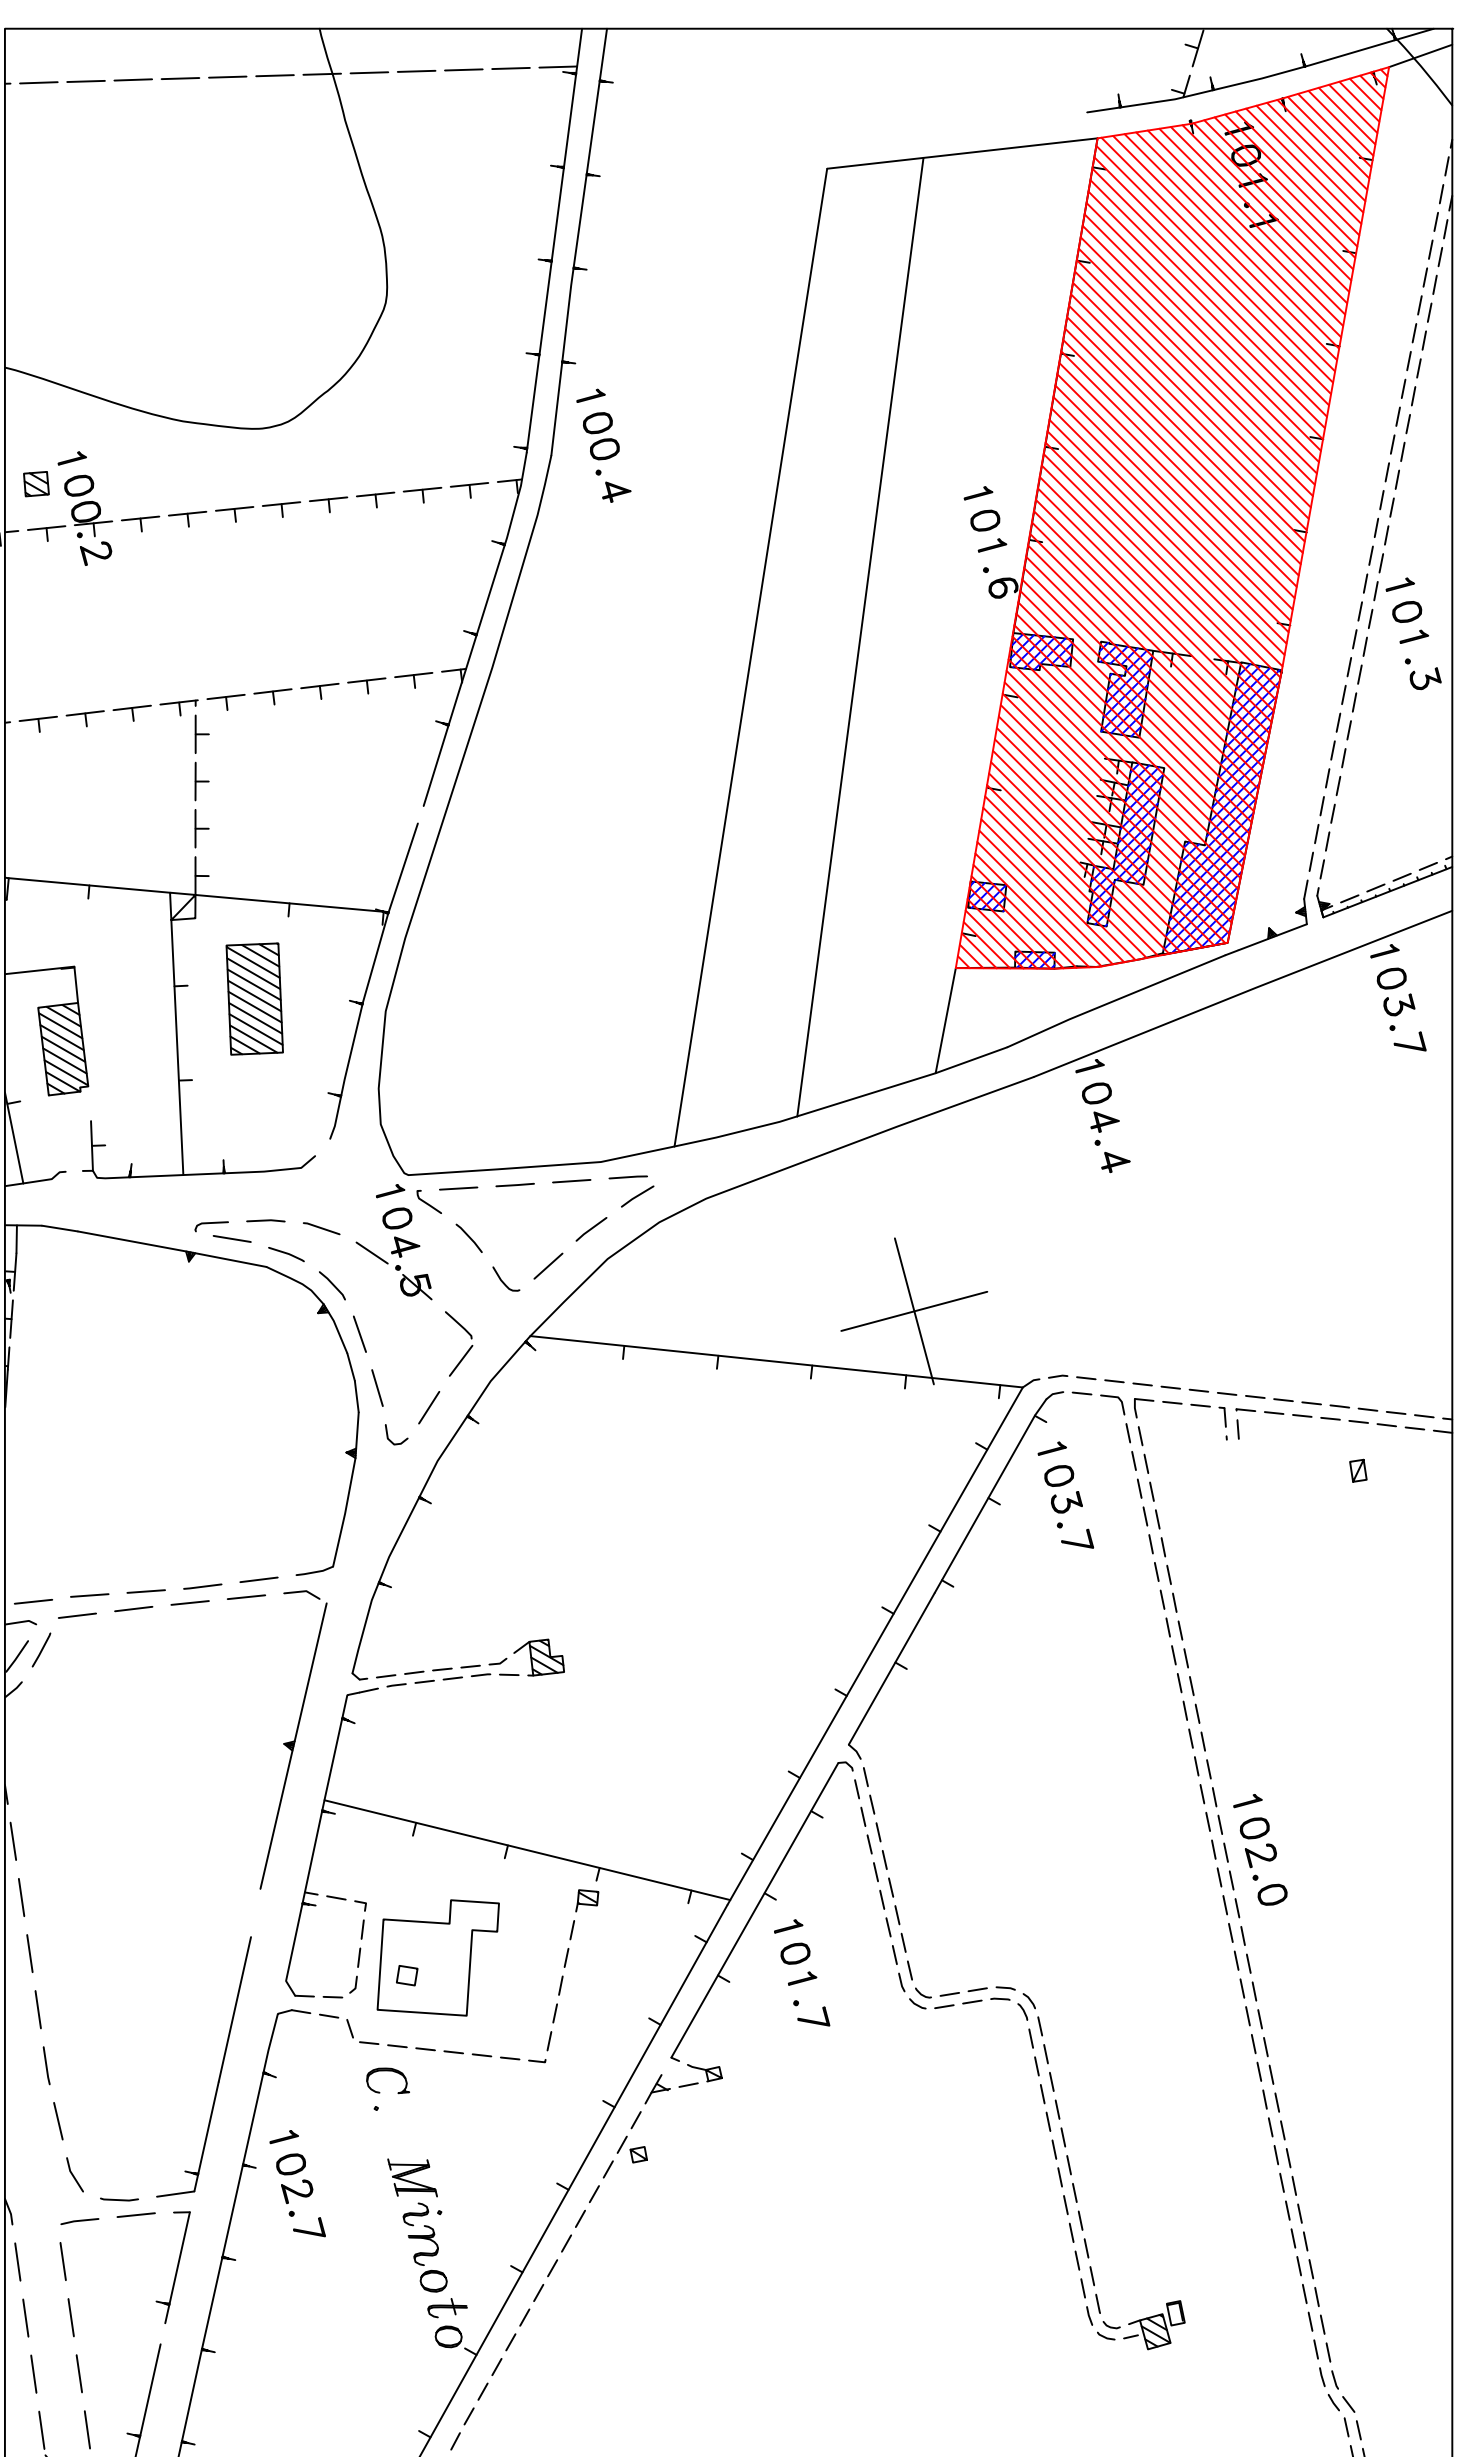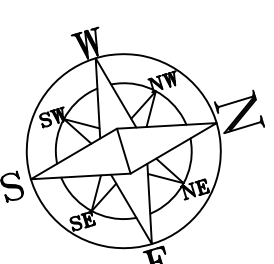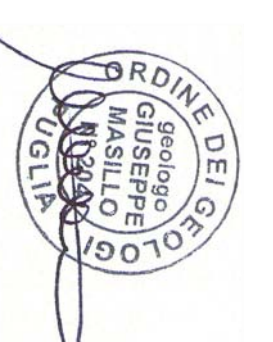

STRALCIO AEROFOTOGRAFICO
scala 1 : 2000

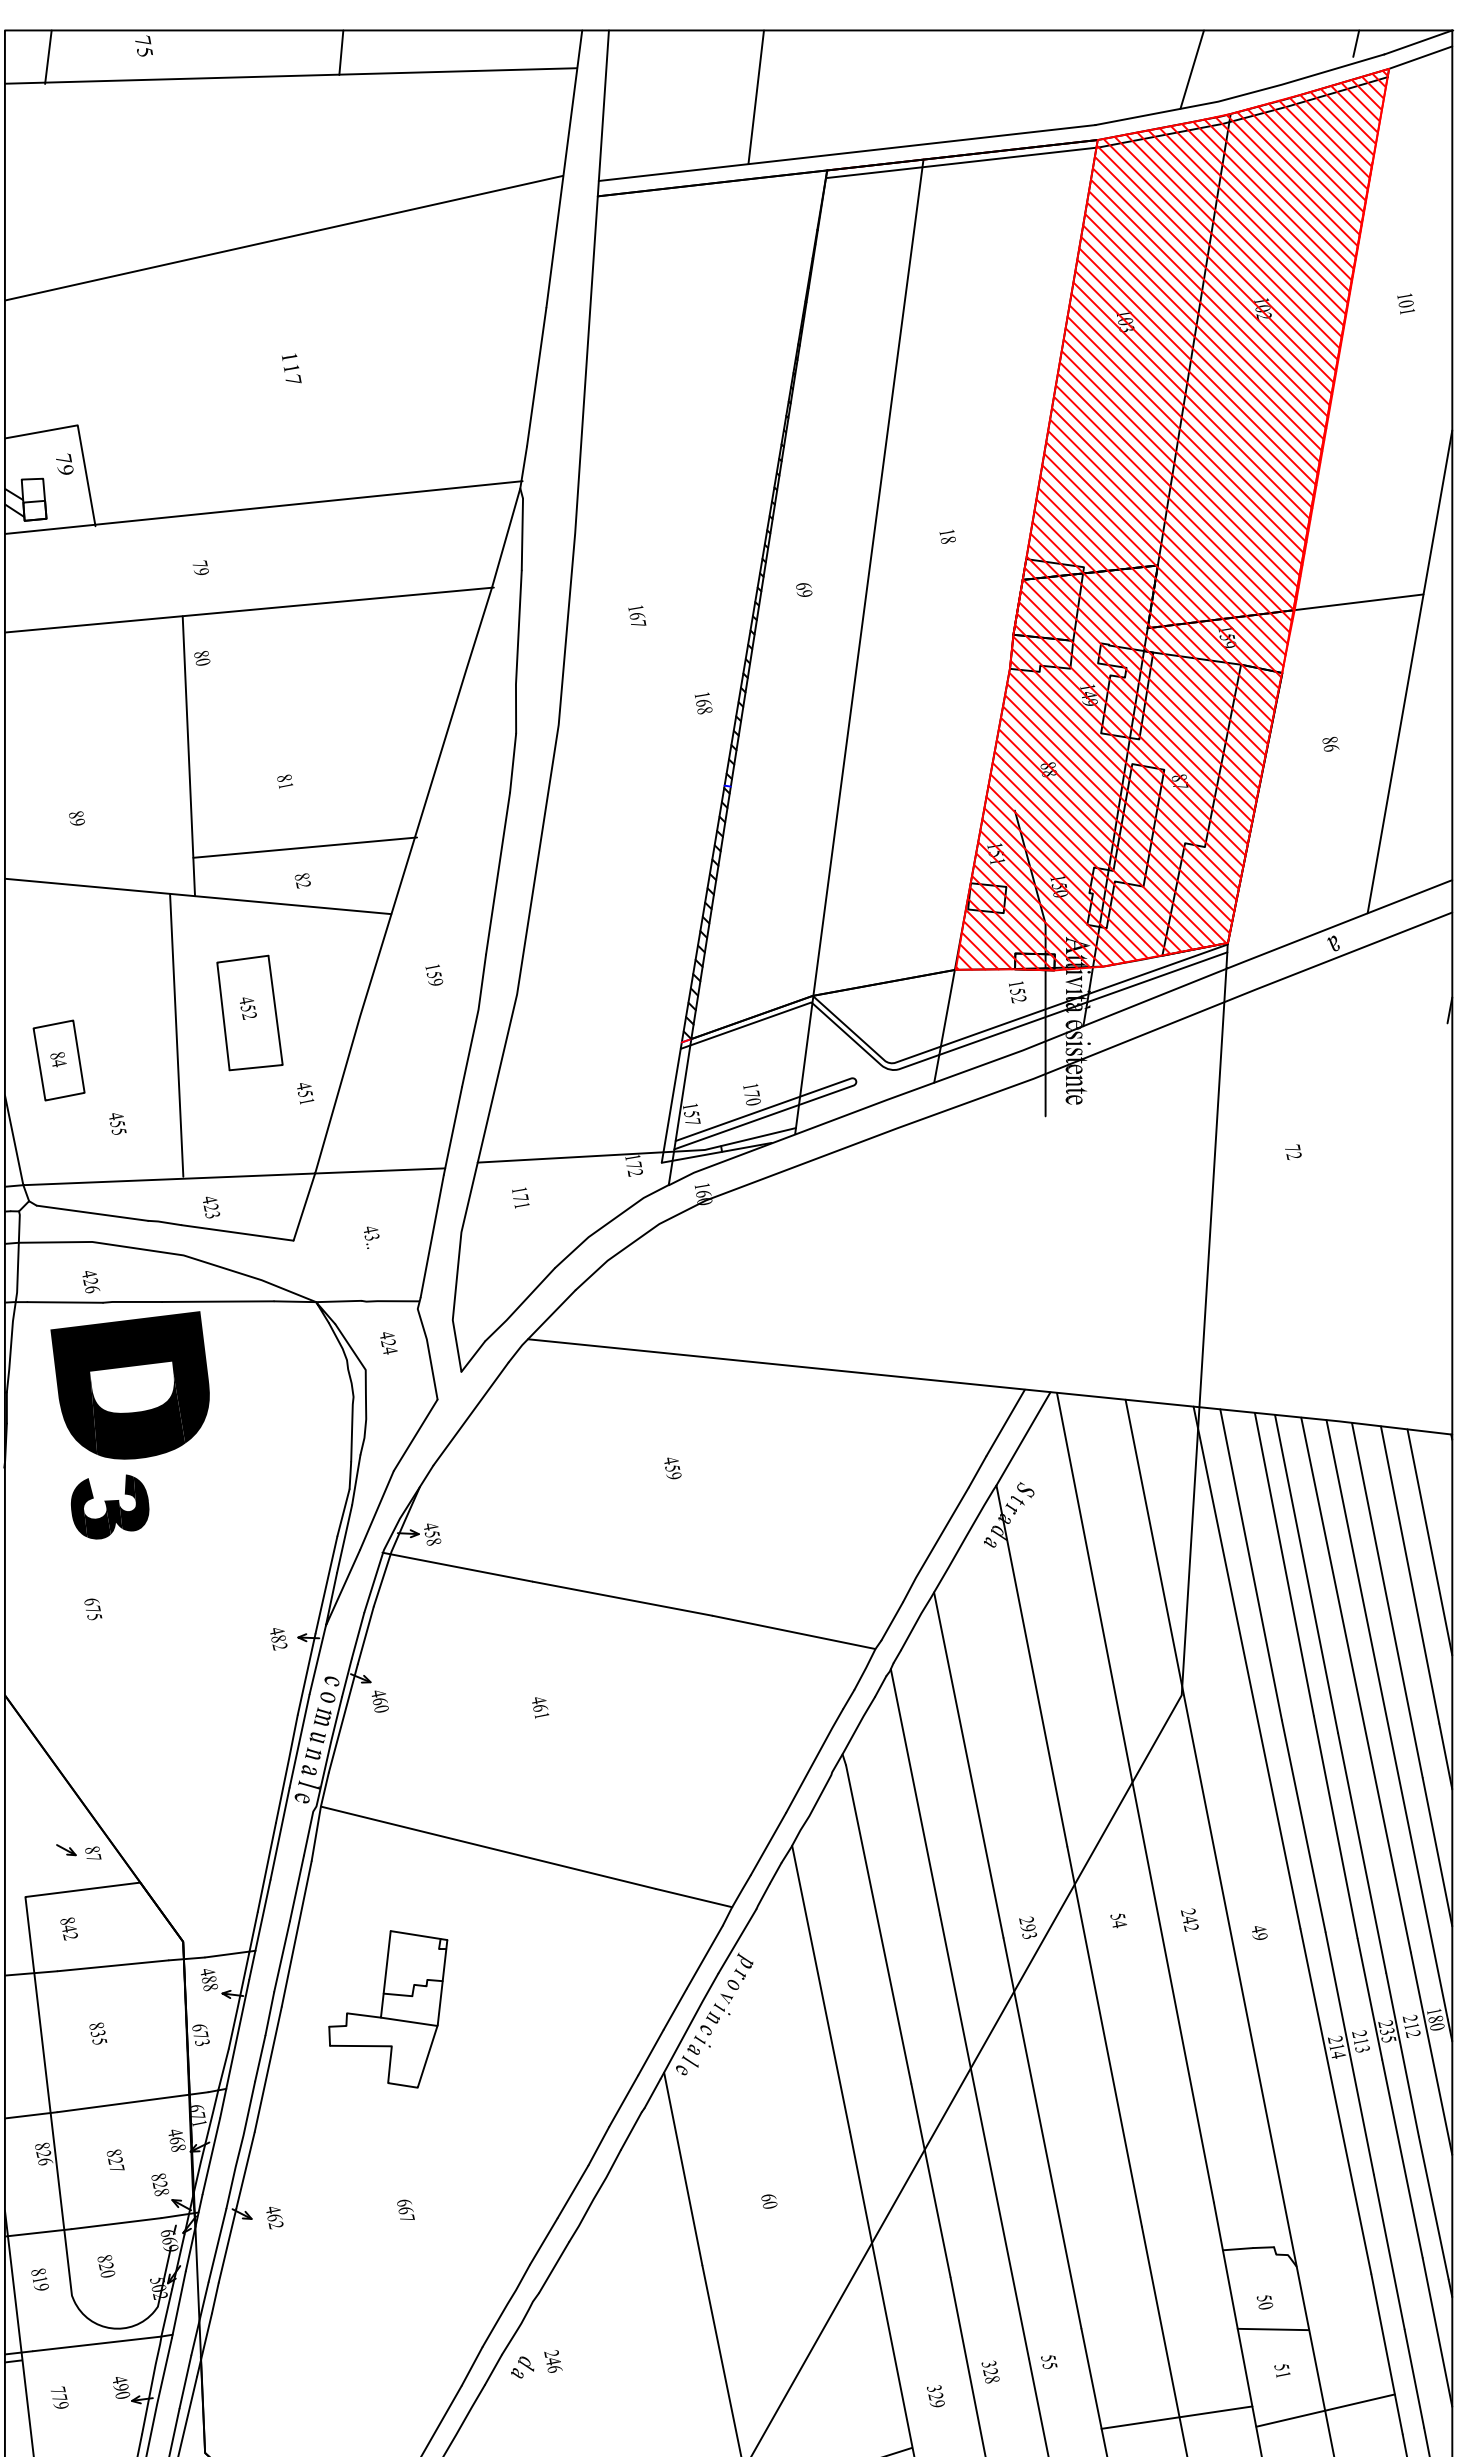

STRALCIO PLANIMETRICO CATASTALE
scala 1 : 2000



STRALCIO ORTOFOTOGRAFICO
scala 1 : 2000