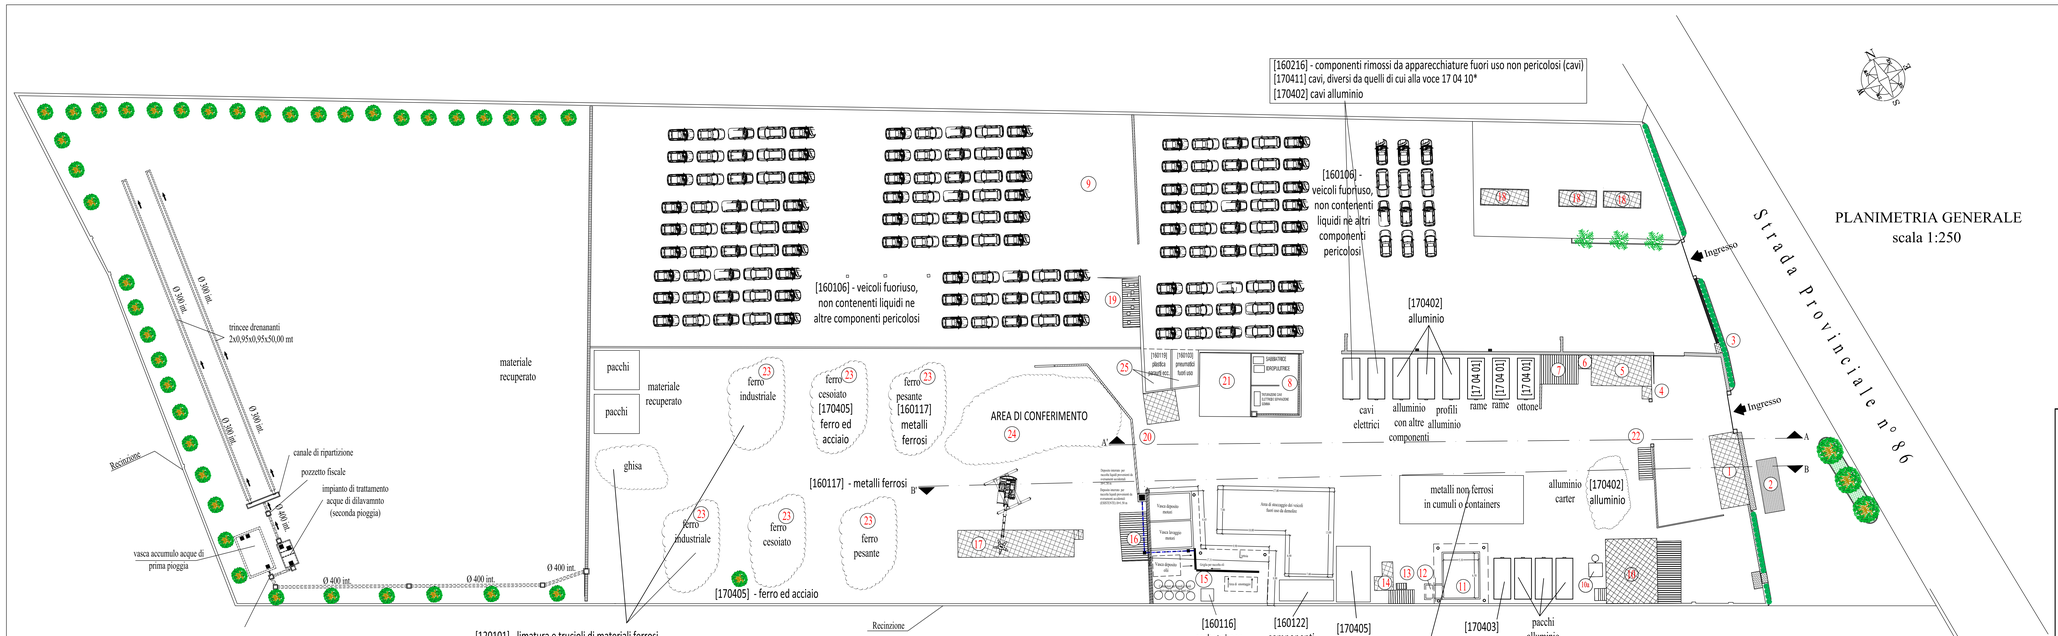

PLANIMETRIA GENERALE
scala 1:250

LEGENDA

1. Uffici amministrativi e sala pesa
2. Pesa a ponte
3. Quadro di consegna ENEL
4. Quadri elettrici
5. Sala riposo/mensa e spogliatoi
6. Bagni
7. Tettoia deposito
8. Tettoia recupero operazioni R4
9. Piazzale
10. Ufficio Autoricambi
10a. Impianto fognante esistente (fognatura statica - imhoff)
11. Tettoia di stoccaggio batterie esauste in bacino di contenimento
12. Pozzetti interrati di raccolta liquidi batterie capienza 1,5 mc
13. Locale comandi pressa cerchi
14. Pressa cerchi
15. Tettoia smontaggio veicoli e stoccaggio motori
16. Tettoia serbatoio gasolio e gruppo elettrogeno
17. Pressa carrozzerie
18. Container mobili per uso tipo uffici
19. Vasche di accumulo reflui provenienti dalla tettoia 8 (recupero R4)
20. Griglia di intercettazione delle acque meteoriche
21. Magazzino ricambi
22. Tettoia serbatoio gasolio
23. Messa in riserva - Area di stoccaggio materiale di lavorazione
24. Area di conferimento
25. Tettoia deposito paraurti e pneumatici usati

COMUNE DI SAVA
PROVINCIA DI TARANTO

Committente:

SE.BI s.n.c. di Bisci Cosimo & C.
S.P. SAVA - S. MARZANO
C.da TIMA - 74028 (TA)

Progetto di ampliamento di un centro di autorottamazione e di recupero di rifiuti speciali non pericolosi
(Art.208 del D.L.vo 152/2006)

Titolo Elaborato:
PLANIMETRIA GENERALE

Nr. progressivo: **TAV. 02**
Scala: 1:250
Data: FEBBRAIO 2012

Consulenza ambientale:

eco gesi
Via Santa Croce n. 60 - 72020 Erchie (BR)
Tel. 0831.807468
Fax. 0831.783749
e_mail: ecogesi.servizi@tin.it