



COMUNE DI SAVVA
PROVINCIA DI TARANTO



Committente:

SE.BI s.n.c. di Bisci Cosimo & C.

S.P. SAVVA - S. MARZANO
C.da TIMA - 74028 (TA)

**Progetto di ampliamento di un centro di autorottamazione e
di recupero di rifiuti speciali non pericolosi**
(Art.208 del D.L.vo 152/2006)

Titolo Elaborato:

Nr. progressivo:

TAV. 03

DESTINAZIONE D'USO DELLE AREE
INTERNE ALL'IMPIANTO

Scala: 1:500

Data: FEBBRAIO 2012

Consulenza ambientale:




Via Sante Coste 1 - 0717202020 Ederle (RG)
Tel. 0521/327749
Fax. 0521/331749
E-mail: ecogest.servizi@uniroma1.it




PLANIMETRIA GENERALE

scala 1:500

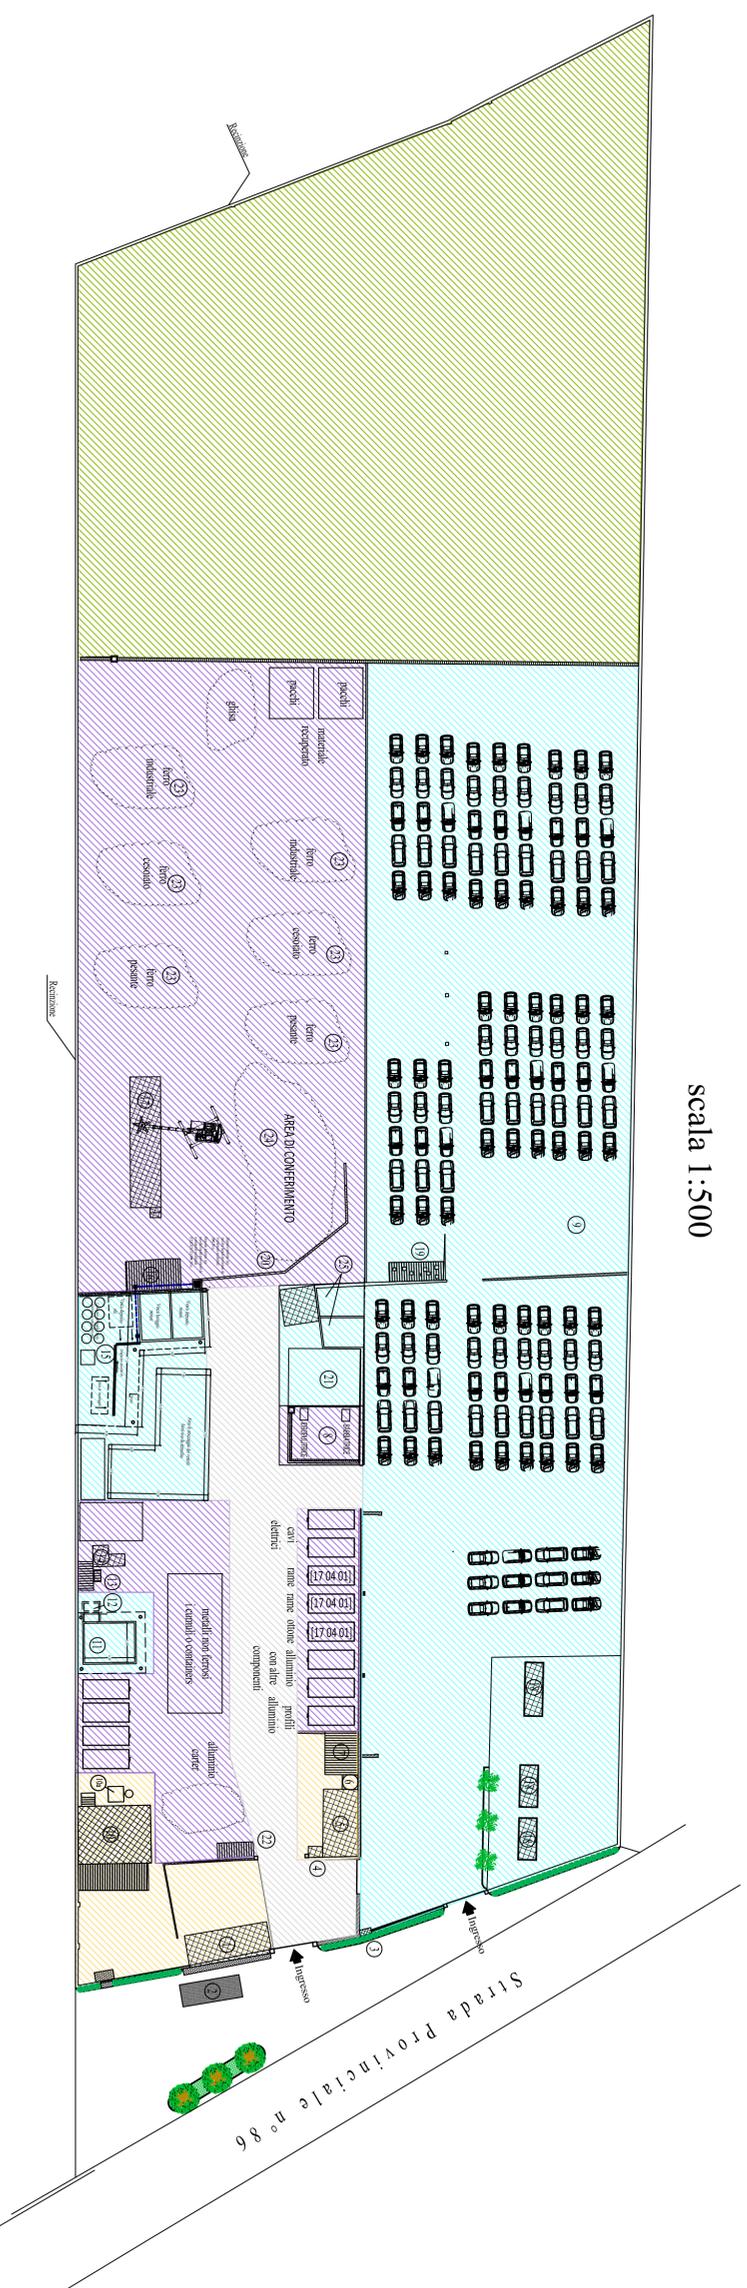

LEGENDA

1. Uffici amministrativi e sala pesa
2. Pesa a ponte
3. Quadro di consegna ENEL
4. Quadri elettrici
5. Sala riposo/mensa e spogliatoi
6. Bagni
7. Tettoia deposito
8. Tettoia recupero operazioni R4
9. Piazzale
10. Ufficio Autoricambi
- 10a. Impianto fognante esistente (fognatura statica - imhoff)
11. Tettoia di stoccaggio batterie esauste in bacino di contenimento
12. Pozzetti interrati di raccolta liquidi batterie capienza 1,5 mc
13. Locale comandi pressa cerchi
14. Pressa cerchi
15. Tettoia smontaggio veicoli e stoccaggio motori
16. Tettoia serbatoio gasolio e gruppo elettrogeno
17. Pressa carrozzerie
18. Container mobili per uso tipo uffici
19. vasche di accumulo reflui provenienti dalla tettoia 8 (recupero R4)
20. Griglia di intercettazione delle acque meteoriche
21. magazzino ricambi
22. Tettoia serbatoio gasolio
23. Messa in riserva - Area di stoccaggio materiale di lavorazione
24. Area di contenimento
25. Tettoia deposito paraurti e pneumatici usati

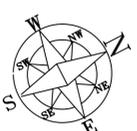

- AREA A VERDE
- AREA DESTINATA AD ATTIVITA' DI RECUPERO
- AREA DESTINATA AD ATTIVITA' DI AUTOROTTAMAZIONE DI VEICOLI FUORI USO
- AREA DESTINATA AD ATTIVITA' DI SERVIZI
- GESTIONE AMMINISTRATIVA E COMMERCIALE
- VIABILITA' INTERNA