



COMUNE DI SAVA
PROVINCIA DI TARANTO



Commenti:

SEBI s.n.c. di Bisci Cosimo & C.

S.P. SAVA - S. MARZANO
C.da TIMA - 74028 (TA)

Progetto di ampliamento di un centro di autorottamazione e di recupero di rifiuti speciali non pericolosi
(Art.208 del D.L.vo 152/2006)

Titolo Elaborato:

Nr. progressivo:

SISTEMA DI TRATTAMENTO ACQUE METEORICHE

(Particolari della griglia di raccolta e della trincea drenante)

TAV. 07

Scale: 1:50 - 1:20

Data: FEBBRAIO 2012

Consulenza ambientale:





Via Santa Croce n. 60 - 72020 Ecche (BR)
Tel. 0831 607499
Fax. 0831 7761749
e-mail: ecogest.servizi@br.it




(Signature)



DISPOSIZIONE PLANIMETRICA IMPIANTI

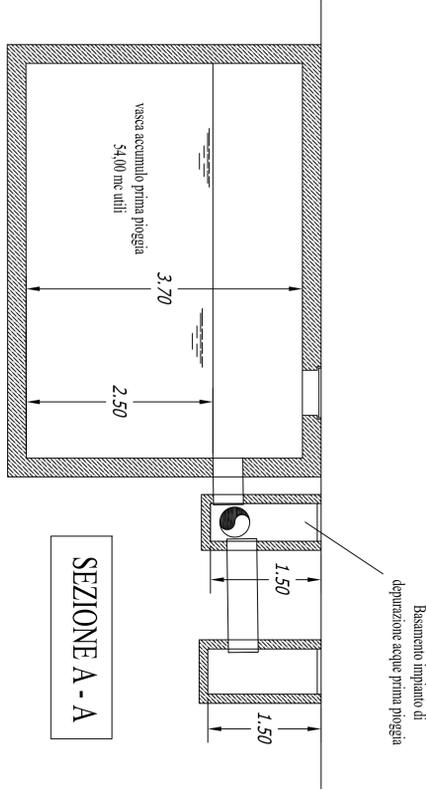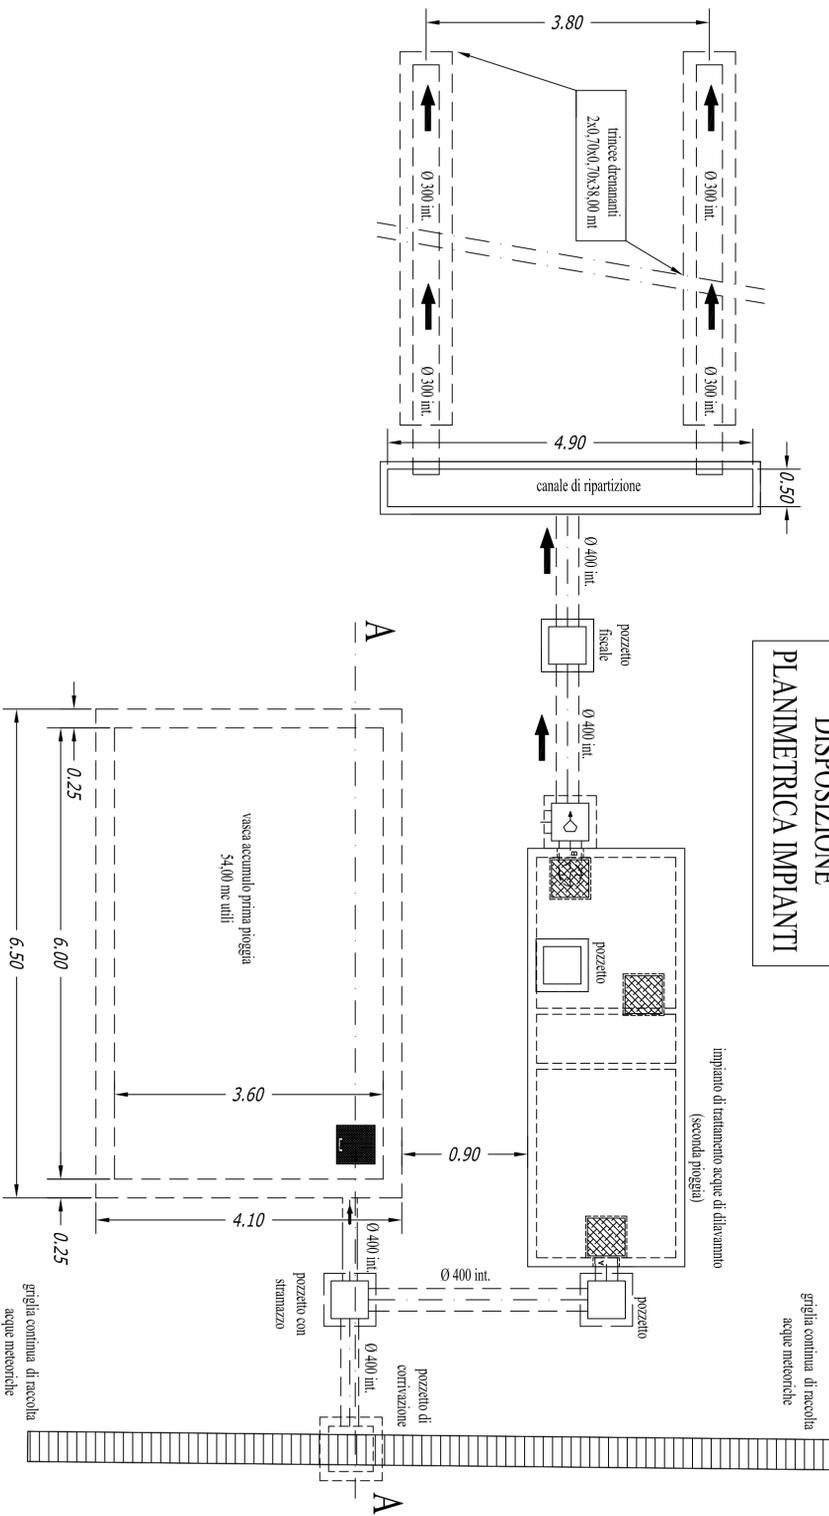

CADITOIA CON GRIGLIA CONTINUA - SCALA 1:20

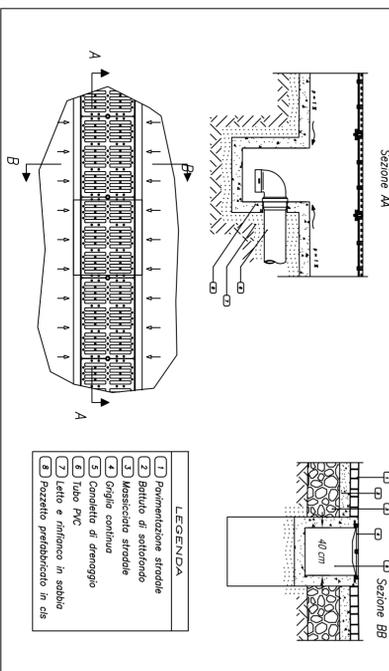

PARTICOLARE TRINCEA DRENANTE A TUBO SINGOLO

