


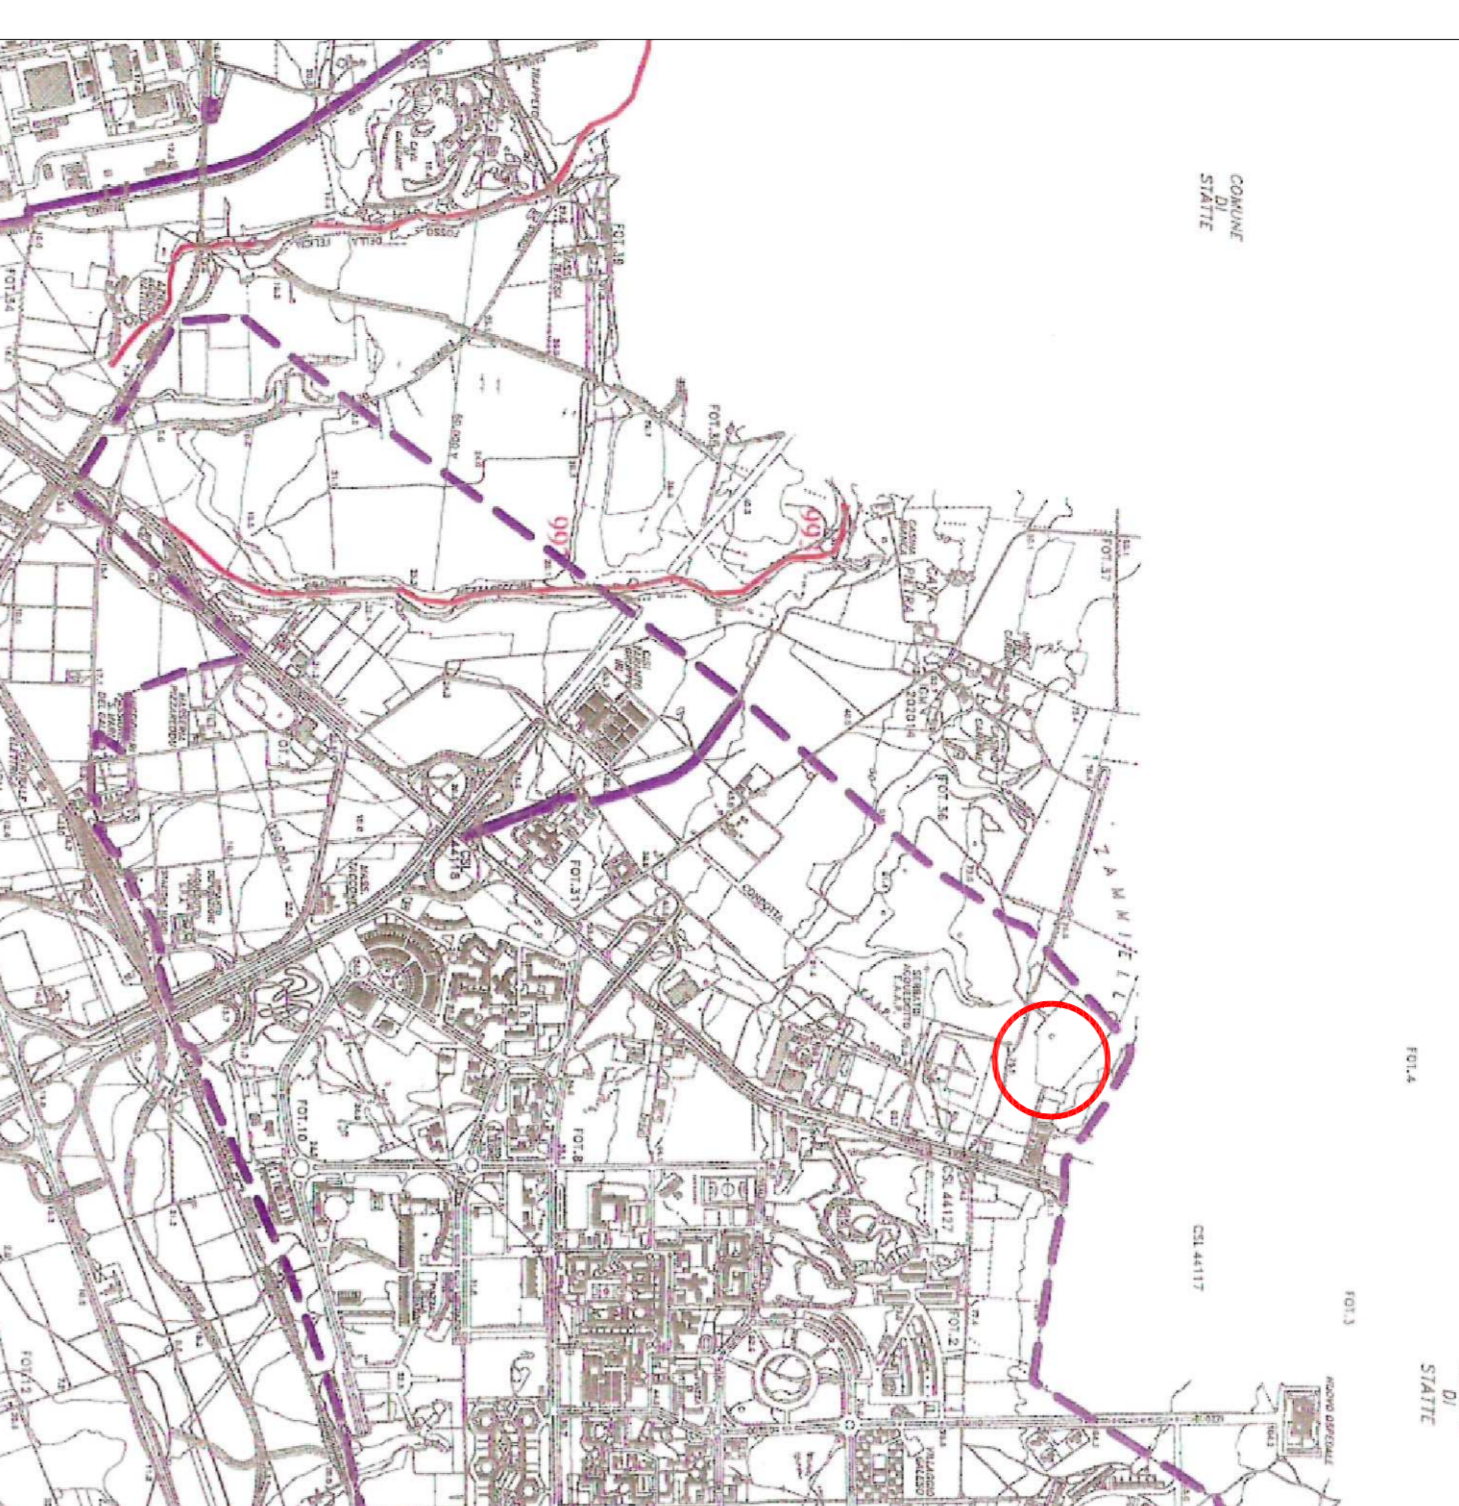


**Elaborato 1a -  
Rapporto degli ATD su Aerofotogrammetria**  
Delibera di C.C. n. 134 del 29.11.2002

**- COSTE E CORSI D'ACQUA -**




**LEGENDA**




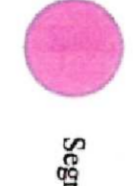

-  Coste
-  Corsi d'acqua
-  Nuovo limite Termini Comuni senza da prot. n. 320/06 del 17-04-03 della Regione Puglia  
prot. n. 4021/07 del 15-06-07 della Regione Puglia

**Elaborato 1c -  
Rapporto degli ATD su Aerofotogrammetria**  
Delibera di C.C. n. 134 del 29.11.2002

**VINCOLI E SEGNALAZIONI  
ARCHITETTONICI - ARCHEOLOGICI**

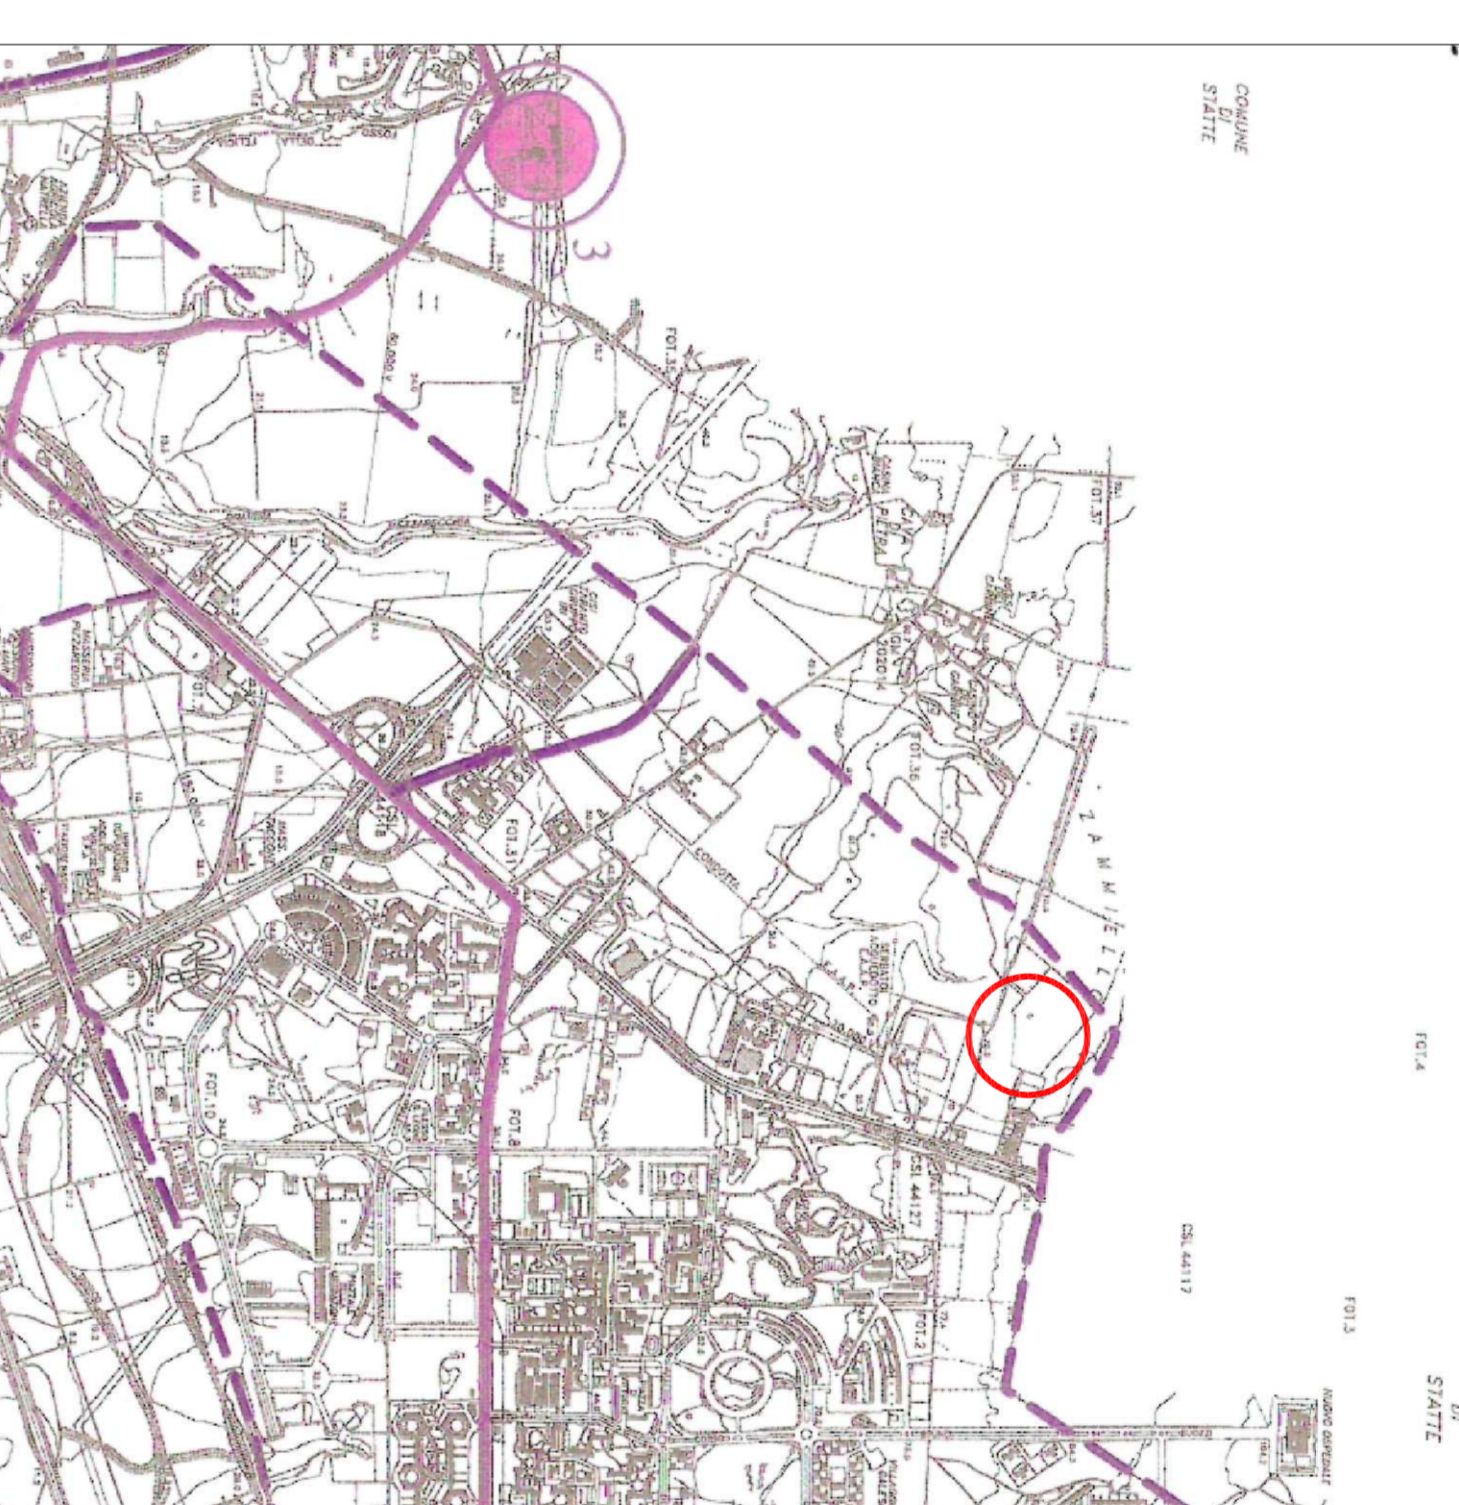


**LEGENDA**

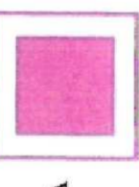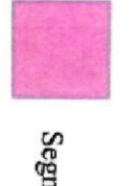


-  Vincolo architettonico
-  Segnalazione architettonica
-  Vincolo archeologico
-  Segnalazione archeologica
-  Territorio

**Elaborato 1b -  
Rapporto degli ATD su Aerofotogrammetria**  
Delibera di C.C. n. 134 del 29.11.2002

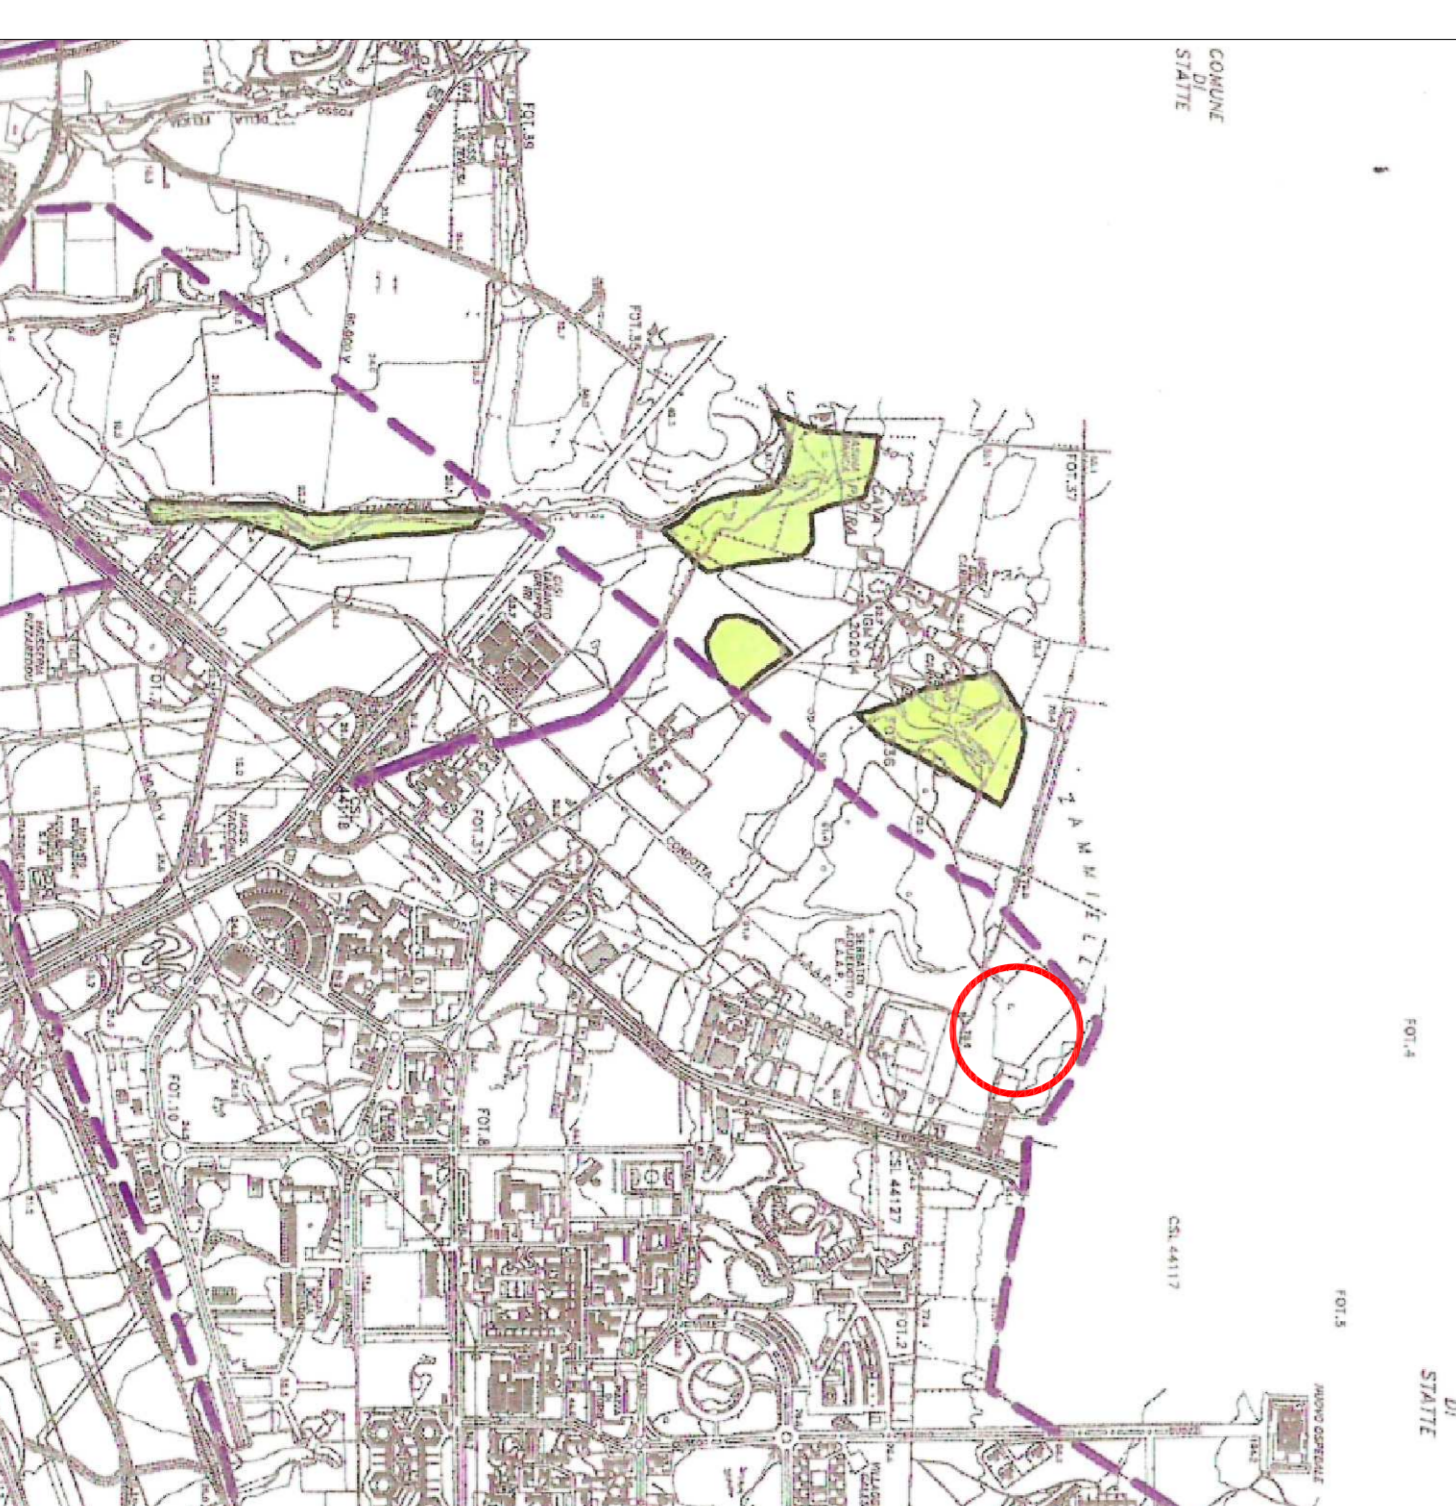**- BOSCHI E MACCHIE/BIOTIPI -**



**LEGENDA**

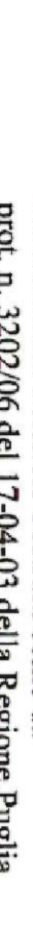-  Boschi e macchia
-  Biotipi
-  Nuovo limite Termini Comuni senza da prot. n. 320/06 del 17-04-03 della Regione Puglia  
prot. n. 4021/07 del 15-06-07 della Regione Puglia

**Elaborato 1d -  
Rapporto degli ATD su Aerofotogrammetria**  
Delibera di C.C. n. 134 del 29.11.2002

**- PARCHI E GROTTE -**



**LEGENDA**

-  Parchi e grotte
-  Nuovo limite Termini Comuni senza da prot. n. 320/06 del 17-04-03 della Regione Puglia  
prot. n. 4021/07 del 15-06-07 della Regione Puglia

1	2	3	4	5	6	7	8
0	MAR 2011	EMISSIONE		Co. di ROSA	verre	02/10/02	
REV.	DATA	DESCRIZIONE	DISEGN.	CONTR.	SCALA	TAVOLA	
<b>COMUNE DITARANTO</b>							
Progetto per la realizzazione di un impianto di autodemolizione e di autorottamazione con edifici industriali e fabbricati da destinare ad uffici amministrativi							
IL PROGETTISTA		Autorizzazione Unica ex art. 208 del D. Lgs. 152/2006 e ss. mm. ed. it.					
IL COORDINATORE STRUTTURALE		Valutazione di Impatto Ambientale ai sensi del D. Lgs. 3 aprile 2006, n. 152 e della LR. 11/2001					
IL CALCOLOLOGO		ESECUTORE: AL.MER. S.r.l.					
IL CALCOLOLOGO		COMITENTE: Strada Statale n. 172 per Morfina Franca ELABORATO: RAPPORTO PREVISIONI PIATTI SU AEROFOTOGRAMMETRIA STRALCI					
IL CALCOLOLOGO		STUDIO TECNICO MA. DE. PENS. S. R. S. S. GIOVANNI BATTISTA TEL. 081/5423223					