




STRALCIO DEL P.R.G. (Scala 1:5000)

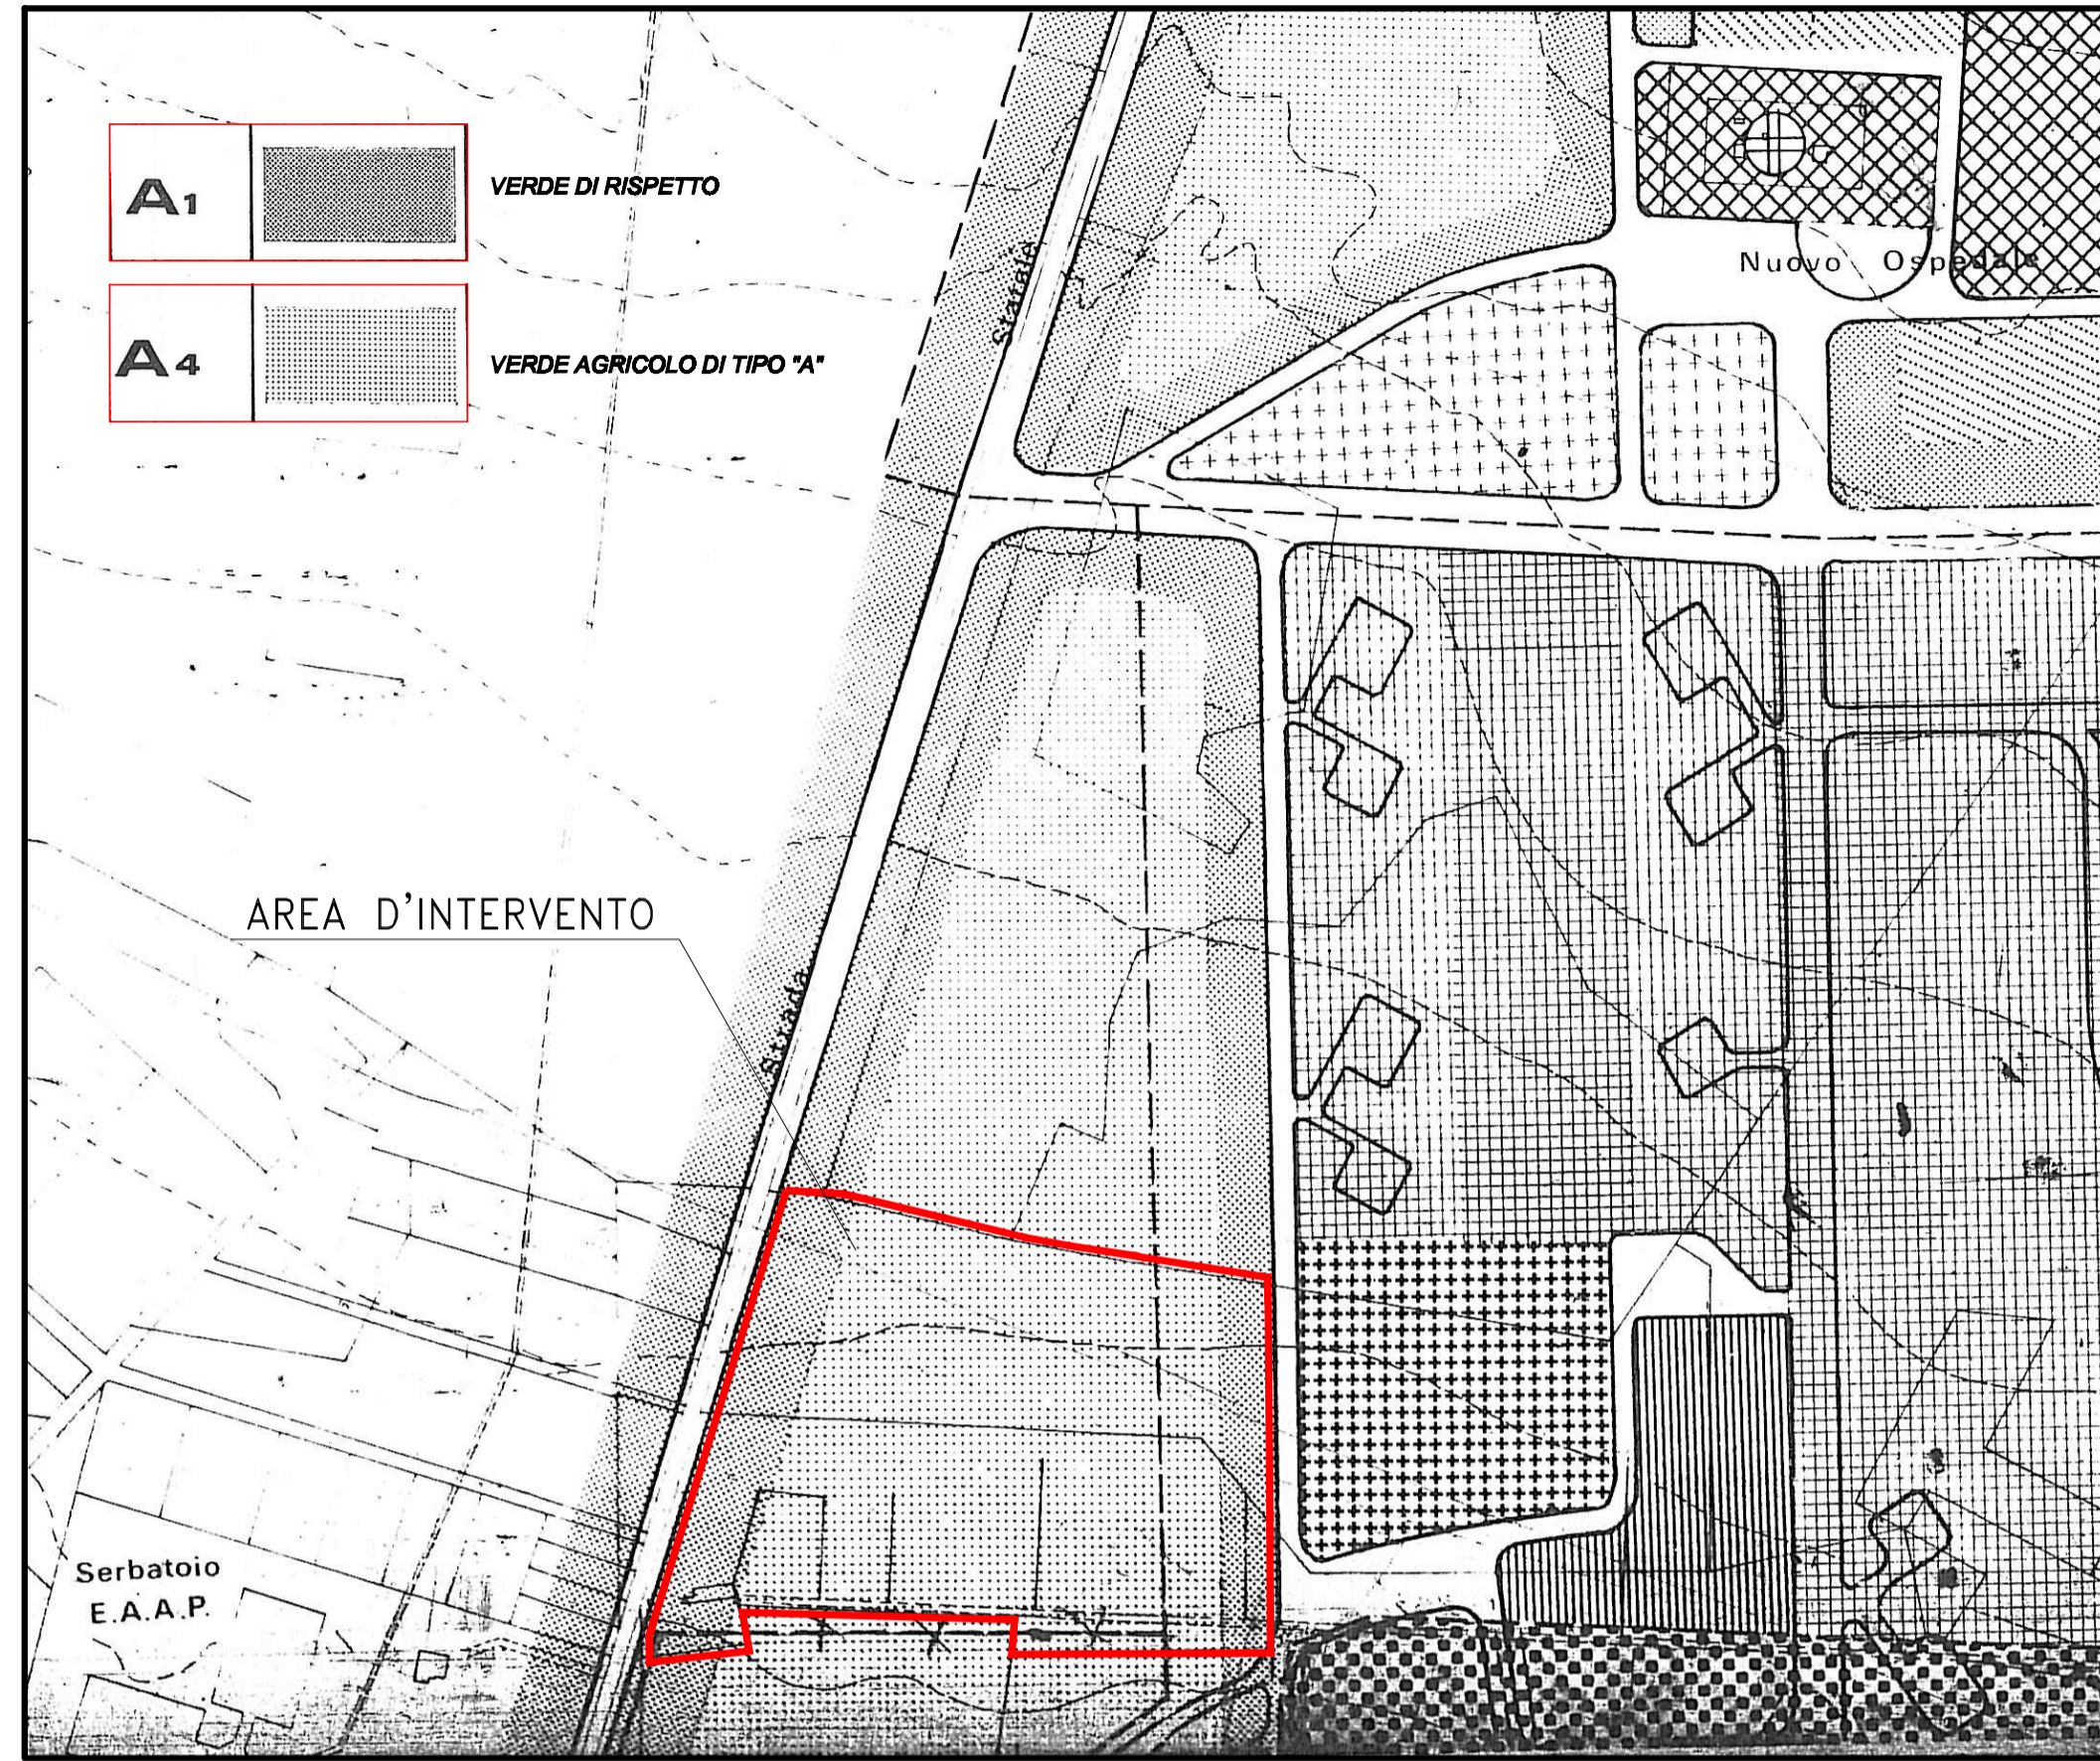


INQUADRAMENTO SU ORTOFOTO (Scala 1:5000)

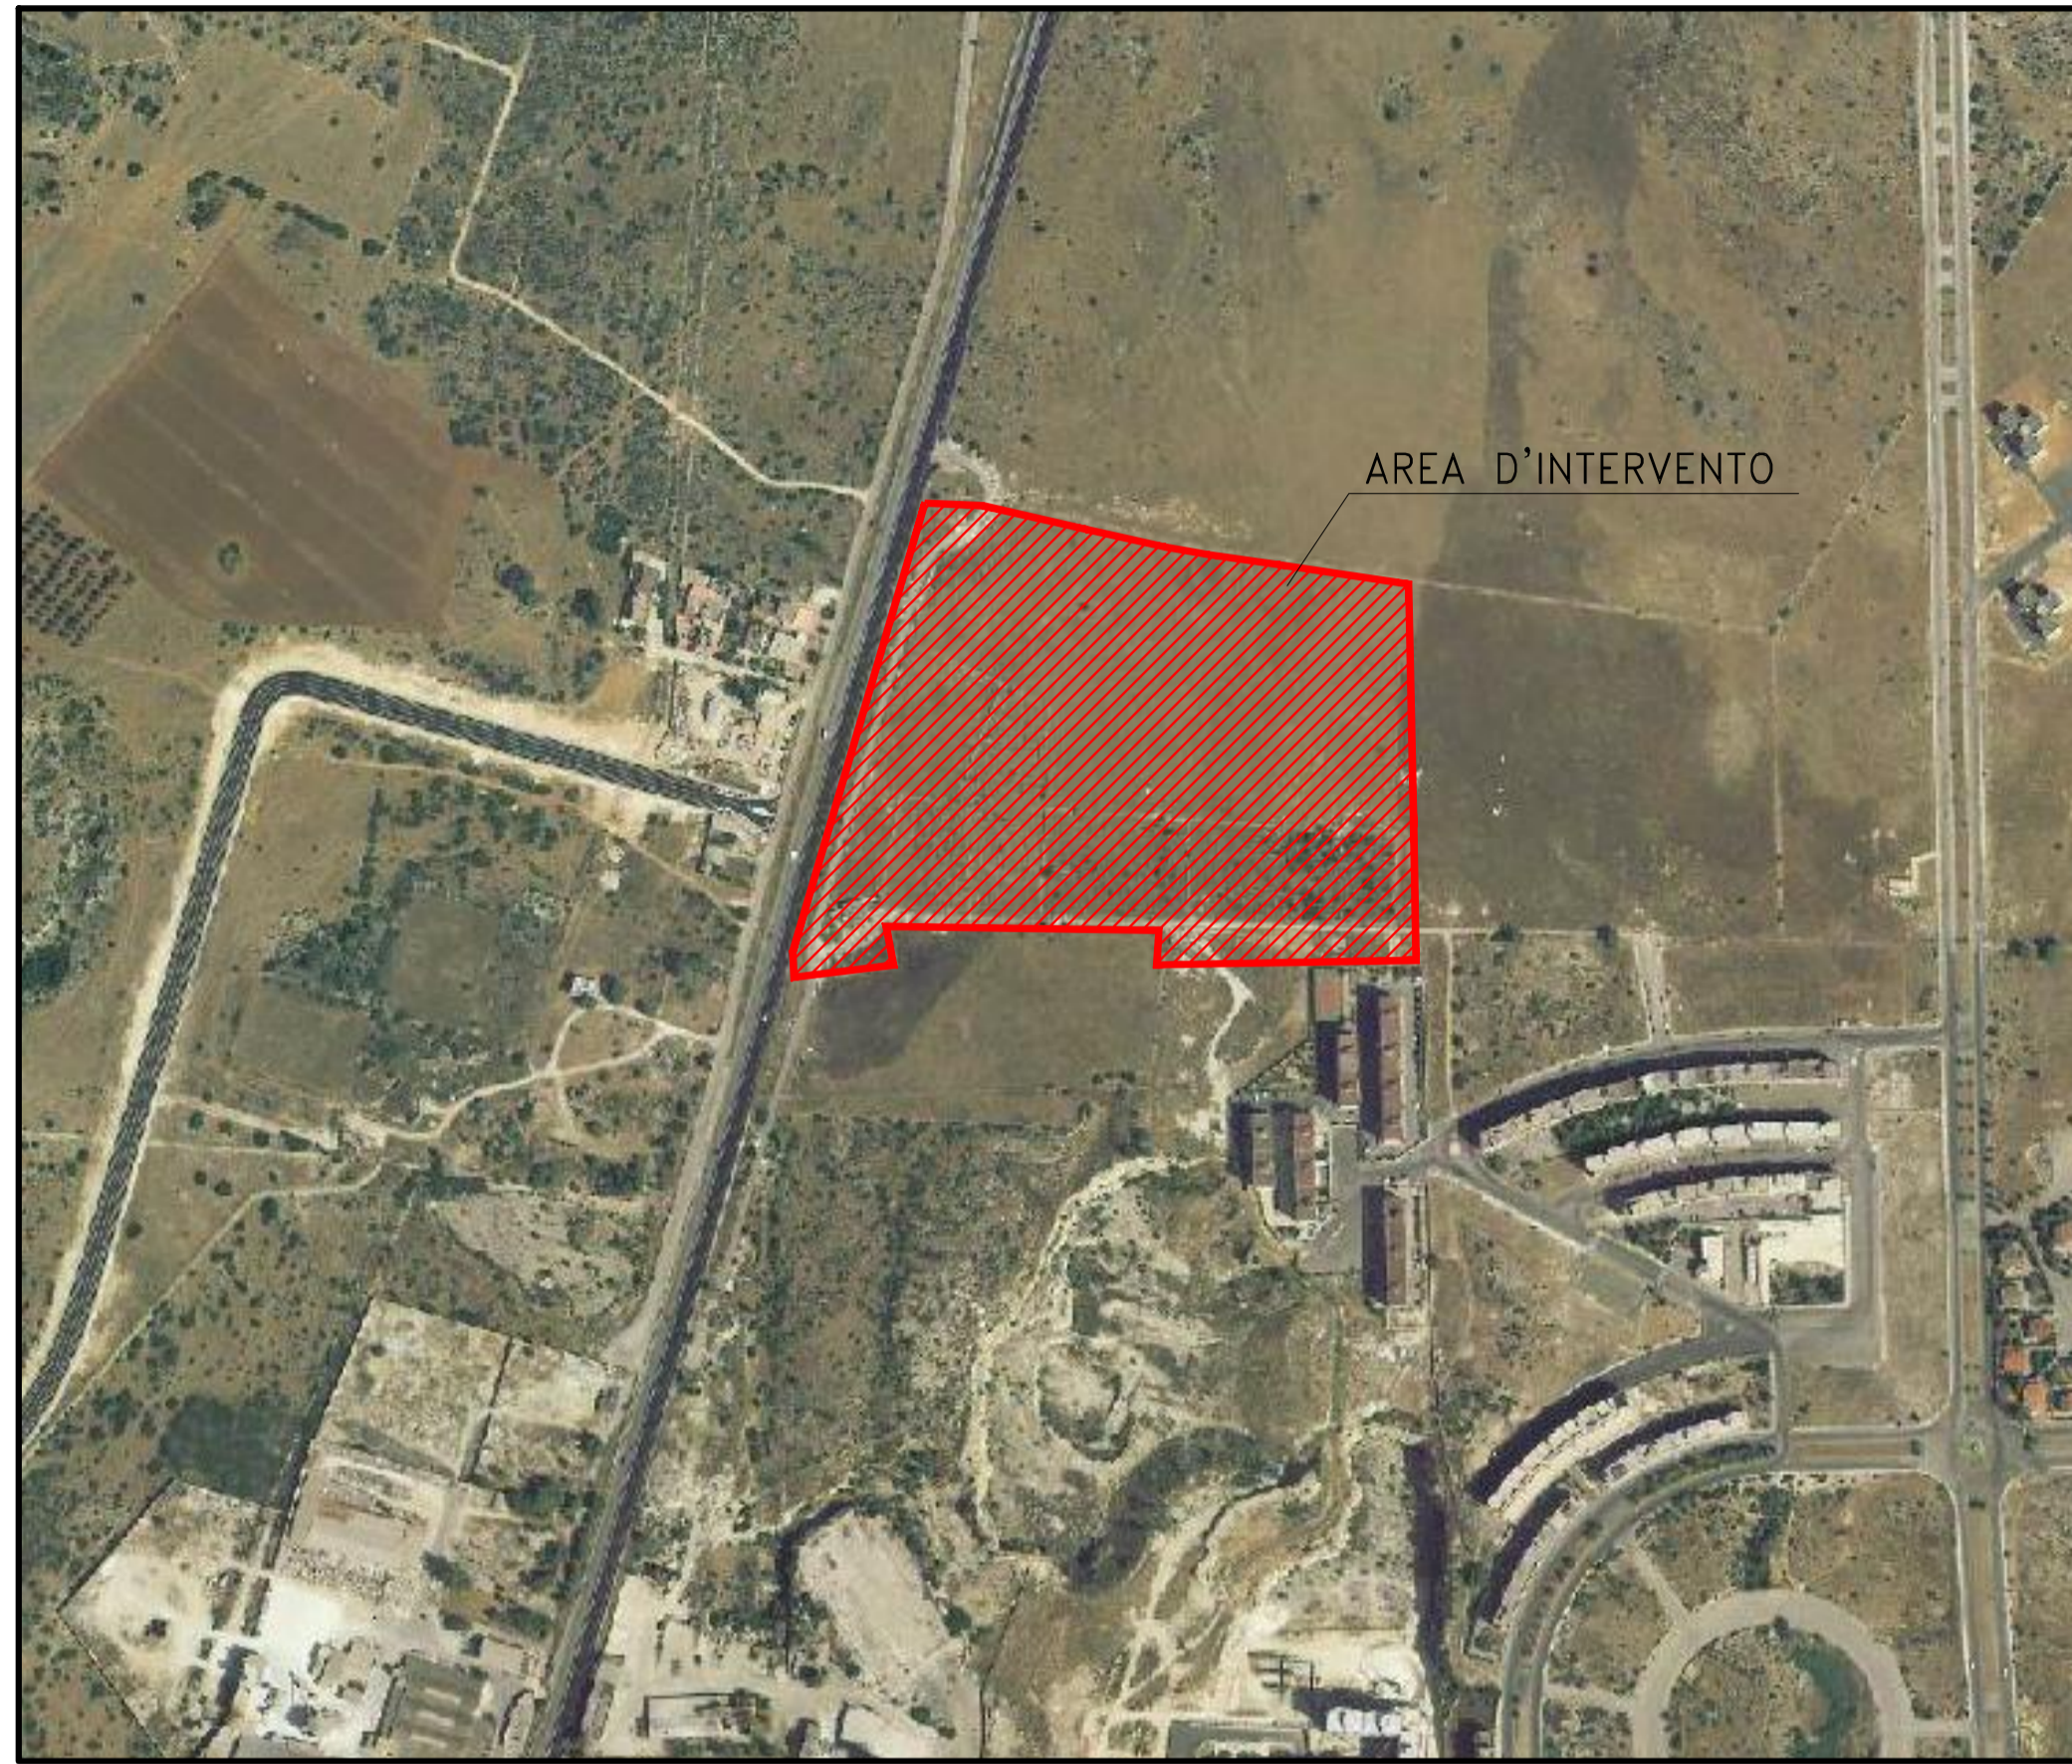

STRALCIO AEROFOTOGAMMETRICO (Scala 1:5000)

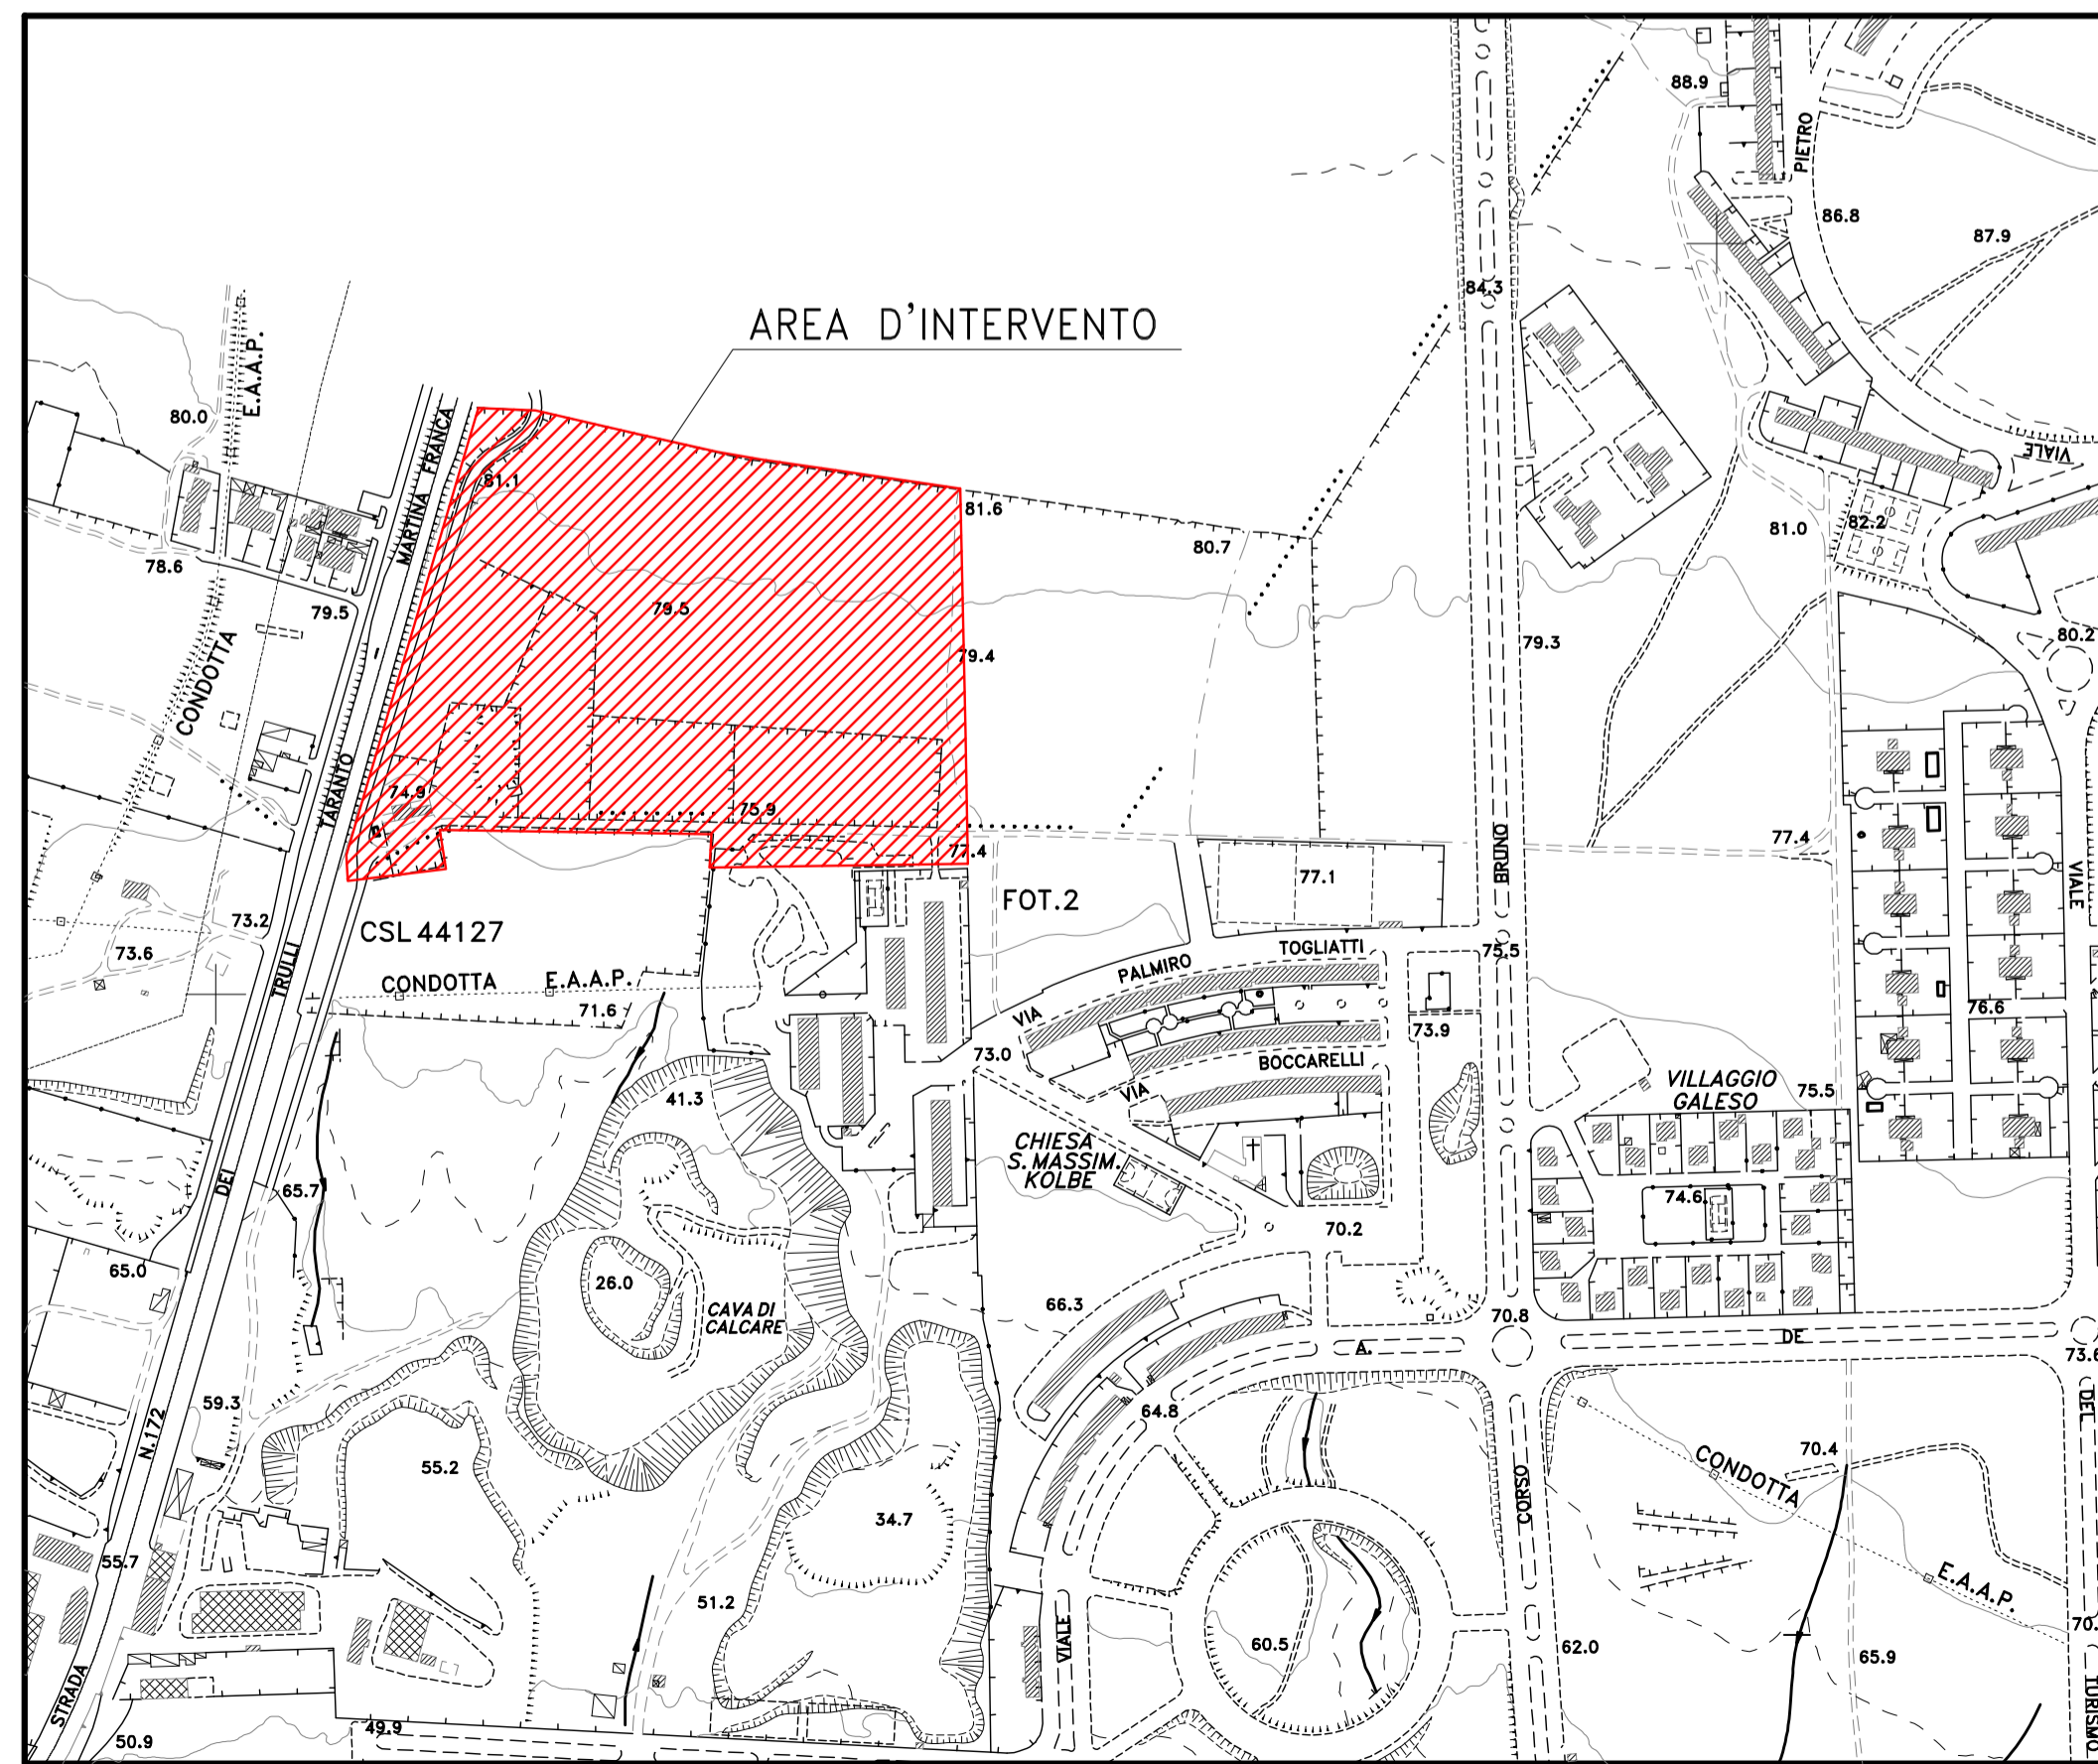

STRALCIO CATASTALE (Scala 1:5000)

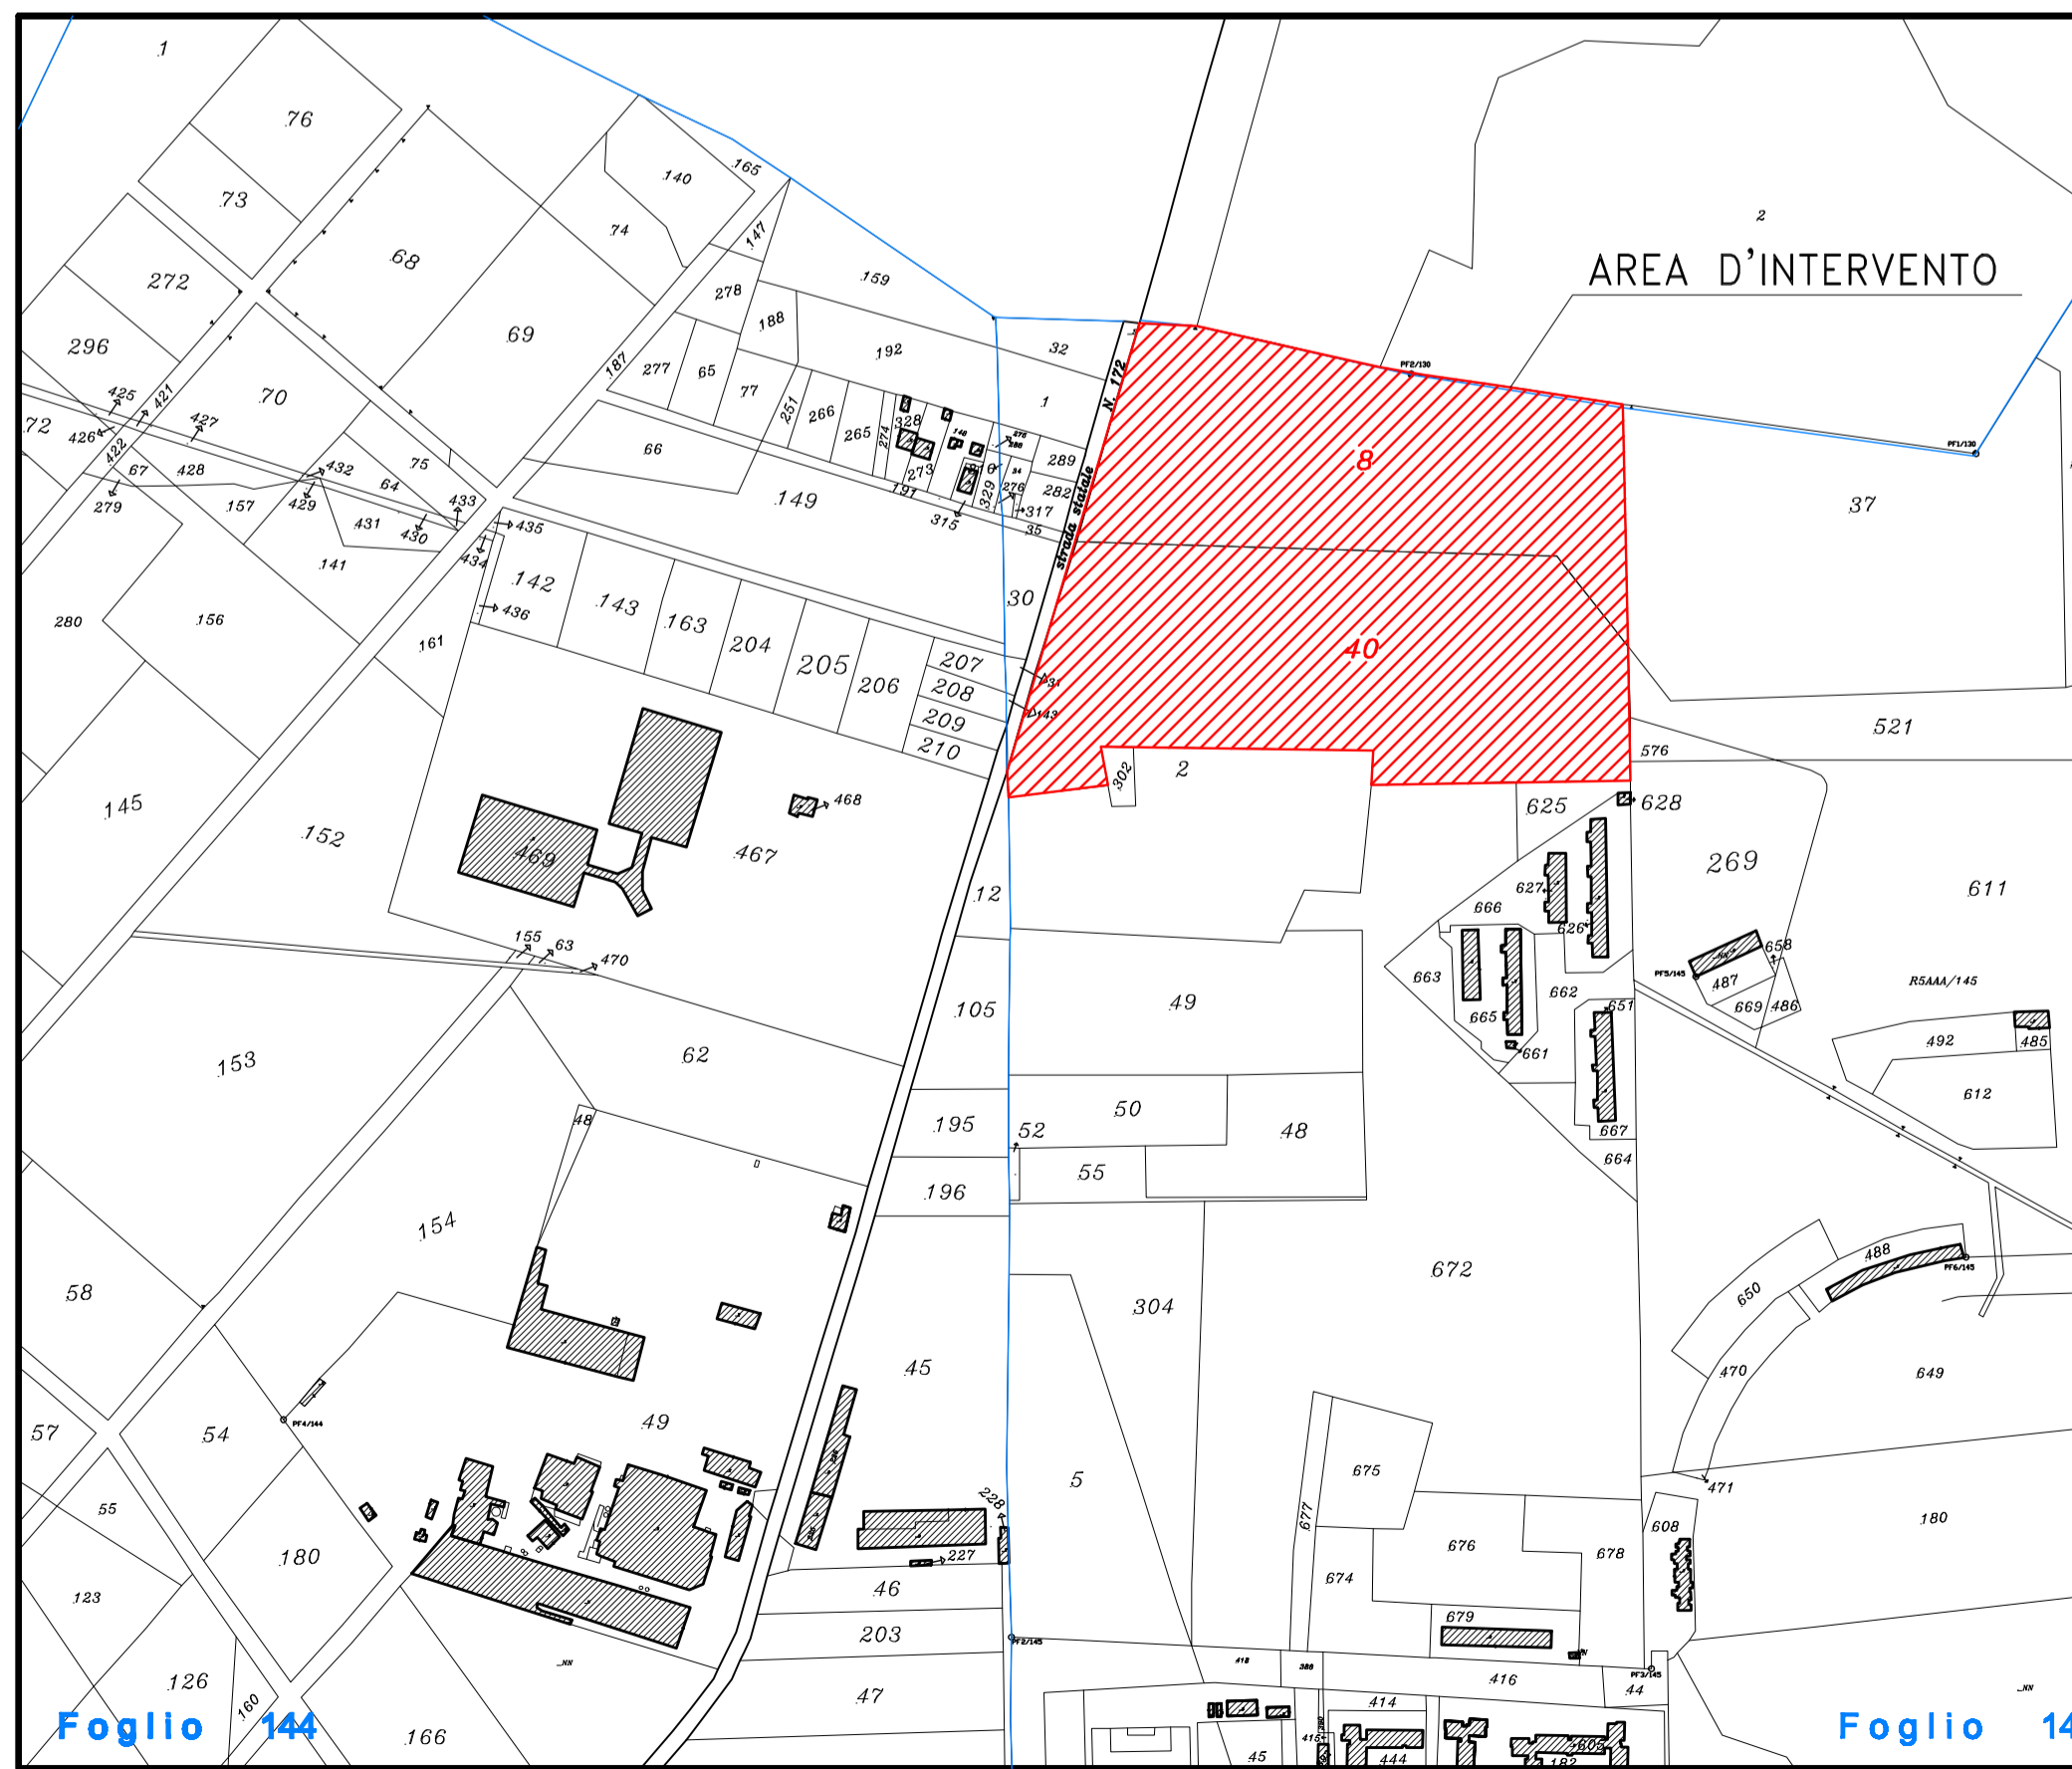

COMUNE DI TARANTO Provincia Taranto

PROPONENTE: SCHMID PHOTOVOLTAIK GBR
Legale Rappr. pro tempore Schmid Josef
Rienzfeldstrasse n°30 – Brunico (BZ)
C.F. e P.IVA 02697730312

Progetto per il rilascio dell'Autorizzazione Unica per l'installazione di un Impianto Fotovoltaico di potenza 2144,52 Kw su terreni individuati al fg. 145 e p.lle 8-40 NCT Taranto

Annotazioni riservate agli Enti:

STRALCIO DEL P.R.G., AEROFOTOGAMMETRICO, CATASTALE E ORTOFOTO CON L'INDIVIDUAZIONE DEL LOTTO

Data: febbraio 2011	Agg:	Agg:	Rapp: 1:5000	Tav: 03
------------------------	------	------	-----------------	------------

Progettisti:
SOLAR GREEN TECHNOLOGY S.p.a.
via Procaccini 48
20154 Milano

Direzione Lavori:
GRG STUDIO VECCHI & ASSOCIATI
Ing. Raffaele Vecchi
via Lucania 66 - 74121 Taranto
Tel: 099-7305464 Fax: 099-7301623
E-mail: studiogr@yahoo.it

Proponente:

VECCHI ENERGY S.r.l.
Dott. Ing. Raffaele Vecchi
via Lucania 66
74121 Taranto
Tel: 099-7305464 Fax: 099-7301623
E-mail: vecchienergia@yahoo.it

Coordinatore per la sicurezza:
GRG STUDIO VECCHI & ASSOCIATI
Ing. Gianluigi Vecchi
via Lucania 66 - 74121 Taranto
Tel: 099-7305464 Fax: 099-7301623
E-mail: studiogr@yahoo.it