


Legenda di progetto

A	CAPANNONE N°1
B	CAPANNONE N°2
C	FABBRICATO UFFICI
D	ALLOGGIO CUSTODE
E	TETTORE METALLICHE
— LIMITE DELLA PROPRIETÀ	

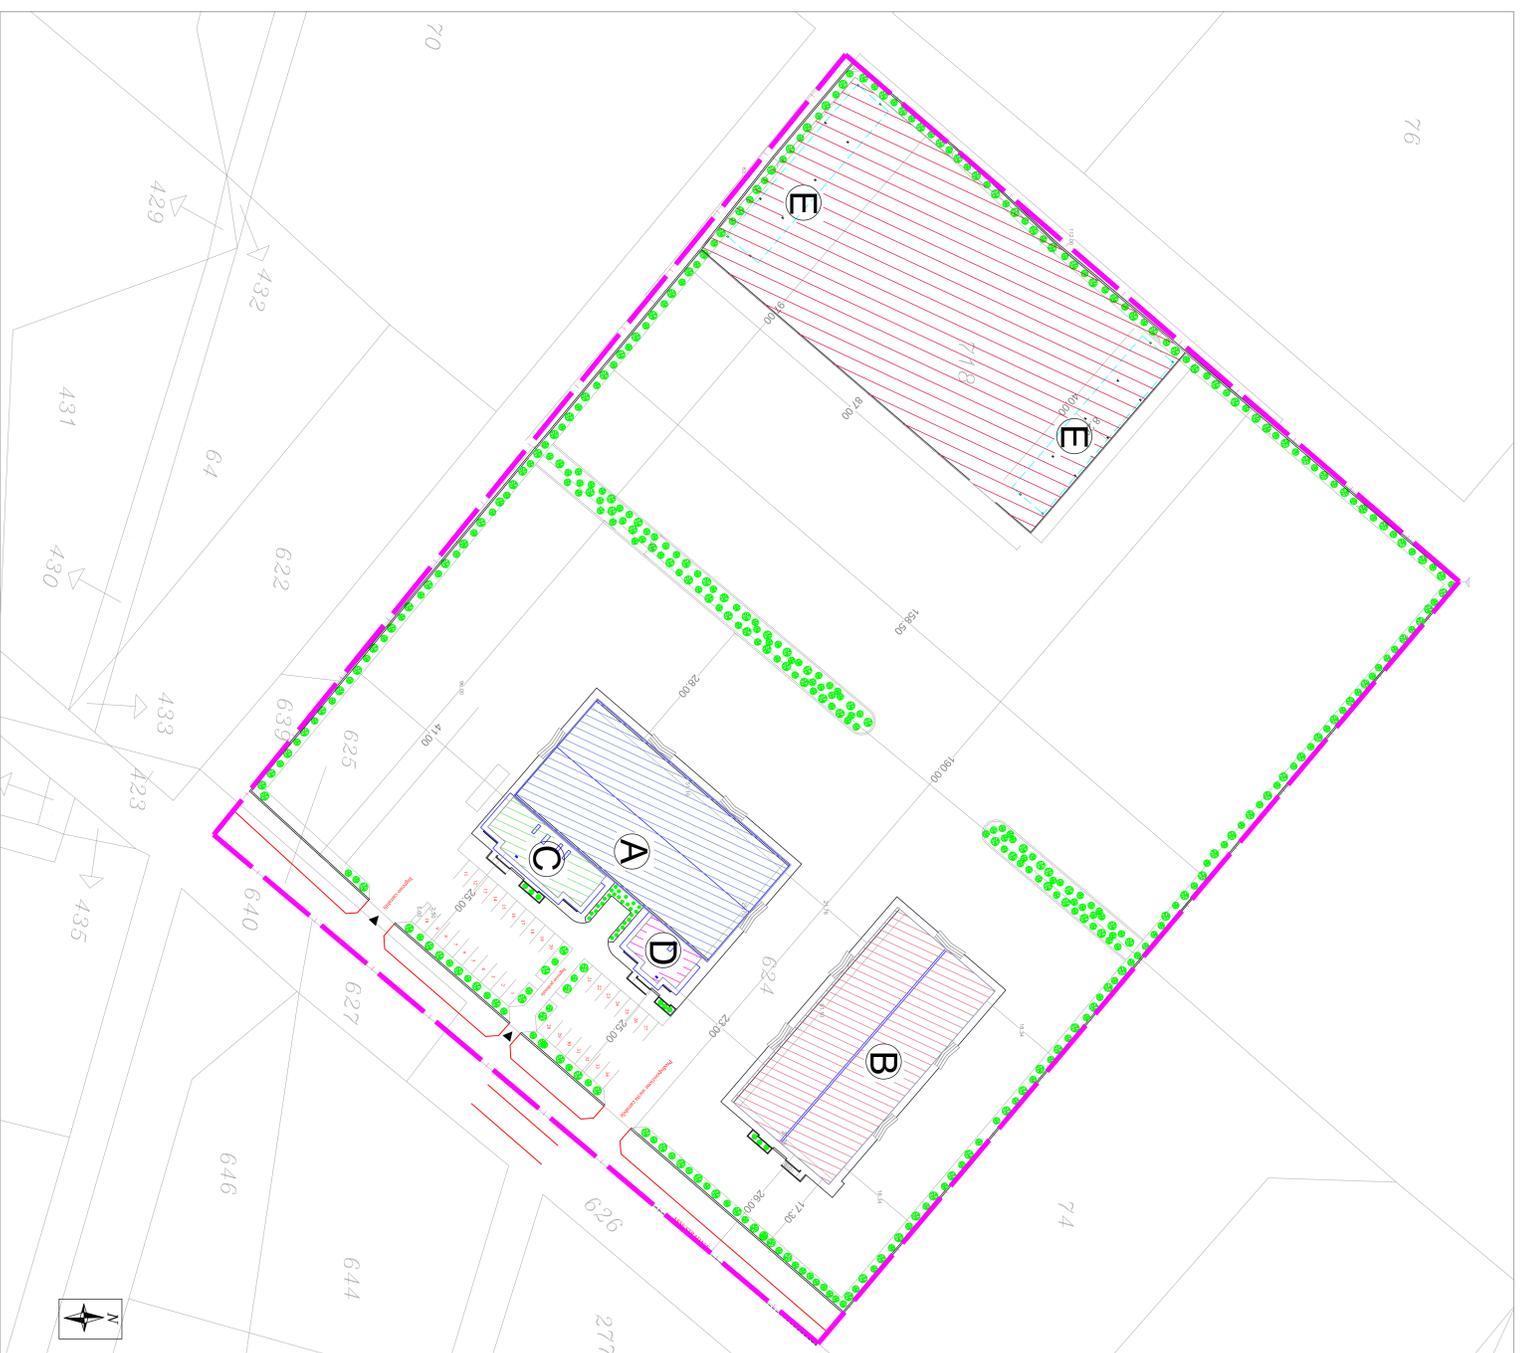

Parametri urbanistici relativi alla zona P1P

Descrizione	Mq	If.	Mc realizzabili	I.c.	Sup. cop. da realizzare	parcheggio interno da realizzare	parcheggio realizzabile
Pila 718 gila 68 S4 (lotto industriale S4)	7.150 mq	3,5	25.025 mc	0,5	3.515 mq	0,2	1.430 mq
Pila 720 gila 624 (lotto artigianale SA - 4A- 7A- 8A)	13.060 mq	3	39.180 mc	0,5	6.530 mq	0,2	2.612 mq

Parametri urbanistici di progetto

Descrizione	Mq	If.	Mc da realizzare	I.c.	Sup. cop. da realizzare	parcheggio interno da realizzare	parcheggio realizzabile
Pila 718 gila 68 S4 (lotto industriale S4)	-	-	-	-	-	-	-
Pila 720 gila 624 (lotto artigianale SA - 4A- 7A- 8A)	13.060 mq	2,55	30.701 mc	0,22	2.971 mq	0,22	2.612 mq

1	0	MAC 2011	EMISSIONE						N° I. cod.
REV	DATA	DESCRIZIONE	DISSEN.	CONTR.	SCALA	TAVOLA			
COMUNE DITARANTO									
Progetto per la realizzazione di un impianto di automotomazione e di autorotomazioni con edifici industriali e fabbricati da destinare ad uffici amministrativi!									
IL PROGETTISTA:			Autorizzazione Unica ex art. 208 del D. Lgs. 152/2006 e s.s. mm. ed. ll.						
IL COLLABORATORE STUDIO:			Validazione di Impatto Ambientale ai sensi del D. Lgs. 3 aprile 2006, n. 152 e della L.R. 11/2001						
da nominare			ESECUTORE:			da nominare			
da nominare			COMITENTE:			AL.MER. S.r.l.			
da nominare			USCITA/INTEGRAZIONE:			Strada Statale n. 172 per Martino Franco			
da nominare			ELEGGERENTI:			STUDIO PIANOVOLUMETRICO			
da nominare			INTEGRAZIONE:			NONNUOVAZIONE DEI FABBRICATI E DELLE TETTORE			
da nominare			INTEGRAZIONE:			STUDIO TECNICO			
da nominare			INTEGRAZIONE:			MA DE PRETS N° 68			
da nominare			INTEGRAZIONE:			TEL. 0975/252323			