

2016



Studio Mirelli Engineering
Lungomare Vitt. Em. III, 15
74123 Taranto

Committente : APPIA ECO srl – Massafra (TA)


Progetto di adeguamento dell'impianto di demolizione e rottamazione dei veicoli fuori uso in contrada Marzano – Comune di Massafra (TA) –

Proponente : APPIA ECO srl - Massafra(TA)

TAVOLA 7 – UFFICIO

Progettista

Dott. Ing. Michele Mirelli

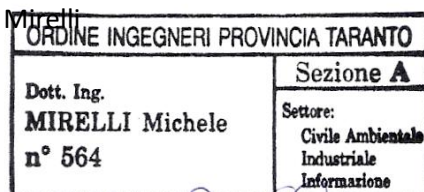

Taranto 9 maggio '16

Committente : APPIA ECO srl – Massafra (TA)

Progetto di adeguamento dell'impianto di demolizione e rottamazione dei veicoli fuori uso in contrada Marzano – Comune di Massafra (TA) –


Proponente : APPIA ECO srl - Massafra(TA)

Progettista


Dott. Ing. Michele

ORDINE INGEGNERI PROVINCIA TARANTO	
Dott. Ing. MIRELLI Michele n° 564	Sezione A Settore: Circolo Architettonico Industriale Informazione


Taranto 9 maggio '16

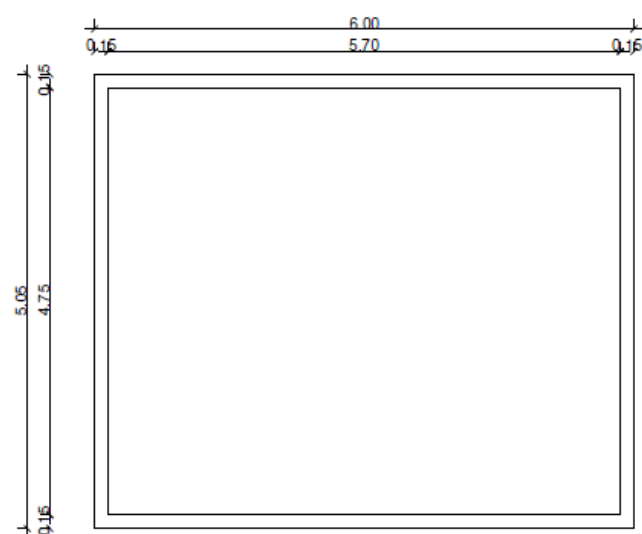

PIANTA COPERTURA

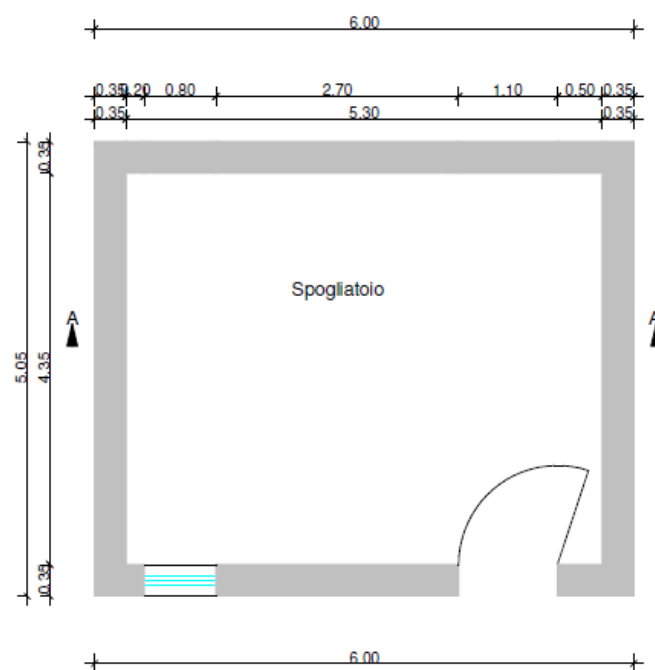

SCALA 1:50

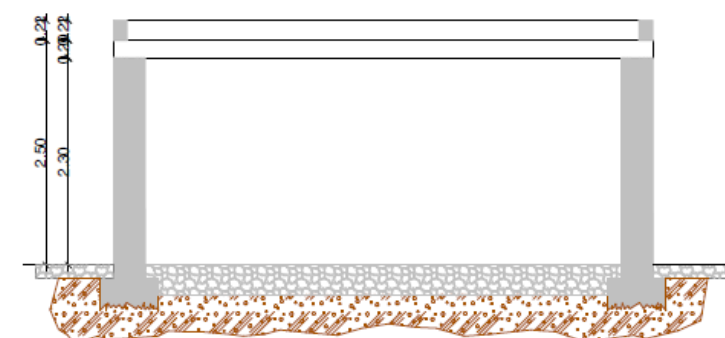

SEZIONE A-A'



PROSPETTO