

# 2016



Studio Mirelli Engineering  
Lungomare Vitt. Em. III, 15  
74123 Taranto

Committente : APPIA ECO srl – Massafra (TA)

---


Progetto di adeguamento dell'impianto di demolizione e rottamazione dei veicoli fuori uso in contrada Marzano – Comune di Massafra (TA) –

Proponente : APPIA ECO srl - Massafra(TA)

## TAVOLA 6 – LOCALE SPOGLIATOIO PERSONALE

Progettista

Dott. Ing. Michele Mirelli

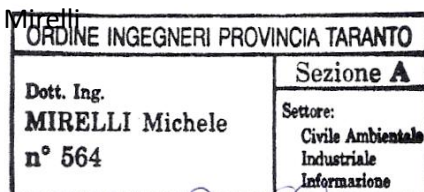

Taranto 9 maggio '16




Committente : APPIA ECO srl – Massafra (TA)

Proponente : APPIA ECO srl - Massafra(TA)

Dott. Ing. Michele


ORDINE INGEGNERI PROVINCIA TARANTO	
Dott. Ing. <b>MIRELLI Michele</b> n° 564	Sezione <b>A</b>  Settore: Civile Ambientale Industriale Informazione

Taranto 9 maggio '16

 


PIANTA COPERTURA


SCALA 1:50

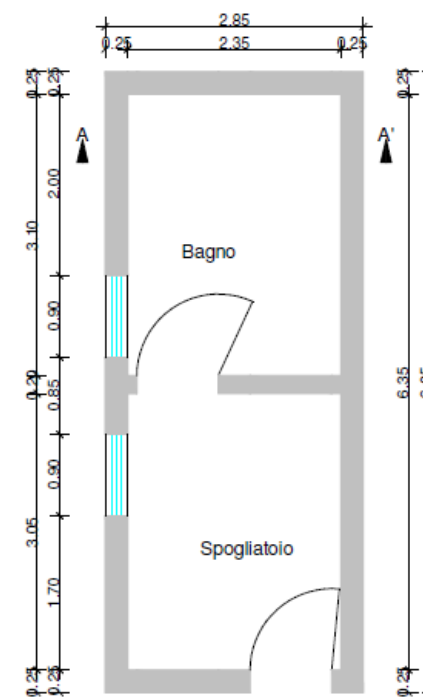

PIANTA

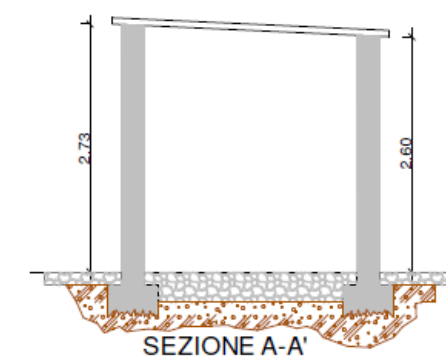

SEZIONE A-A'

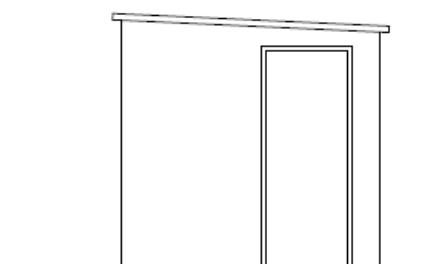

## PROSPETTO