

# 2016



Studio Mirelli Engineering  
Lungomare Vitt. Em. III, 15  
74123 Taranto

Committente : APPIA ECO srl – Massafra (TA)

---


Progetto di adeguamento dell'impianto di demolizione e rottamazione dei veicoli fuori uso in contrada Marzano – Comune di Massafra (TA) –

Proponente : APPIA ECO srl - Massafra(TA)

## TAVOLA 4 – FABBRICATO DA RISTRUTTURARE

Progettista

Dott. Ing. Michele Mirelli

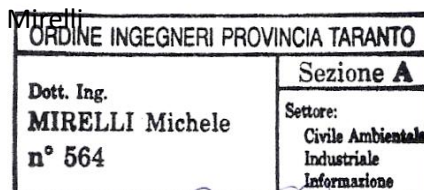

Taranto 9 maggio '16



Studio Mirelli Engineering

Studio Mirelli Engineering  
Lungomare Vitt. Em. II, 15  
74123 Taranto

Committente : APPIA ECO srl - Massafra (TA)


Progetto di adeguamento dell'impianto di demolizione e rottamazione dei veicoli fuori uso in contrada Marzano - Comune di Massafra (TA) -

Proponente : APPIA ECO srl - Massafra(TA)

Progettista

Dott. Ing. Michele  
ORDINE INGEGNERI PROVINCIA TARANTO  
Sezione A  
Dott. Ing. Michele  
MIRELLI Michele  
n° 554  
Data: 09/05/2016  
Firma: [firma]

Taranto 9 maggio '16

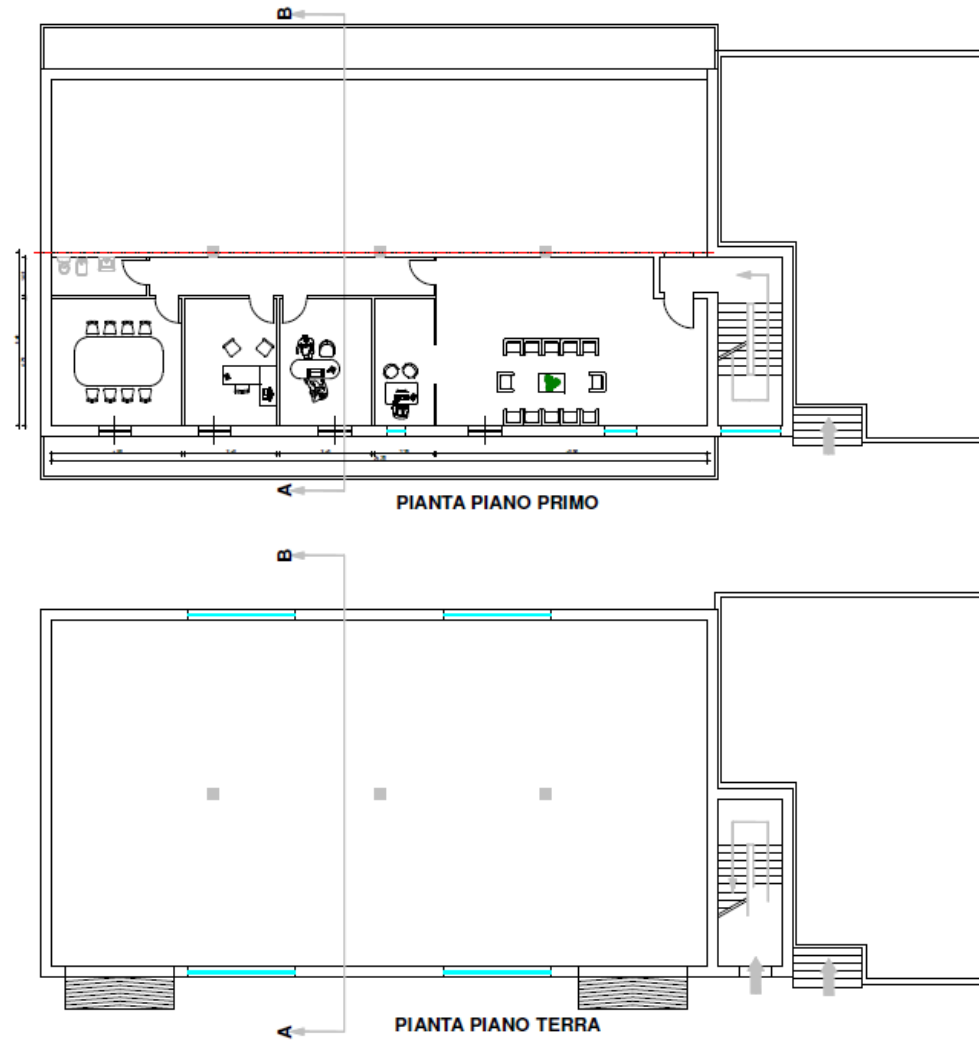

SCALA 1:100

