

# 2016



Studio Mirelli Engineering  
Lungomare Vitt. Em. III, 15  
74123 Taranto

Committente : APPIA ECO srl – Massafra (TA)

---

Progetto di adeguamento dell'impianto di demolizione e rottamazione dei veicoli fuori uso in contrada Marzano – Comune di Massafra (TA) –


Proponente : APPIA ECO srl - Massafra(TA)

## TAVOLA 2 – PLANIMETRIA PROSPETTI RENDERING

fabbricato da ripristinare

Progettista


Dott. Ing. Michele Mirelli

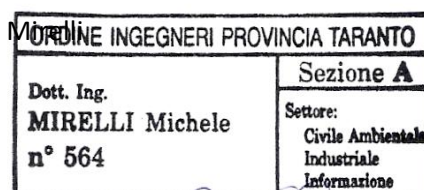


Taranto 9 maggio '16





Studio  
Mirelli Engineering

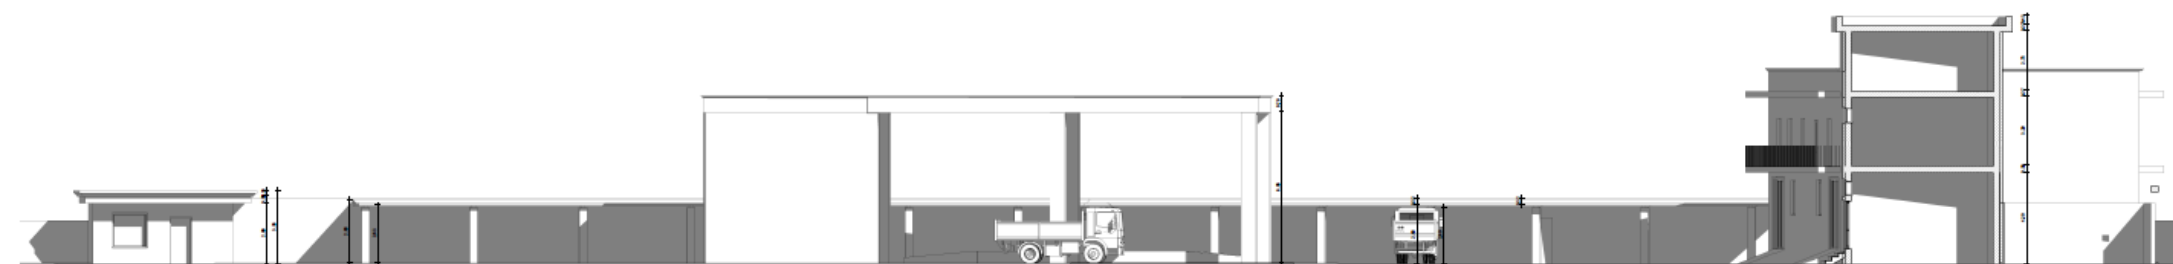

PROSPETTO SEZIONE A-A

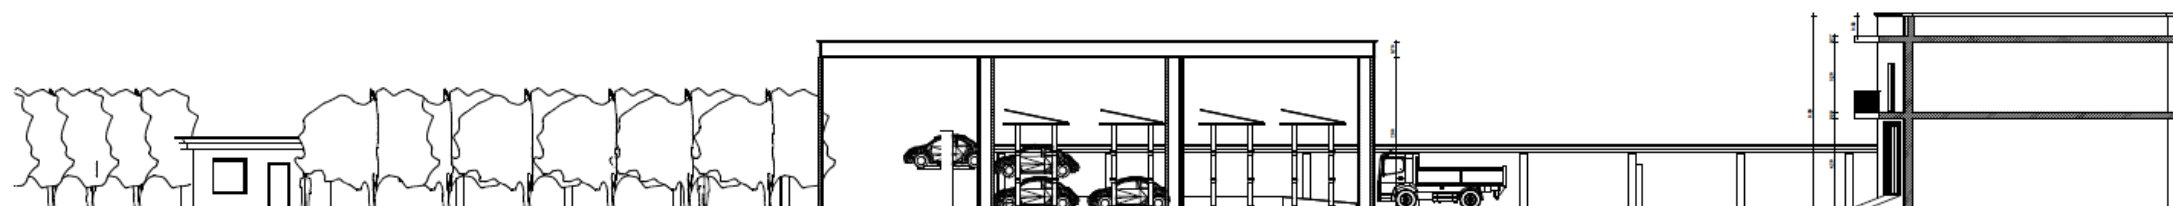

PROSPETTO SEZIONE B-B

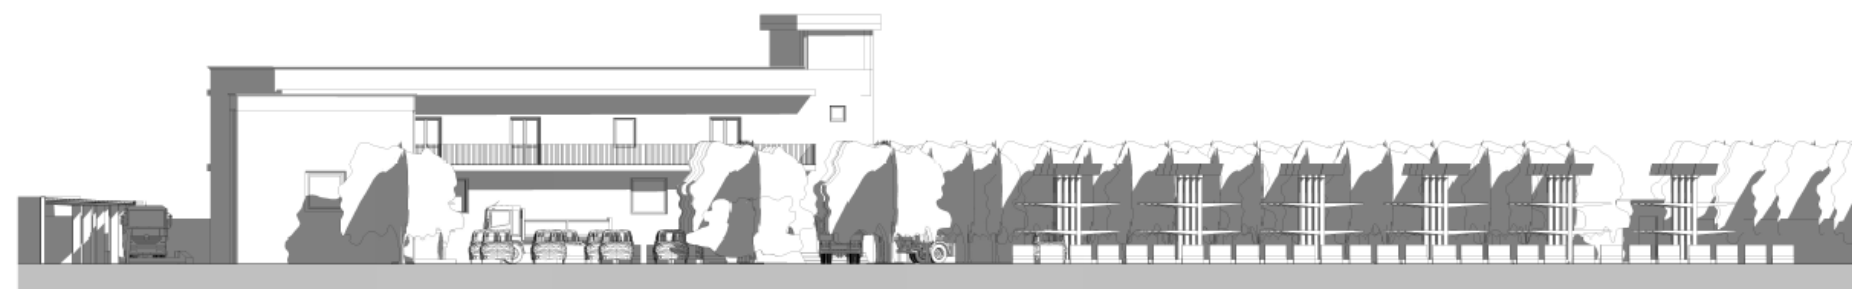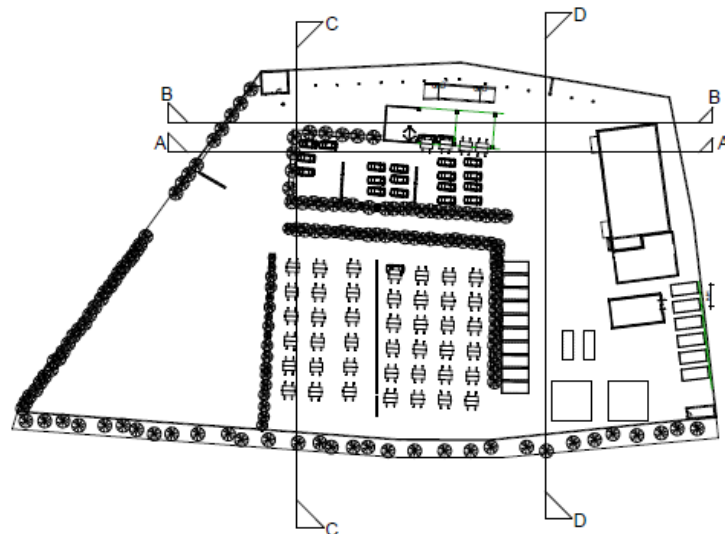

PROSPETTO SEZIONE C-C



PROSPETTO SEZIONE D-D

