

PROVINCIA DI TARANTO
CITTA' DI GROTTAGLIE


ARCH. CIRO INTERMITTE
VIA MANZONI 5 - 74023 GROTTAGLIE-
tel. 09947995

GEOM. MAURIZIO STEFANI
PIAZZA VITTORIO VENETO 14 - 74023 GROTTAGLIE- Telefax
tel. 09946211

OGGETTO: VALUTAZIONE DI IMPATTO AMBIENTALE ai sensi della
LR 11 del 2001 e ss.mm.ii e Dlgs 152/06 ss.mm.ii
"Impianto di Autodemolizione/centro di raccolta e
trattamento veicoli fuori uso"

COMMITTENTE: AUTODEMOLIZIONE40 srl
Via Garcia Loreca 37
74023 Grottaglie

TAV. N. 13: LAY-OUT sc. 1:200

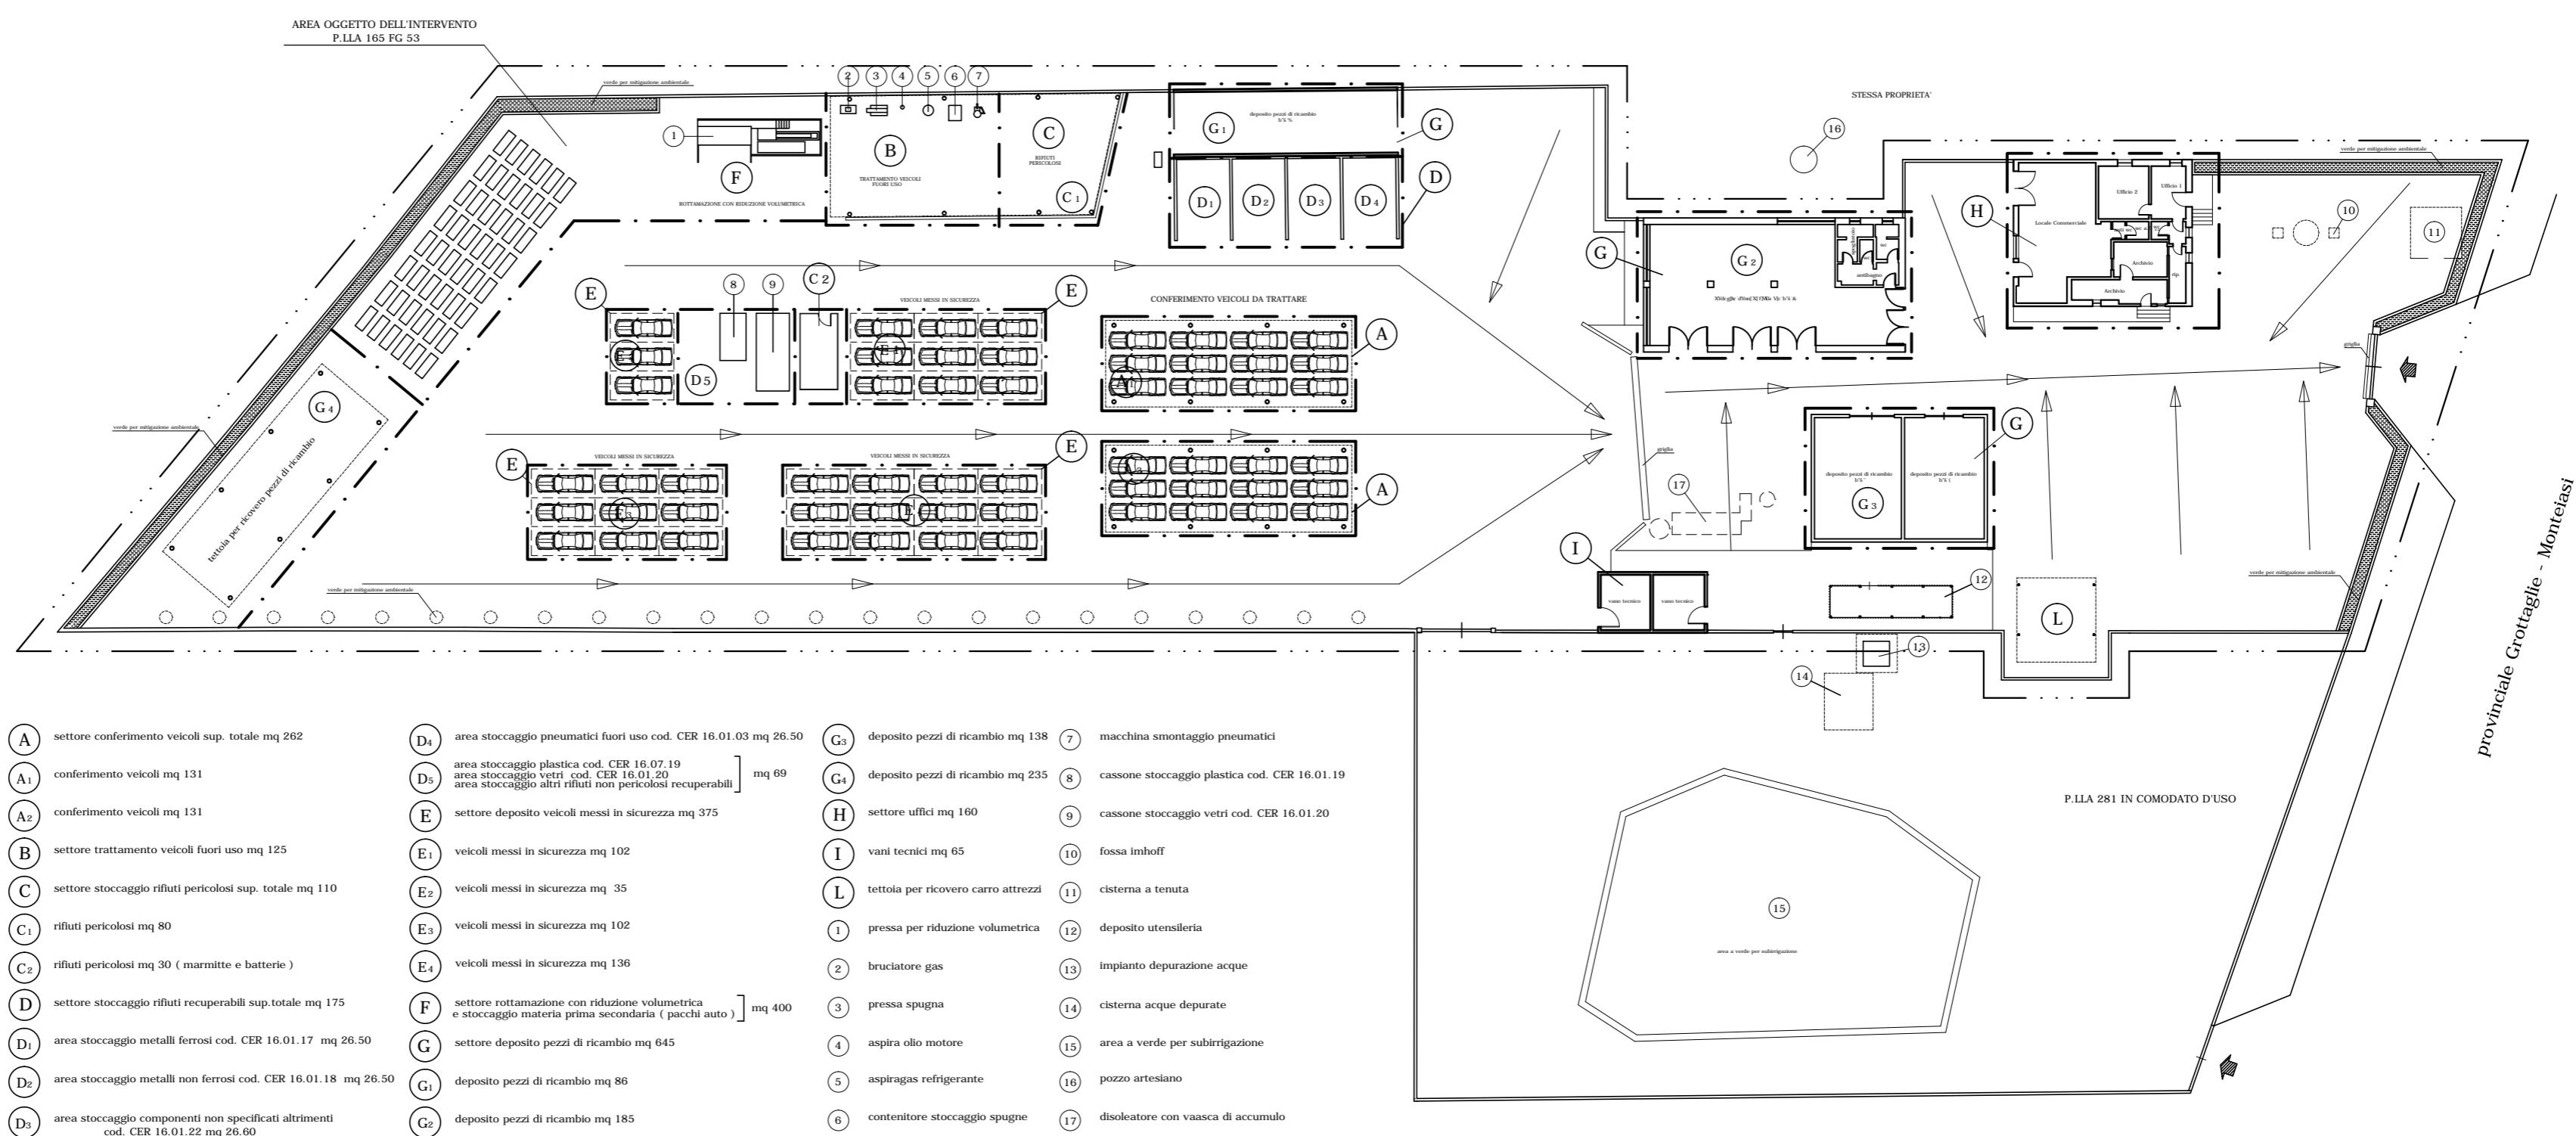

- | | | | |
|--|---|---|---|
| (A) settore conferimento veicoli sup. totale mq 262 | (D ₁) area stoccaggio pneumatici fuori uso cod. CER 16.01.03 mq 26.50 | (G ₁) deposito pezzi di ricambio mq 138 | (Z) macchina smontaggio pneumatici |
| (A ₁) conferimento veicoli mq 131 | (D ₂) area stoccaggio plastica cod. CER 16.02.19 | (G ₂) deposito pezzi di ricambio mq 235 | (8) cassone stoccaggio plastica cod. CER 16.01.19 |
| (A ₂) conferimento veicoli mq 131 | (D ₃) area stoccaggio allori rifiuti non pericolosi recuperabili mq 60 | (H) settore uffici mq 160 | (9) cassone stoccaggio vetri cod. CER 16.01.20 |
| (B) settore trattamento veicoli fuori uso mq 125 | (E) settore deposito veicoli messi in sicurezza mq 375 | (I) vani tecnici mq 65 | (10) fossa imbolf |
| (C) settore stoccaggio rifiuti pericolosi sup. totale mq 110 | (E ₁) veicoli messi in sicurezza mq 102 | (L) tettoia per ricovero carro attrezzi | (11) sistema a tenuta |
| (C ₁) rifiuti pericolosi mq 80 | (E ₂) veicoli messi in sicurezza mq 35 | (M) pressa per riduzione volumetrica | (12) deposito sinterdotta |
| (C ₂) rifiuti pericolosi mq 30 (marmitta e batterie) | (E ₃) veicoli messi in sicurezza mq 102 | (N) bruciatore gas | (13) impianto depurazione acque |
| (D) settore stoccaggio rifiuti recuperabili sup. totale mq 175 | (F) settore rottamazione con riduzione volumetrica e stoccaggio materia prima secondaria (parchi auto) mq 400 | (O) pressa spugna | (14) sistema acque depurate |
| (D ₁) area stoccaggio metalli ferrosi cod. CER 16.01.17 mq 26.50 | (G) settore deposito pezzi di ricambio mq 645 | (P) aspira olio motore | (15) area a verde per subirrigazione |
| (D ₂) area stoccaggio metalli non ferrosi cod. CER 16.01.18 mq 26.50 | (G ₁) deposito pezzi di ricambio mq 86 | (Q) aspirapolvere refrigerante | (16) pozzo artesiano |
| (D ₃) area stoccaggio componenti non specificati altrimenti cod. CER 16.01.22 mq 26.60 | (G ₂) deposito pezzi di ricambio mq 185 | (R) contenitore stoccaggio spugne | (17) diodeatore con vasca di accumulo |