

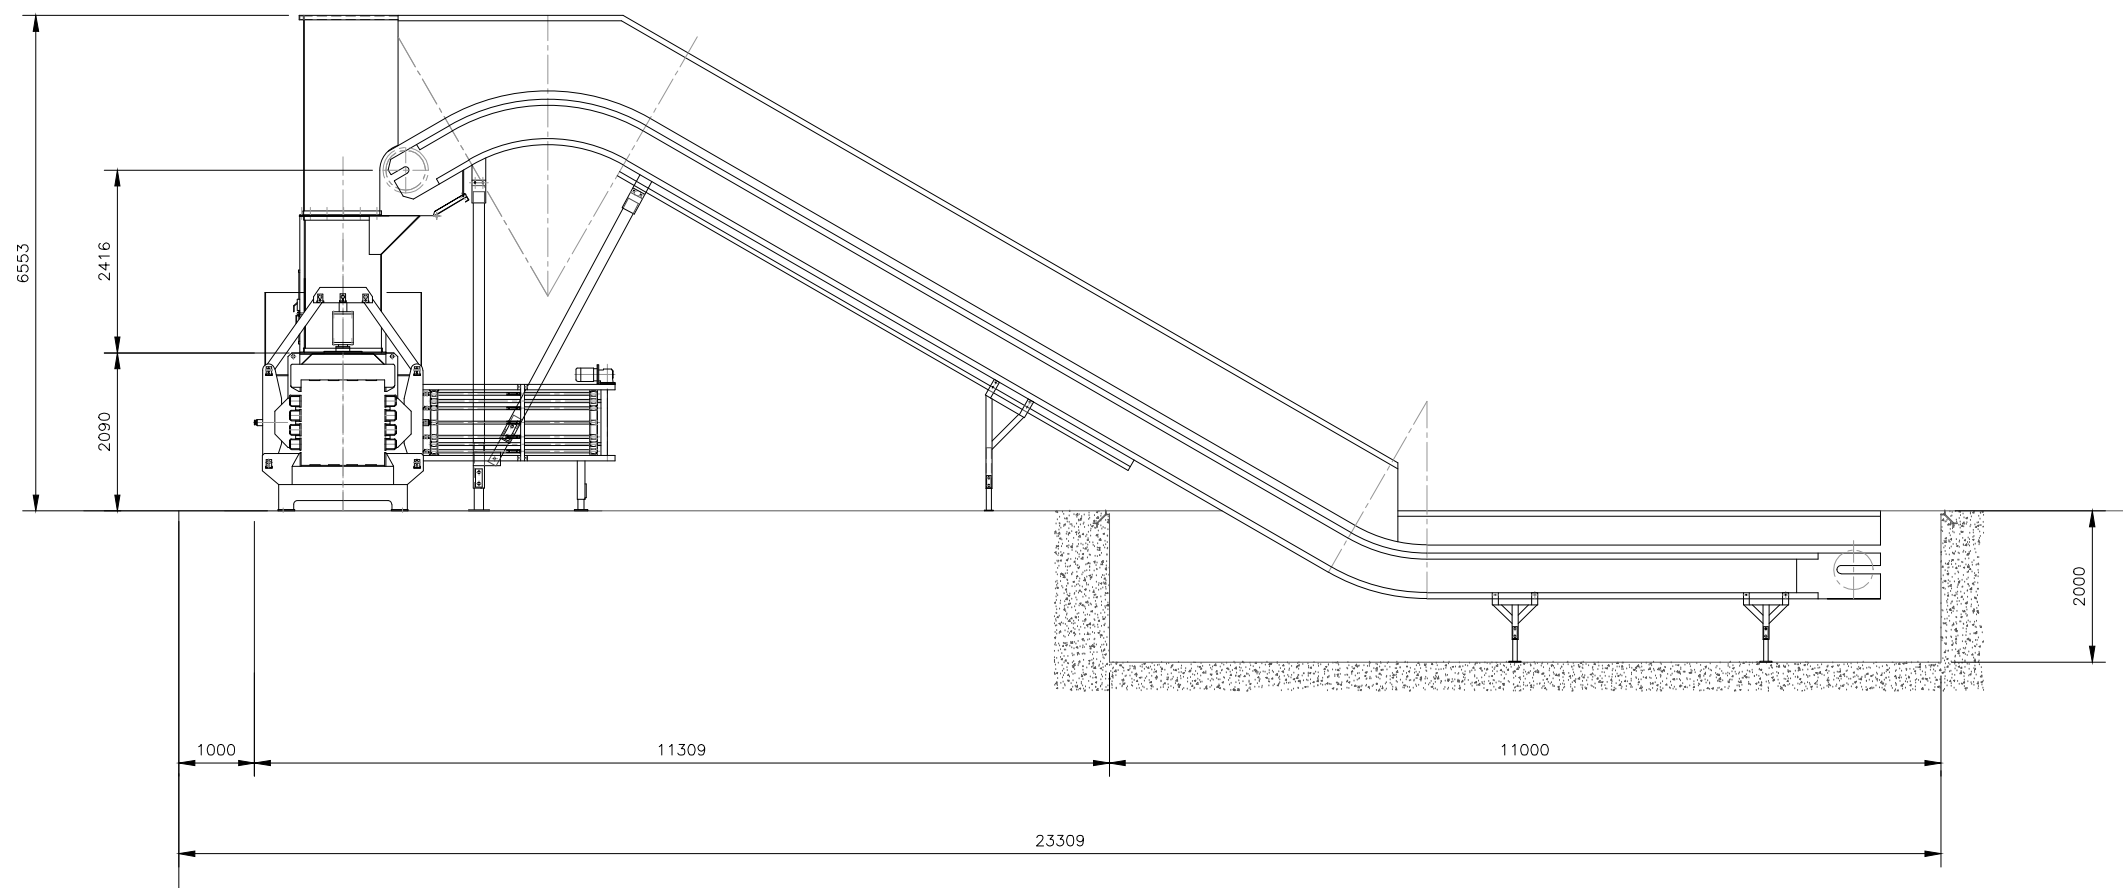


Sezione

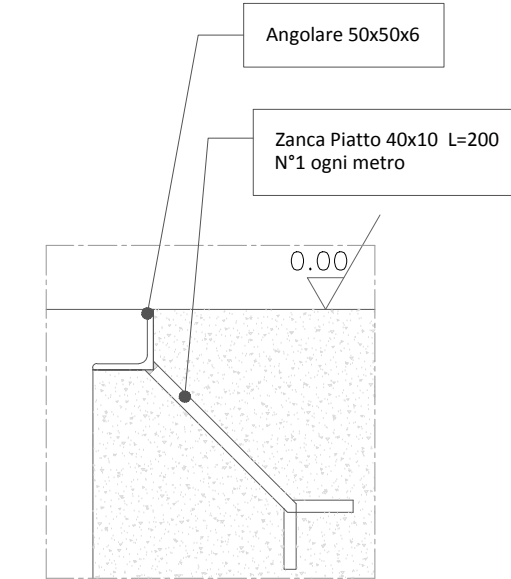


Pianta

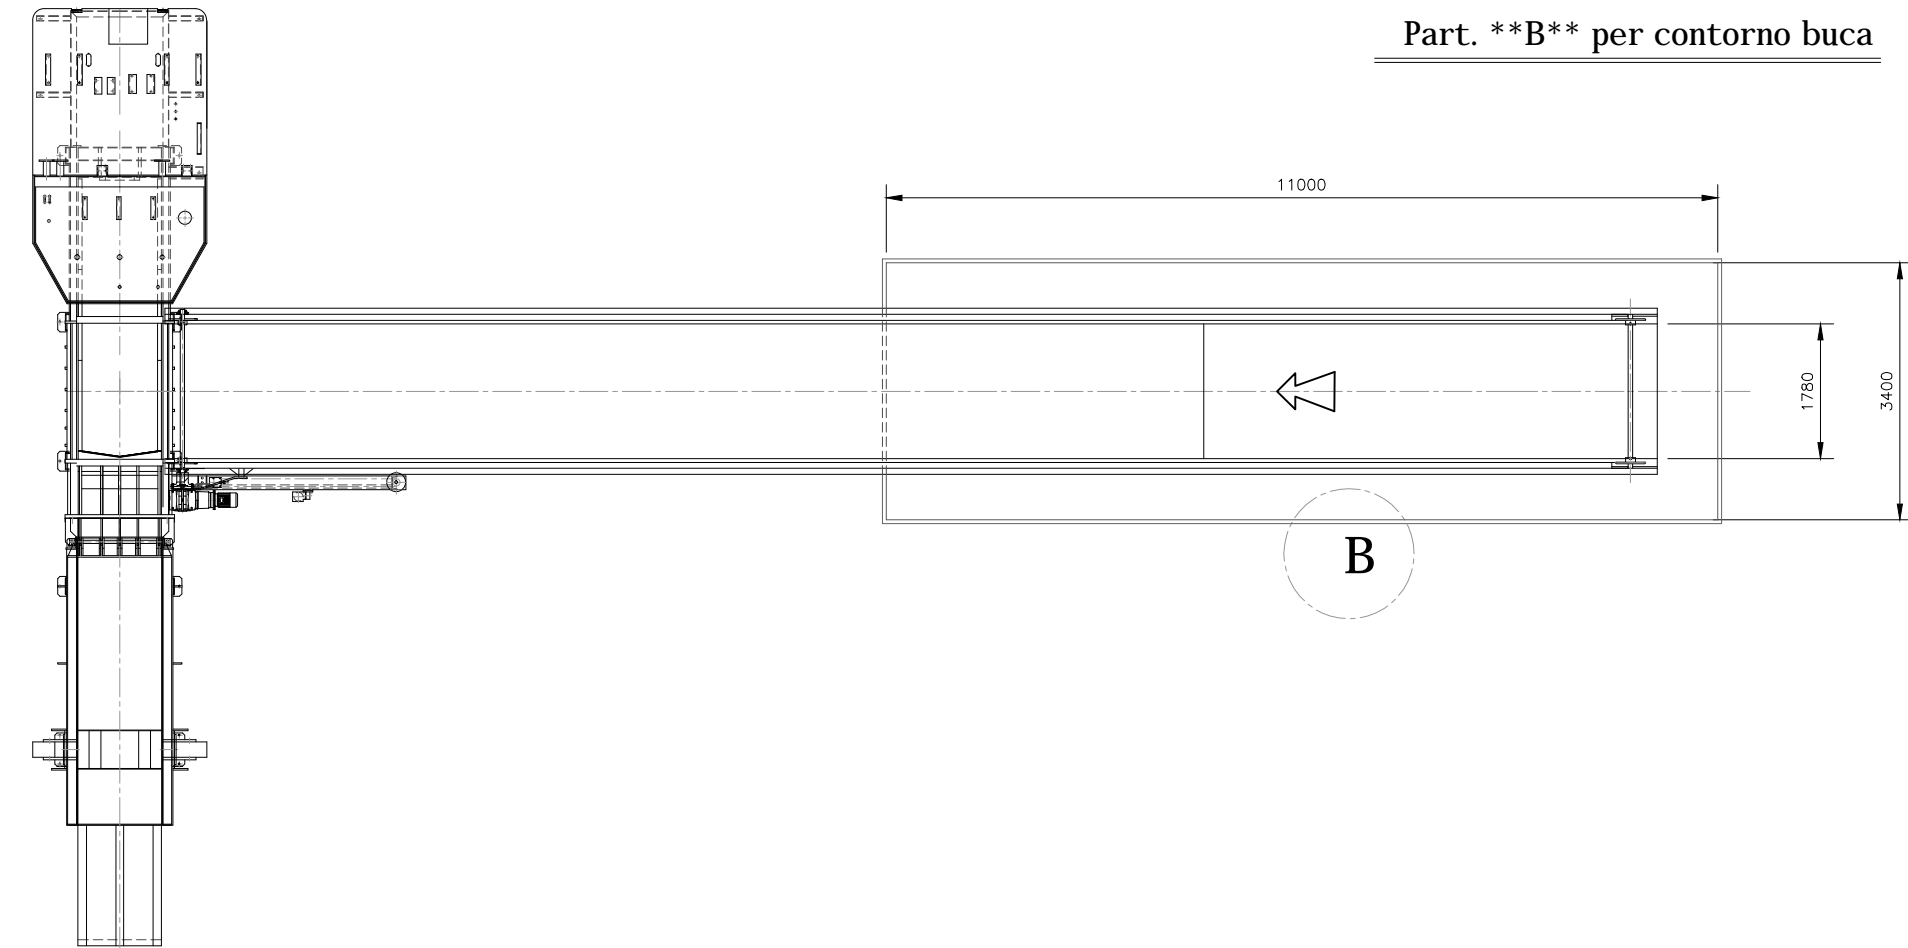


Part. **B** per contorno buca


Pianta

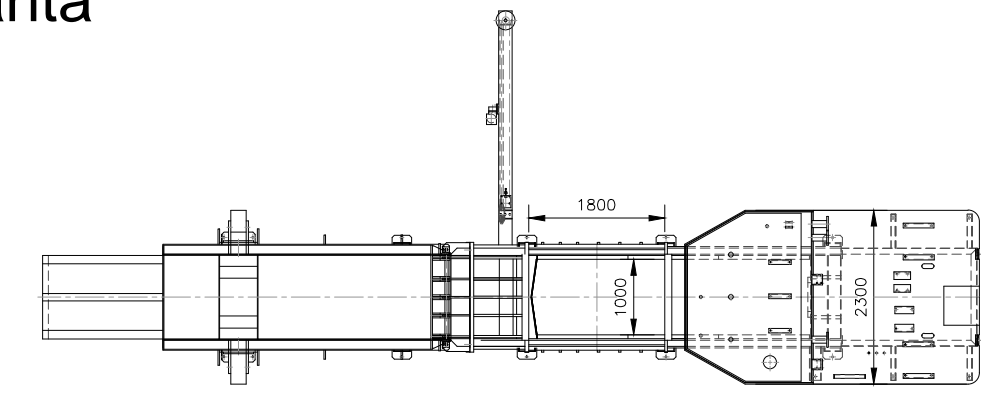

Sezione e prospetto

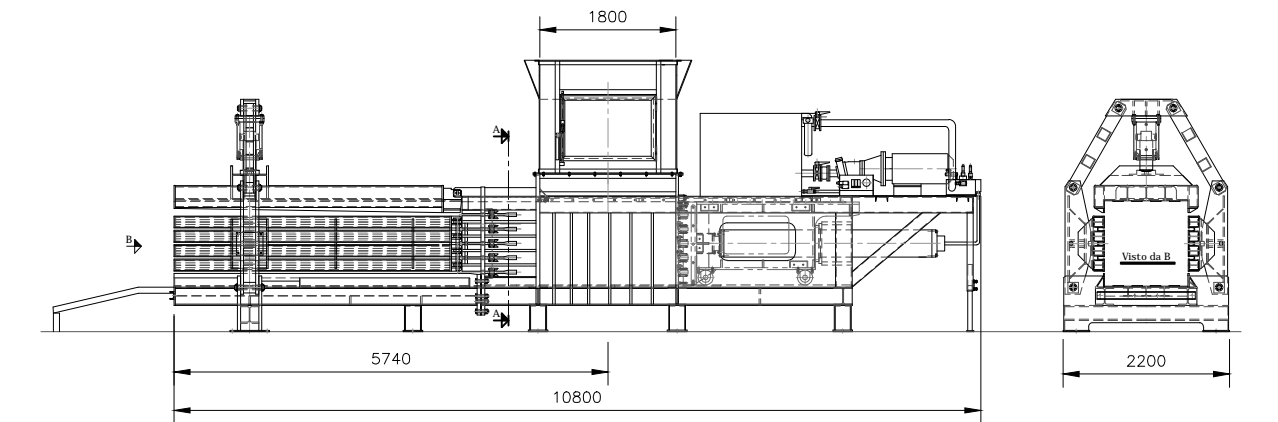

Sezione A-A

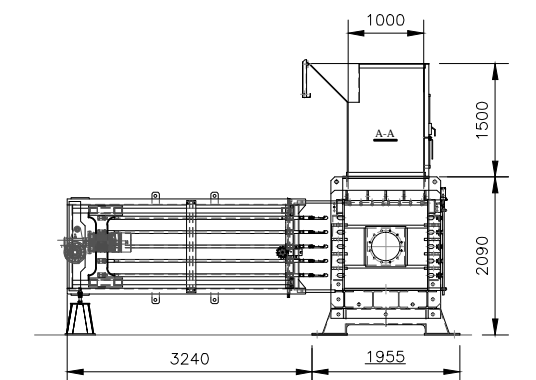

COMUNE DI MOTTOLA - PROVINCIA DI TARANTO







VALUTAZIONE DI IMPATTO AMBIENTALE
D.Lgs 152/2006 e s.m.i. – Titolo III
L.R. 12 aprile 2001, n. 11 e s.m.i. – Titolo II

AUTORIZZAZIONE UNICA
Art. 208 D.Lgs 152/2006 e s.m.i.

TITOLO DOCUMENTO
PROGETTO DEFINITIVO IMPIANTO DI RECUPERO RIFIUTI NON PERICOLOSI STUDIO DI IMPATTO AMBIENTALE - RELAZIONE TECNICA


Allegato	Titolo	Scala
T.11	Layout dei macchinari	1:200

Rev.	Descrizione	Data
00	Prima emissione	Marzo 2017



Redazione		Committente
	Ing. Salvatore Ostuni	
Il tecnico Dott. Geol. Vincenzo Scarola	Il tecnico Ing. Salvatore Ostuni	Il Legale Rappresentante Vito Daniele
Timbro e Firma	Timbro e Firma	Timbro e Firma
		

Tutti i diritti sono riservati. La riproduzione e divulgazione a terzi è vietata.



Sezione

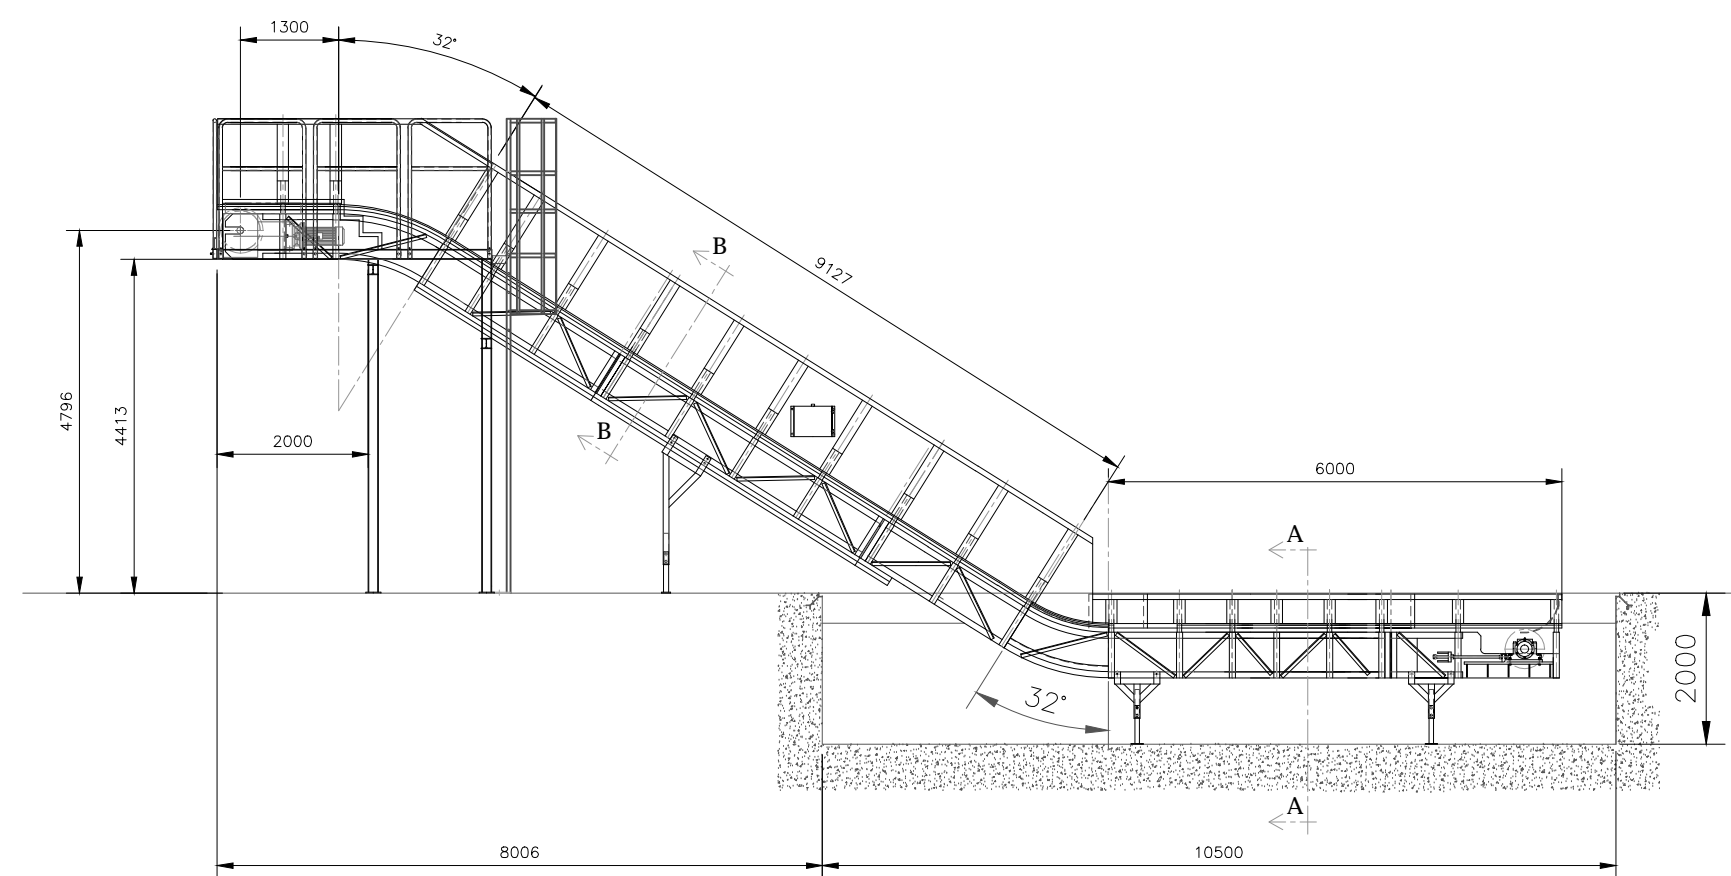

Sezioni e prospetto

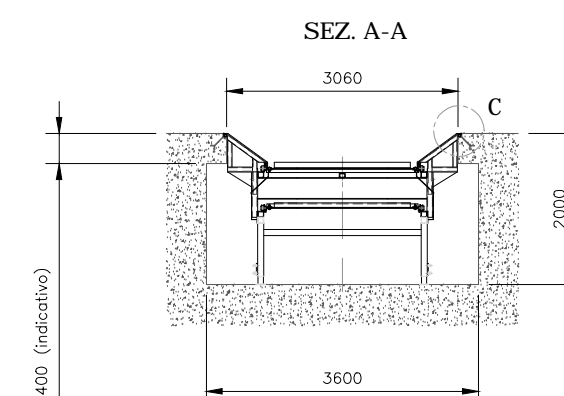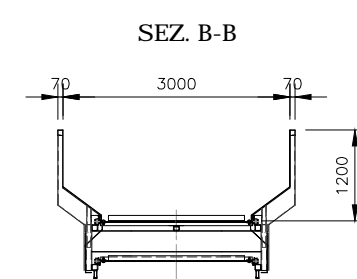

Pianta

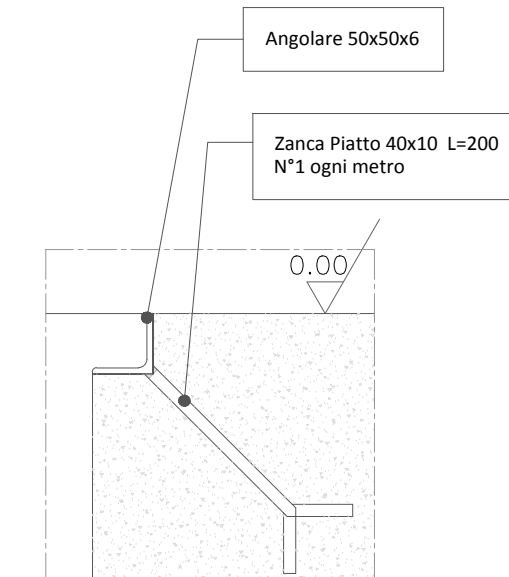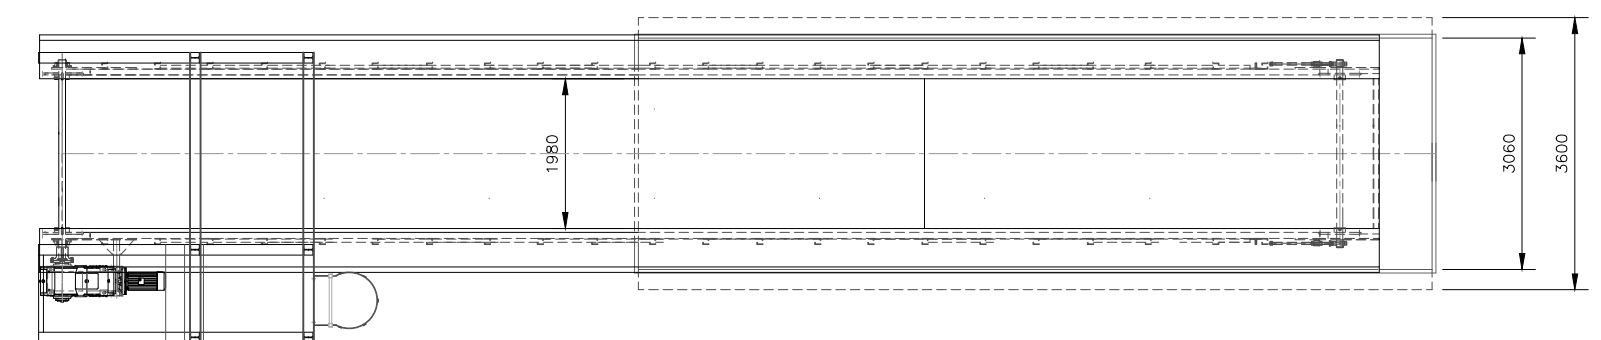

Part. **C** per contorno buca

