



PLANIMETRIA REIMMISSIONE CONCENTRATO IN DISCARICA - Scala 1:1.000

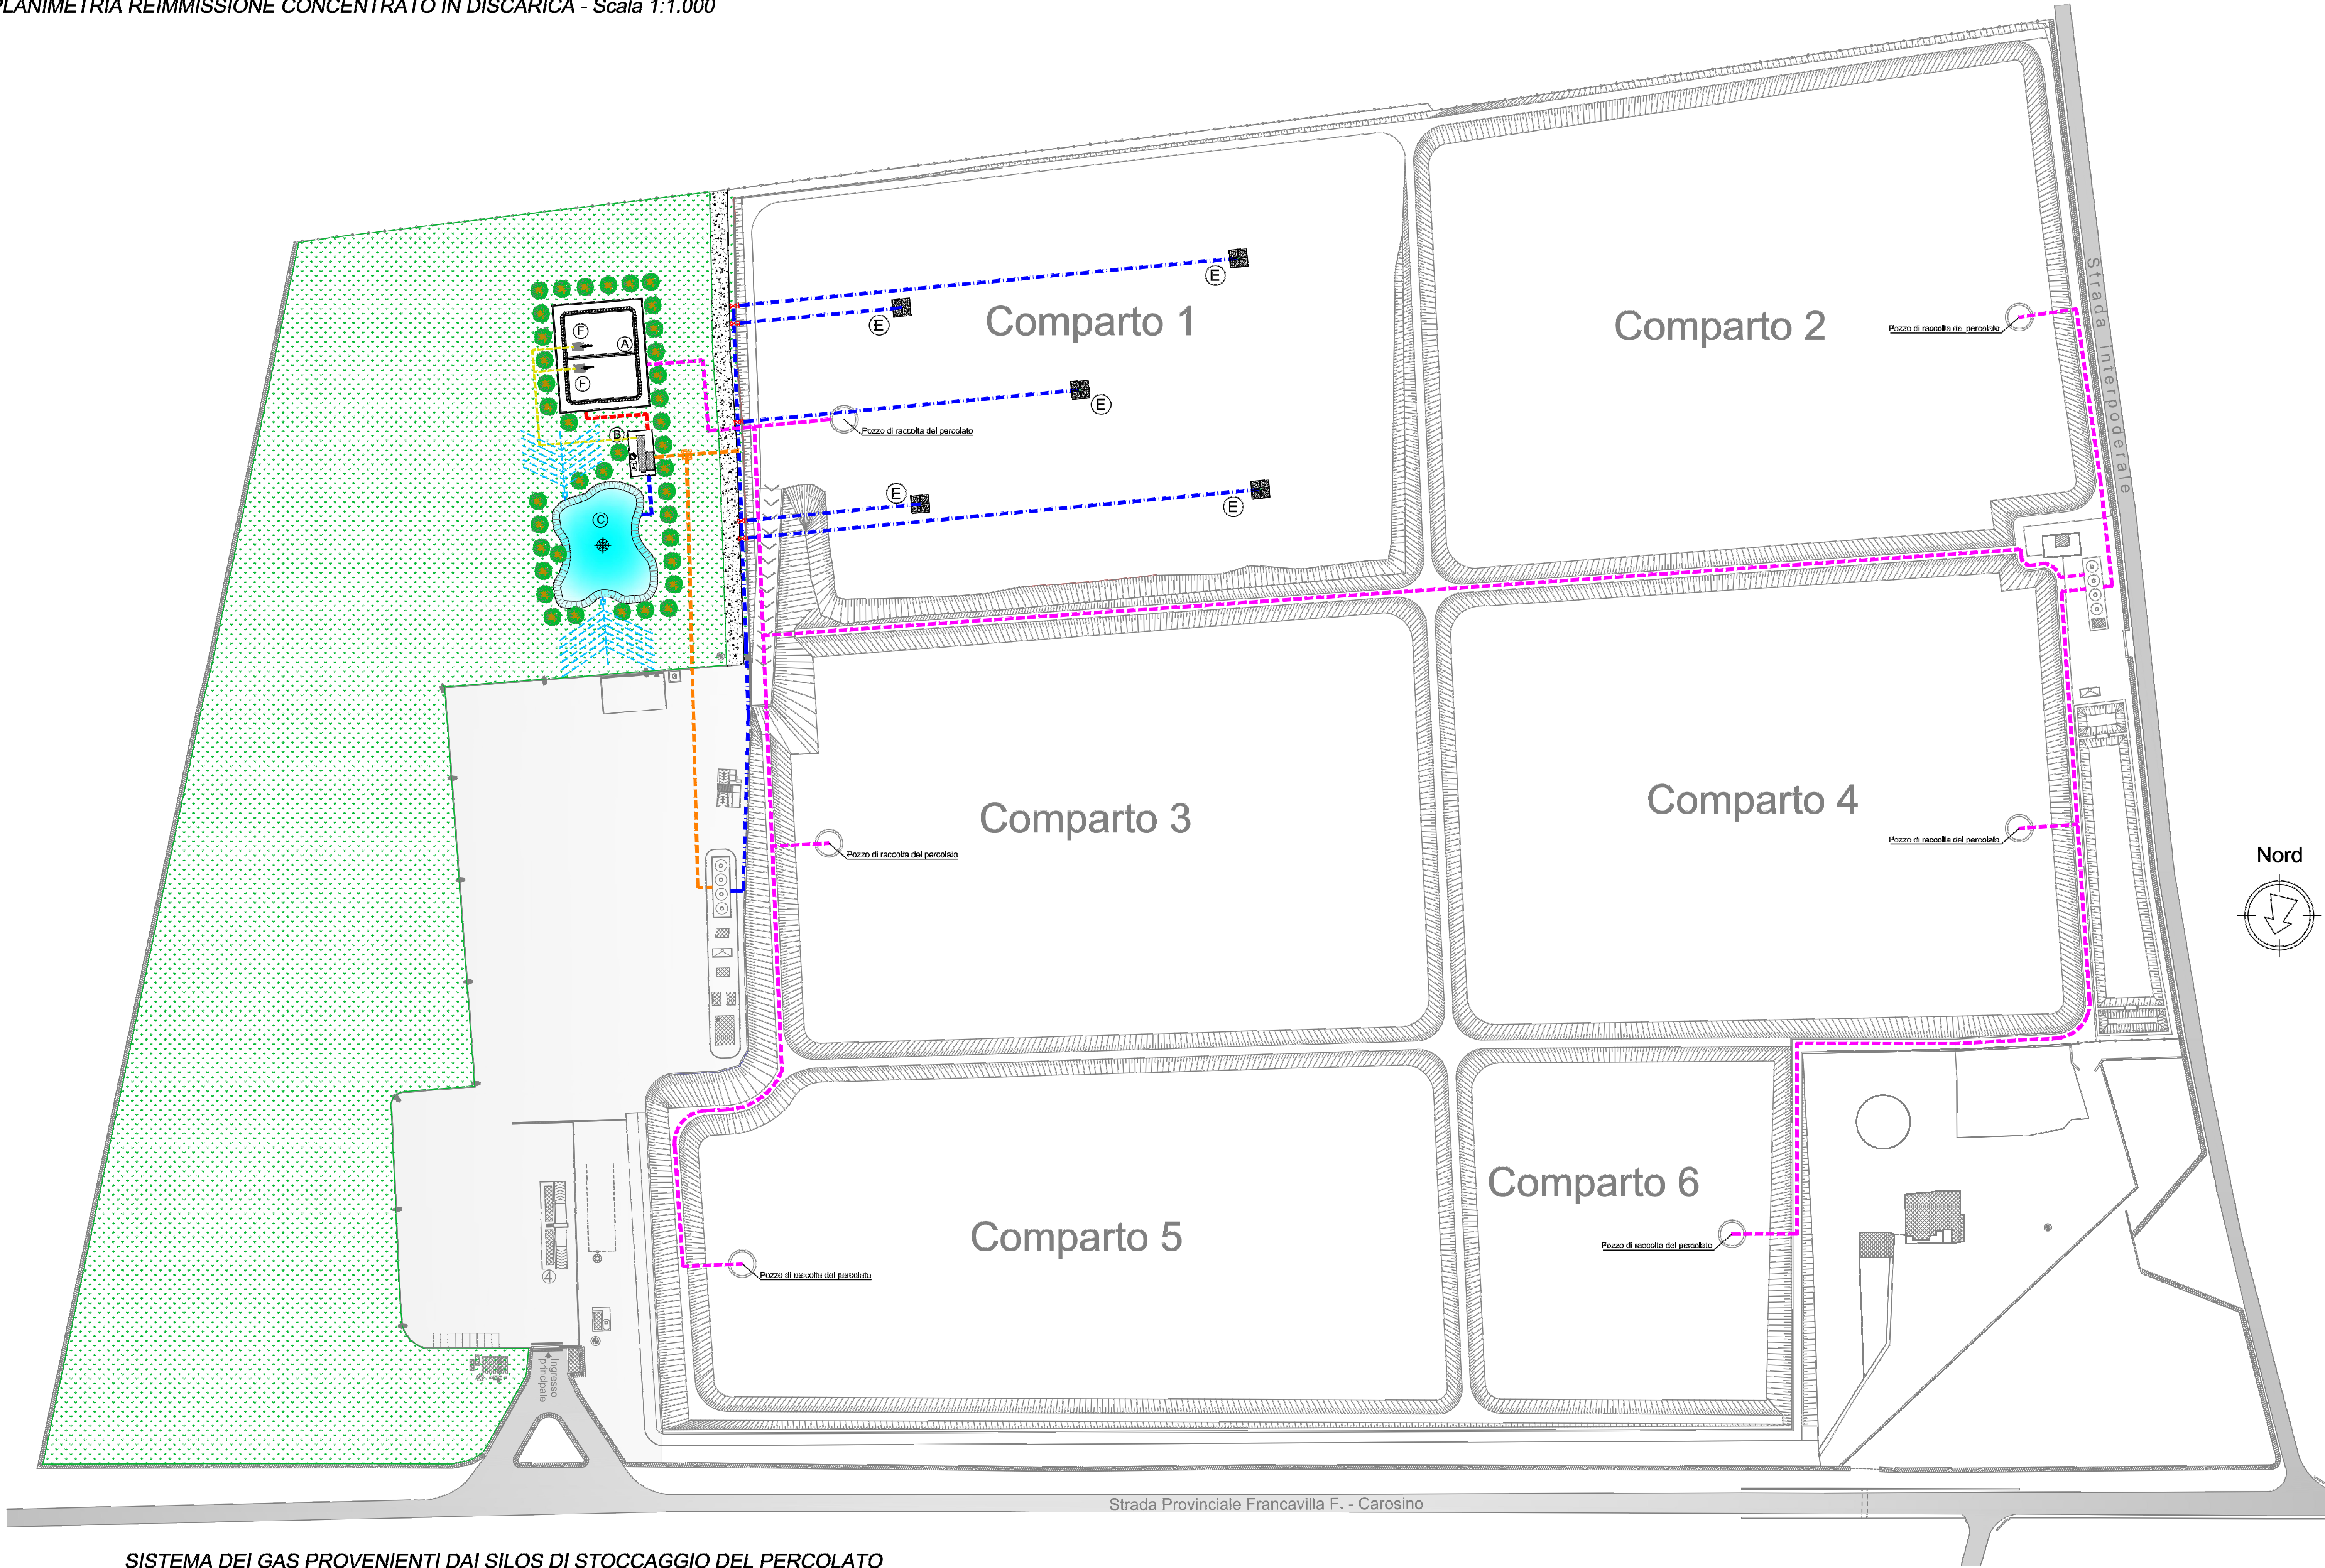

Reimmissione del concentrato in discarica
con contenitori metallici riempiti
di pietrame calcareo
- Scala 1:200 -

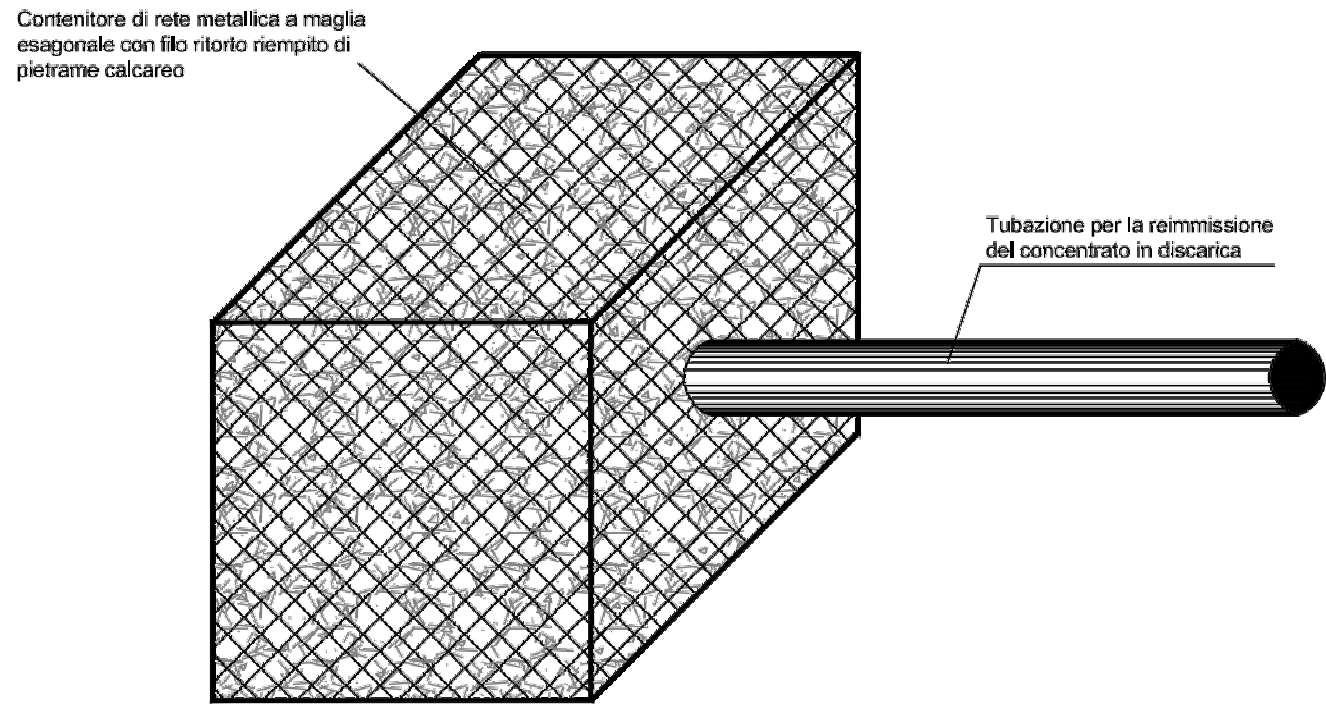

LEGENDA


Impianto di depurazione per trattare il percolato

- A - Vasche di stoccaggio del percolato in ingresso
B - Impianto di trattamento del percolato
C - Vasca di stoccaggio acqua trattata
D - Serbatoi di stoccaggio concentrato
E - Sistema di reimmissione del concentrato in discarica tramite ancoraggio della tubazione a dei gabbioni metallici pieni di inerti
F - Sistema di trattamento gas provenienti dalle vasche di stoccaggio del percolato in ingresso

- Tubazione in HDPE per il convogliamento del percolato in ingresso
--- Tubazione in HDPE per il convogliamento del concentrato
--- Tubazione in HDPE per l'alimentazione dei silos di stoccaggio
--- Tubazione in HDPE di collegamento del sistema di trattamento dei gas al deareatore
--- Valvola di derivazione di flusso
--- Tubazione subirrigazione delle acque depurate
--- Tubazione troppo pieno
--- Pozzetto sifonato di cacciata con ispezione
--- Pozzetto by pass per reimmissione del concentrato in discarica

N.B. = Il sistema sarà realizzato per ogni catino di discarica


SISTEMA DEI GAS PROVENIENTI DAI SILOS DI STOCCAGGIO DEL PERCOLATO

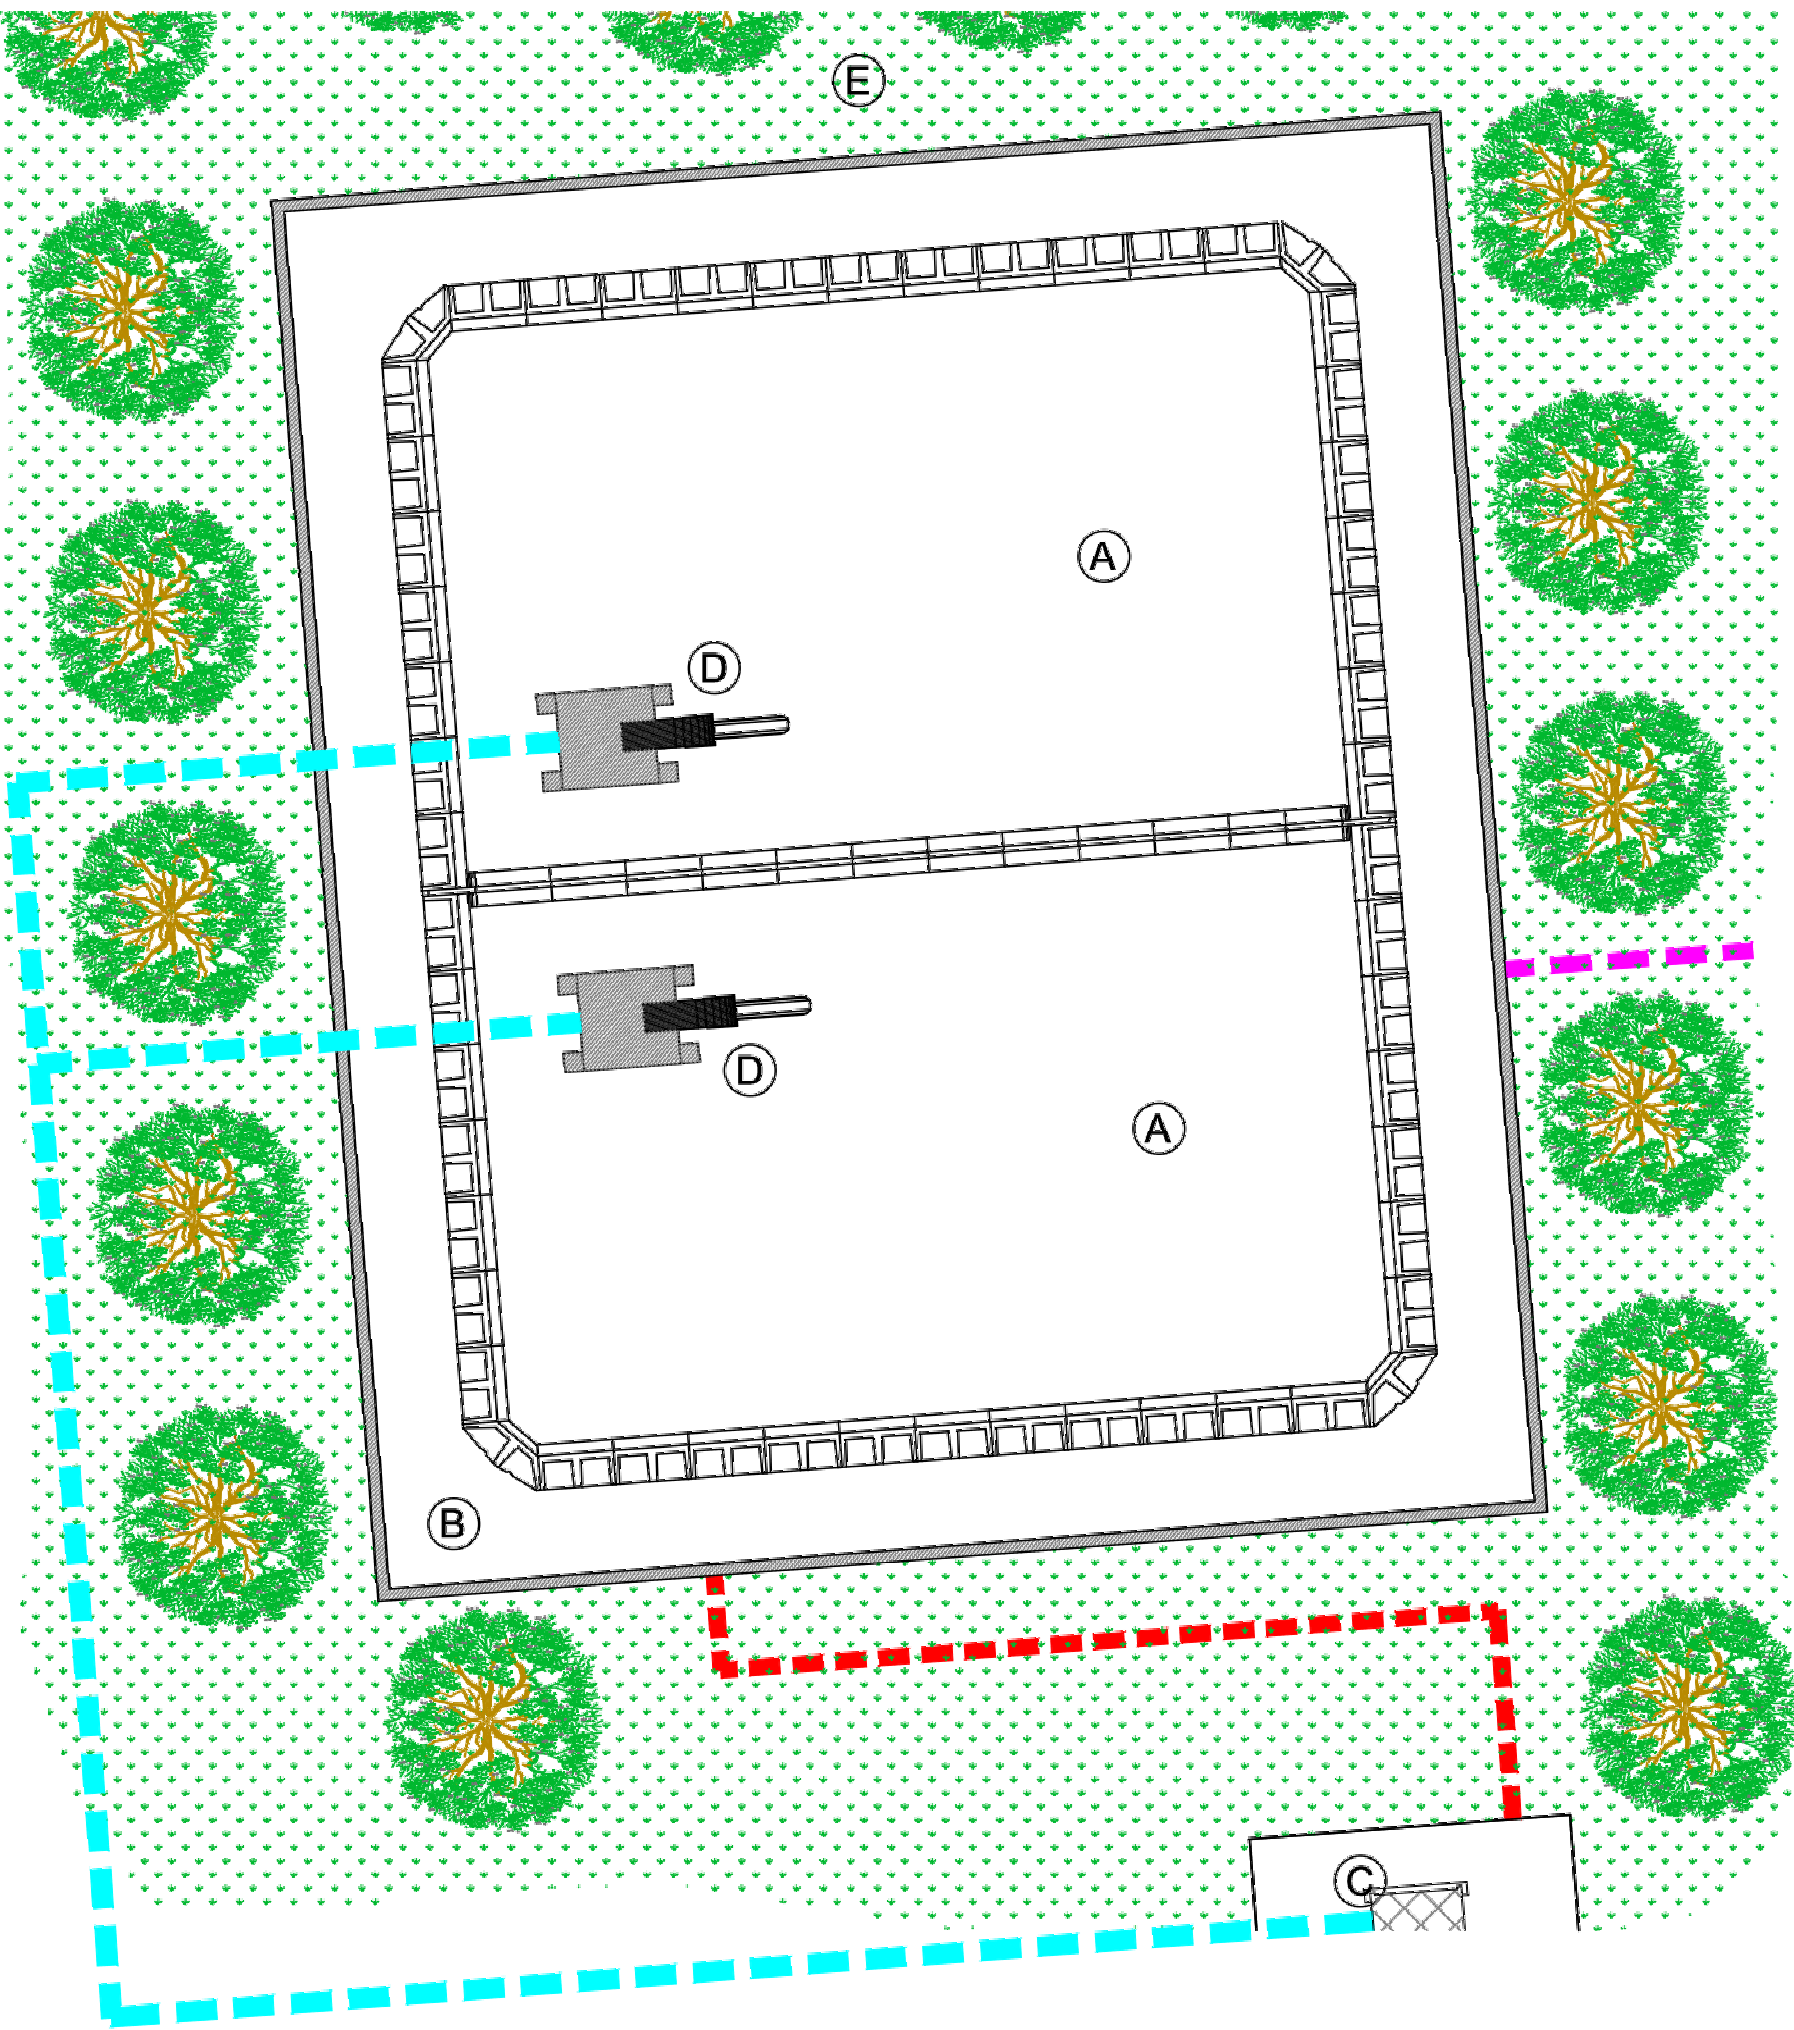

LEGENDA

- A - Vasche di stoccaggio del percolato in ingresso
B - Intercedine di sicurezza per sversamenti accidentali
C - Impianto di trattamento del percolato
D - Sistema di trattamento dei gas provenienti dalle vasche di stoccaggio del percolato
E - Area a verde a servizio dell'impianto
--- Tubazione in HDPE per il convogliamento del percolato in ingresso
--- Tubazione in HDPE per il convogliamento del percolato all'impianto di trattamento
--- Tubazione in HDPE di collegamento del sistema di trattamento dei gas al deareatore

PARTICOLARE COSTRUTTIVO DEL SISTEMA DI TRATTAMENTO DEI GAS PROVENIENTI DALLE
VASCHE DI STOCCAGGIO DEL PERCOLATO

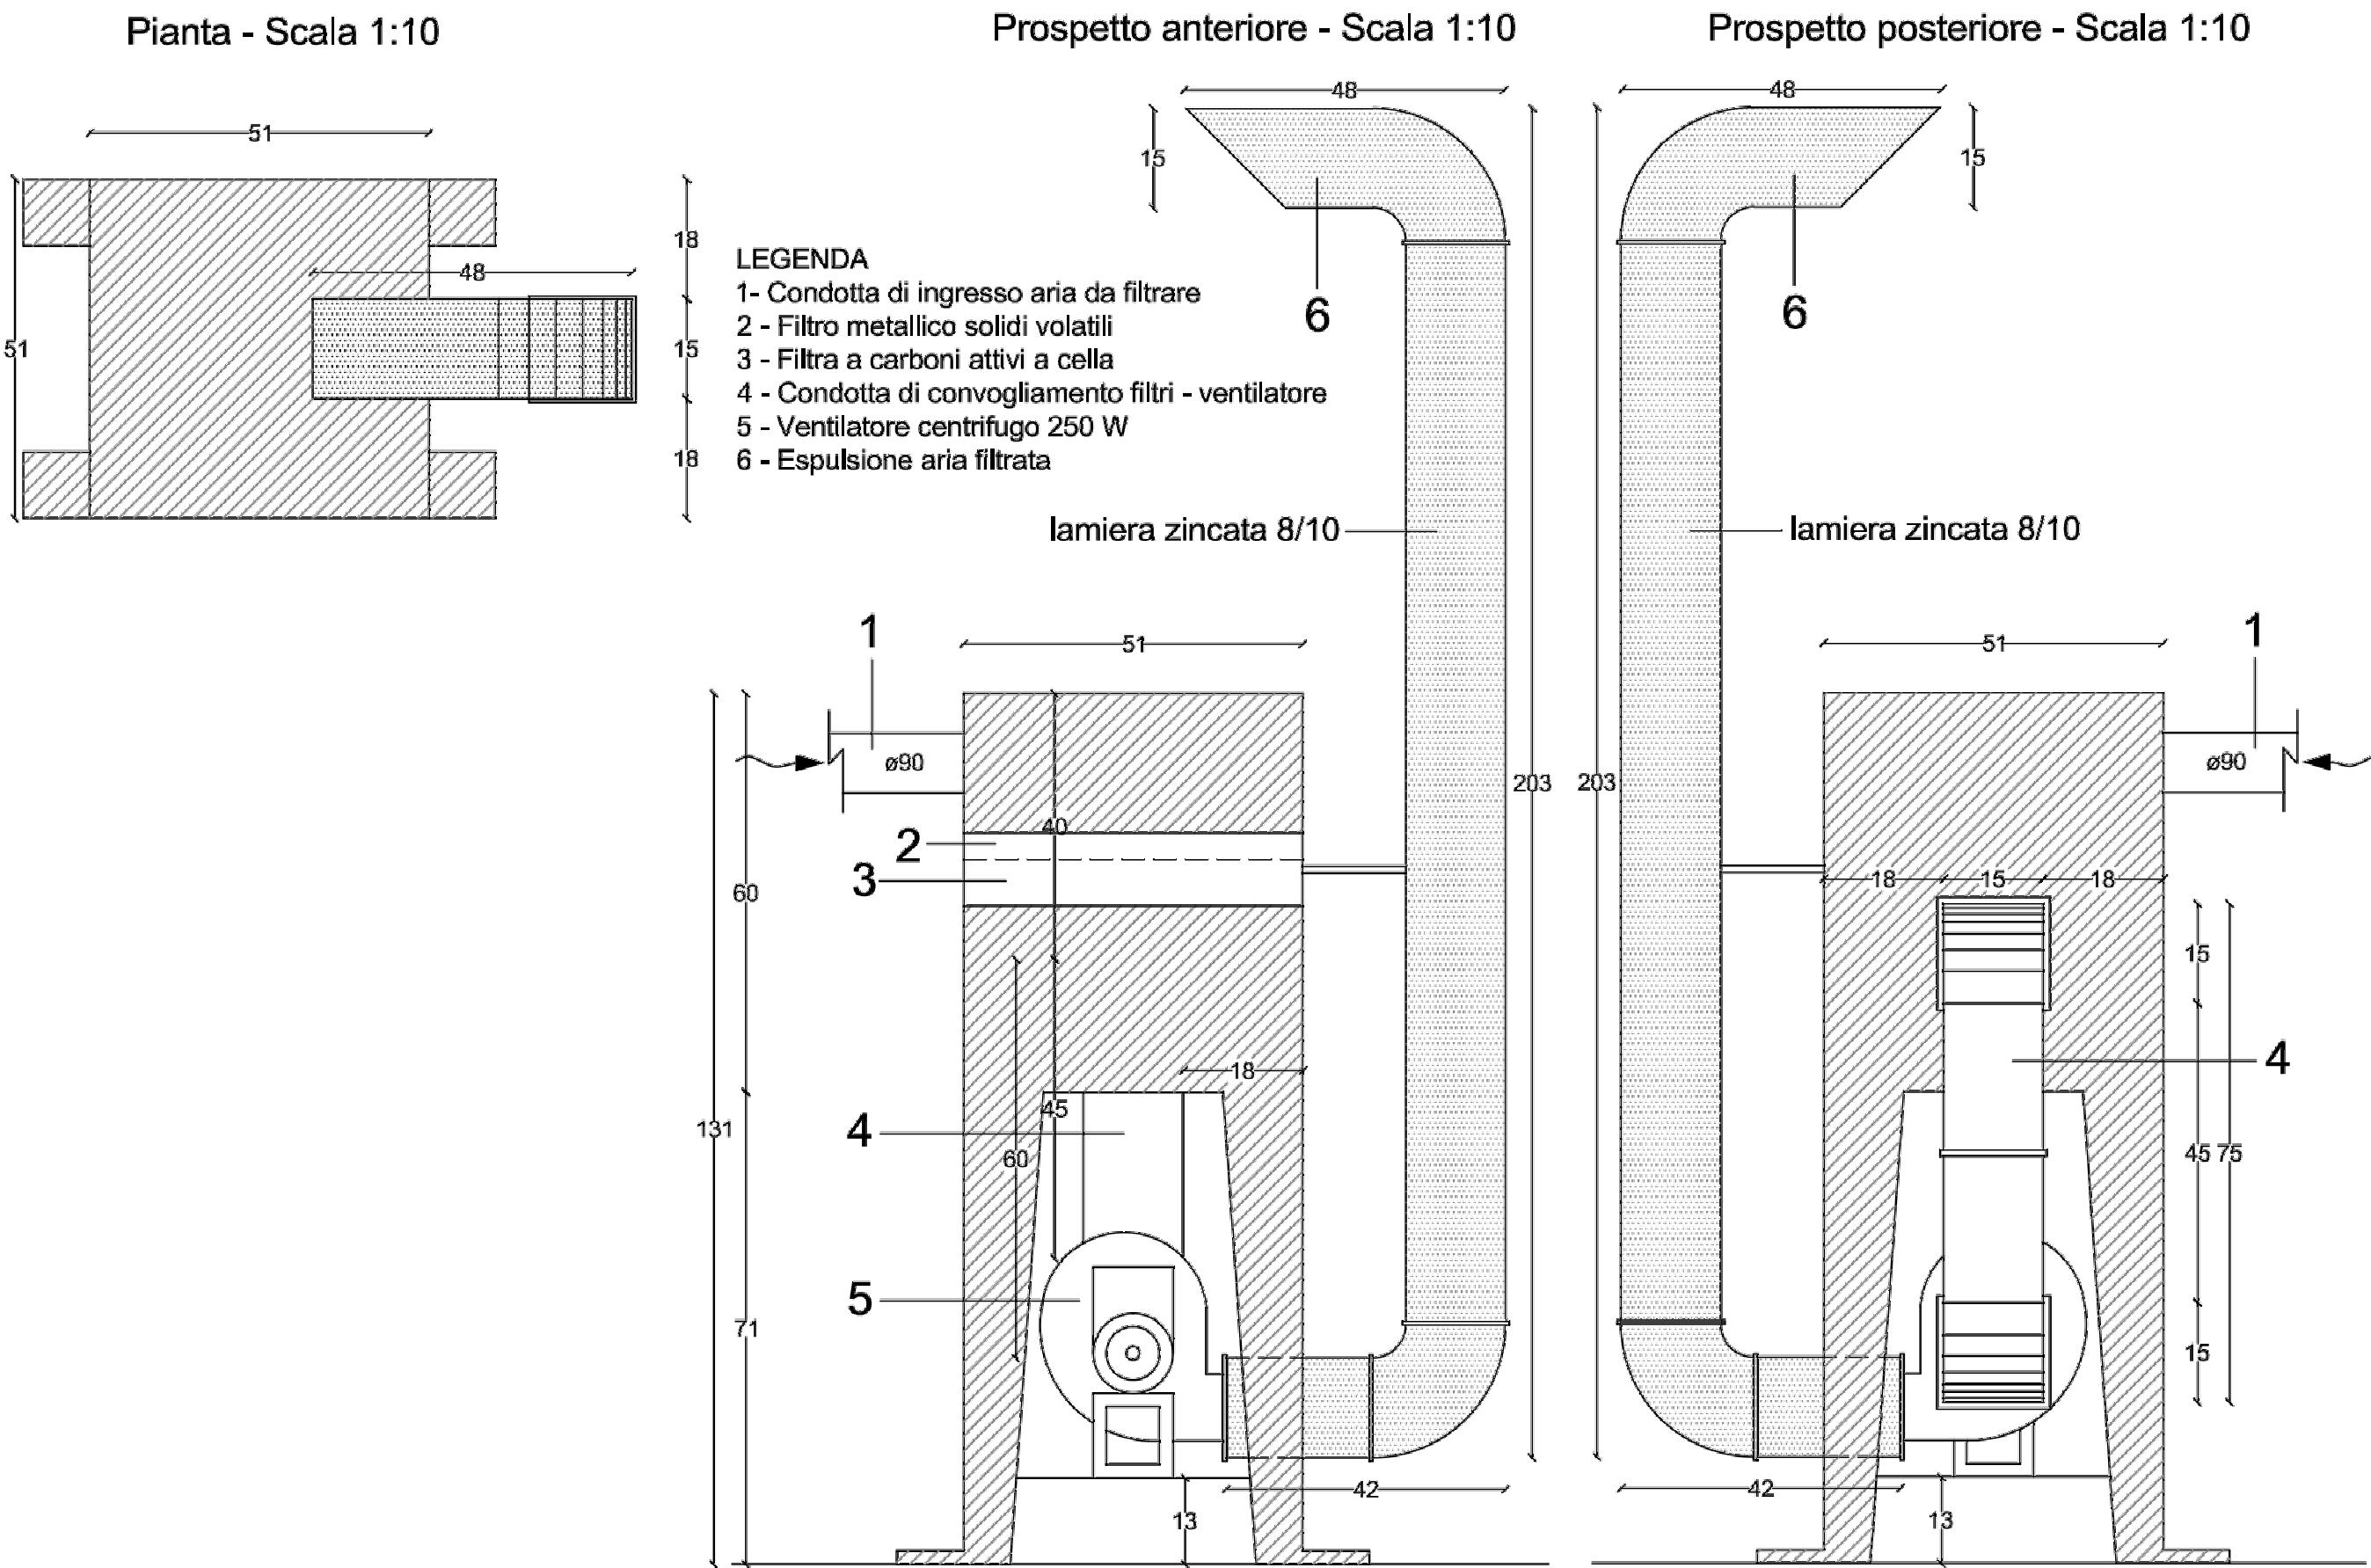

Regione Puglia
Comune di Grottaglie
Provincia di Taranto

Progetto: DISCARICA CONTROLLATA PER RIFIUTI SPECIALI NON PERICOLOSI - 3° lotto
- A.I.A. n°426 del 03 luglio 2008 -

Tracciato: Impianto di trattamento e riutilizzo del percolato

Tracciato: 11 PERC PLANIMETRIA REIMMISSIONE CONCENTRATO IN DISCARICA

Scala: Indicata File: MAGGIO '14 REV. 2

Progettista: Dott. Ing. Adriano OSTUNI
Via M. D'Angelo 10/10
74018 Palagiano (Ta)
Tel. 099.948009

Comittente: ECOLEVANTE S.p.A.
Sede legale: 25038 Rovato (Bs) - Via XXV Aprile, 19
C.F. 04064360772 - P.IVA 0135346 080 0
Sede operativa: 74023 Grottaglie - C.da "La Torre" - Caprarotta
Capitale sociale: € 1.150.000,00 I.V.

Rilevamento territoriale ed elaborazioni GIS e SIA:
Studio Tecnico TOSBECO - Piazza delle Ortiche, 5 - 74018 Palagiano (Ta) - tel. e fax 099.9444950 - e-mail: dorso@tosbeco.it