



PIANTA (mc. 2.500 circa) - Scala 1:100

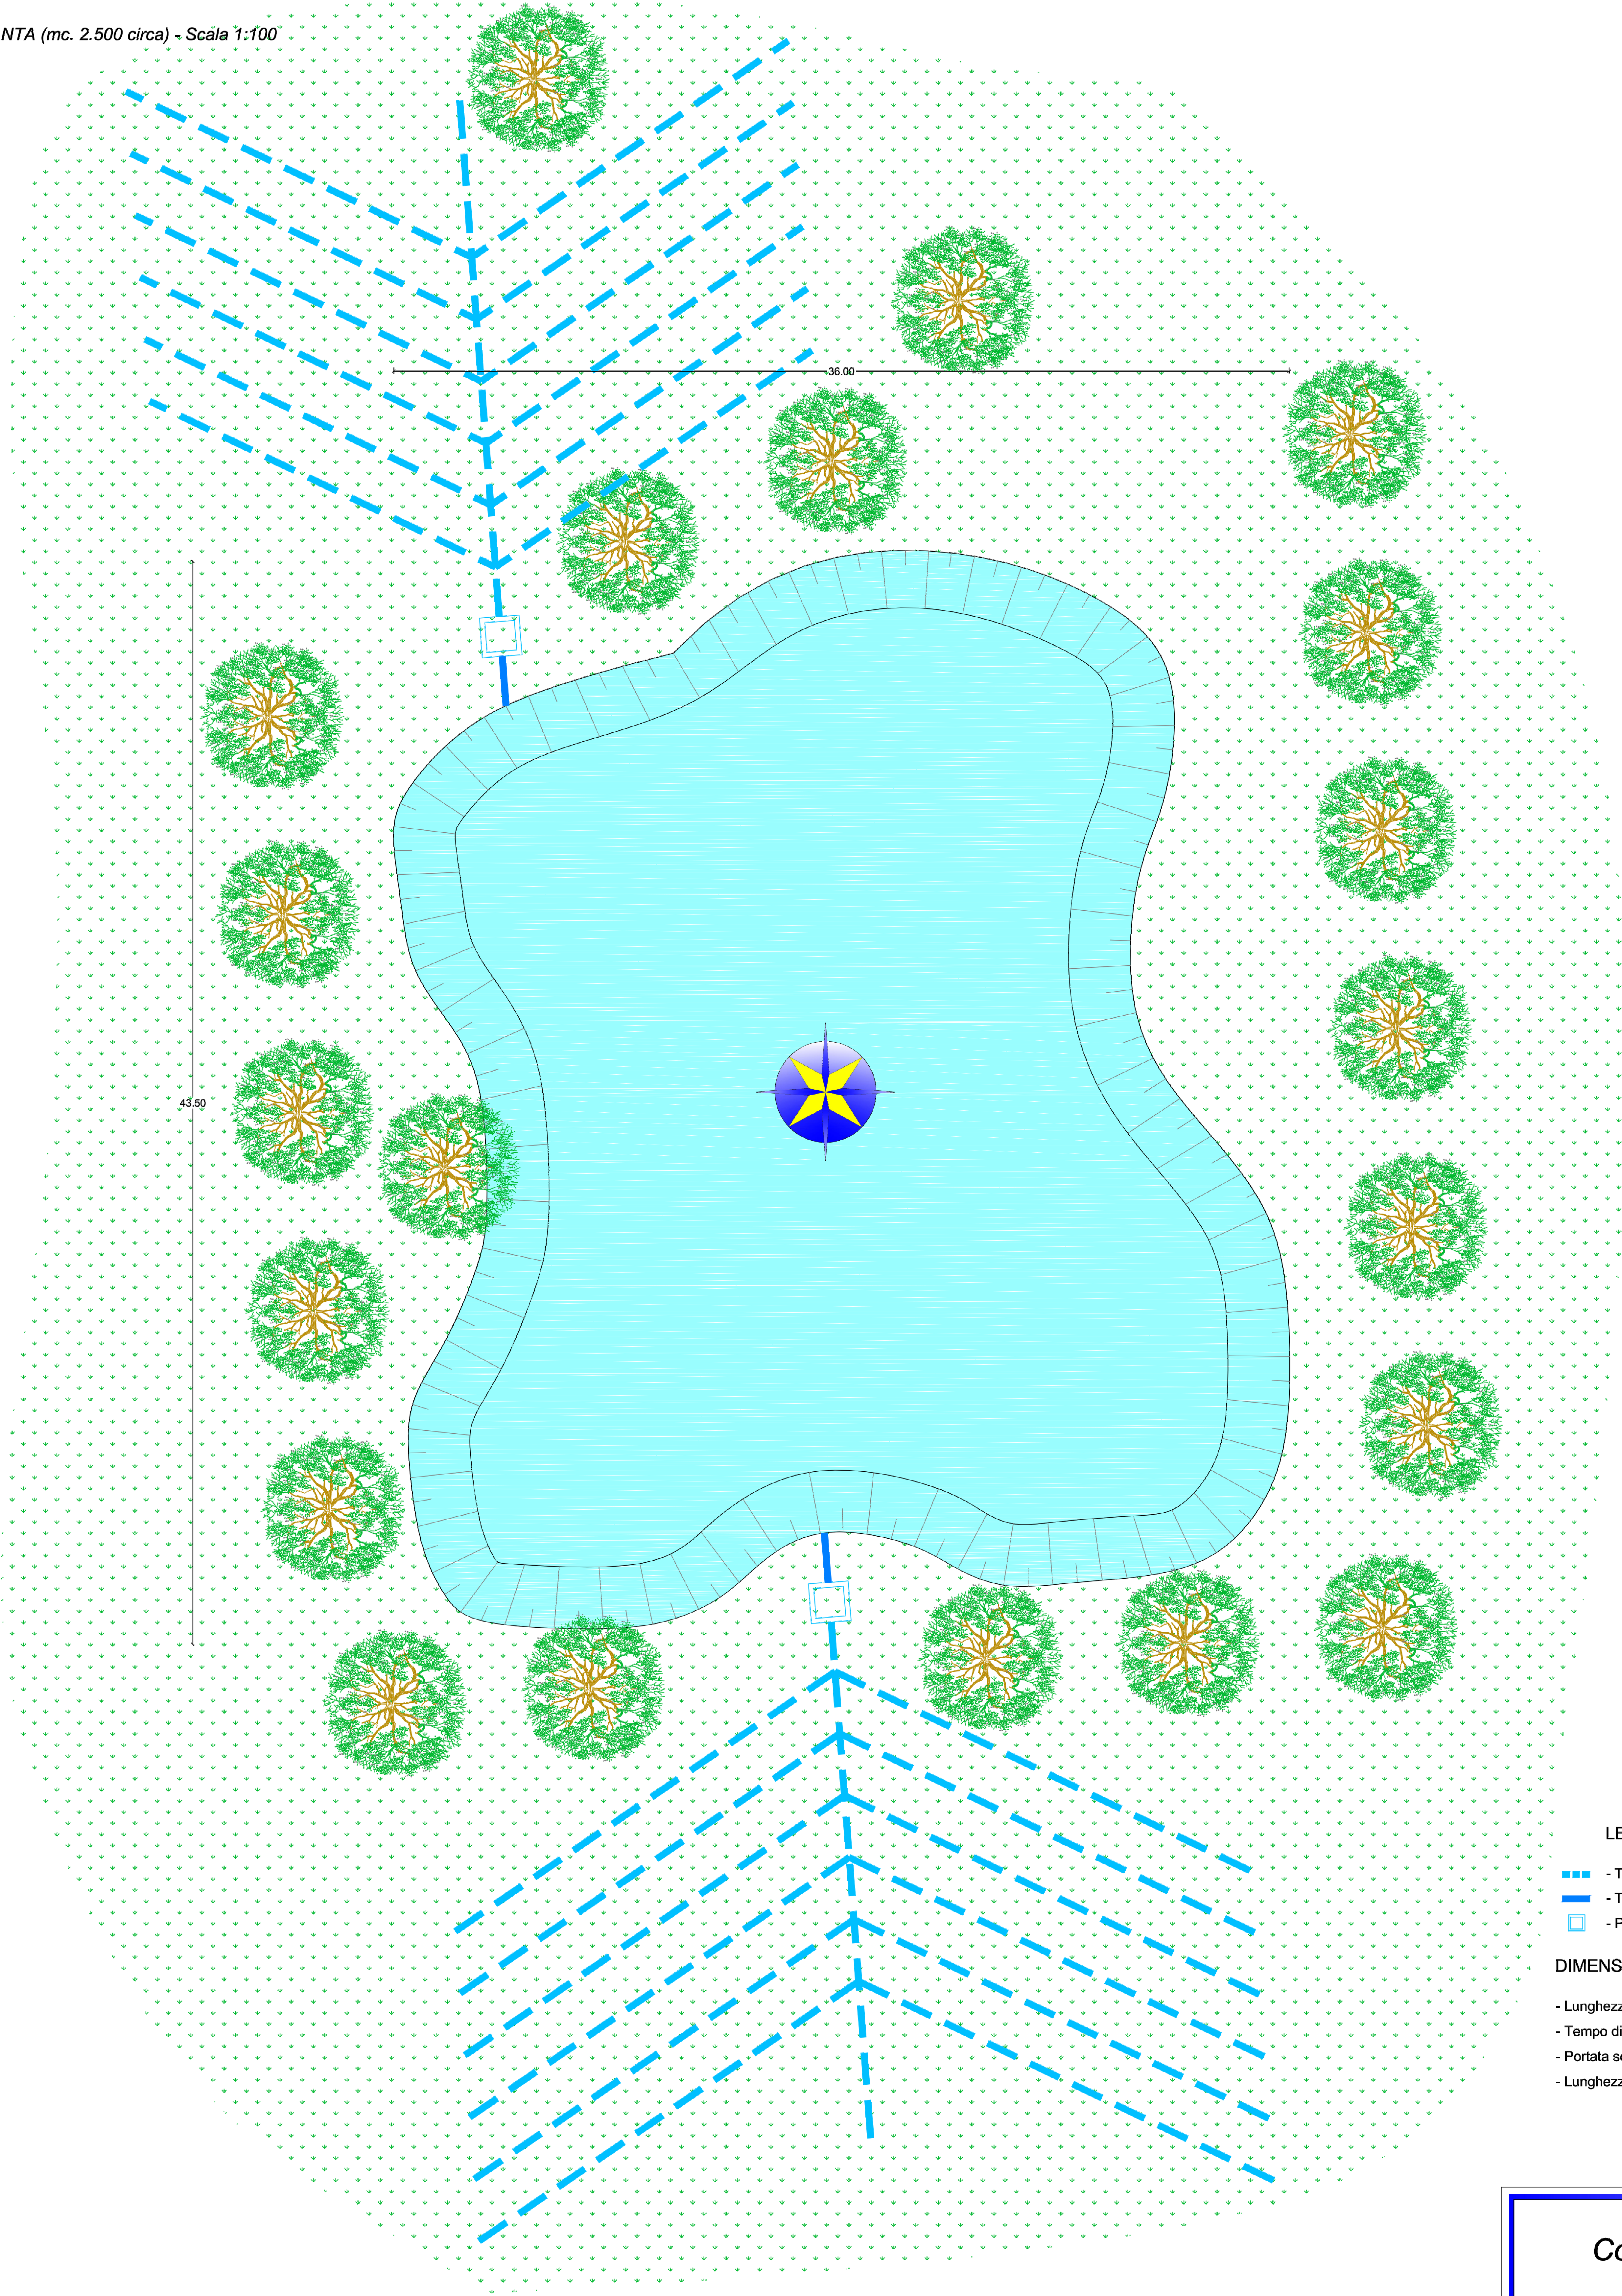

SEZIONE TIPO - Scala 1:100

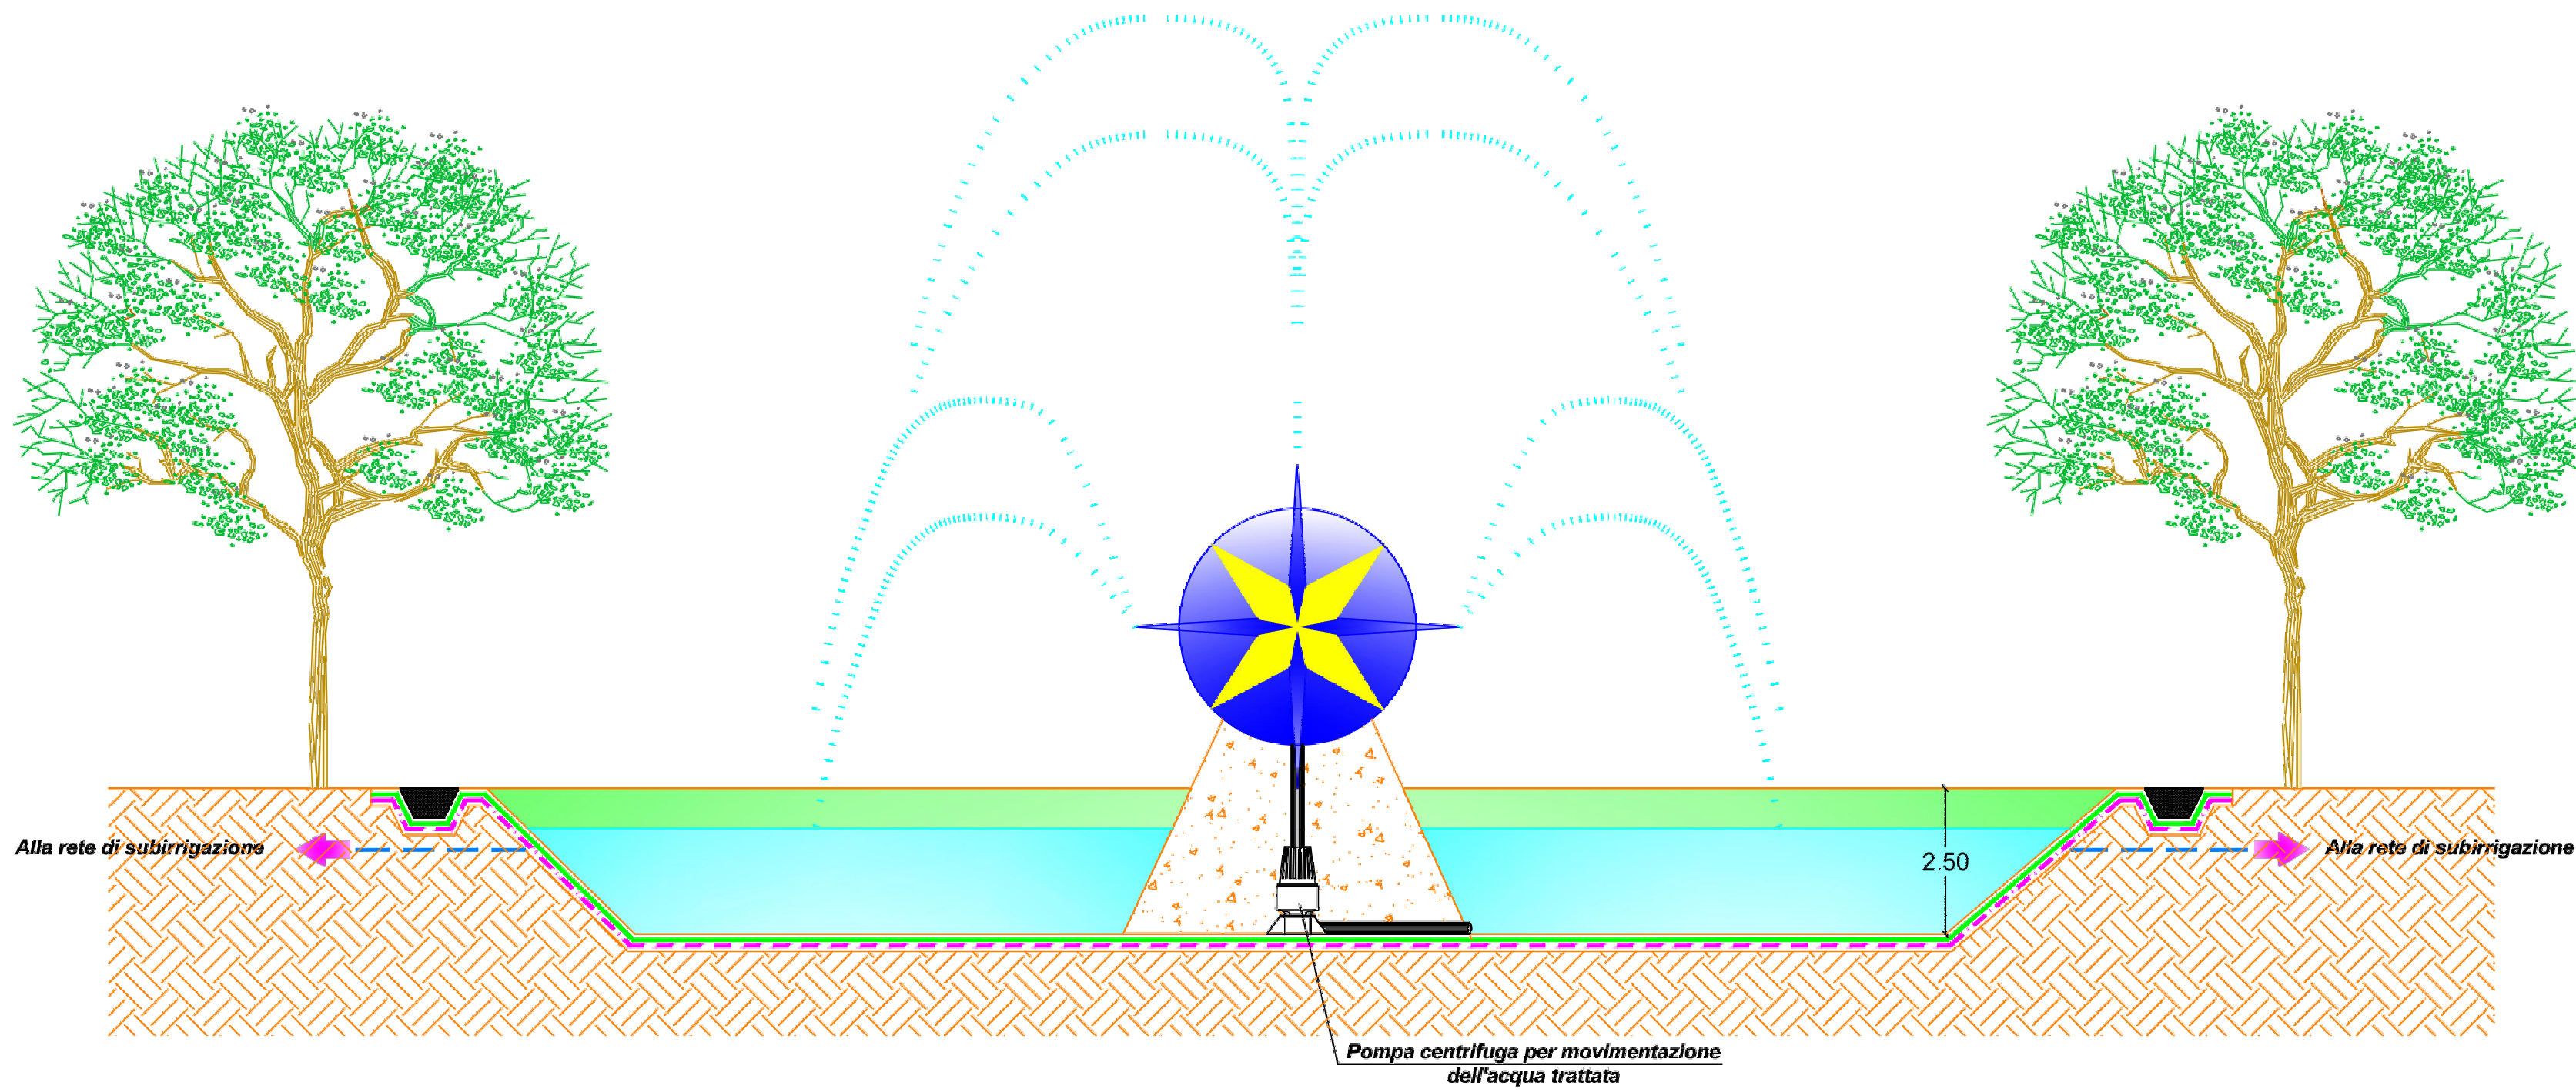

LEGENDA

- Tubazione subirrigazione delle acque depurate
- Tubazione troppo pieno
- Pozzetto sifonato di cacciata con ispezione

DIMENSIONAMENTO SUBIRRIGAZIONE

- Lunghezza unitaria condotta disperdente (metri / [200 l/d]) = 3
- Tempo di percolazione (min) = 5
- Portata scarico su suolo (l/d) = 24.700
- Lunghezza totale condotta disperdente = 370 m

Regione Puglia
Comune di Grottaglie
Provincia di Taranto

DISCARICA CONTROLLATA PER RIFIUTI
SPECIALI NON PERICOLOSI - 3° lotto
- A.I.A. n°426 del 03 luglio 2008 -



Impianto di trattamento e riutilizzo del percolato

9 / PERC VASCA DI STOCCAGGIO
DEL PERMEATO

1:100
Data elaborazione: 10/05/2010
Data approvazione: 10/05/2010
Data esecuzione: 10/05/2010
REV. 1

ECOLEVANTE S.p.A.
Sede legale:
20128 Rovato (Bs) - via XXV Aprile, 18
C.F. 04064200722 - P.IVA: 01302400800
Sede operativa:
74023 Grottaglie - C.da "La Torre - Cenerica"
Capitale sociale: € 1.150.000,00 I.V.

Rilevamento territoriale ed elaborazioni GIS e SIA:
Studio Tecnico TDSRSC - Pizzuti snc - 74018 Palagiano (Ta) - tel. +39 099 844450 - e-mail: doris@tdsrsc.it