


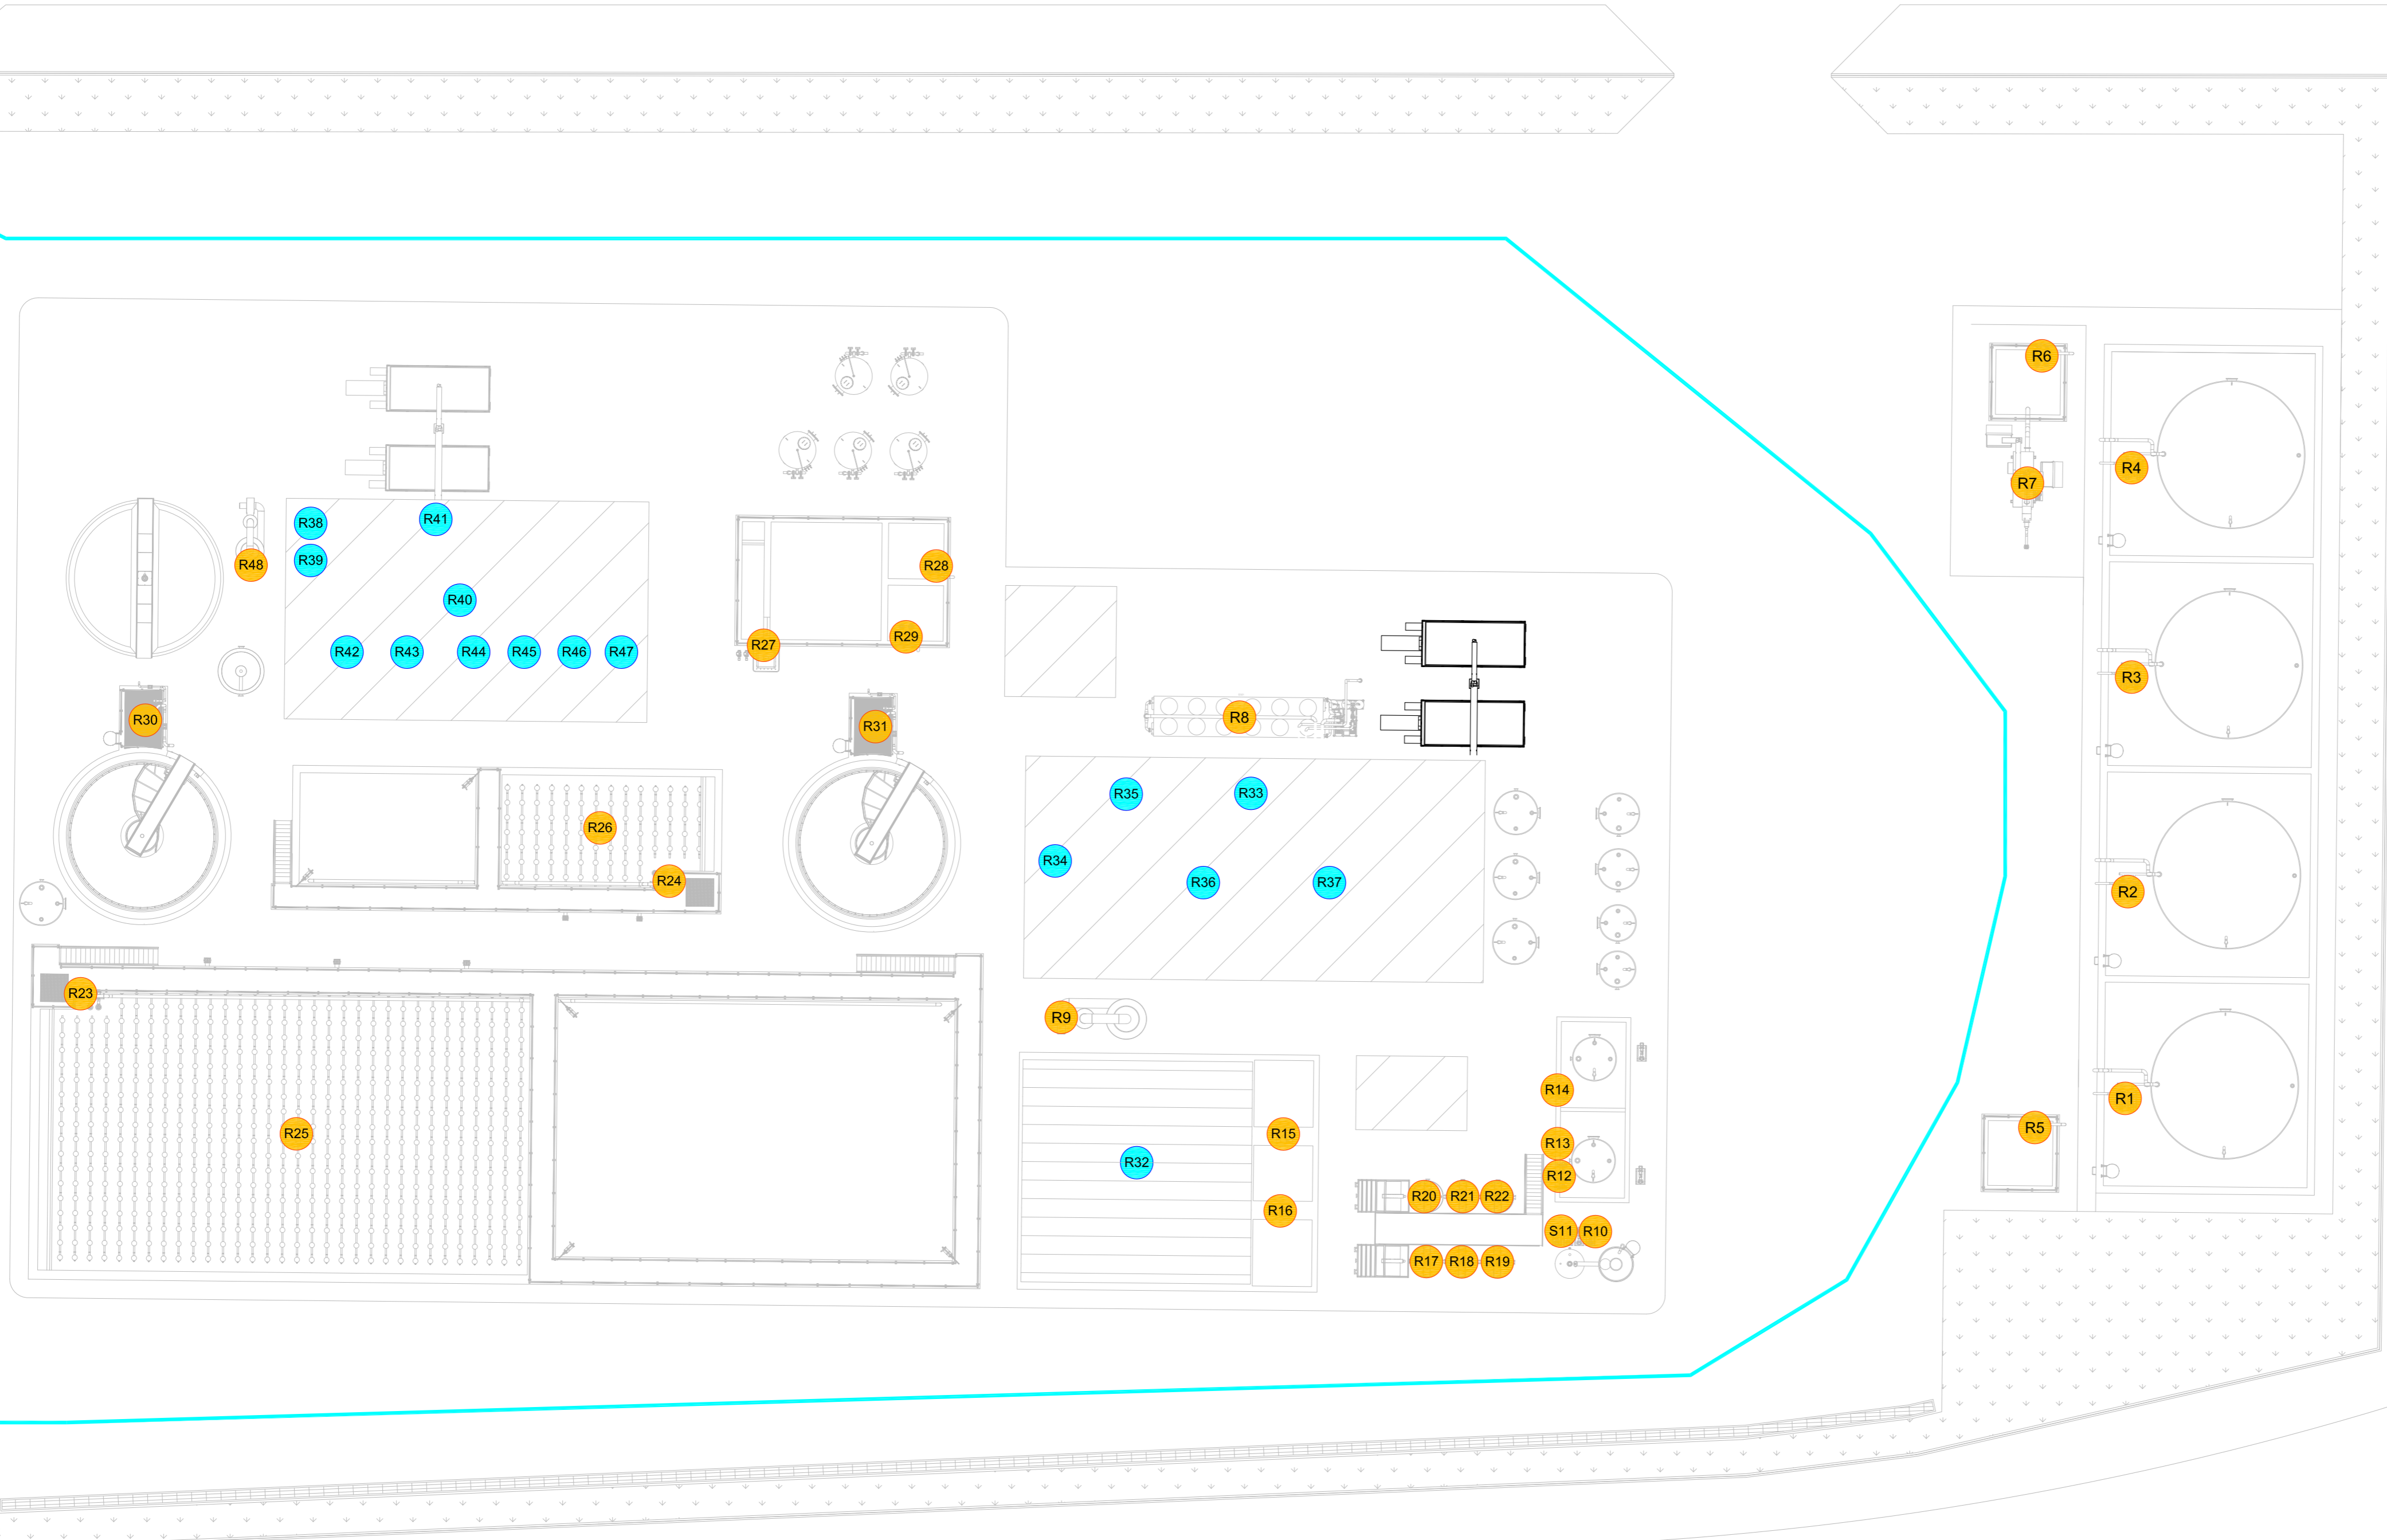

- R10 Sorgenti sonore esterne
- R45 Sorgenti sonore interne
- Percorso autobotti conferimento reflui



**Elenco sorgenti sonore**

| Rif. | Macchina                 | Livello acustico assegnato dB(A) a 1 m |
|------|--------------------------|--|
| R1   | POMPA CENTRIFUGA         | 78,0                                   |
| R2   | POMPA CENTRIFUGA         | 78,0                                   |
| R3   | POMPA CENTRIFUGA         | 78,0                                   |
| R4   | POMPA CENTRIFUGA         | 78,0                                   |
| R5   | POMPA SOMMERSA           | 63,0                                   |
| R6   | POMPA SOMMERSA           | 63,0                                   |
| R7   | TRATTAMENTO BOTTINI      | 70,0                                   |
| R8   | DRY COOLER               | 67,0                                   |
| R9   | VENTILATORE ARIA ESAUSTA | 75,0                                   |
| R10  | POMPA CENTRIFUGA         | 78,0                                   |
| R11  | POMPA CENTRIFUGA         | 78,0                                   |
| R12  | POMPA CENTRIFUGA         | 75,0                                   |
| R13  | POMPA CENTRIFUGA         | 75,0                                   |
| R14  | POMPA CENTRIFUGA         | 75,0                                   |
| R15  | AGITATORE                | 68,0                                   |
| R16  | AGITATORE                | 68,0                                   |
| R17  | AGITATORE                | 68,0                                   |
| R18  | AGITATORE                | 68,0                                   |
| R19  | AGITATORE                | 68,0                                   |
| R20  | AGITATORE                | 68,0                                   |
| R21  | AGITATORE                | 68,0                                   |
| R22  | AGITATORE                | 68,0                                   |
| R23  | POMPA SOMMERSA           | 63,0                                   |
| R24  | POMPA SOMMERSA           | 63,0                                   |
| R25  | AERAZIONE LIQUAMI        | 62,0                                   |
| R26  | AERAZIONE LIQUAMI        | 62,0                                   |
| R27  | POMPA CENTRIFUGA         | 63,0                                   |
| R28  | POMPA SOMMERSA           | 63,0                                   |
| R29  | POMPA SOMMERSA           | 63,0                                   |
| R30  | POMPA SOMMERSA           | 63,0                                   |
| R31  | POMPA SOMMERSA           | 63,0                                   |
| R32  | MISCELAZIONE LIQUAMI     | 55,0                                   |
| R33  | EVAPORATORE 1            | 80,0                                   |
| R34  | POMPA CENTRIFUGA         | 78,0                                   |
| R35  | POMPA CENTRIFUGA         | 78,0                                   |
| R36  | OSMOSI INVERSA           | 70,0                                   |
| R37  | EVAPORATORE 2            | 84,0                                   |
| R38  | POMPA CENTRIFUGA         | 75,0                                   |
| R39  | POMPA CENTRIFUGA         | 75,0                                   |
| R40  | POMPA CENTRIFUGA         | 75,0                                   |
| R41  | CENTRIFUGA FANGHI        | 80,0                                   |
| R42  | SOFFIANTE OX GRANDE      | 78,0                                   |
| R43  | SOFFIANTE OX GRANDE      | 78,0                                   |
| R44  | SOFFIANTE OX PICCOLA     | 68,0                                   |
| R45  | SOFFIANTE OX PICCOLA     | 68,0                                   |
| R46  | COMPR. EQUALIZZAZIONE    | 75,0                                   |
| R47  | COMPR. FILTRI A SABBIA   | 69,0                                   |
| R48  | VENTILATORE ARIA ESAUSTA | 75,0                                   |

**REGIONE PUGLIA**  
**PROVINCIA DI TARANTO**  
**COMUNE DI MASSAFRA**



**OGGETTO**  
**PROGETTO PER LA REALIZZAZIONE DI UNA PIATTAFORMA PER LO STOCCAGGIO E IL TRATTAMENTO DI RIFIUTI LIQUIDI NON PERICOLOSI**  
**DOMANDA DI AUTORIZZAZIONE INTEGRATA AMBIENTALE ALLEGATO 7**

**TAVOLA**  
**PLANIMETRIA UBICAZIONE SORGENTI SONORE**

**Committente** **Progettisti** **Estensore SIA**

C.I.S.A. s.p.A.  
 Comune di Massafra (TA)  
 Contrada Forcellara S. Sergio  
 tel: 099 8807448  
 fax: 099 8805708  
 www.cisaonline.it

S.A.G.I.D.E.P. S.p.A.  
 Via Rondoni, 25  
 46037 Roncoferraro (MN)  
 Tel. 0376 663769  
 Fax: 0376 664181

ECOACQUE s.r.l.  
 Via Brionto, 87  
 70054 Giovinazzo (BA)  
 Tel. 080 3948657  
 Fax: 080 3948657

Studio Tecnico di Ingegneria  
 dott. Ing. Luigi Putignano  
 via Pietro Nenni, 13  
 74016, Massafra (TA)  
 Tel., fax 099 8809757

eAmbiente s.r.l.  
 c/o Parco Scientifico Tecnologico  
 VEGA - ed. Auriga  
 via delle Industrie, 9  
 30175 Marghera (VE)  
 Tel. 041 5093820  
 Fax 041 5093886

|               |                  |          |            |              |
|---------------|------------------|----------|------------|--------------|
| Data          | febbraio 2012    |          |            |              |
| Revisione     | 00               |          |            |              |
| Scala: 1:4000 | Codice Documento | 12.01639 | Allegato 4 | 00           |
|               | Commessa         |          | Tavola     | Rev. Formato |