

REGIONE PUGLIA
 PROVINCIA DI TARANTO
 COMUNE DI MASSAFRA



Opigno: PROGETTO PER LA REALIZZAZIONE DI UNA PIATTAFORMA PER LO STOCCAGGIO E IL TRATTAMENTO DI RIFIUTI LIQUIDI NON PERICOLOSI

Tavola: PIANO PARTICOLAREGGIATO PIP-STRALCIO CATASTALE SISTEMAZIONE GENERALE PREVISTA

Committente: C.I.S.A. s.p.a. Comune di Massafra (TA) Servizio Fornero S. tel. 099 8807448 fax. 099 8805708 www.cisainet.it

Progettista: Studio Tecnico di Ingegneria del Friuli Orientale, 13 74016, Massafra (TA) tel./fax 099 8809757

Data: febbraio 2012


Revisione: 00

Scala: Varie

12.01639
 Comesso
 A
 00
 Rev. Formato

È vietata la riproduzione del presente documento, anche parziale.

PIANO PARTICOLAREGGIATO PIP scala 1:2000

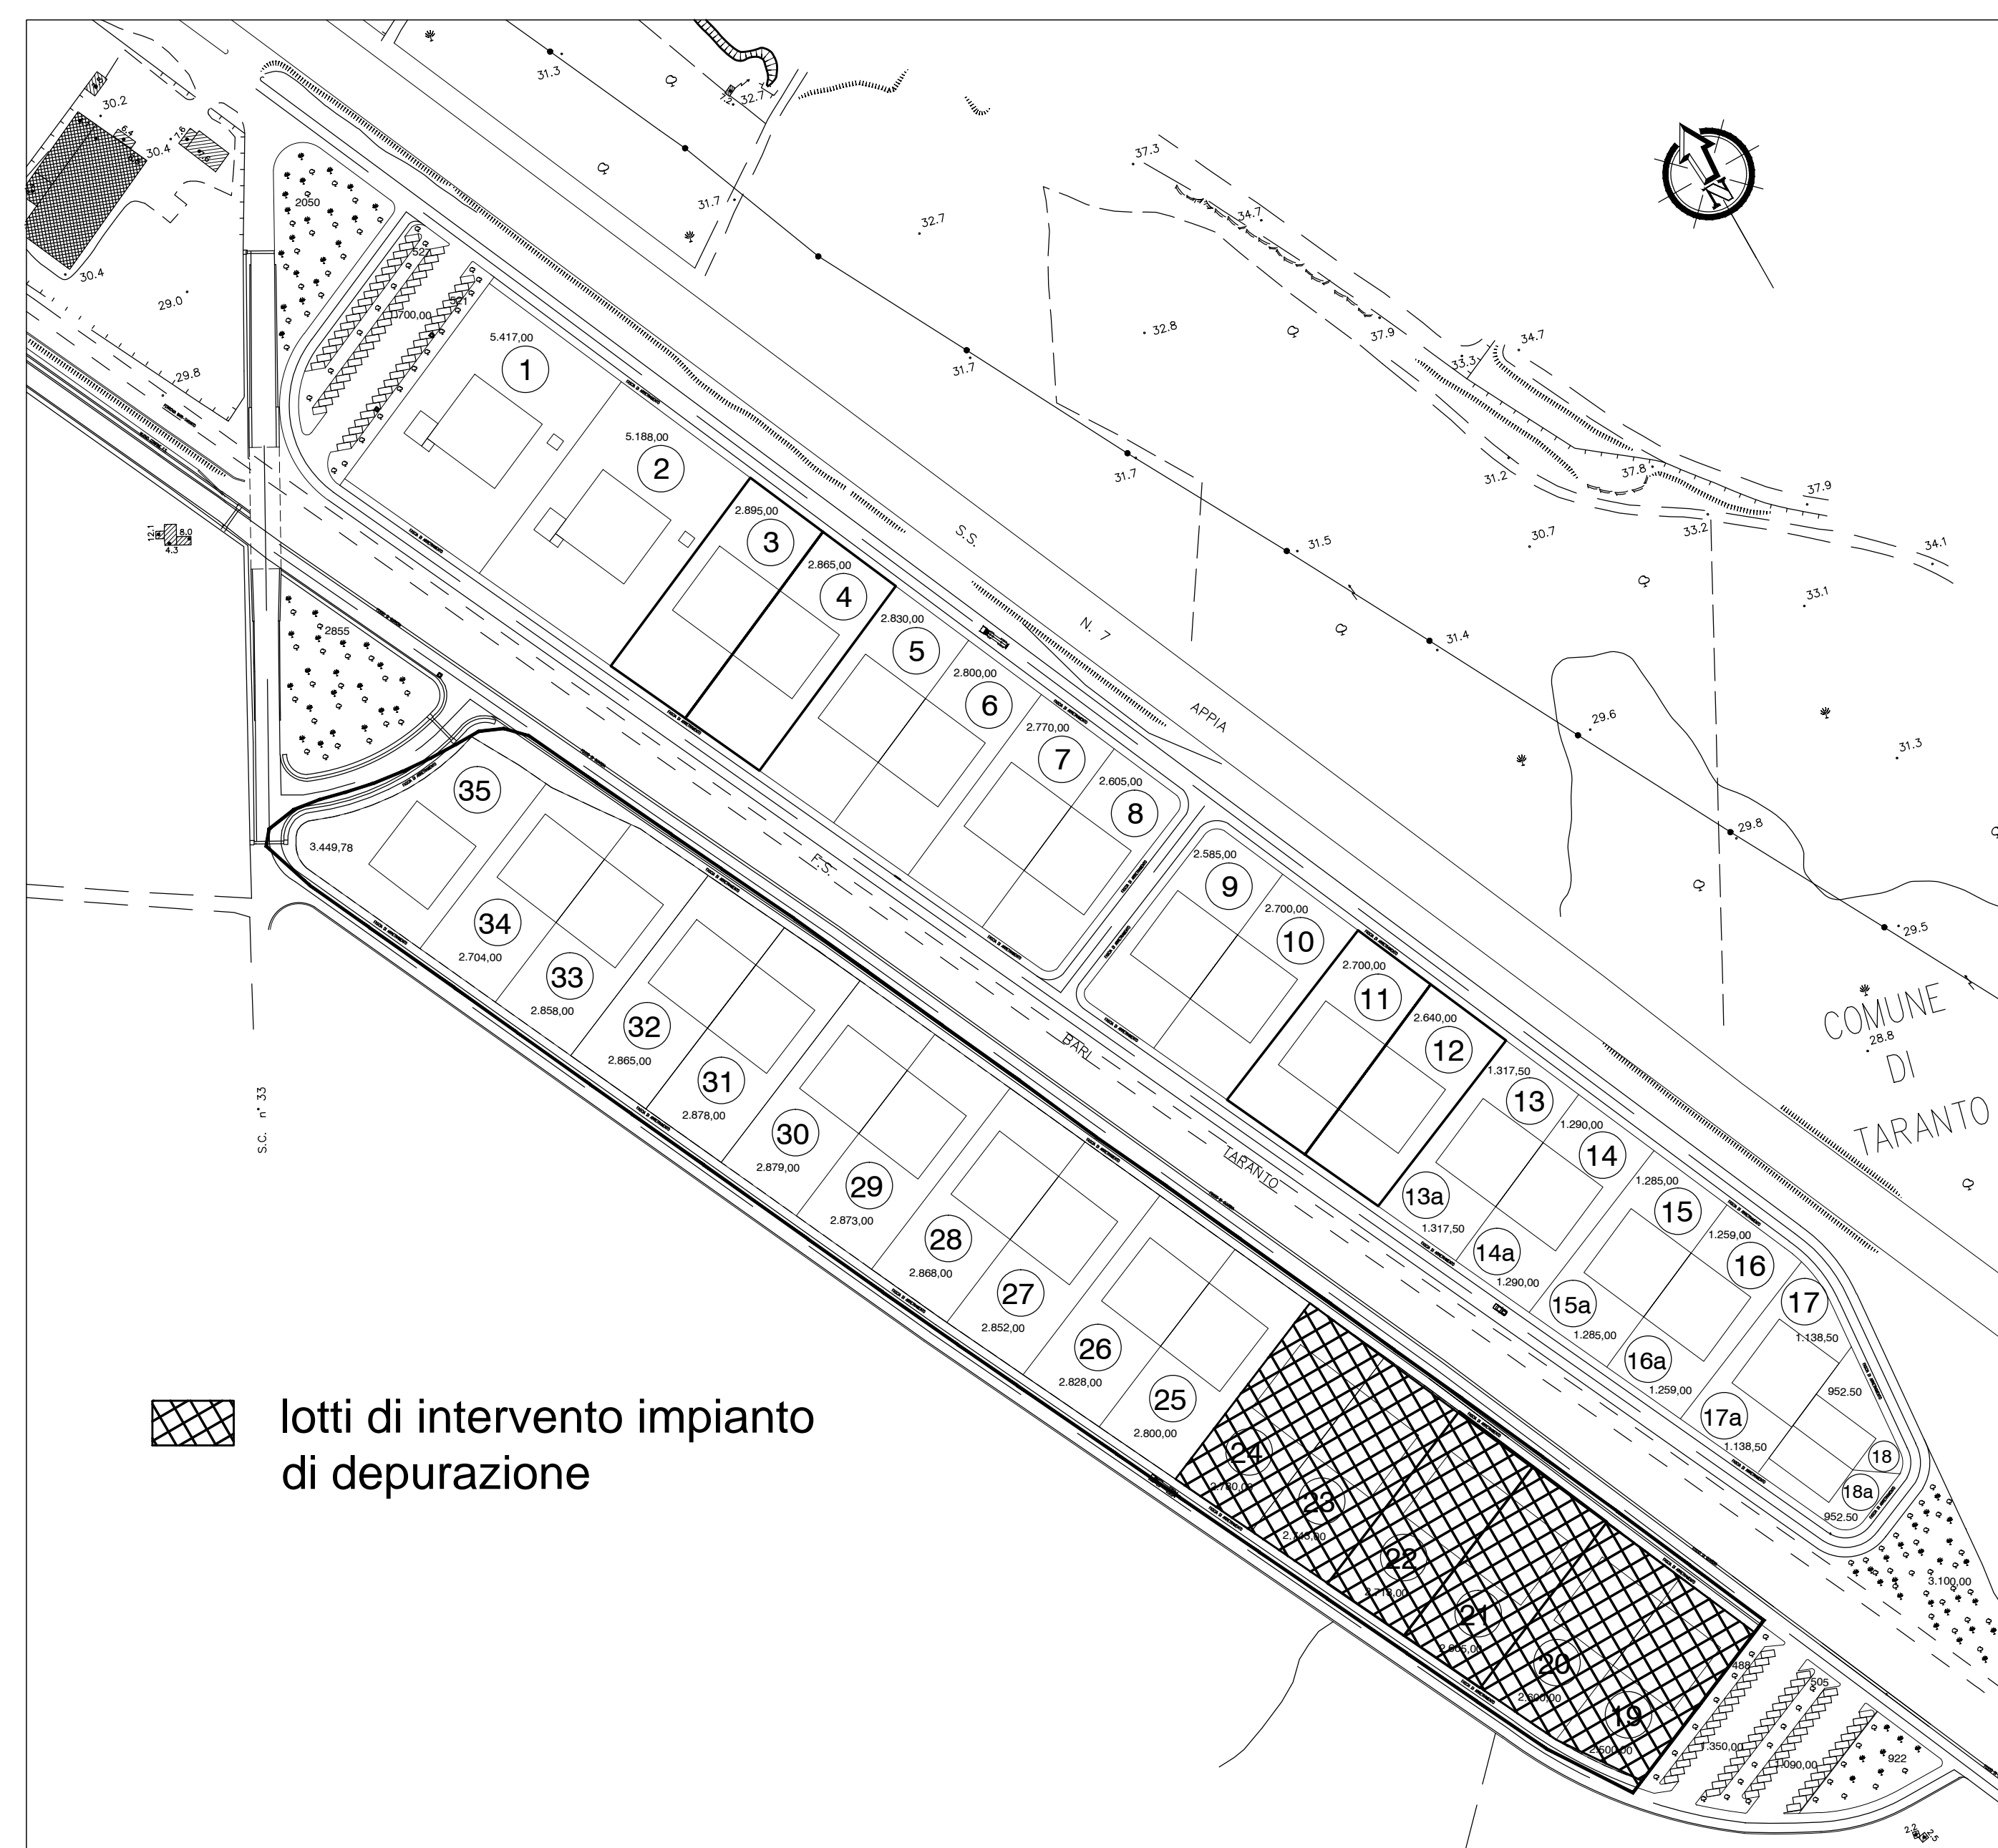

STRALCIO CATASTALE scala 1:2000



SISTEMAZIONE GENERALE IN PROGETTO scala 1:250

Legenda

Pos.	Descrizione
01	Impianto trattamento acque meteoriche
02	Pesa a ponte
03	Impianto compatto di trattamento
04	Vasca di scarico trattamento e rilancio ai serbatoi di stoccaggio (reflui organici)
05	Vasca di scarico e rilancio ai serbatoi di stoccaggio (reflui inorganici e percolato)
06	Serbatoi di stoccaggio iniziale
07	Impianto di chiarificazione reflui inorganici
08	Impianto di chiarificazione percolato
09	Impianto di concentrazione ed evaporazione
10	Vasca di equalizzazione reflui inorganici e percolato
11	Vasca di equalizzazione aerata alimentazione impianto biologico
12	Locale quadri elettrici a servizio degli impianti di chiarificazione e concentrazione
13	Impianto di trattamento dell'aria
14	Impianto biologico primo stadio
15	Sedimentatore finale impianto biologico primo stadio
16	Impianto biologico secondo stadio
17	Sedimentatore finale impianto biologico secondo stadio
18	Vasca di alimentazione filtri a sabbia
19	Vasca di accumulo acque reflue contralavaggio filtri a sabbia
20	Vasca di accumulo acqua filtrata, riserva idrica
21	Canale di disinfezione
22	Filtri a sabbia
23	Filtri a carbone
24	Locale disidratazione meccanica, locale soffianti e locale quadri elettrici impianto biologico
25	Ipessiflore tanghi biologici
26	Ipessiflore tanghi chimici
27	Capannone depositi mezzi, attrezzature, officina, uffici, servizi, laboratorio
28	Cabina enel - locale trasformatore BT
29	Locale gruppo elettrogeno
30	Locale gruppo anichendio
31	Vasca accumulo finale
32	Portale controllo radiometrico
33	Cabina di decompressione gas metano
34	Vano caldaia
35	Vasca accumulo prima pioggia

