

REGIONE  
PUGLIA

PROVINCIA DI TARANTO COMUNE DI MASSAFRA



**OGGETTO**  
PROGETTO PER LA REALIZZAZIONE DI UNA PIATTAFORMA PER LO STOCCAGGIO E IL TRATTAMENTO DI RIFIUTI LIQUIDI NON PERICOLOSI


**TAVOLA**  
CAPANNONE DEPOSITO MEZZI - ATTEZZATURE - OFFICINA  
UFFICI - SERVIZI - LABORATORIO  
PIANTE

**Committente**  
  
C.I.S.A. s.p.a.  
Comune di Massafra (TA)  
Contrada Forcellara S. Sergio  
tel. 099 8807448  
fax. 099 8805708  
www.cleonline.it


**Progettista**  
  
Studio Tecnico di  
Ingegneria  
Via Pietro Nenni, 13  
74016, Massafra (TA)  
Tel./fax 099 8809757

Data	febbraio 2012
Revisione	00
Scala: 1:100	Codice Documento: 12.01639 Commissa: B Tavola: 00 Rev.: - Formato: -

È vietata la riproduzione del presente documento, anche parziale.

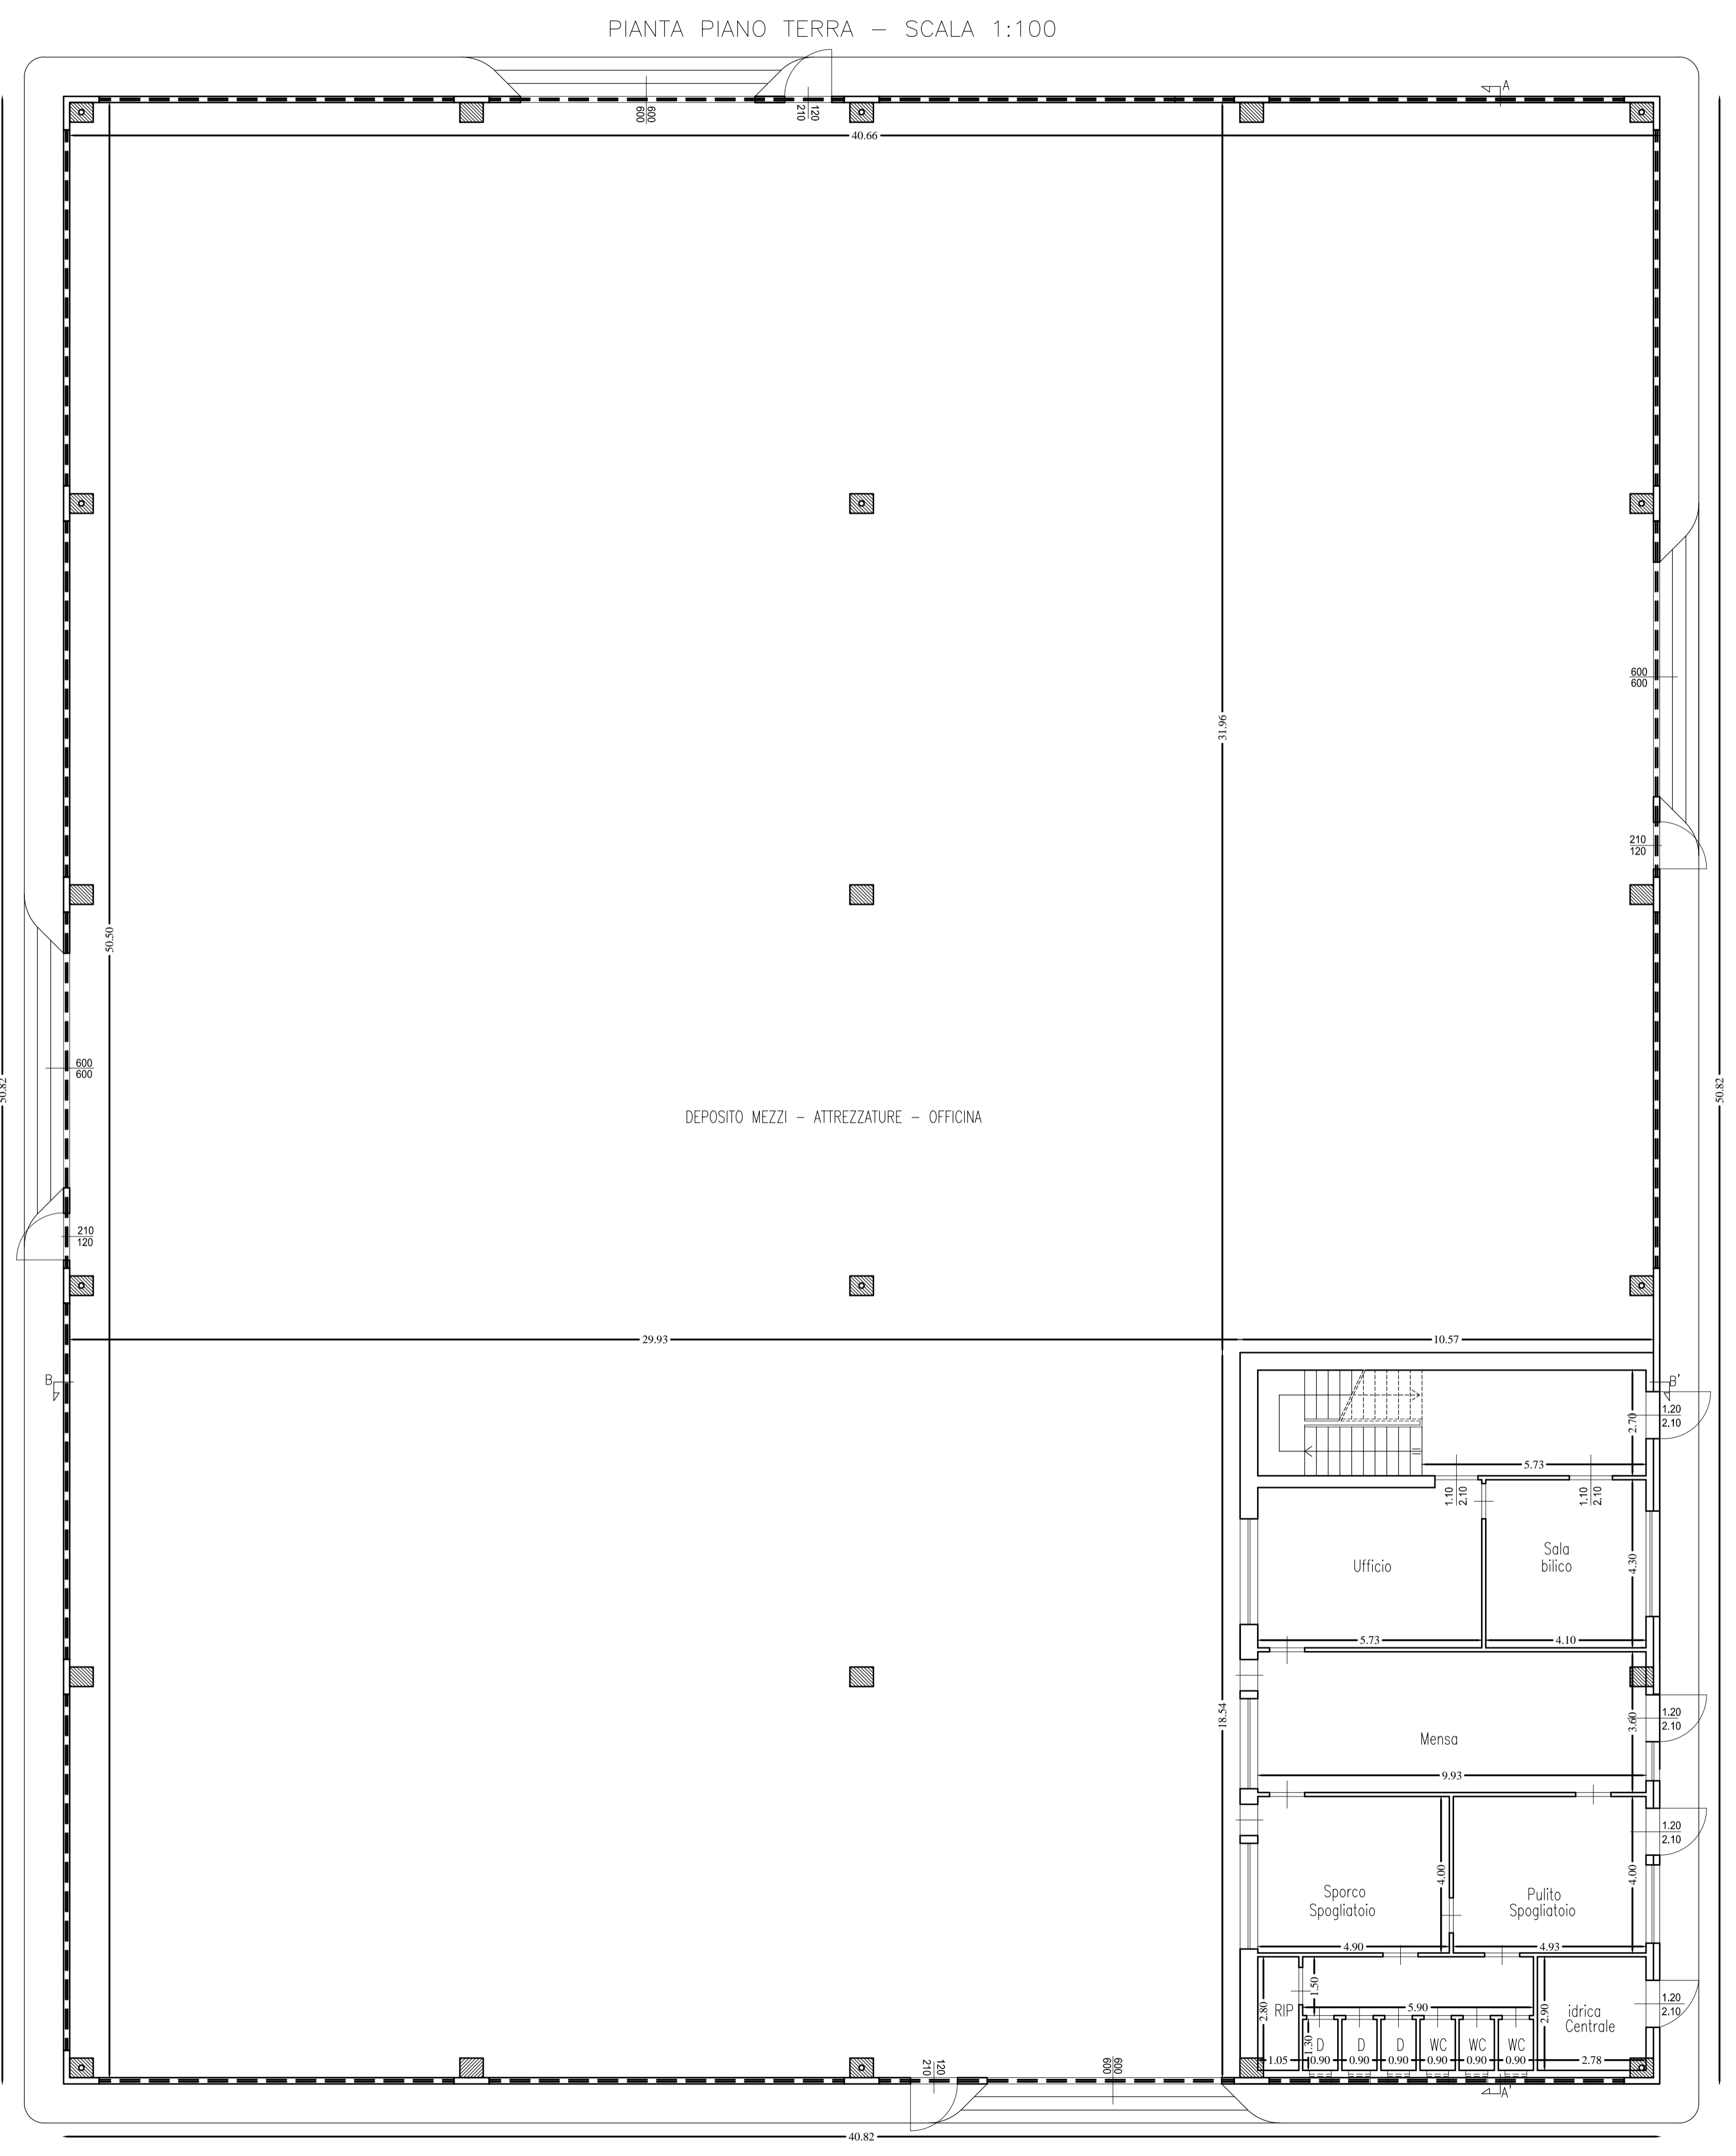

PIANTA PRIMO PIANO - SCALA 1:100

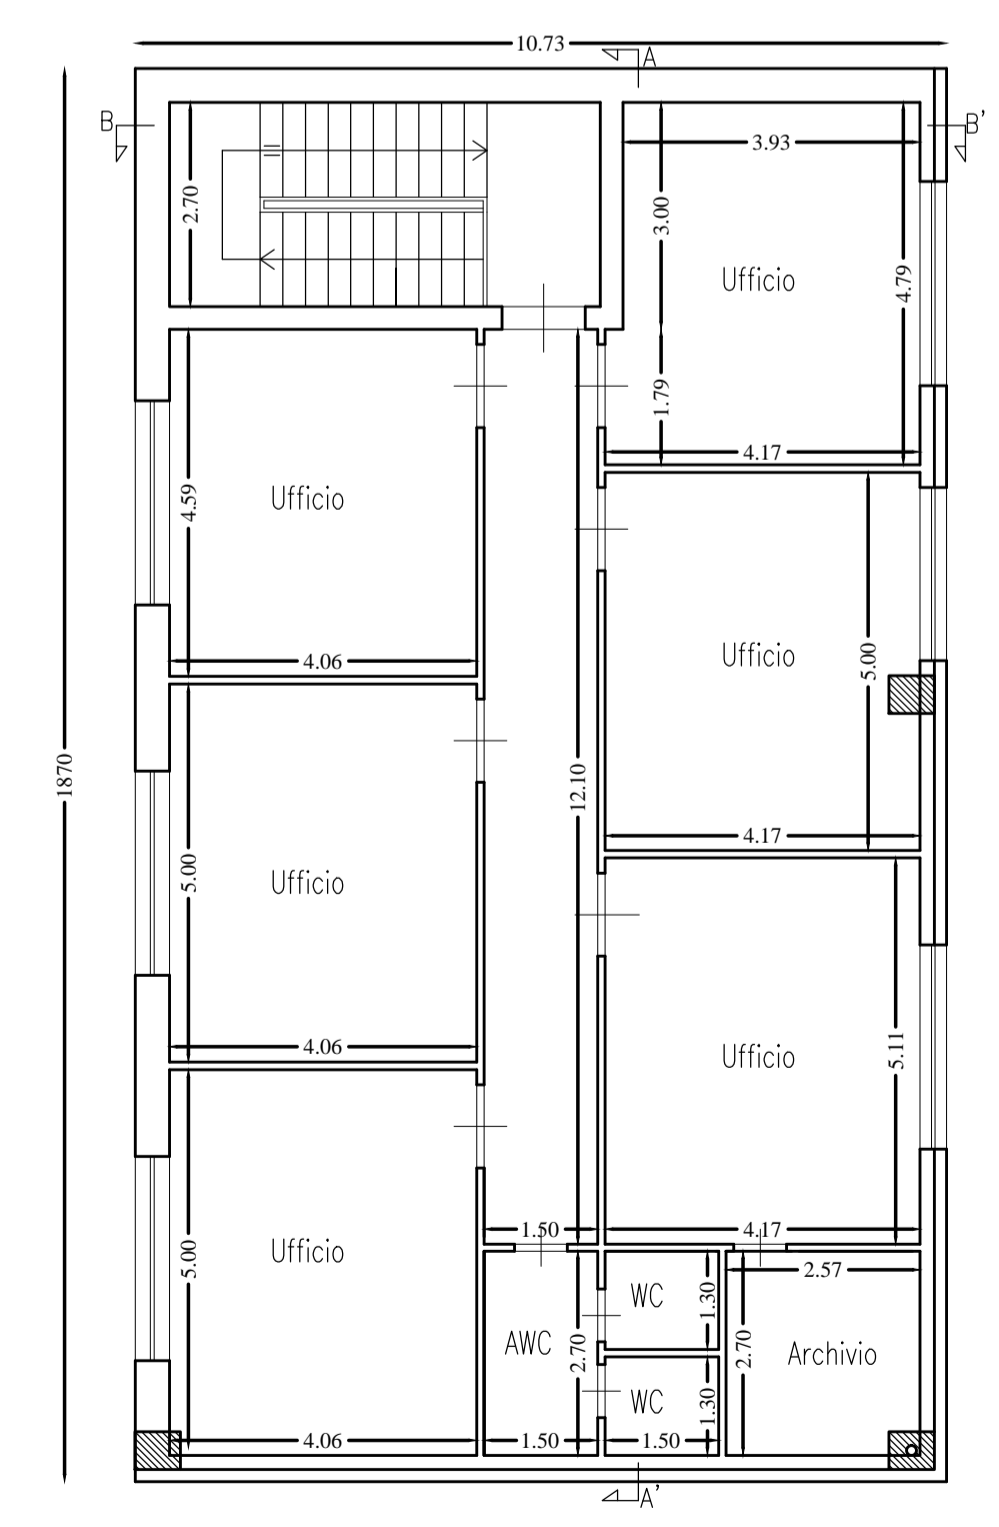

PIANTA SECONDO PIANO - SCALA 1:100

