
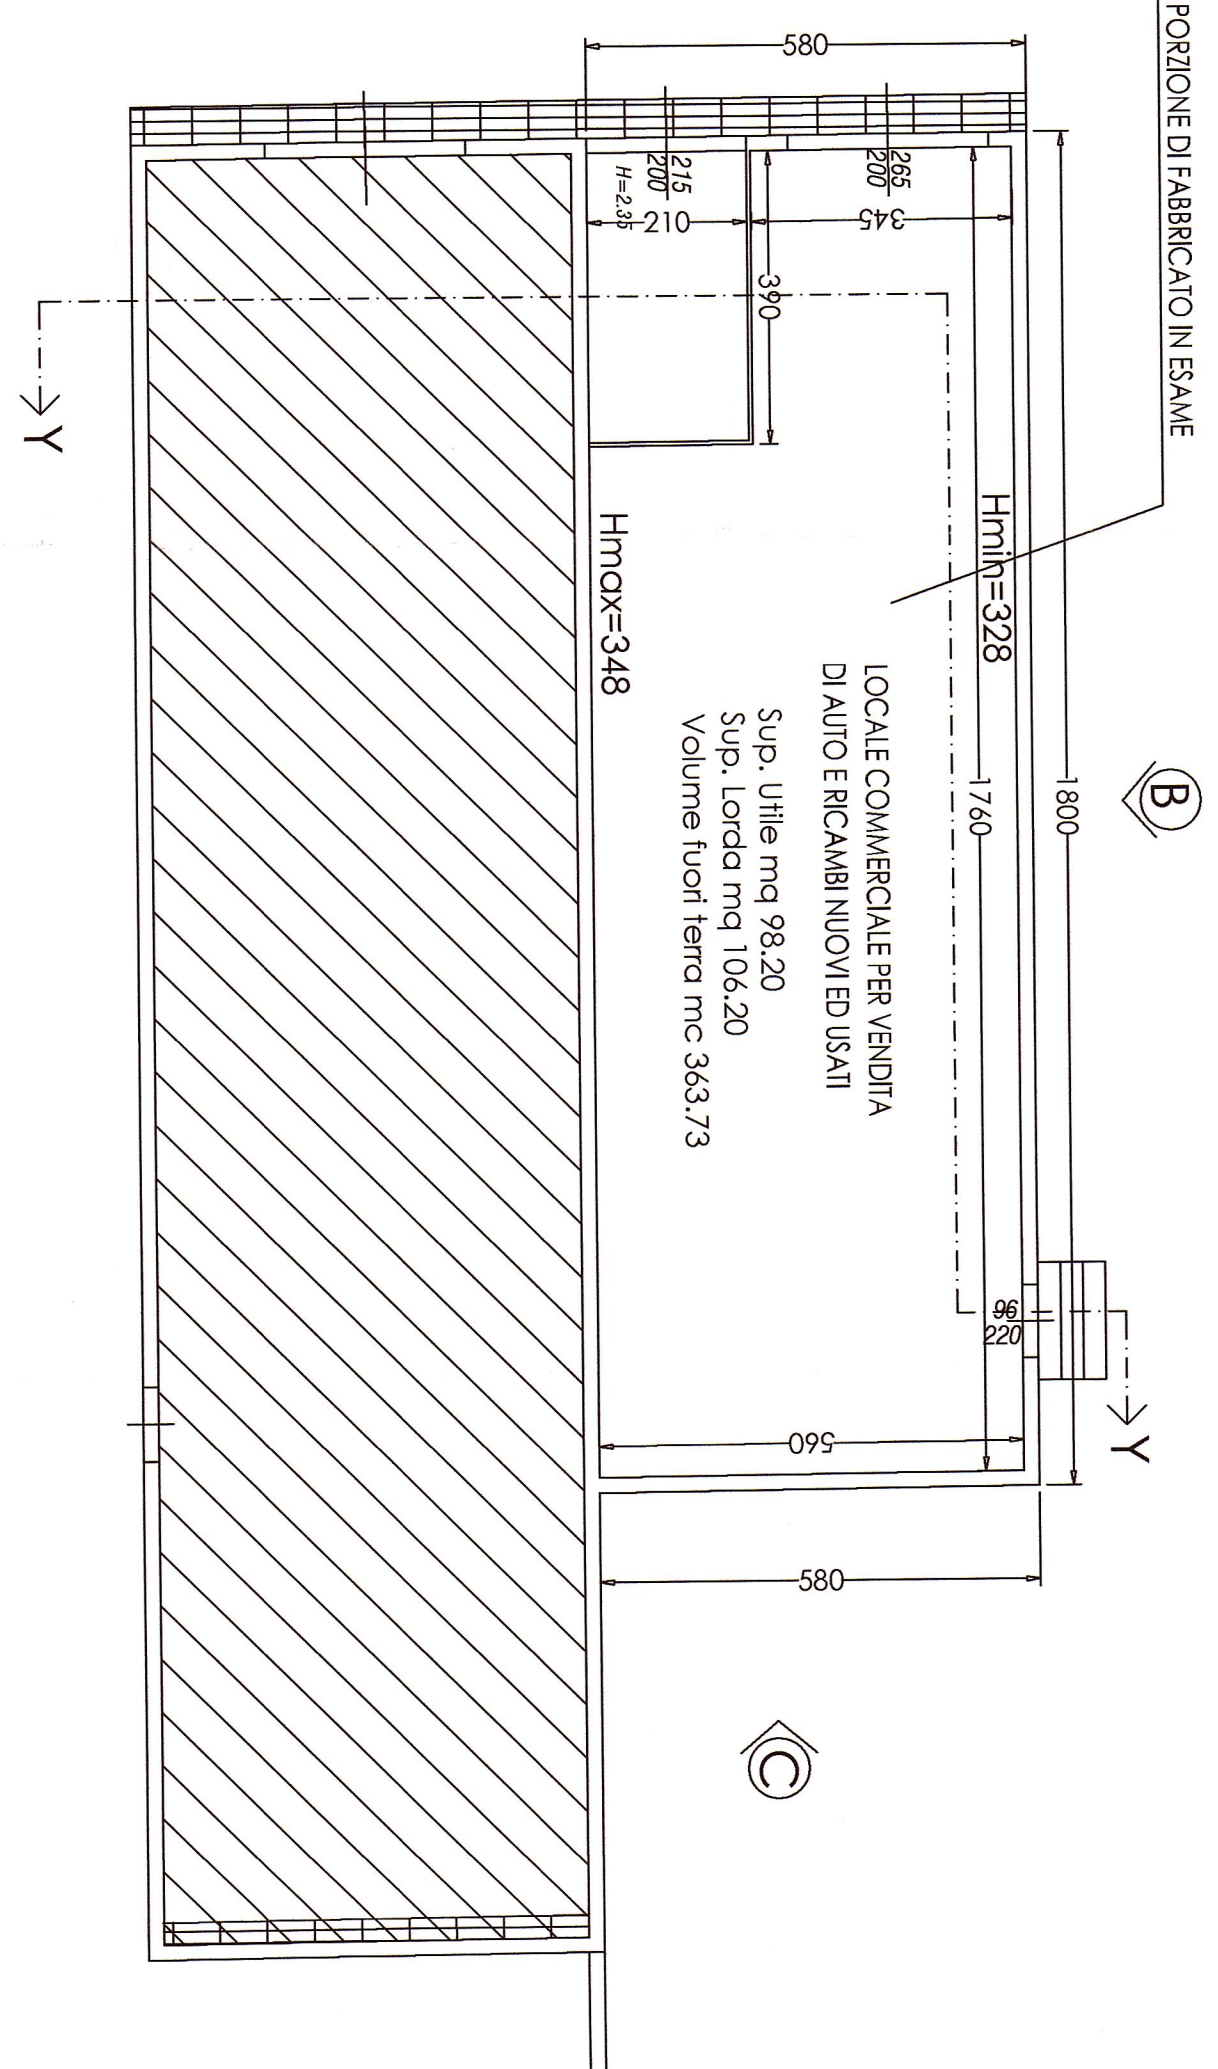


PLANIMETRIA GENERALE Scdla 1:200


LOTTO CONFINANTE DELLA STESSA PROPRIETA'

PLANIMETRIA LOCALE USO COMMERCIALE


AUTO USATE/RICAMBI scdla 1:100

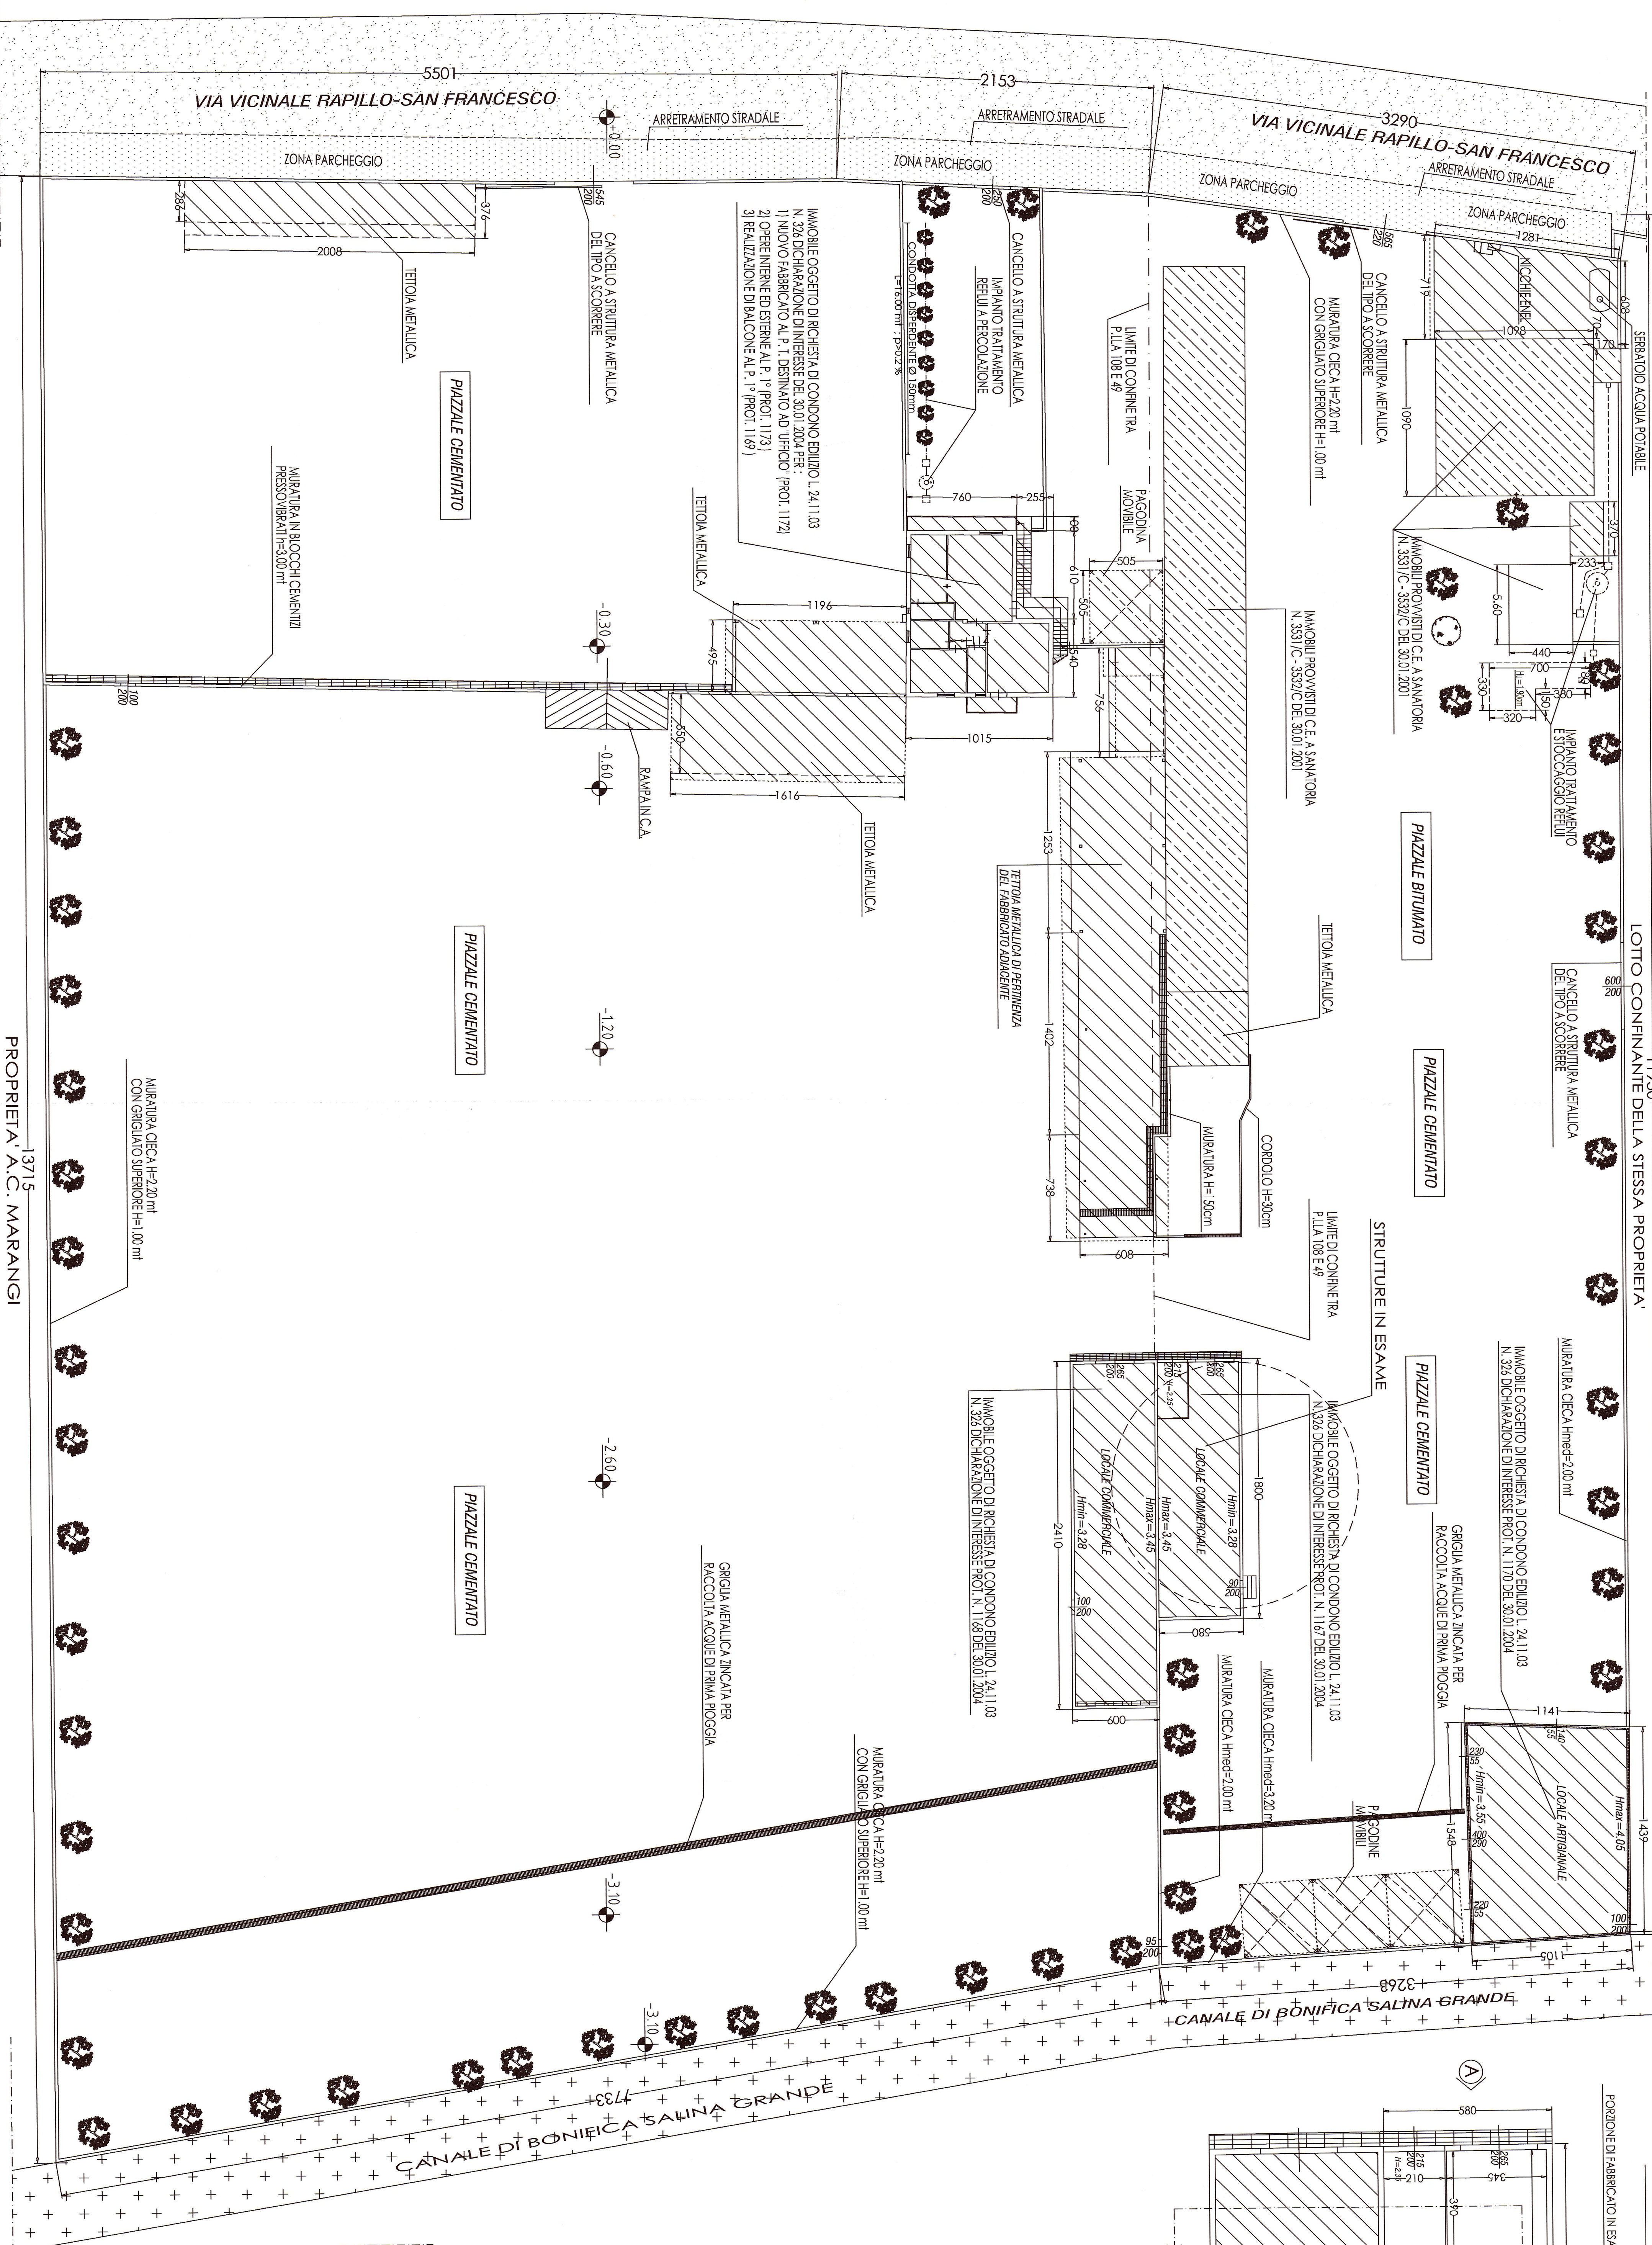


PROSPETTO A scdla 1:100

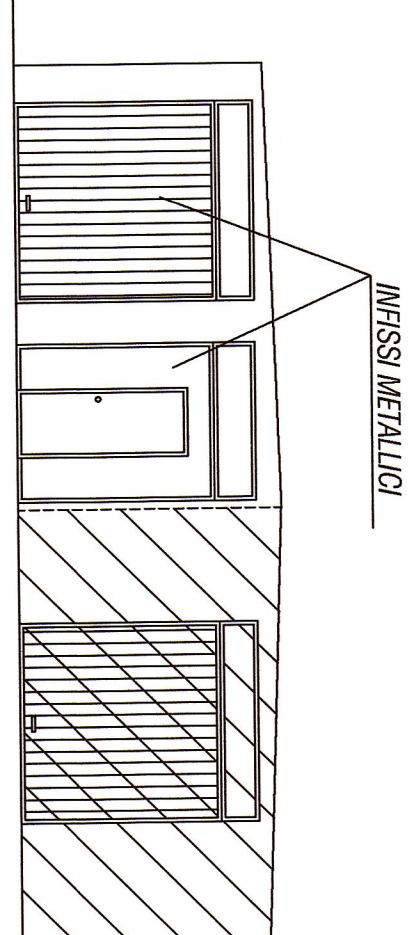


PROSPETTO C scdla 1:100

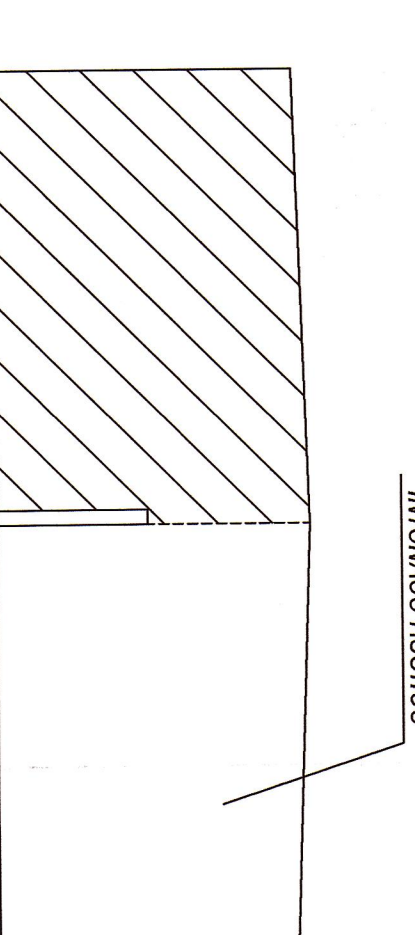

PROSPETTO B scdla 1:100

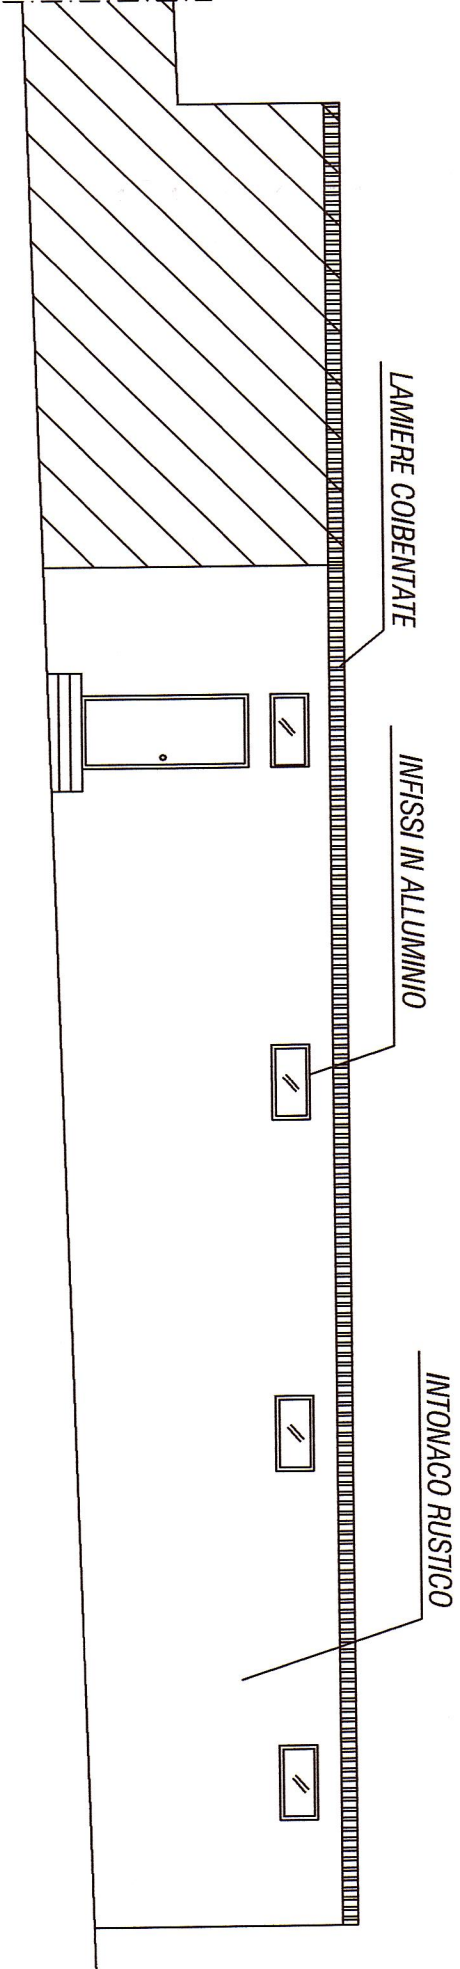

SEZIONE Y-Y scdla 1:100

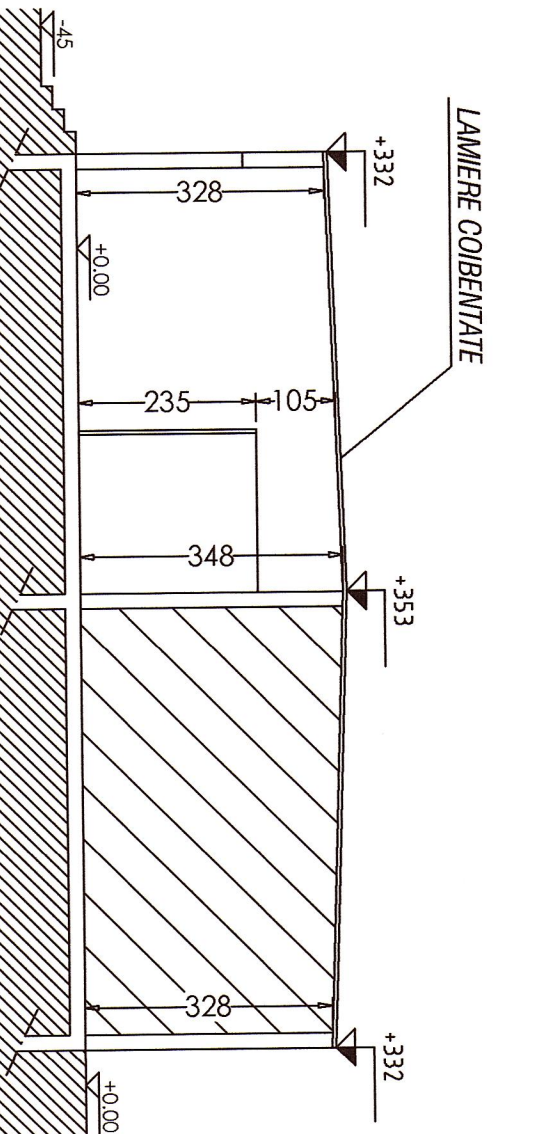

PROVINCIA DI TARANTO

COMUNE DI TARANTO

OGGETTO: Rinnovo autorizzazione Det. 71/06 e 116/08 relativi all'impianto autodemolizione e autotamizzazione della Ditta Gallo Pietro ubicata in Taranto alla Via Rapillo San Francesco 146 (Taisano)

COMMITTENTE: GALLO PIETRO
Via Rapillo San Francesco 146
(Taisano) - 74029 Taranto

Tavola: 4d
Titolo: PIANE, SEZIONI E PROSPETTI

Progettista: Ing. N. MANCINI
ORIGINI DEGLI INGEGNERI della Provincia di TARANTO
Tavola Ing. MANCINI Nicola N. 1553

Data: 15/07/2016
Scala: VARIE