

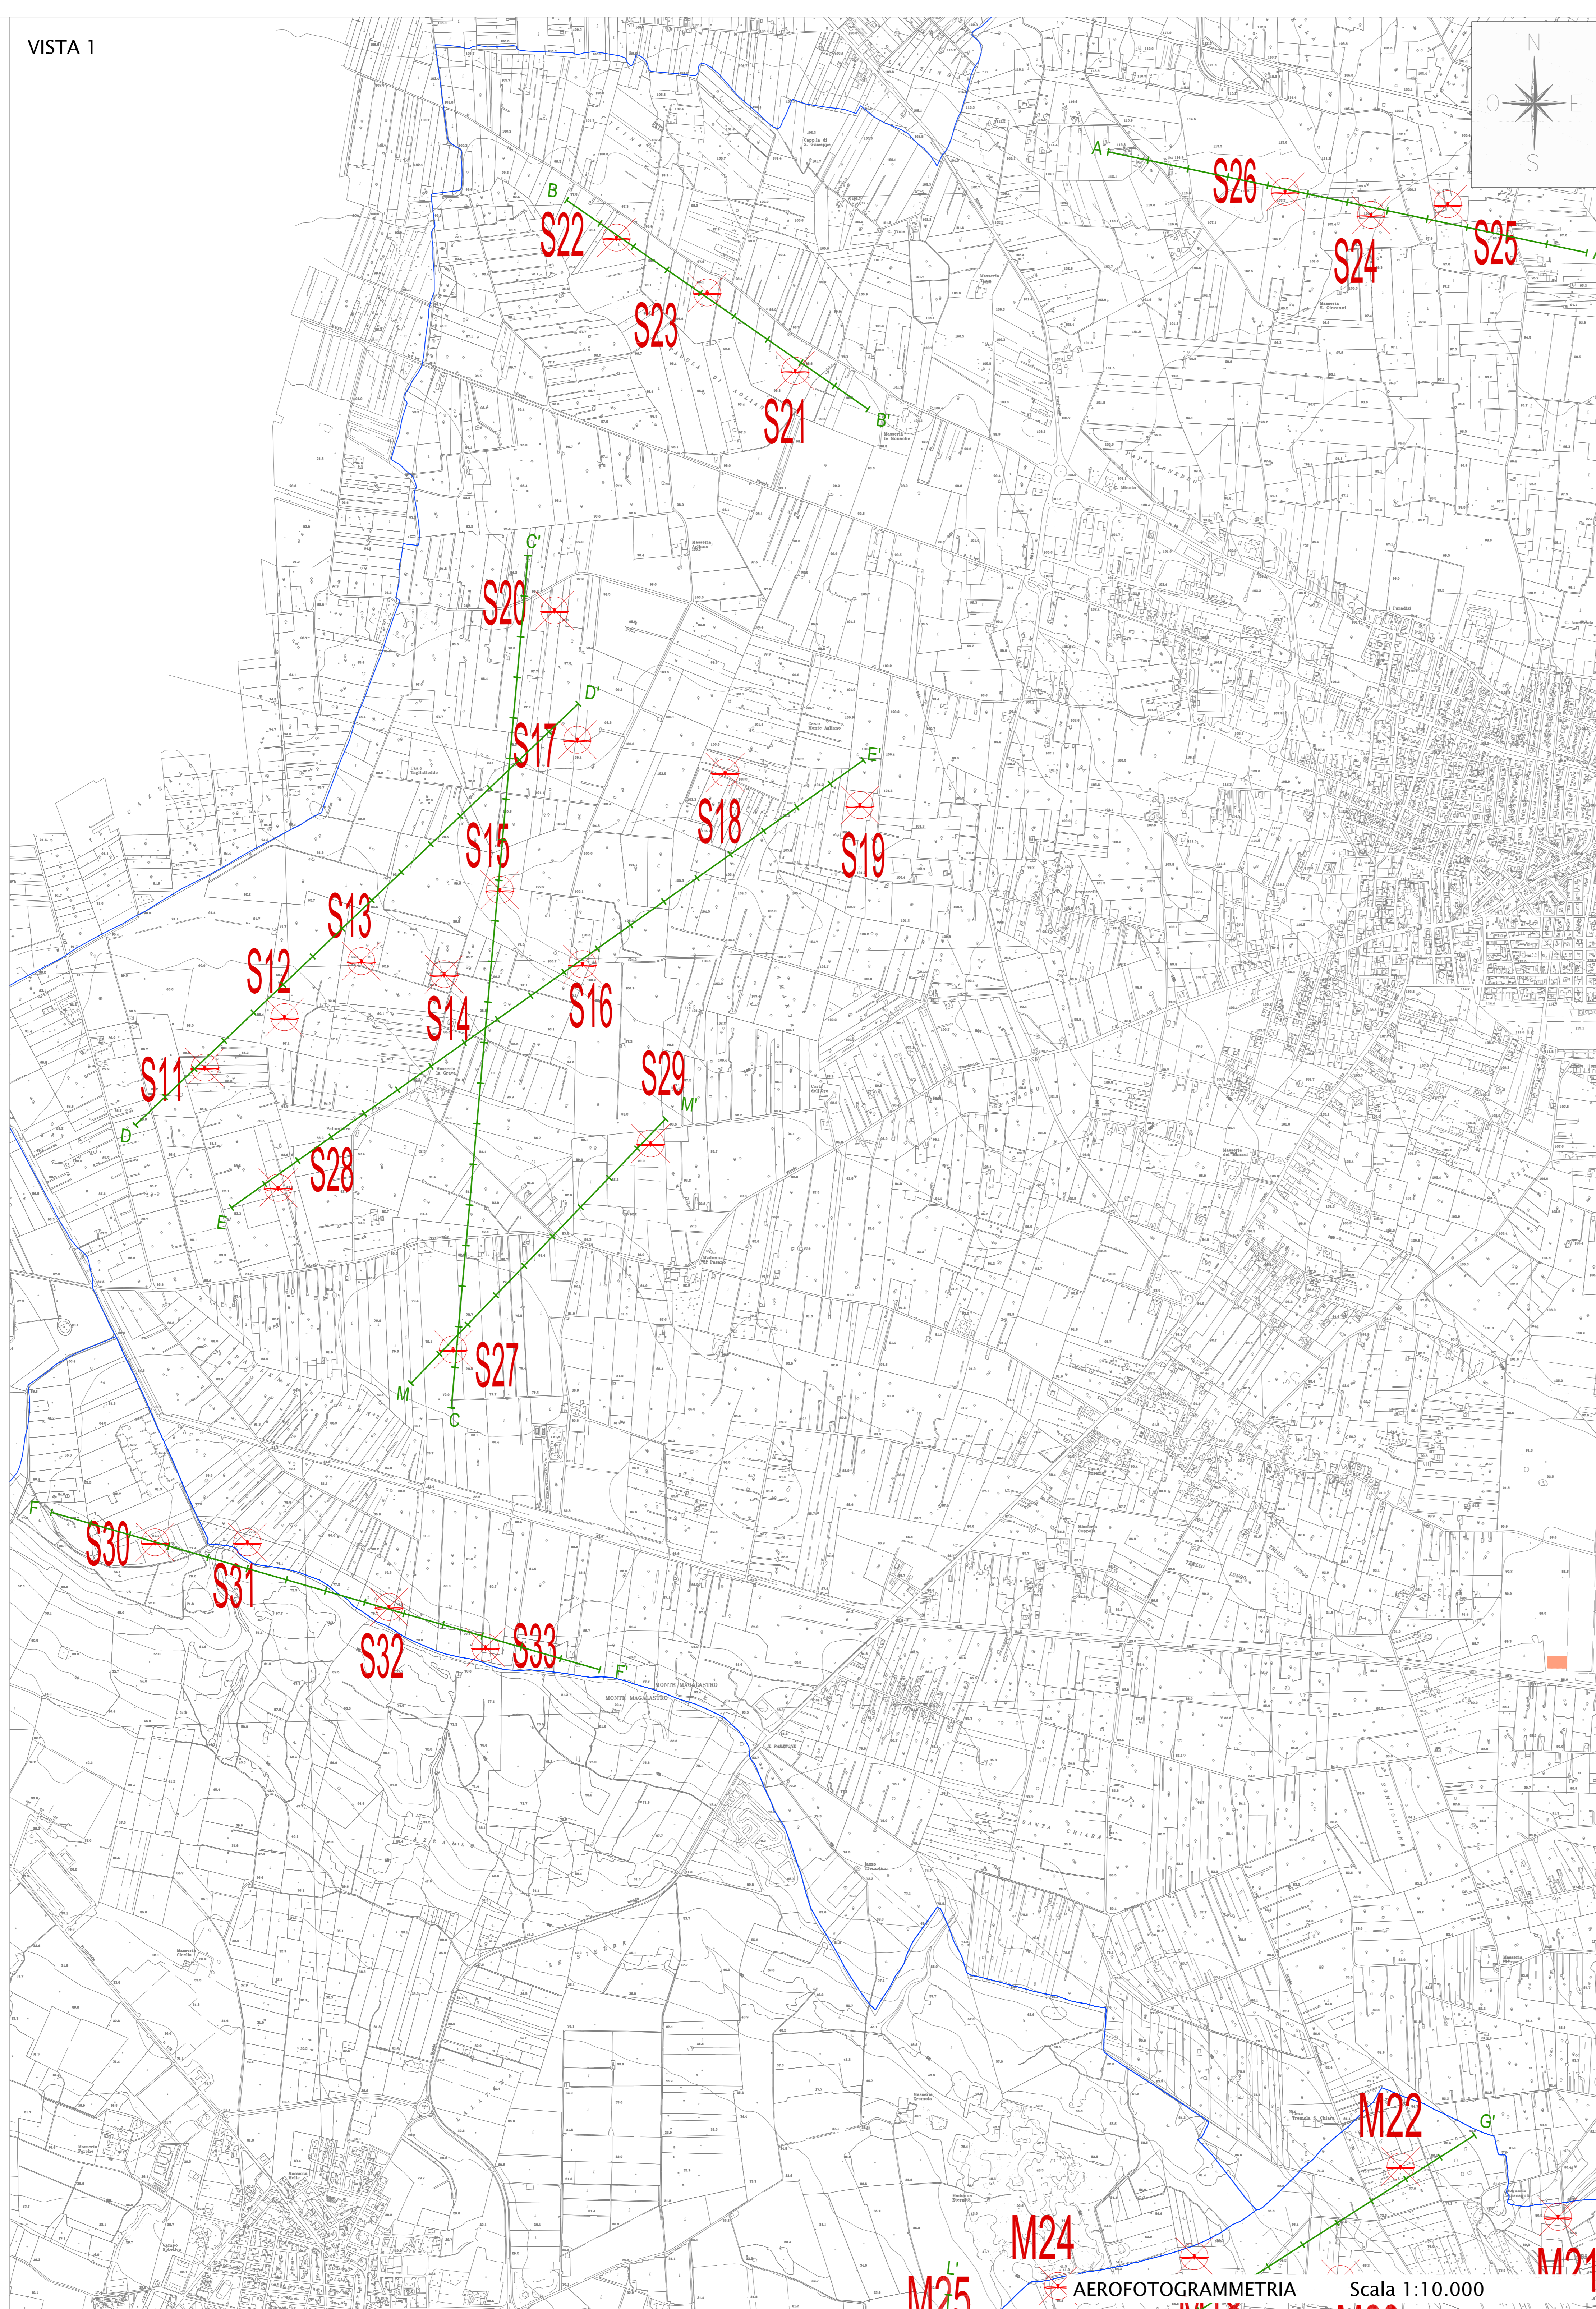


VISTA 1

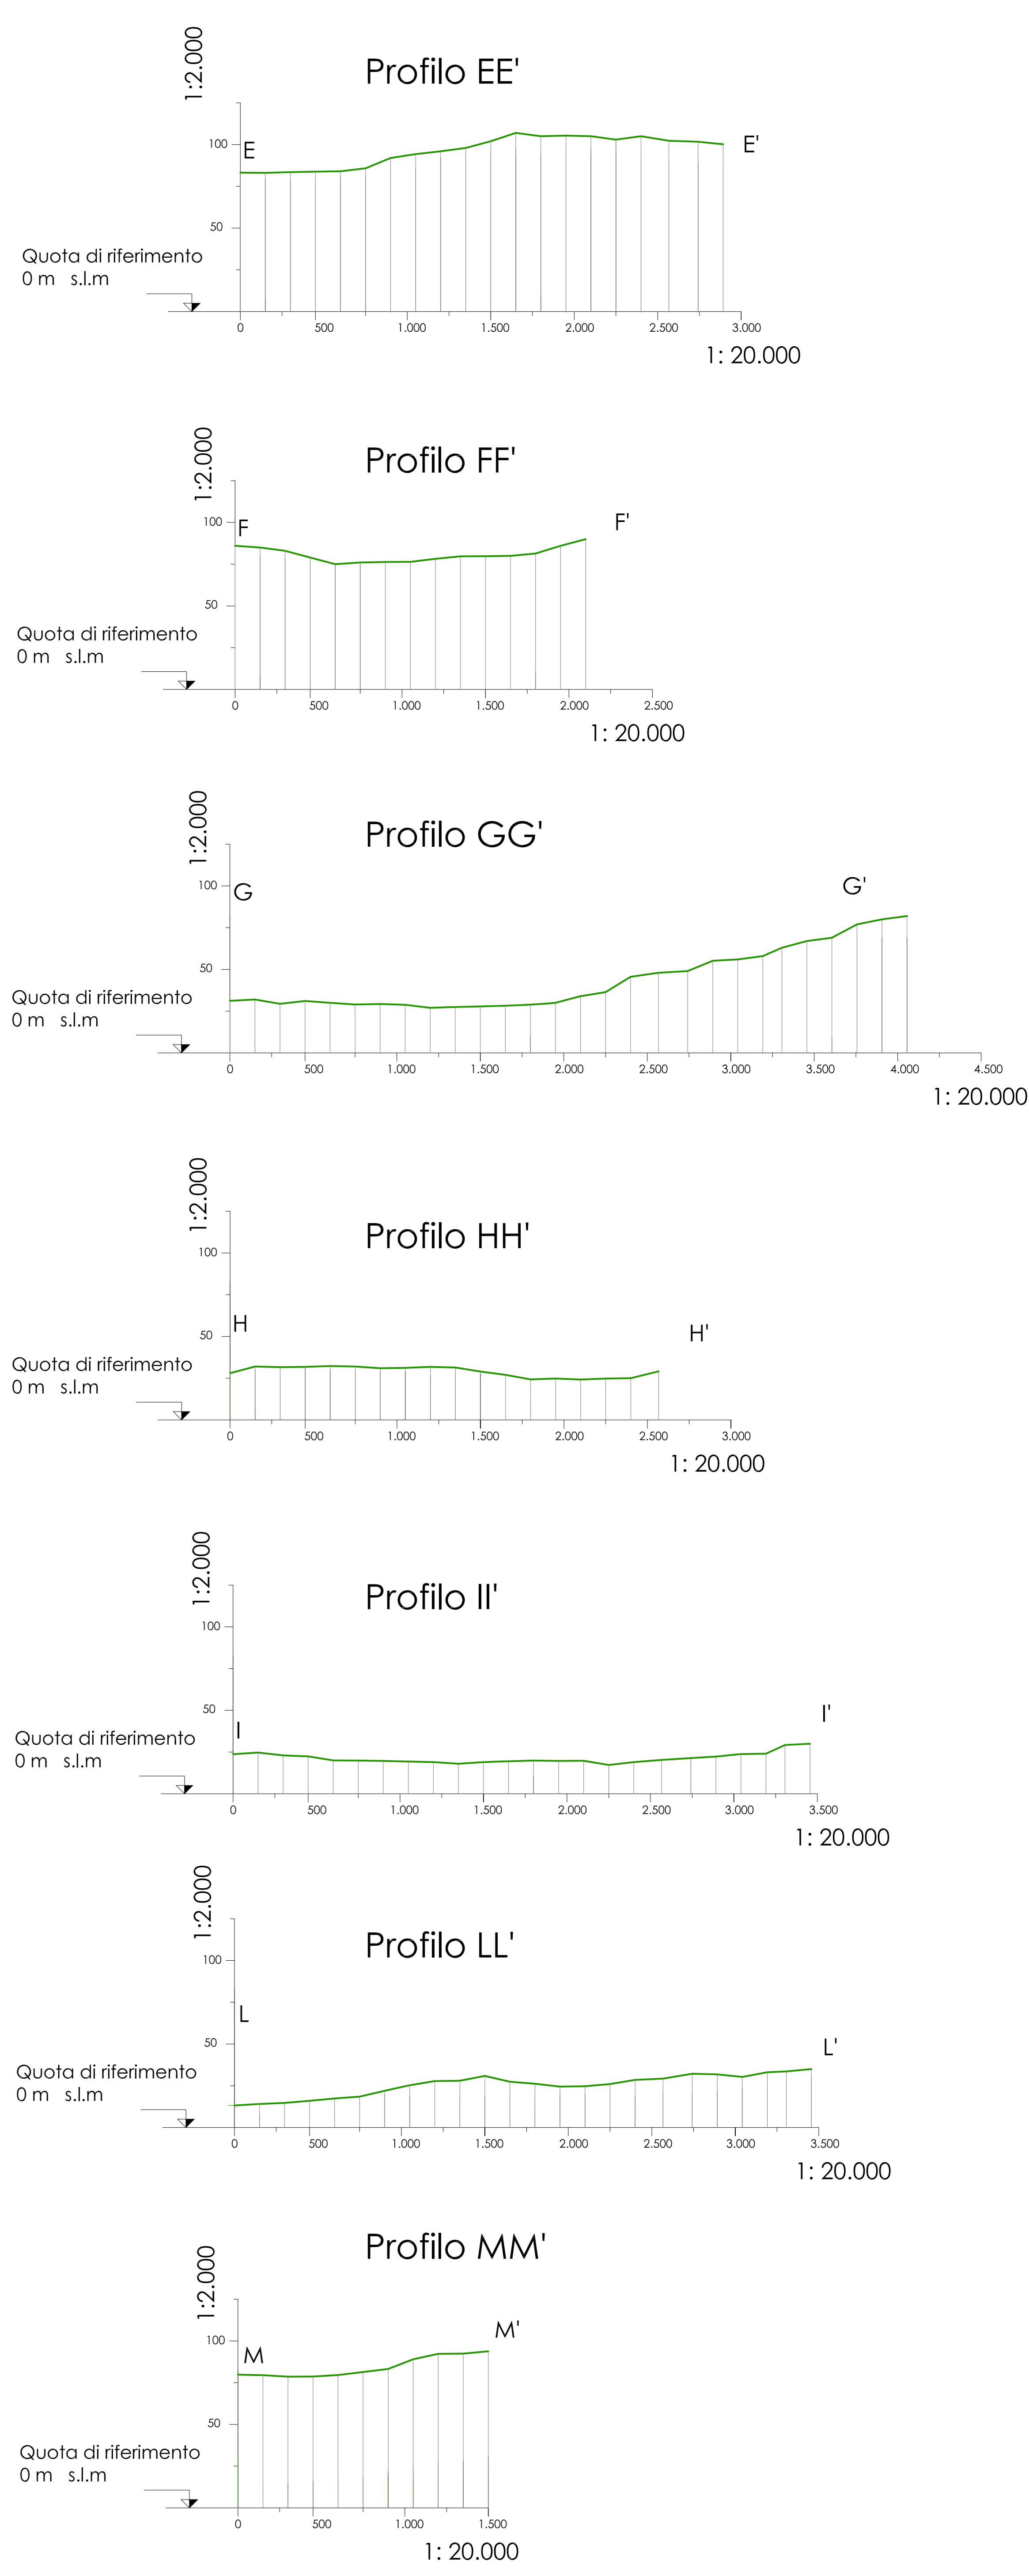

VISTA 2

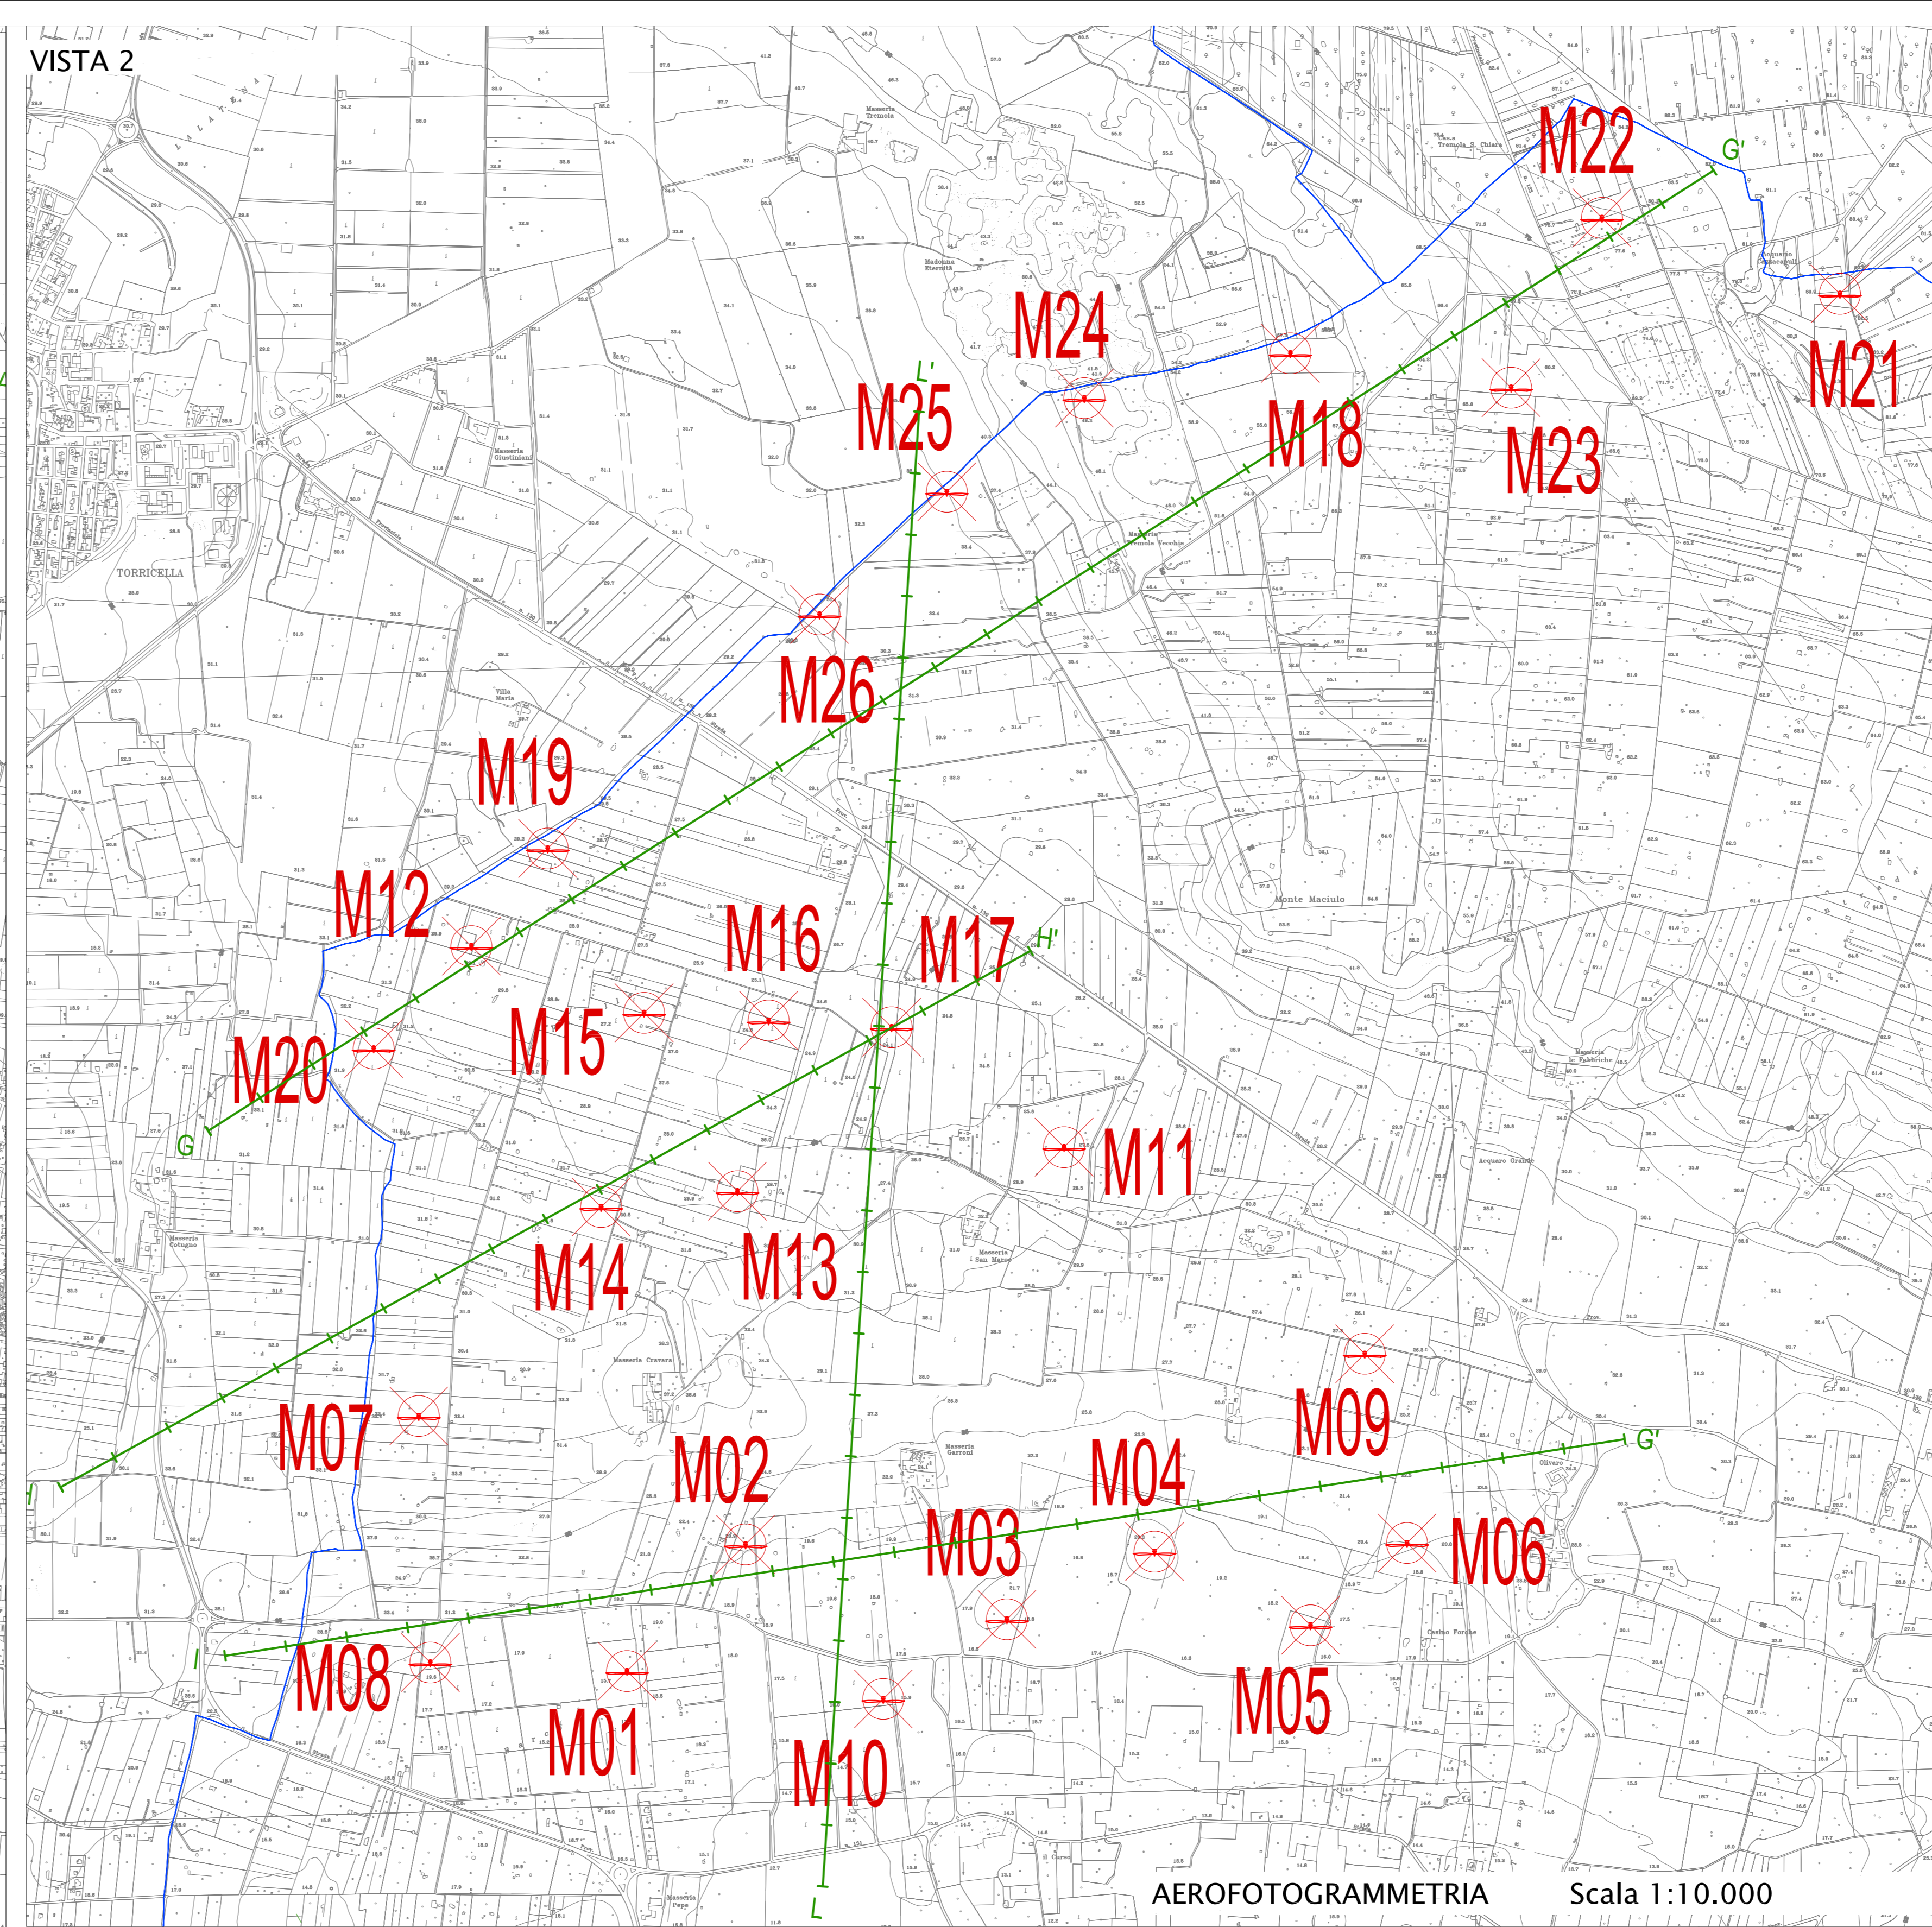

PROGETTO:	PARCO EOLICO "MARUGGIO - SAVA - TORRICELLA"	COMMITTENTE:	Enel Green Power
TITOLO:	PLANIMETRIA DI IMPIANTO - PROFILI LONGITUDINALI	PROGETTISTA:	PROJETO engineering s.r.l.
PROGETTO:	PROJETO engineering s.r.l.	REDAZIONE:	PI. DI ING. LEONARDO FIORENTINO
DATA:	10.04.2010	SCALE:	varie

- LEGENDA:
- LIMITI COMUNALI
  - AEROGENERATORI
  - STAZIONE MT/AT
- QUADRO D'UNIONE

